



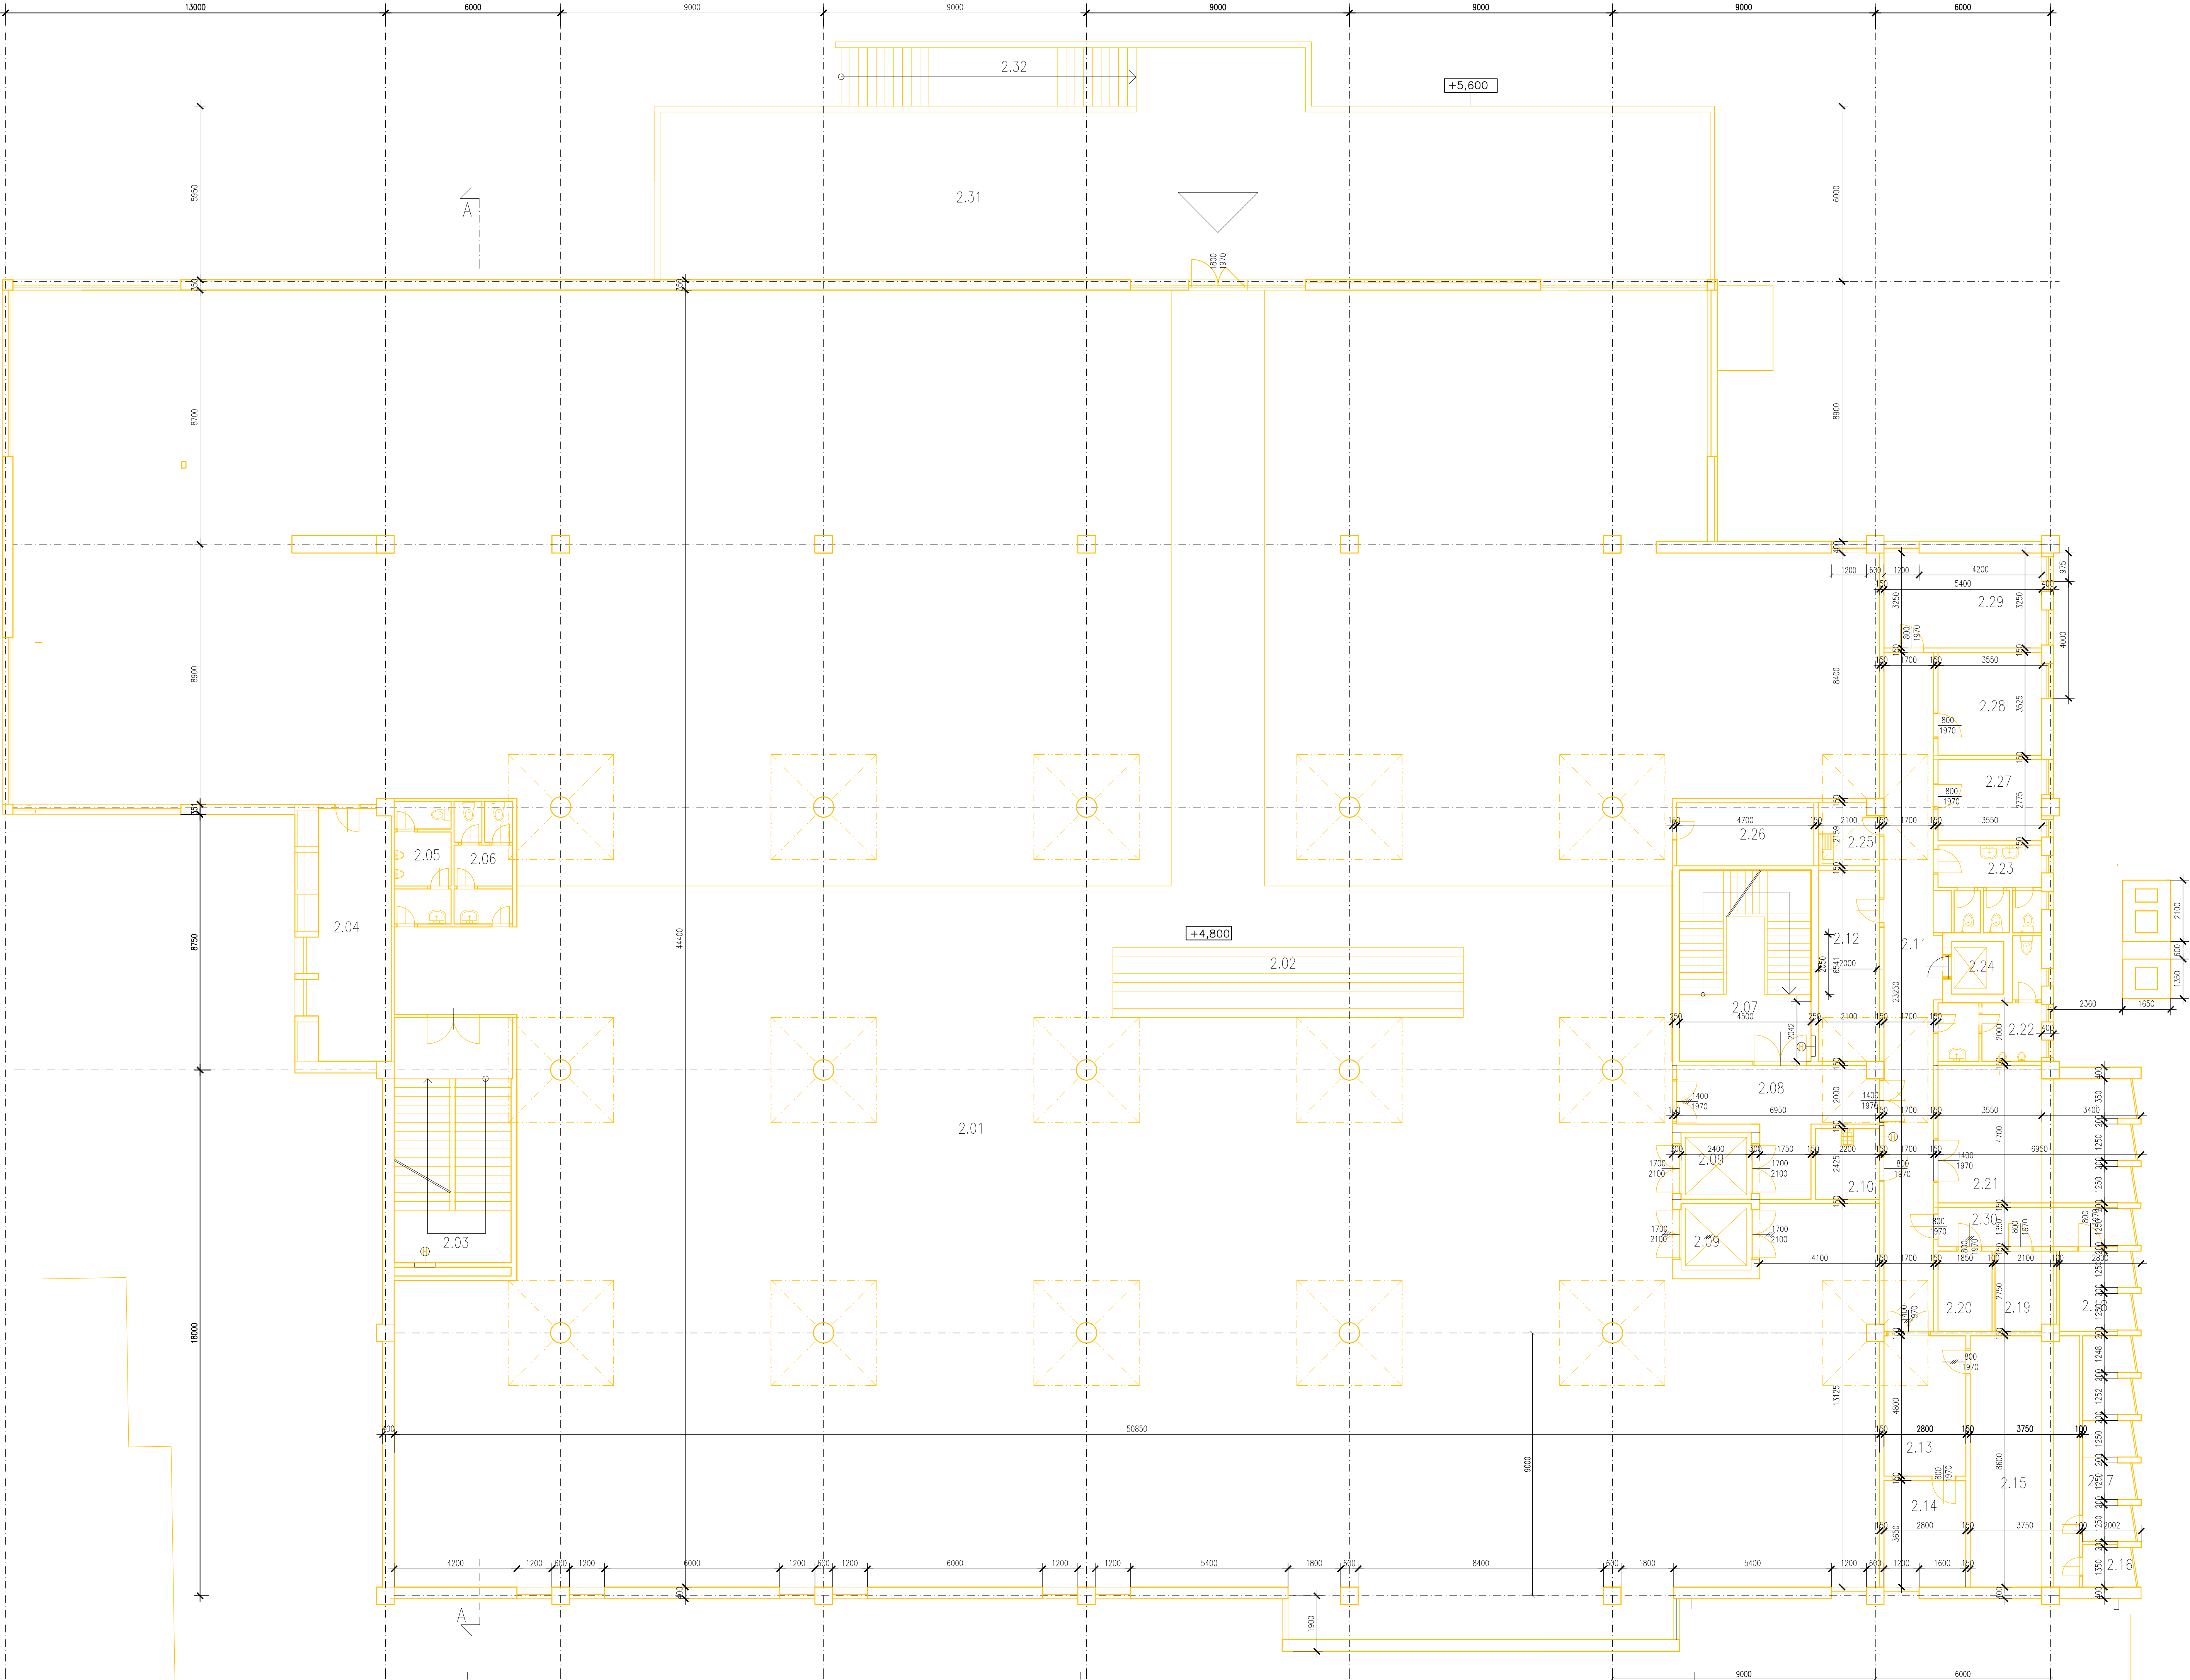

BOURANÉ KONSTRUKCE

LEGENDA

OZNAČ.	NÁZOV MESTNOSTI	PLOCHA m2
2.01	OBCHODNÁ PLOCHA	2022,00
2.02	ESKALATORY	18,90
2.03	SCHODISKO	33,81
2.04	DENNÁ MESTNOSŤ	21,00
2.05	VEREJNÉ WC MUŽI	8,19
2.06	VEREJNÉ WC ŽENY	8,40
2.07	SCHODISKO	31,46
2.08	MANIPULAČNÝ PRIESTOR	23,00
2.09	NAKLADNÝ VÝTAH – 2x	4,21
2.10	UPRÁTOVACIA KOMORA	4,80
2.11	CHODBA	39,52
2.12	DENNÁ MESTNOSŤ	13,00
2.13	PREDSEŇ STROJOVNE VZT	10,20
2.14	PODLAK.KOMORA VZT	12,10
2.15	STROJOVŇA VZT	31,80
2.16	VÝFUKOVÁ KOMORA VZT	1,50
2.17	NÁŠŤAVACIA KOMORA VZT	7,50
2.18	KANCELÁRIA-ARANŽERI	6,15
2.19	SKLAD-ARANŽERI	5,60
2.20	SKLAD-ARANŽERI	5,45
2.21	KANCELÁRIA	25,10
2.22	WC MUŽI	8,00
2.23	WC ŽENY	10,70
2.24	OSOBNÝ VÝTAH	3,24
2.25	KUCHYNKA	5,00
2.26	DENNÁ MESTNOSŤ	12,00
2.27	KANCELÁRIA	8,00
2.28	KANCELÁRIA	13,00
2.29	KANCELÁRIA	16,00
2.30	CHODBA	8,66
2.31	TERASA	206,70
2.32	VONKAJŠIE SCHODISKO	31,80

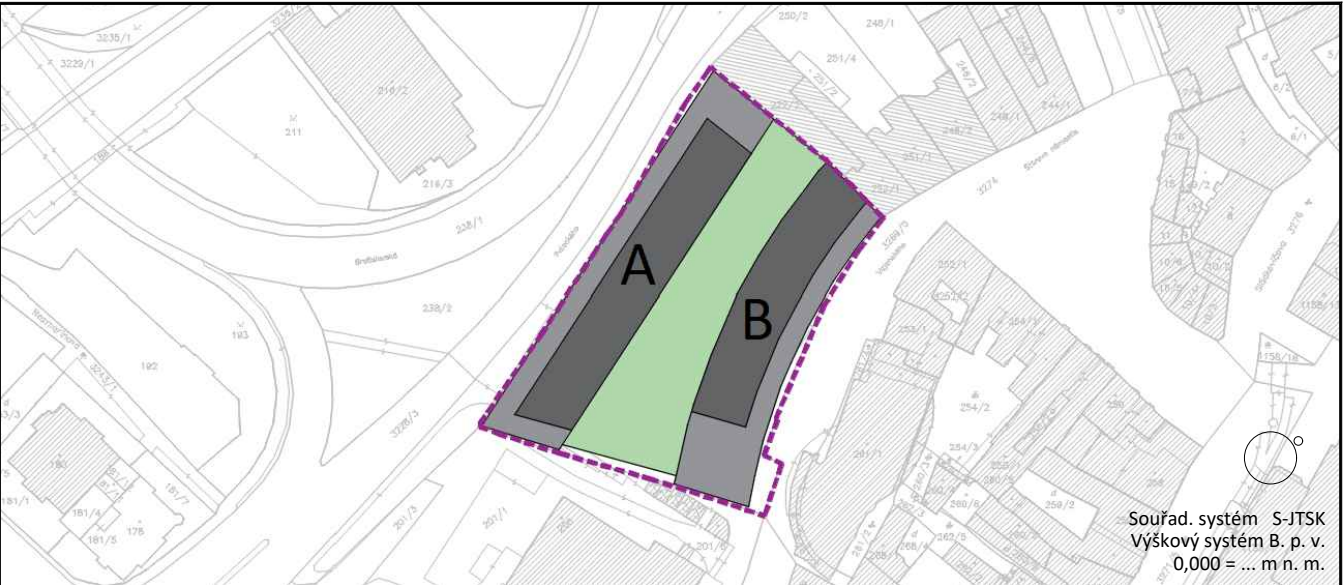

NÁZEV AKCE/TITLE	PRIOR - TRENČÍN
INVESTOR - OBJEDNÁVATEL/CLIENT	PRIOR STRED, a.s. Námestie SNP 2497 960 03 Zvolen, Slovensko

ARCHITEKT - GENERÁLNI PROJEKTANT/DESIGN ARCHITECT - GENERAL DESIGNER	A ⁰ 00	A8000 s. r. o. Kanceliář Vocelova 578/1, 120 00 Praha 2 +420 224 422 431 praha@a8000.cz	AUTORSKÝ TÝM	Martin Krupauer, Pavel Kvintus, Martin Sedláček, Daniel Jeništa, Michal Vojtko
		A8000 s. r. o. Kanceliář Lidická 26, 602 00 Brno - Střed +420 515 919 798 brno@a8000.cz	VEDOUCI PROJEKTU	Daniel Jeništa

ZPRACOVATEL PROFESNÍ ČÁSTI/INVESTIGATOR OF PROFESSIONAL PART	A ⁰ 00	A8000 s. r. o. Kanceliář Vocelova 578/1, 120 00 Praha 2 +420 224 422 431 praha@a8000.cz	AUTORIZOVANÁ OSOBA	Martin Krupauer
		A8000 s. r. o. Kanceliář Lidická 26, 602 00 Brno - Střed +420 515 919 798 brno@a8000.cz	HL. ARCHITEKT PROJEKTU	Daniel Jeništa
			HL. INŽENÝR PROJEKTU	Petr Houška
			VYPRACOVAL	Michal Sikora

STAVBNÍ OBJEKT/ CONSTRUCTION OBJECT	NÁZEV STAVBNÍHO OBJEKTU/CONSTRUCTION OBJECT'S NAME	ČÍSLO PARÉ/ DOCUMENT SET NUMBER
SO10.1		
ČÁST DOKUMENTACE/ PART OF DOCUMENTATION	NÁZEV ČÁSTI DOKUMENTACE/PART OF DOCUMENTATION'S NAME	
C.01	ODSTRÁNENIE SÚČASNÉ STAVBY OD PRIOR	

PODOLNÁ/SEKCE	NÁZEV VÝKRESU/DRAWING NAME	ČÍSLO PARÉ/ DOCUMENT SET NUMBER
2.NP	PODOLNÝS 2.NP	

FAZE PURPOSE OF PD	ČÍSLO ZAKÁZKY/CONTRACT NO.	MĚŘITRO/SCALE	FORMÁT/PAPER SIZE	DATA/DATE
DUR - dokumentace pro vyjádření územního rozhodnutí	19030122	1:100	10x4A	2023/08

KÓD VÝKRESU/REF.CAD	FAZE PURPOSE OF PD	STAVBNÍ OBJEKT/ CONSTRUCTION OBJECT	ČÁST DOKUMENTACE/ PART OF DOCUMENTATION	KÓD PROFESNÍ PROFESSIONAL PART CODE	ORIENTAČNÍ ČÍSLO/ DRAWING NAME'S CODE	KÓD NÁZEV VÝKRESU/ DRAWING NAME'S CODE	ČÍSLO REVIZE/ NO. OF REVISION
TD-DURSP	SO10.1	C.01	-	C.01.03	-	00	