



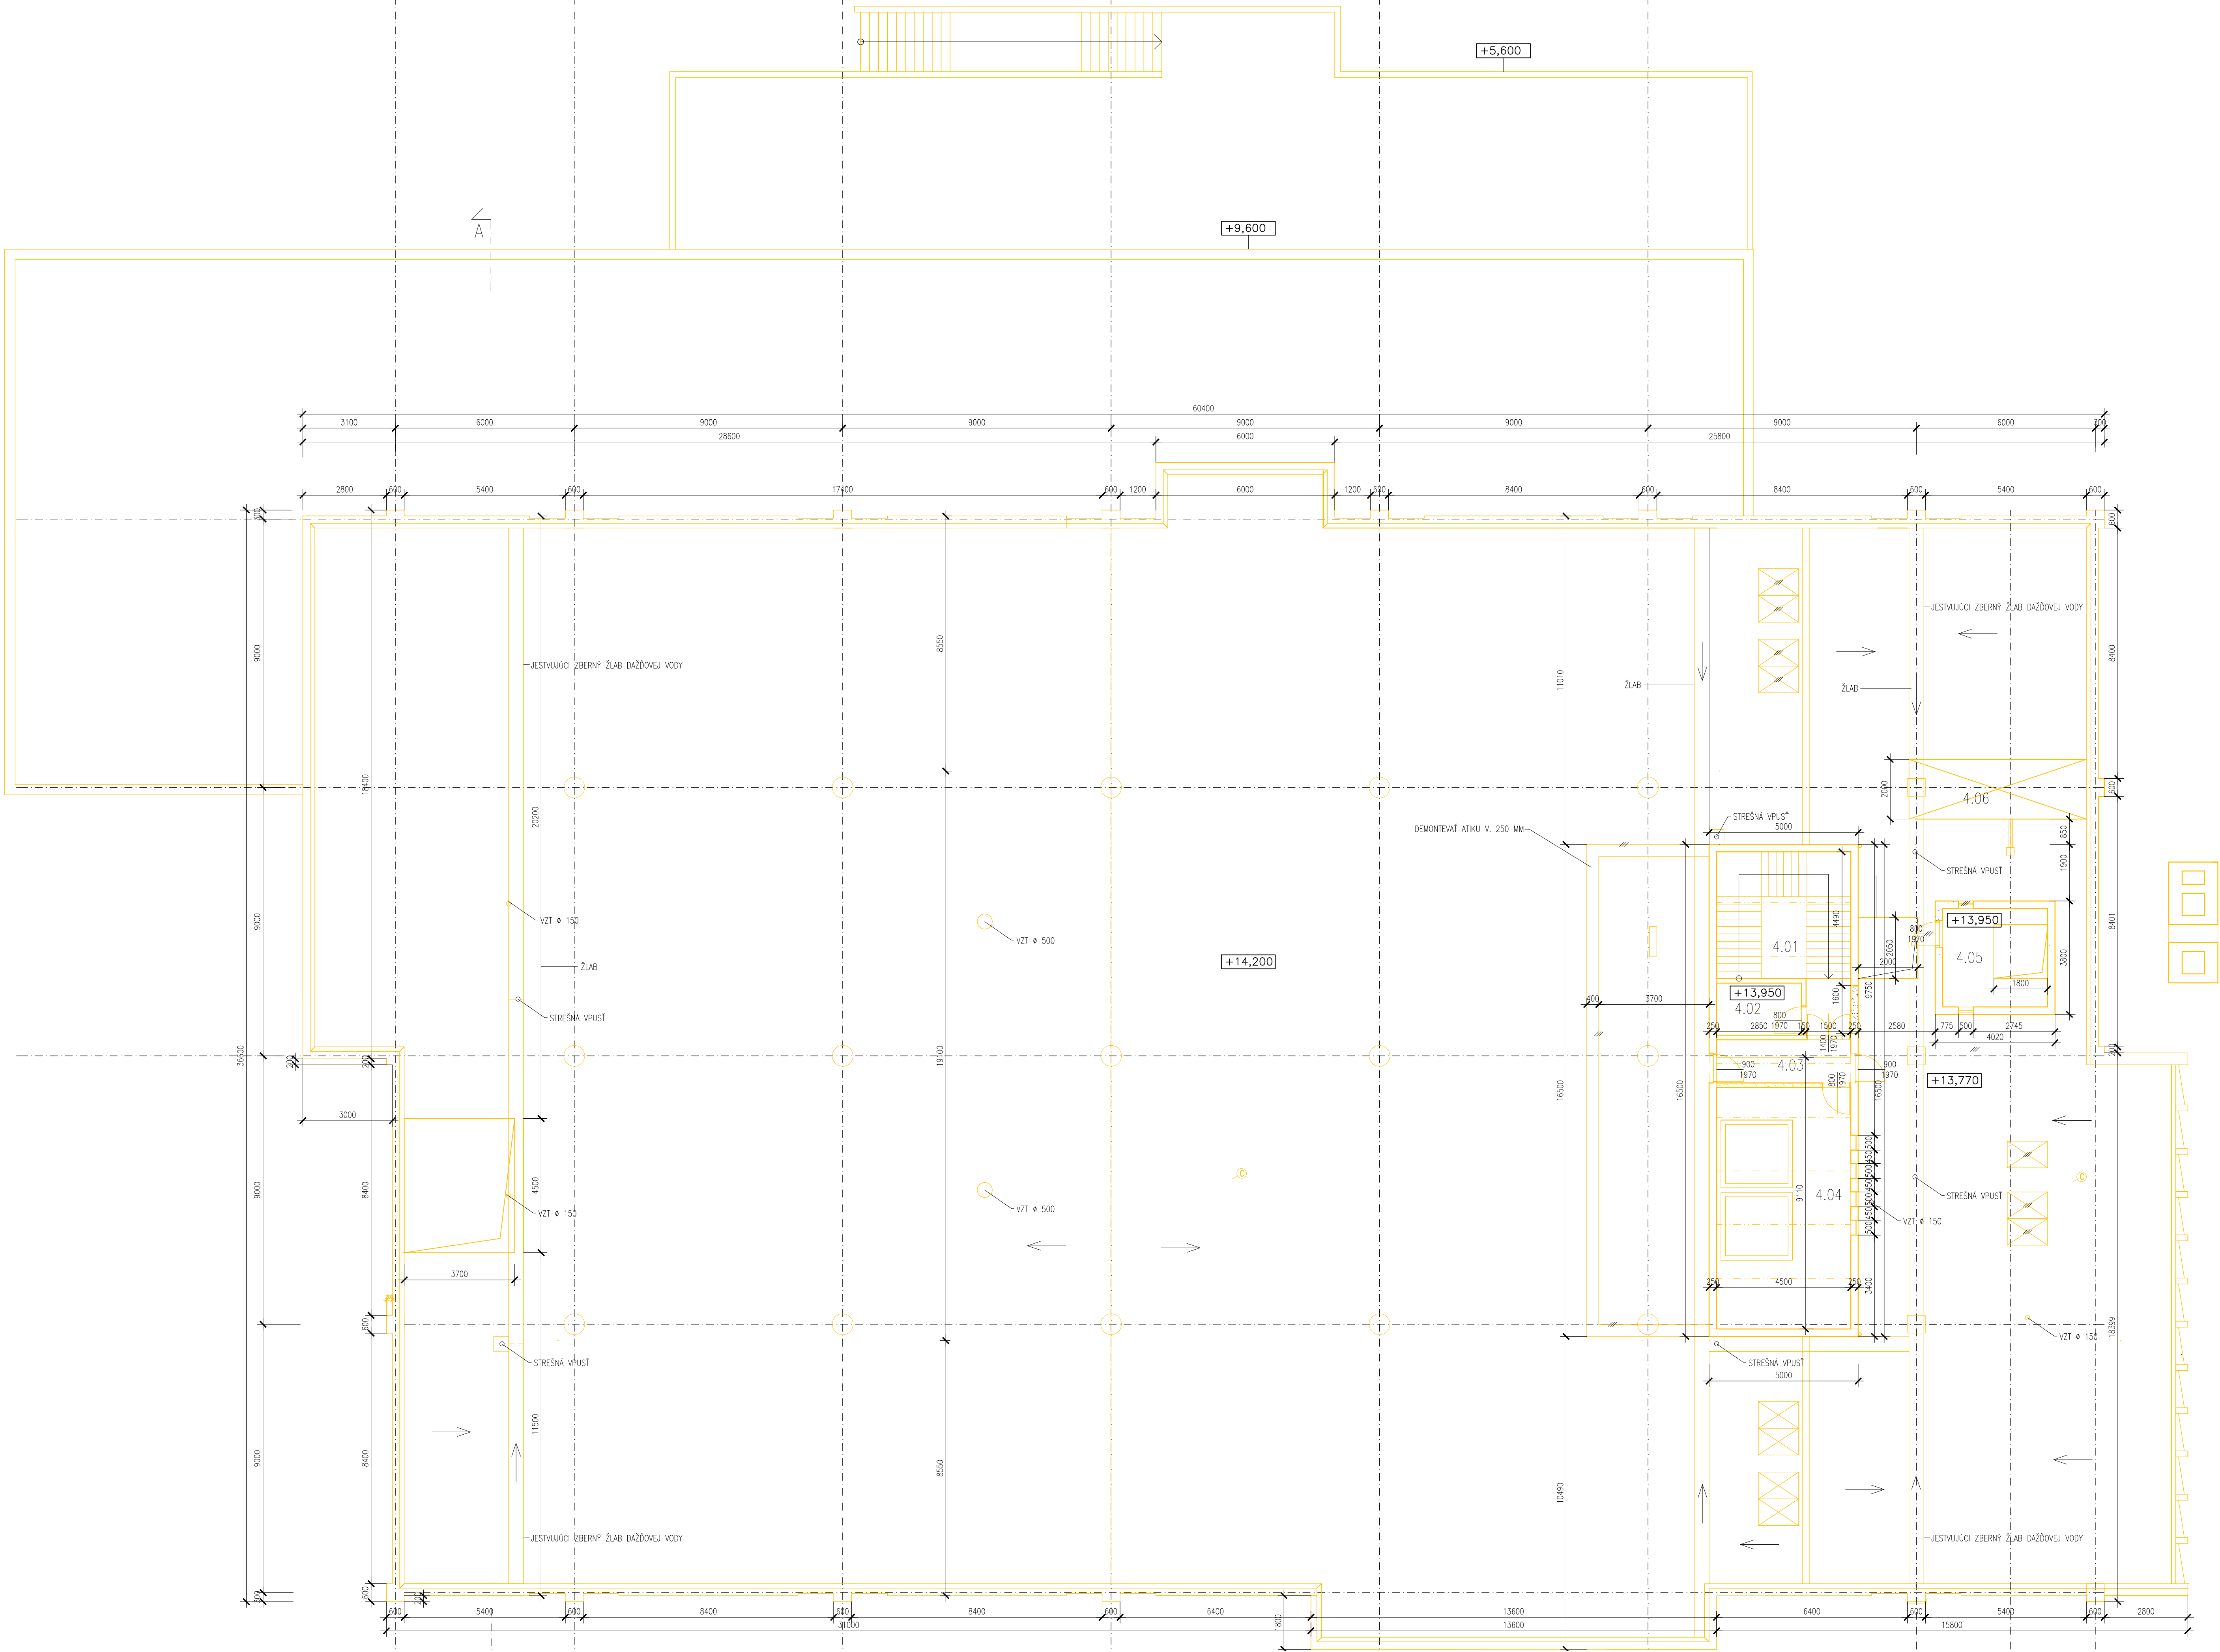

BOURANÉ KONSTRUKCE

LEGENDA

OZNAČ.	NÁZOV MIESTNOSTI	PLOCHA m ²
4.01	SCHODISKO	21,97
4.02	EXPANZNA MIESTNOSŤ OKO	5,00
4.03	CHODBA	6,05
4.04	STROJOVNÁ NÁKLADNÝCH VÝTĚHOV	37,40
4.05	STROJOVNÁ OS. VÝTĚHU	11,61
4.06	PRIESTOR PRE ZDROJ CHLADENIA	12,00

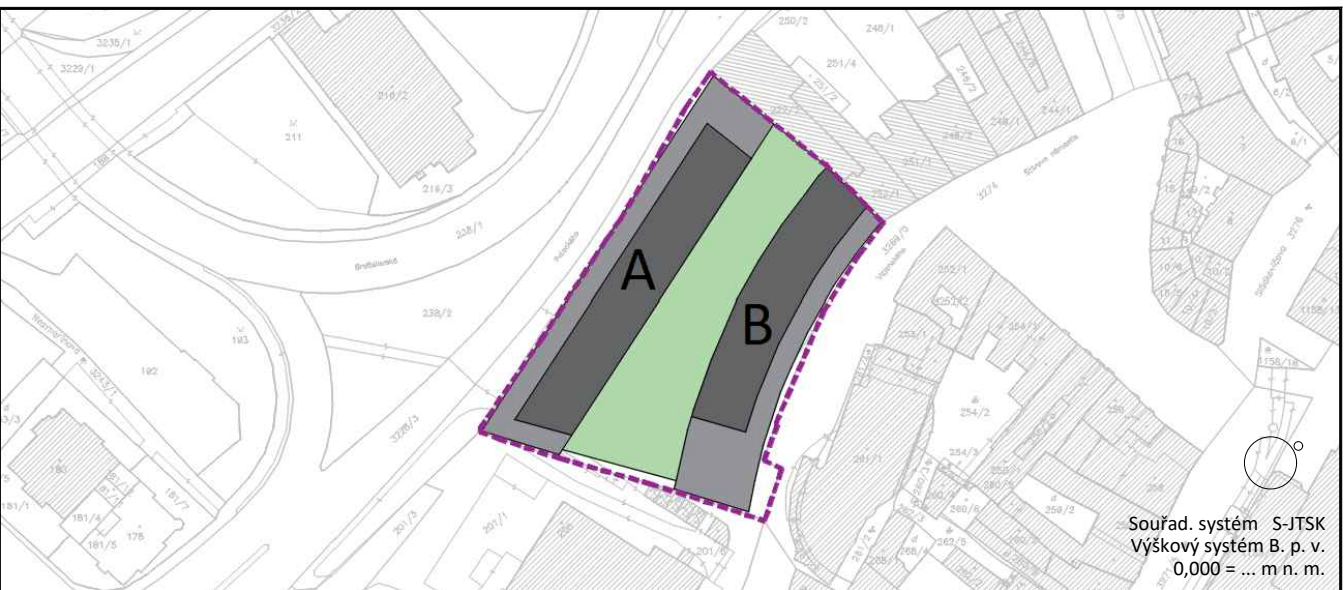

NÁZEV AKCIE/TITLE	PRIOR - TRENČÍN
INVESTOR - OBJEDNÁVATEL/CLIENT	PRIOR STRED, a.s. Námestie SNP 2497 960 03 Zvolen, Slovensko

ARCHITEKT - GENERÁLNI PROJEKTANT/DESIGN ARCHITECT - GENERAL DESIGNER	
A8000 A8000 s. r. o. Sídlo Radniční 136/7, 370 01 České Budějovice ID datové schránky: bw5zmt8	A8000 s. r. o. Kanceliář Vocelova 578/1, 120 00 Praha 2 +420 224 422 431 praha@a8000.cz A8000 s. r. o. Kanceliář Lidická 26, 602 00 Brno - Střed +420 515 919 798 brno@a8000.cz
AUTORSKÝ TÝM Martin Krupauer, Pavel Kvintus, Martin Sedláček, Daniel Jeništa, Michal Vojtěchovský	VEDOUcí PROJEKTU Daniel Jeništa

ZPRACOVATEL PROFESNÍ ČÁSTI/INVESTIGATOR OF PROFESSIONAL PART	
A8000 A8000 s. r. o. Sídlo Radniční 136/7, 370 01 České Budějovice ID datové schránky: bw5zmt8	A8000 s. r. o. Kanceliář Vocelova 578/1, 120 00 Praha 2 +420 224 422 431 praha@a8000.cz A8000 s. r. o. Kanceliář Lidická 26, 602 00 Brno - Střed +420 515 919 798 brno@a8000.cz
AUTORIZOVANÁ OSOBA HL. ARCHITEKT PROJEKTU HL. INŽENÝR PROJEKTU VYPRACOVAL	Martin Krupauer Daniel Jeništa Petr Houška Michal Sikora

STAVBNÍ OBJEKT/ CONSTRUCTION OBJECT S010.1	NÁZEV STAVBNÍHO OBJEKTU/CONSTRUCTION OBJECT'S NAME	ČÍSLO PARÉ/ DOCUMENT SET NUMBER
ČÁST DOKUMENTACE/ PART OF DOCUMENTATION C.01	NÁZEV ČÁSTI DOKUMENTACE/PART OF DOCUMENTATION'S NAME ODSTRÁNENIE SÚČASNÉ STAVBY OD PRIOR	

PODOLÁNKUŠETA/ FLOORPLAN 4.NP	NÁZEV VÝKRESU/DRAWING NAME PODOLÁNKUŠETA 4.NP + STRECHY	ZNAČENIE
--	---	----------

FAZE PURCHASE OF PD DUR - dokumentace pro vydání územního rozhodnutí	ČÍSLO ZAKÁZKY/CONTRACT NO. 19030122	MĚŘITRO/SCALE 1:100	FORMÁT/PAPER SIZE 10x4A	DATA/DATE 2023/08
--	---	-------------------------------	-----------------------------------	-----------------------------

KÓD VÝKRESU/REF. CAD FAZE PURCHASE OF PD TD-DURSP	STAVBNÍ OBJEKT/ CONSTRUCTION OBJECT S010.1	ČÁST DOKUMENTACE/ PART OF DOCUMENTATION C.01	KÓD PROFESNÍ PROFESIONÁL PART CODE -	ORIENTAČNÍ ČÍSLO/ NUMBER OF DRAWING C.01.05	KÓD NÁZVU VÝKRESU/ DRAWING NAME'S CODE -	ČÍSLO REVIZE/ NO. OF REVISION 00
---	--	--	--	---	--	--