


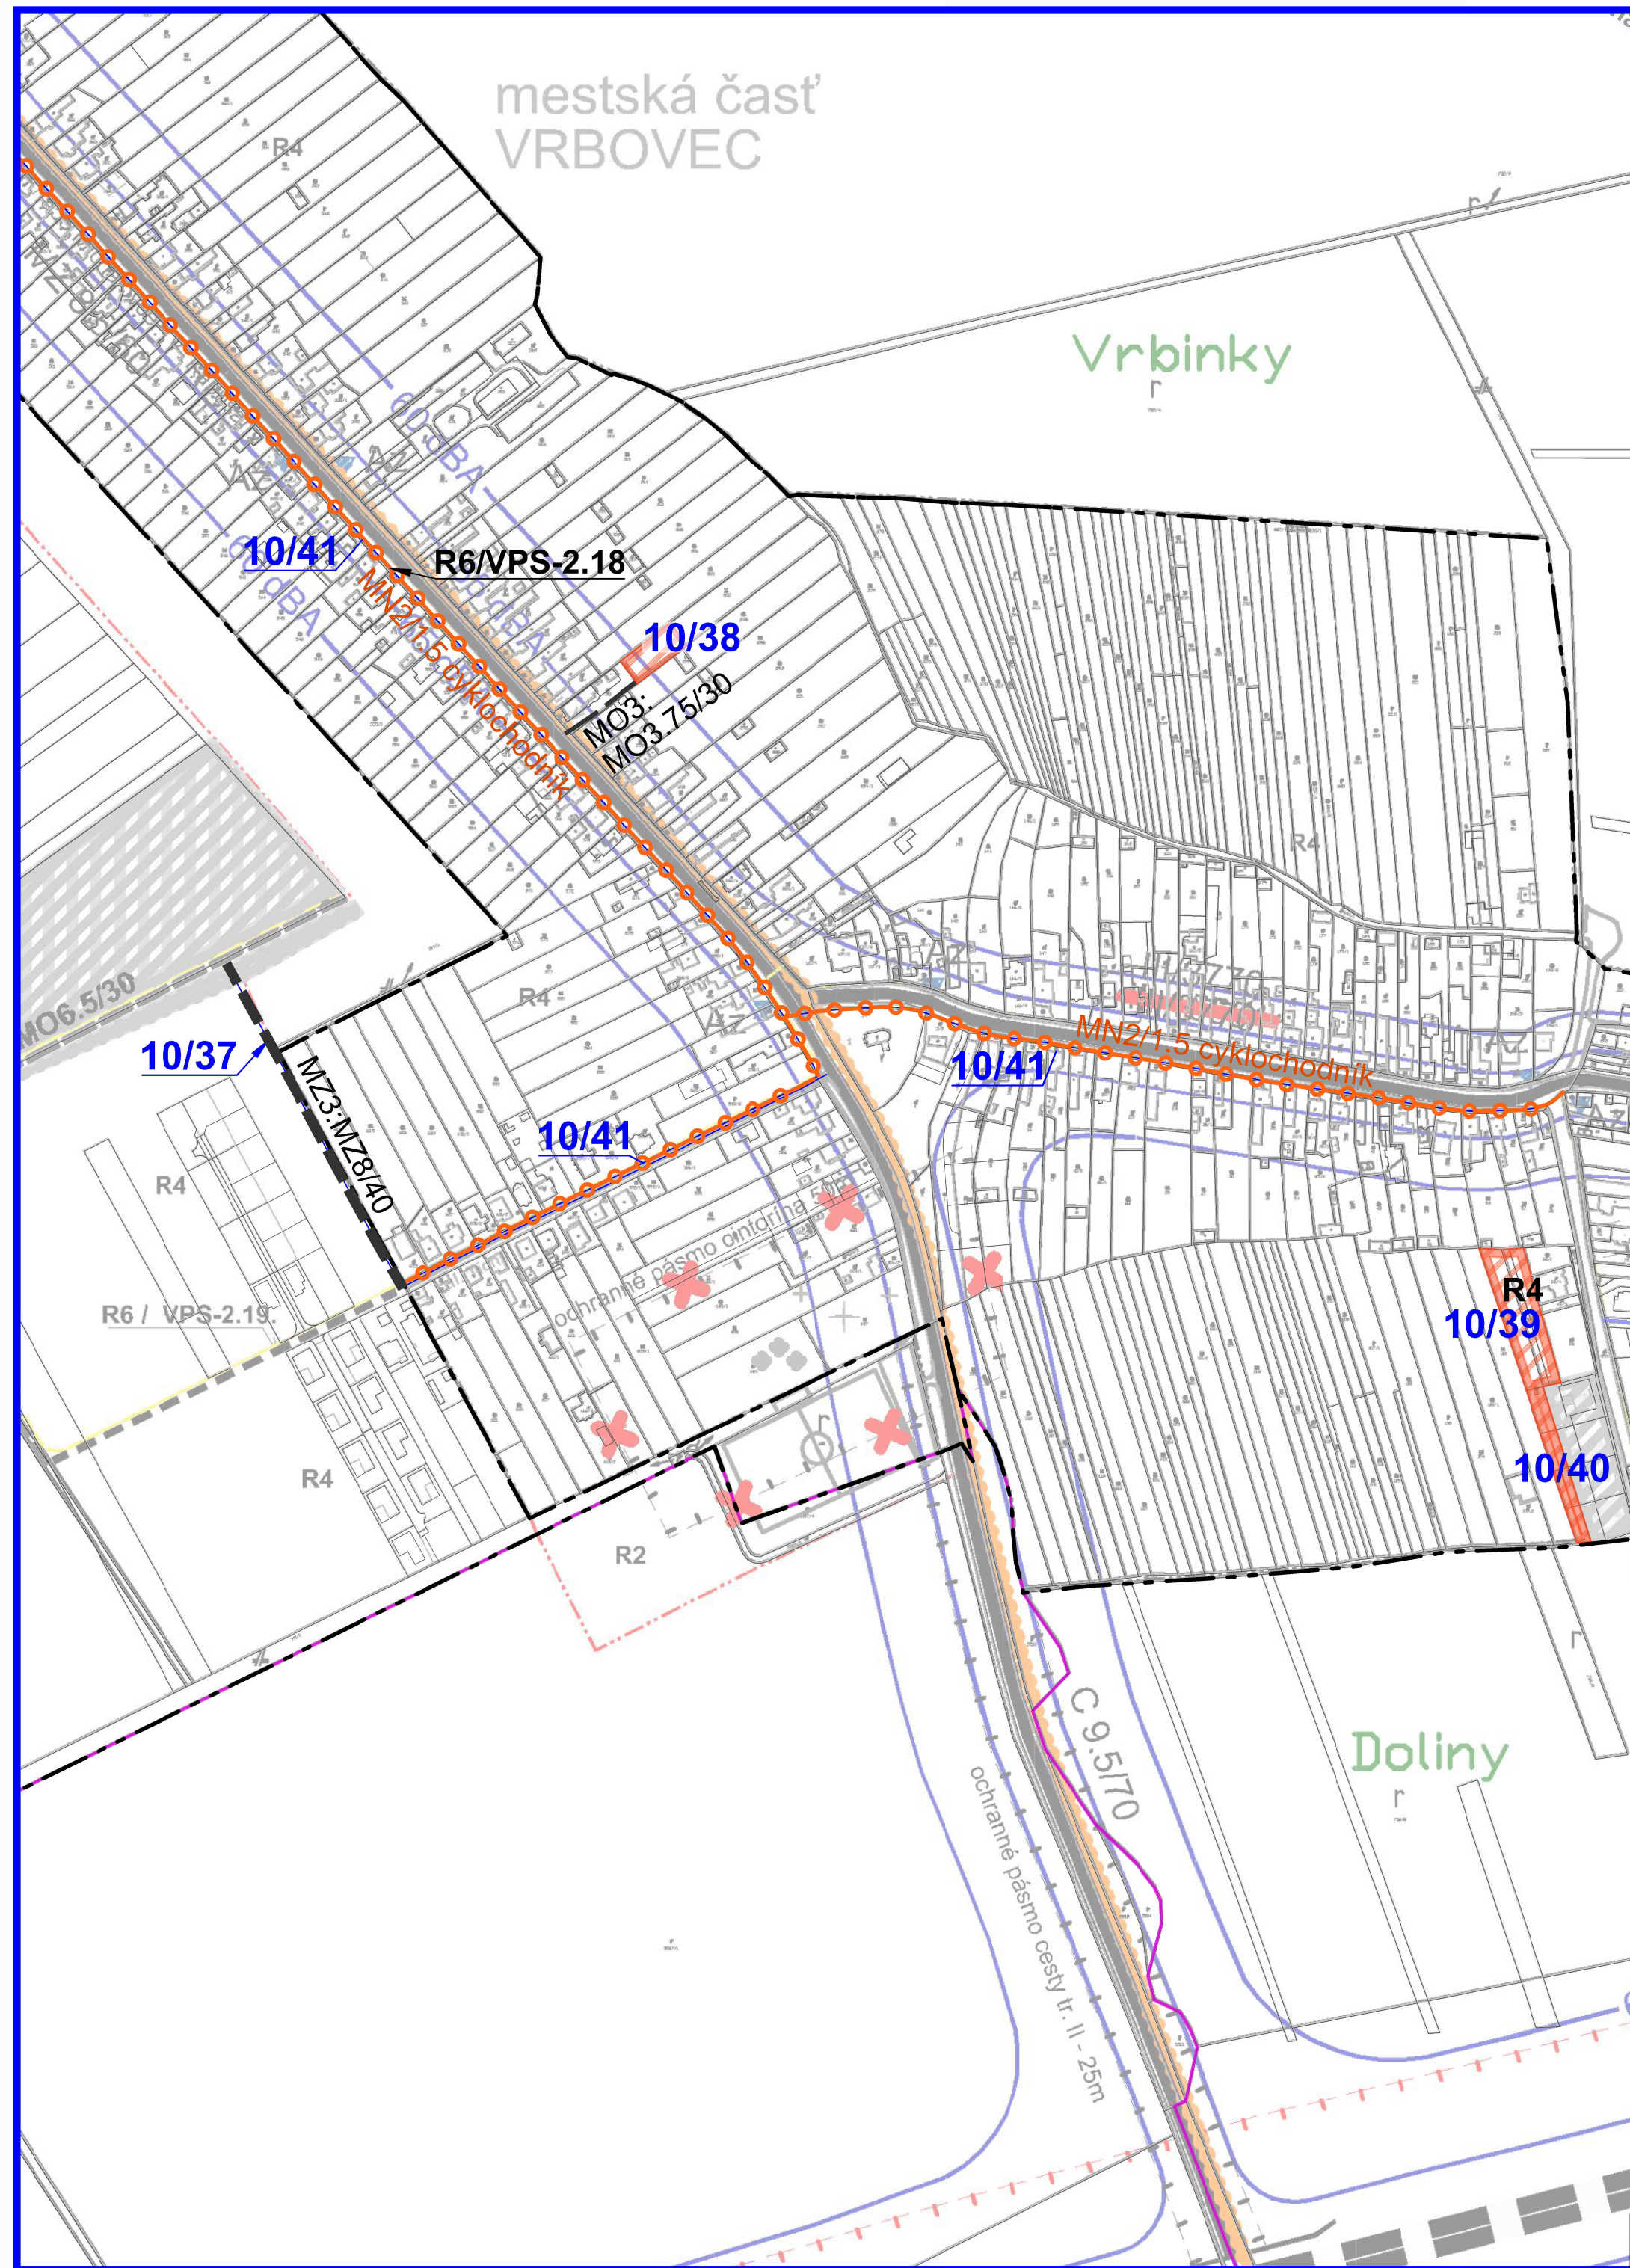

ZMENY A DOPLNKY č. 10

ÚZEMNÝ PLÁN MESTA MICHALOVCE

VEREJNÉ DOPRAVNÉ VYBAVENIE

NÁVRH

1 : 5000

LEGENDA ZaD č.10

STAV	NÁVRH	
		Plochy rodinných domov
		Miestne cesty
		Cyklistický chodník
		Označenie lokality ZaD č.10

ZMENY A DOPLNKY č. 10

ÚZEMNÝ PLÁN MESTA MICHALOVCE

Obstarávateľ:	MESTO MICHALOVCE	BOSKOV s.r.o. Myslina 15, 066 01 Humenné www.boskov.sk
Odborne spôsobilá osoba pre obstarávanie ÚPD:	Ing. Helena FRANCÚZOVÁ	
Spracovateľ ÚPD:	Ing. arch. Marianna BOŠKOVÁ	
Grafika:	Ing. Vladimír BOŠKO	

Časť:	NÁVRH	Zak. číslo:	201810_37
Názov výkresu:	VEREJNÉ DOPRAVNÉ VYBAVENIE	Dátum:	11. 2024
		Mierka:	1 : 5000
		Čís. výkresu:	4f

