
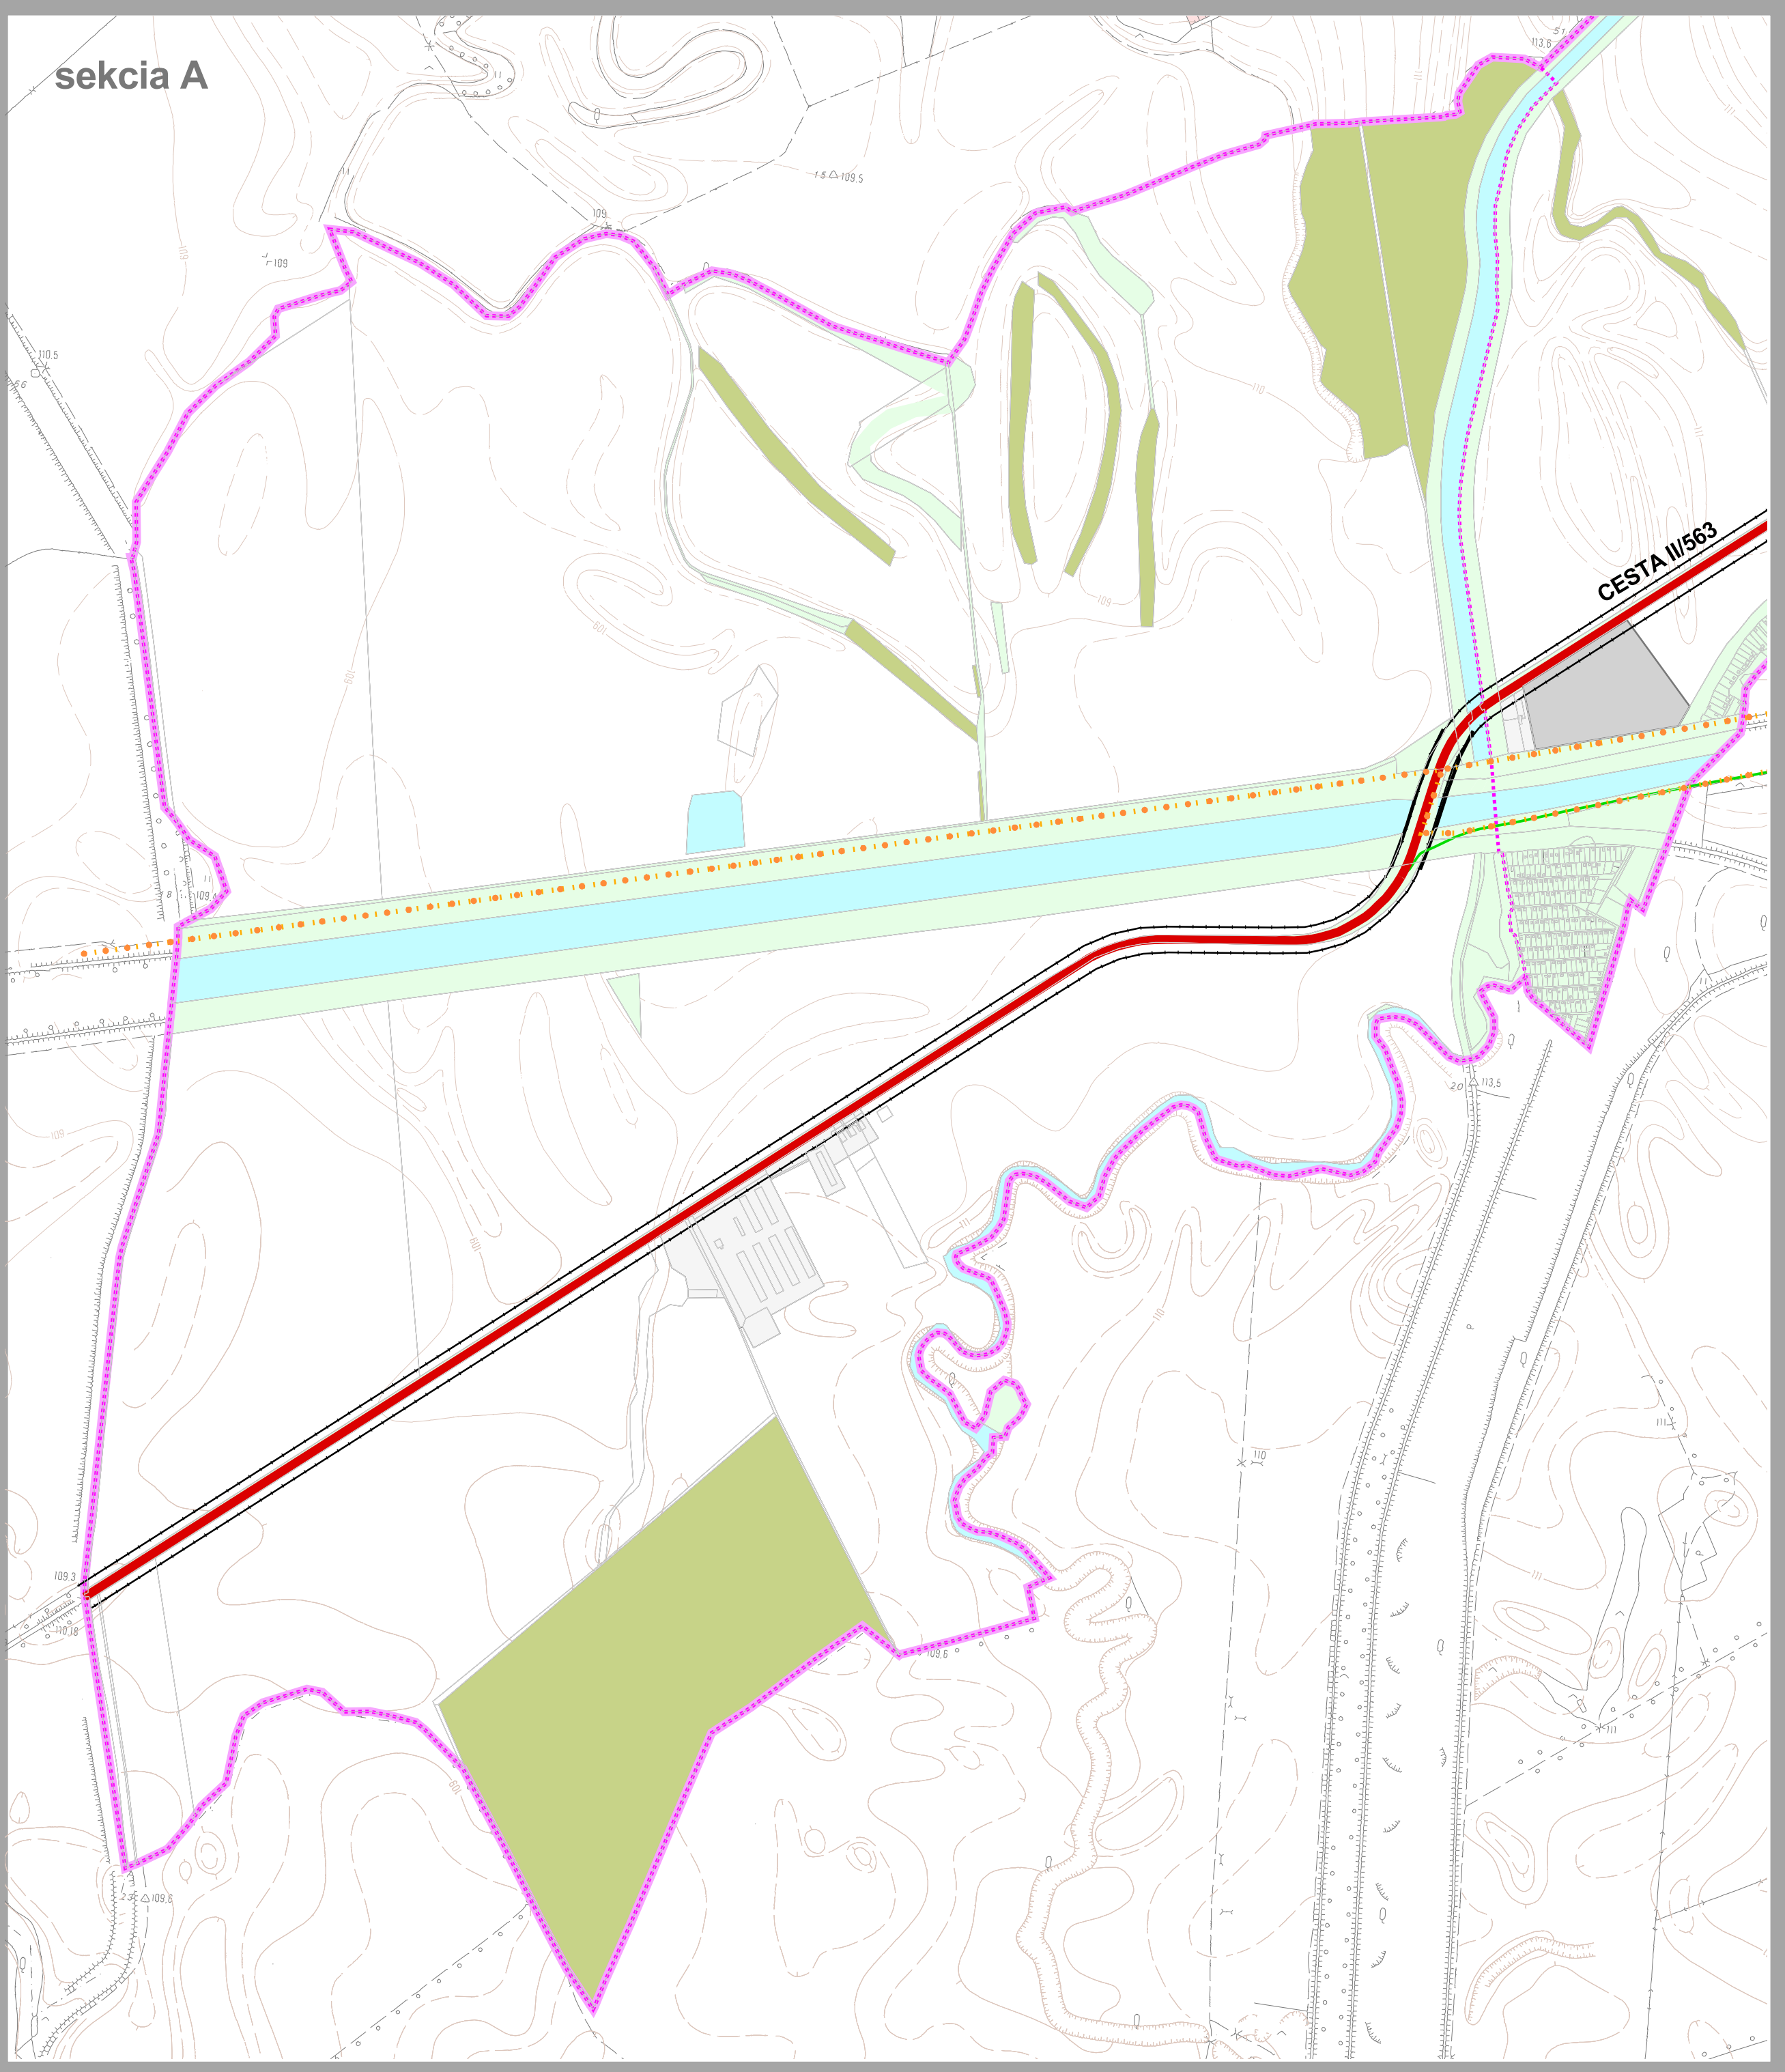


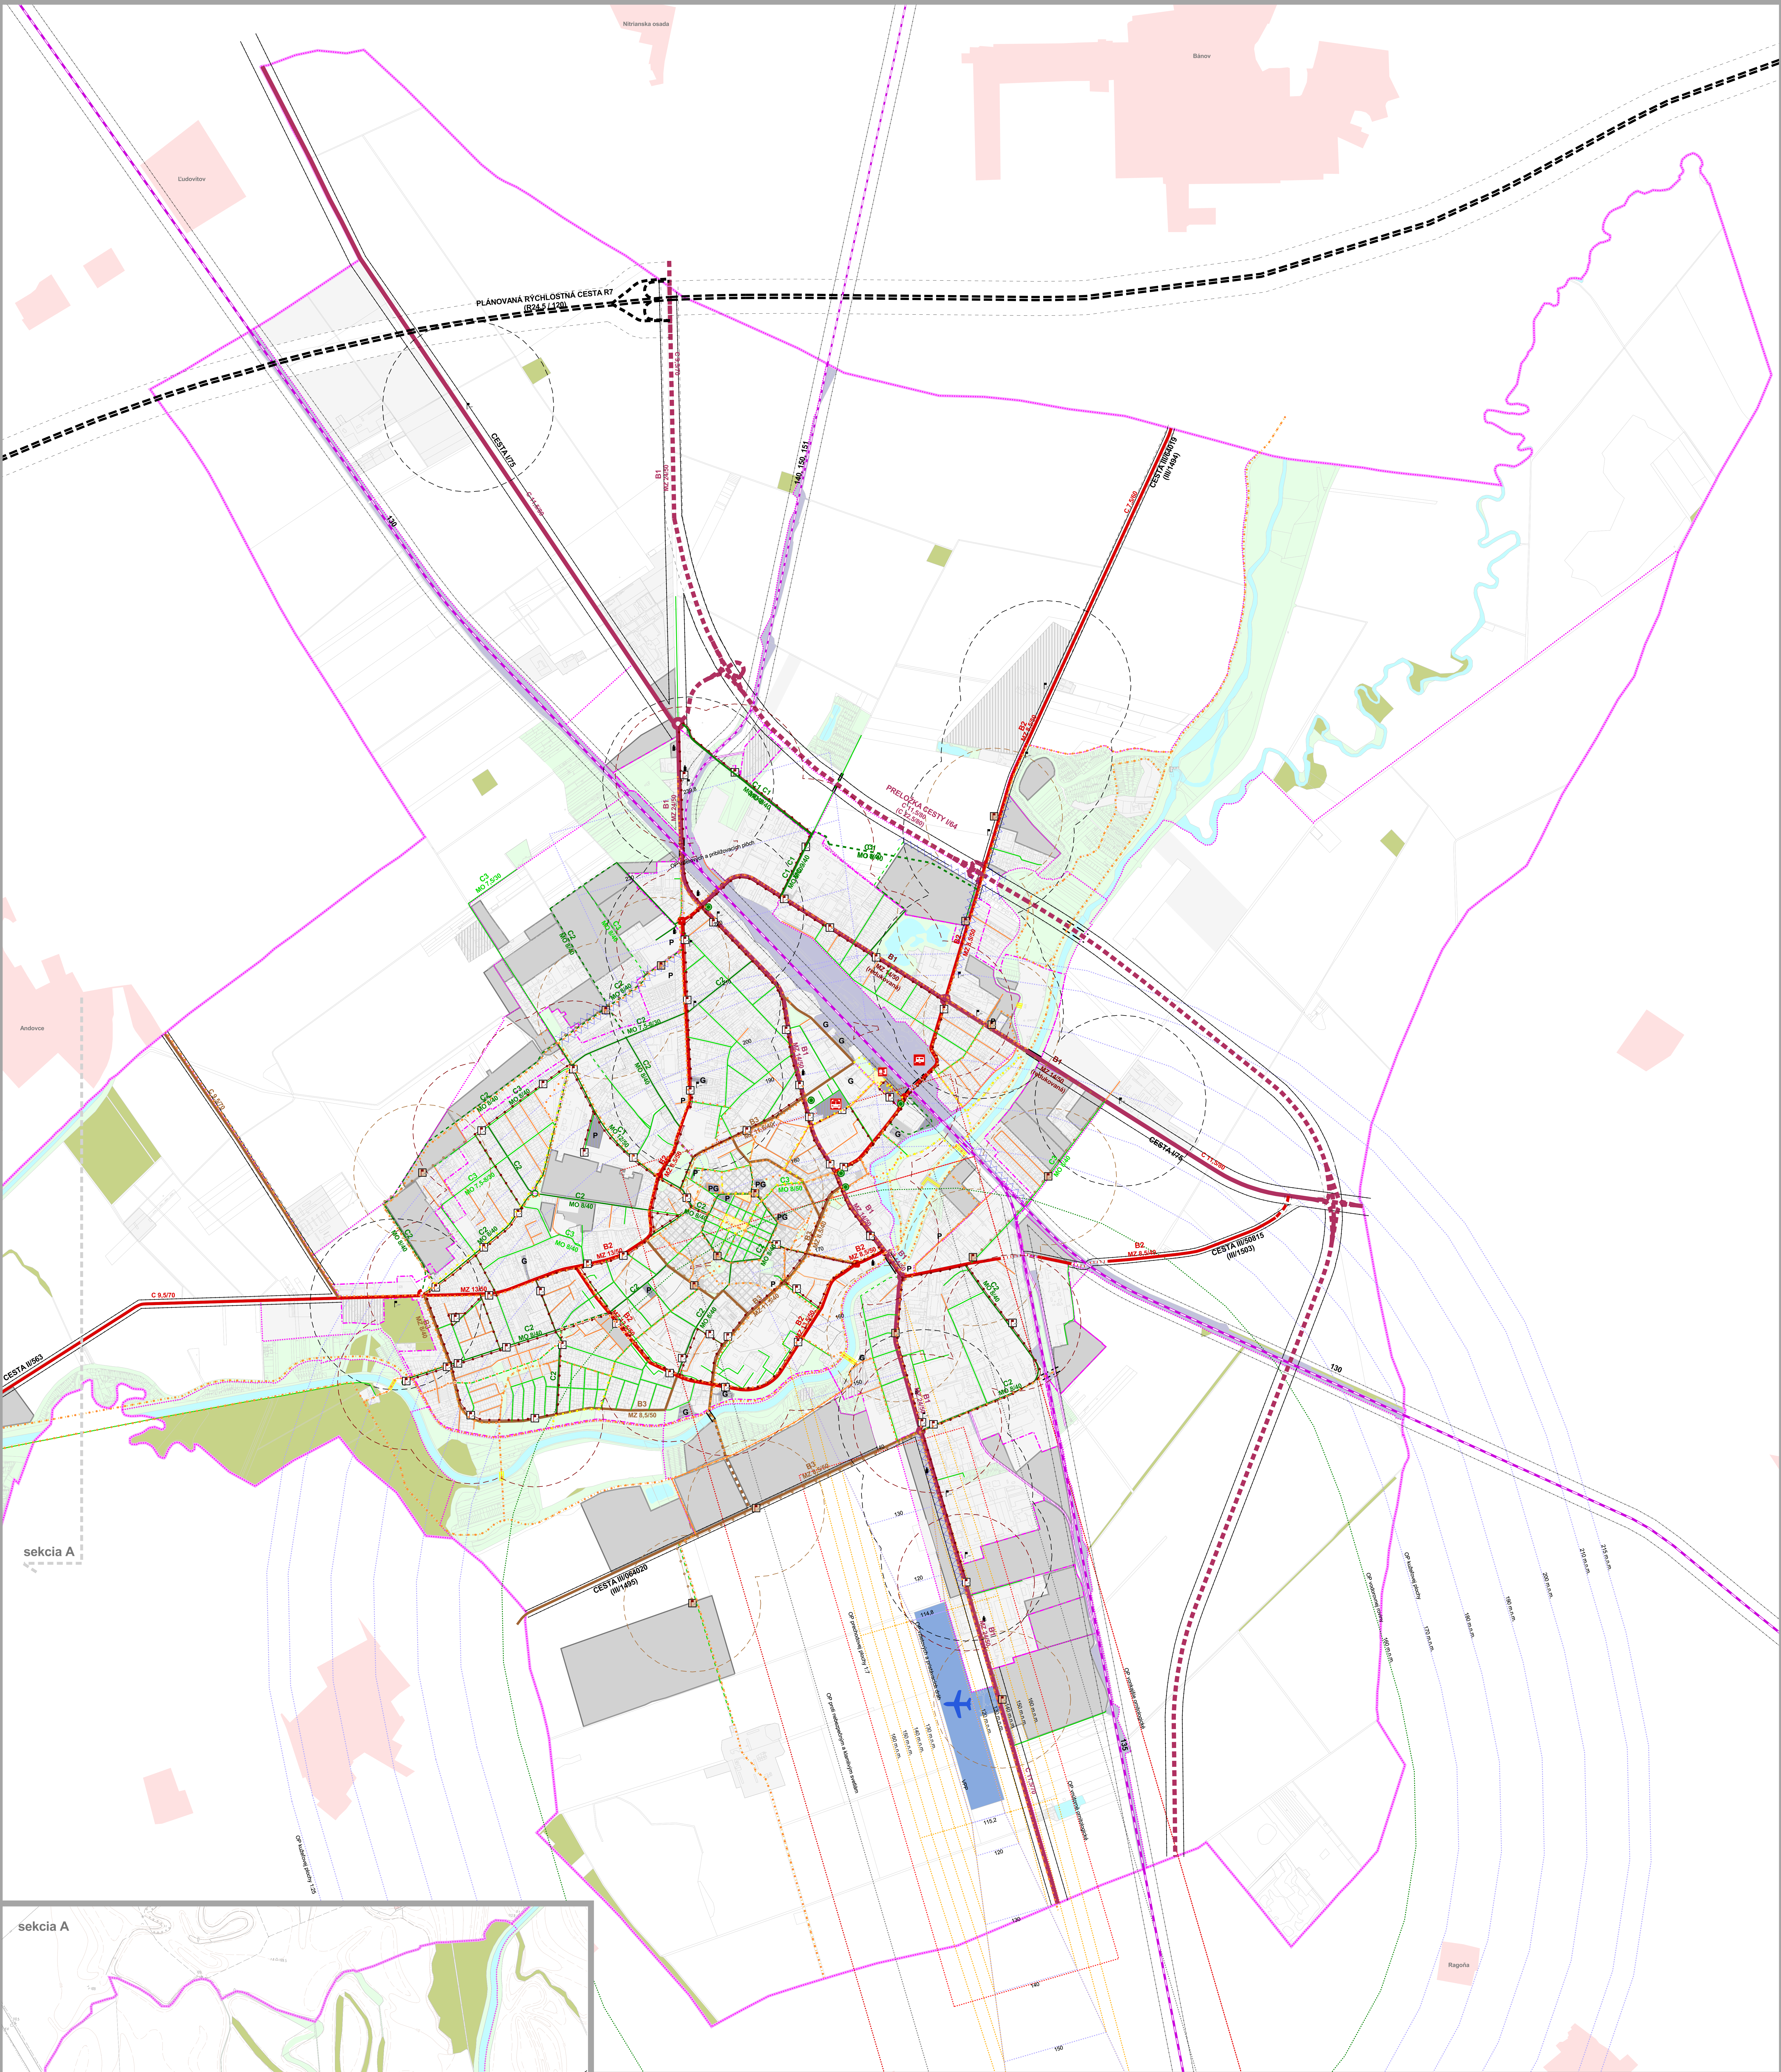

Legenda

- Hranice**
- Hranica riešiteľného územia
 - Hranica zastavaného územia
 - Hranica urbanistických obvodov
 - Položky
 - Výkopos
 - Rozvojové plochy
- Funkčné využitie**
- Plochy bytania, občianskej vybavenosti a výroby
 - Plochy mestského centra
 - Plochy technickej infraštruktúry
 - Plochy dopravných zariadení
 - Plochy železničnej dopravy
 - Plochy leteckej dopravy
 - Významné pešie plochy
 - Plochy zelene
 - Plochy lesov
 - Vodné plochy a toky

- Prvky dopravných systémov**
- Komunikácie funkčnej triedy B1
 - Komunikácie funkčnej triedy B2 - návrh
 - Komunikácie funkčnej triedy B2 - návrh
 - Komunikácie funkčnej triedy B3
 - Komunikácie funkčnej triedy B3 - návrh
 - Komunikácie funkčnej triedy C1
 - Komunikácie funkčnej triedy C2 - návrh
 - Komunikácie funkčnej triedy C2 - návrh
 - Komunikácie funkčnej triedy C3
 - Komunikácie funkčnej triedy C3 - návrh
 - Komunikácie funkčnej triedy D1
 - Komunikácie funkčnej triedy D3
 - Komunikácie funkčnej triedy B1 - podjazd
 - Komunikácie funkčnej triedy B2 - podjazd
 - Komunikácie funkčnej triedy B3 - podjazd
 - Rýchlostná komunikácia R7
 - Návrh križovatky
 - Mimoriadnová križovatka
 - Okrúžná križovatka
 - Svetelná križovatka

- Železničná trať 1. kategórie
- Železničná trať 2. kategórie
- Cestný most
- Podjazd
- Železničný most
- Pešia / cyklistická lávka
- Slovenská autobusová doprava - zastávky
- Mestská hromadná doprava - zastávky
- Mestská hromadná doprava - zastávky - návrh
- Mestská hromadná doprava - trasy
- Mestská hromadná doprava - trasy - návrh
- Autobusová stanica
- Železničná stanica
- Terminál kombinovanej dopravy
- Lietisko
- Čerpacia stanica pohonných hmôt
- Plochy statkovej dopravy - parkoviská
- Plochy statkovej dopravy - garáže
- Plochy statkovej dopravy - parkovací dom
- Cyklistická trasa (neznačená)
- Hlavné pešie trasy

- Ochranné pásma**
- Ochranné pásmo pozemných komunikácií
 - Ochranné pásmo železnice
 - Ochranné pásmo proti nebezpečným a klamným svetlám
 - Ochranné pásmo kuľebkovej plochy
 - Ochranné pásmo prechodných ploch
 - Ochranné pásmo s obmedzením stavieb VN a VVN
 - Ochranné pásmo vodnoterénnej ochrany
 - Ochranné pásmo vonkajšieho ozonologického
 - Ochranné pásmo vonkajšieho ozonologického
 - Výstavba a prídavné dráhy
 - Výstavba a prídavné dráhy
 - OP so zákazom stavieb

Nové Zámky

územný plán mesta
v znení Zmien a doplnkov č. 1, 2 a 3
2024

Výkres verejného
dopravného vybavenia
1:10 000



Objednávateľ: Mesto Nové Zámky,
Hlavná ulica 10,
940 35 Nové Zámky

Zhotoviteľ ÚPN, ZÚD1 a ZÚD2: AUREX, spol. s r.o.,
Lubľanská 1, 831 02 Bratislava

Zhotoviteľ ZÚD3: Inštitút priestorového plánovania
Lubľanská 1, 831 02 Bratislava
Hlavný inžinier: Ing. arch. Vojtech Trnka, Ph.D.
Spolupracovník: Mgr. Filip Polonský, Ph.D.

