

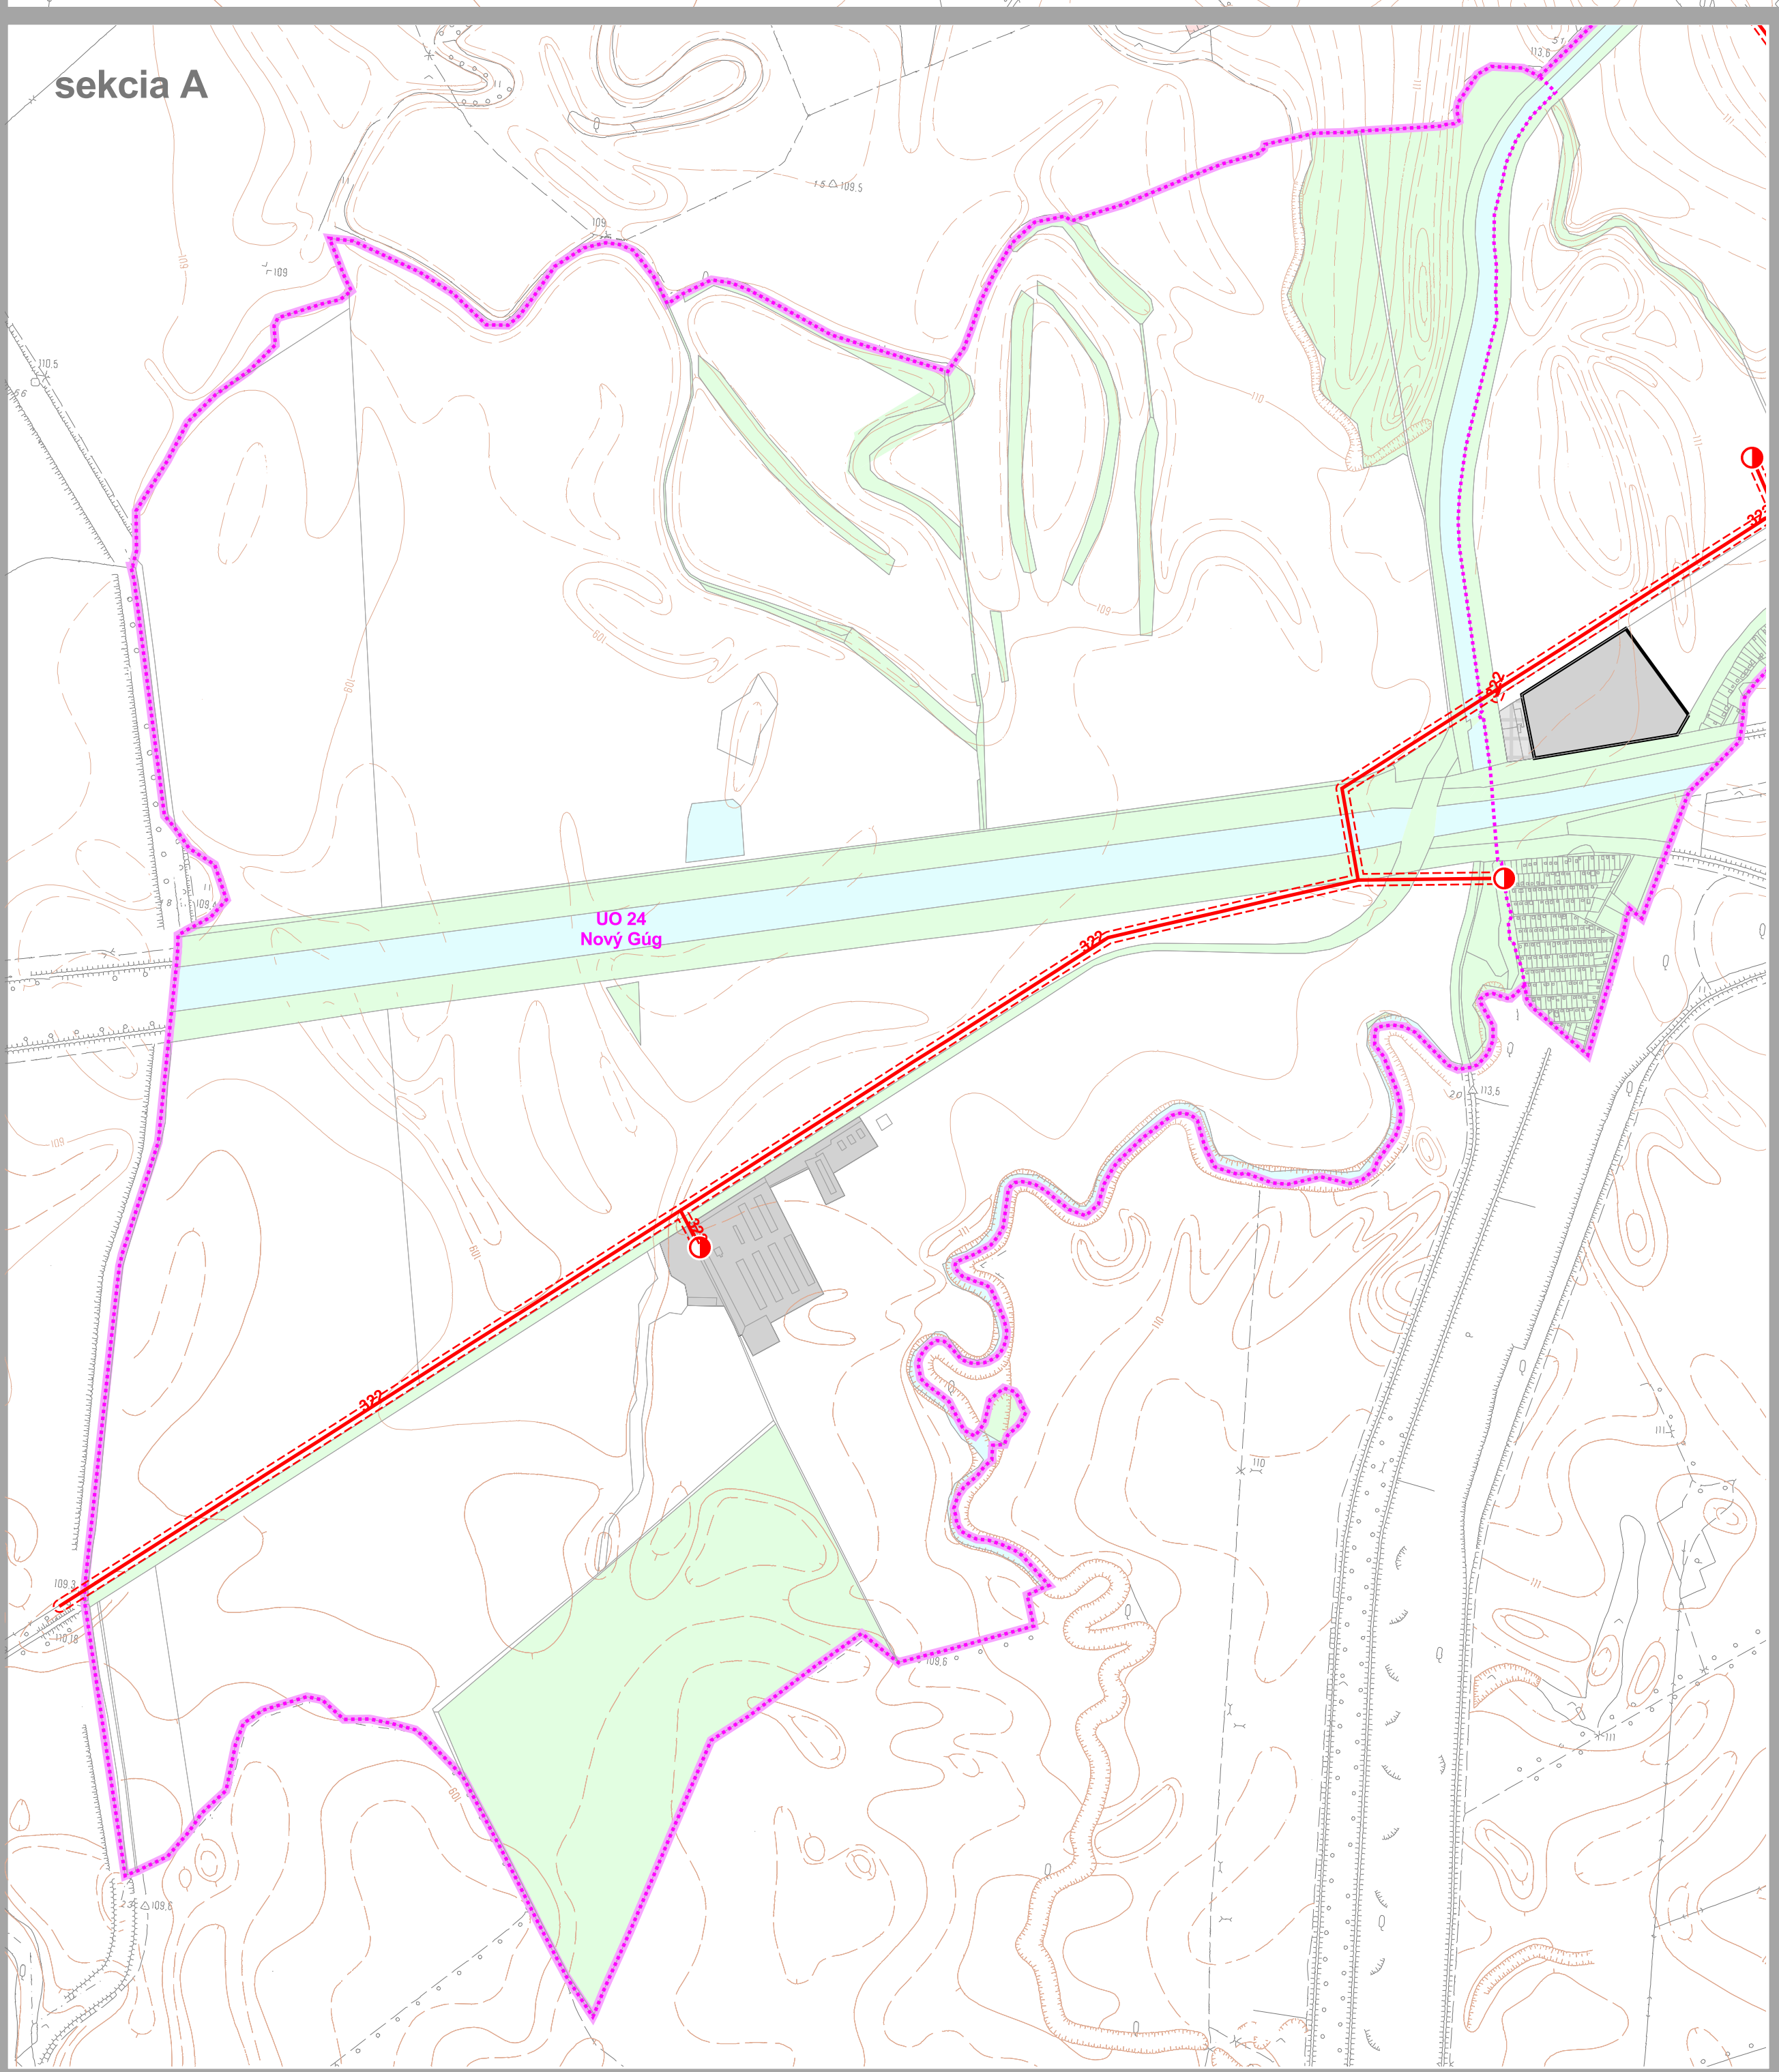


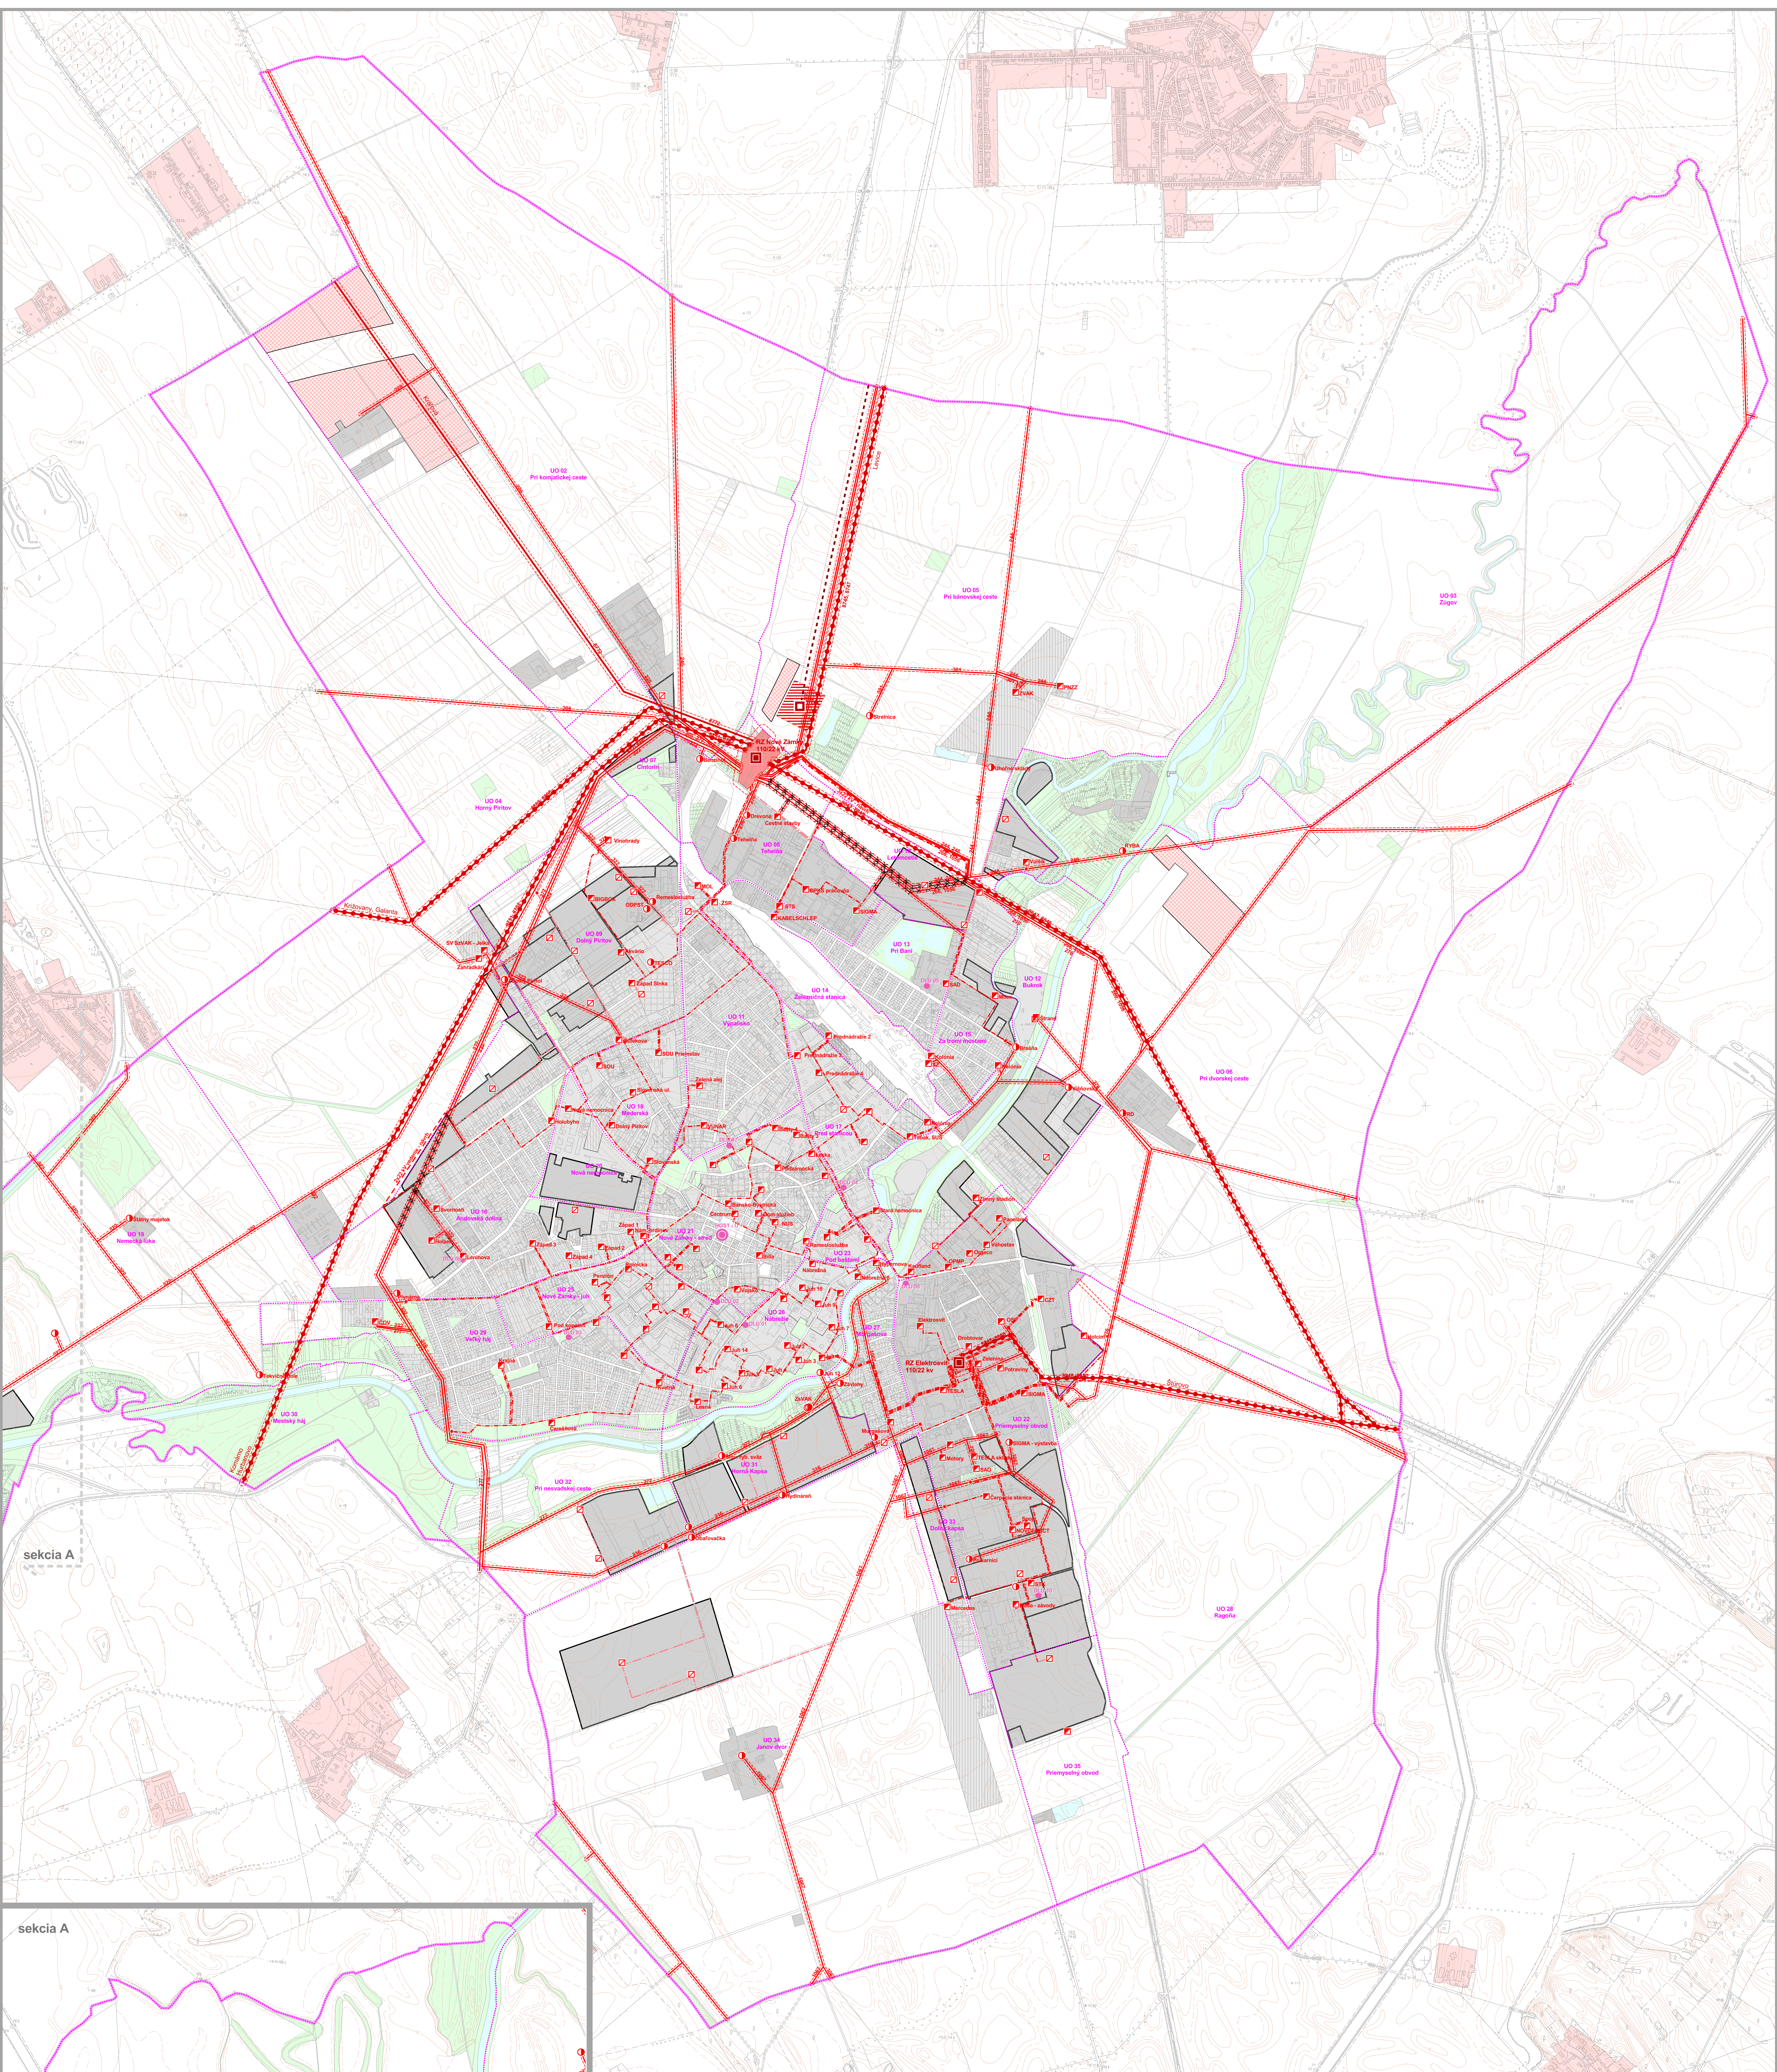

Legenda

STAV	NÁVRH
	hranica riešenej časti
	hranica urbanistického obvodu
	označenie urbanistického obvodu
Zásobovanie elektrickou energiou	
	vzdutné elektrické vedenie 2x400 kV
	vzdutné elektrické vedenie 2x110 kV
	vzdutné elektrické vedenie 110 kV
	vzdutné elektrické vedenie 22 kV
	kabiové elektrické vedenie 22 kV
	areál elektrickej rozvodne
	areál elektrickej rozvodne - výhled
	elektrická rozvodňa RZ 110/22 kV
	elektrická rozvodňa RZ 400/110 kV
	transformačná stanica kiošková
	transformačná stanica stĺbová
	prechod vzduch - kábel
	ochranné pásmo elektroenergetických zariadení
	elektrické vedenie na zrušenie
	fotovoltaická elektrárňa
Telekomunikácie	
	centrálne telefónne ústredie (HOST)
	digitálna ústredňa (DLU)

STAV	NÁVRH
	hranica bytovnej a občianskej vybavenosti
	plochy mestského centra
	plochy výroby
	plochy dopravy a technickej infraštruktúry
	plochy zelene
	vodné plochy a toky
	rozvojová plocha

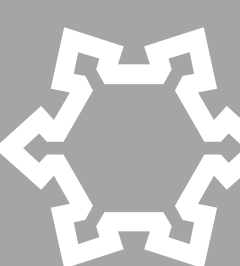

Nové Zámky

územný plán mesta


v znení zmien a doplnkov č. 3

2024

Výkres verejného technického vybavenia elektrickou energiou, telekomunikáciami, informačnými sieťami a ich zariadení

1:10 000

5

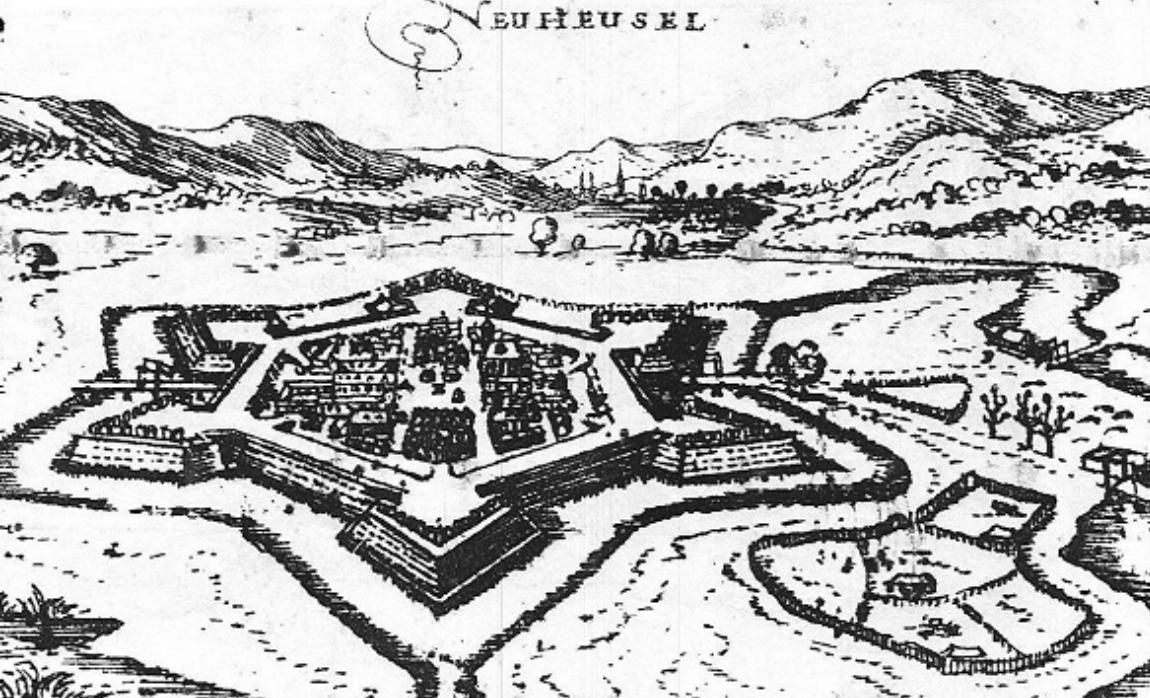

Objednávateľ: Mesto Nové Zámky, Hlavné námestie 10, 840 35 Nové Zámky

Zhotoviteľ ÚPN, Zás1 a Zás2: AUREK, spol. s r.o., Ľubľanská 1, 831 02 Bratislava

Zhotoviteľ Zás3: Inštitút priestorového plánovania Ľubľanská 1, 831 02 Bratislava

Hlavný riešiteľ: Ing. arch. Vojtech Hrdina, PhD.

Zodpovedný riaditeľ: Mgr. Filip Polonský, Ph.D.