

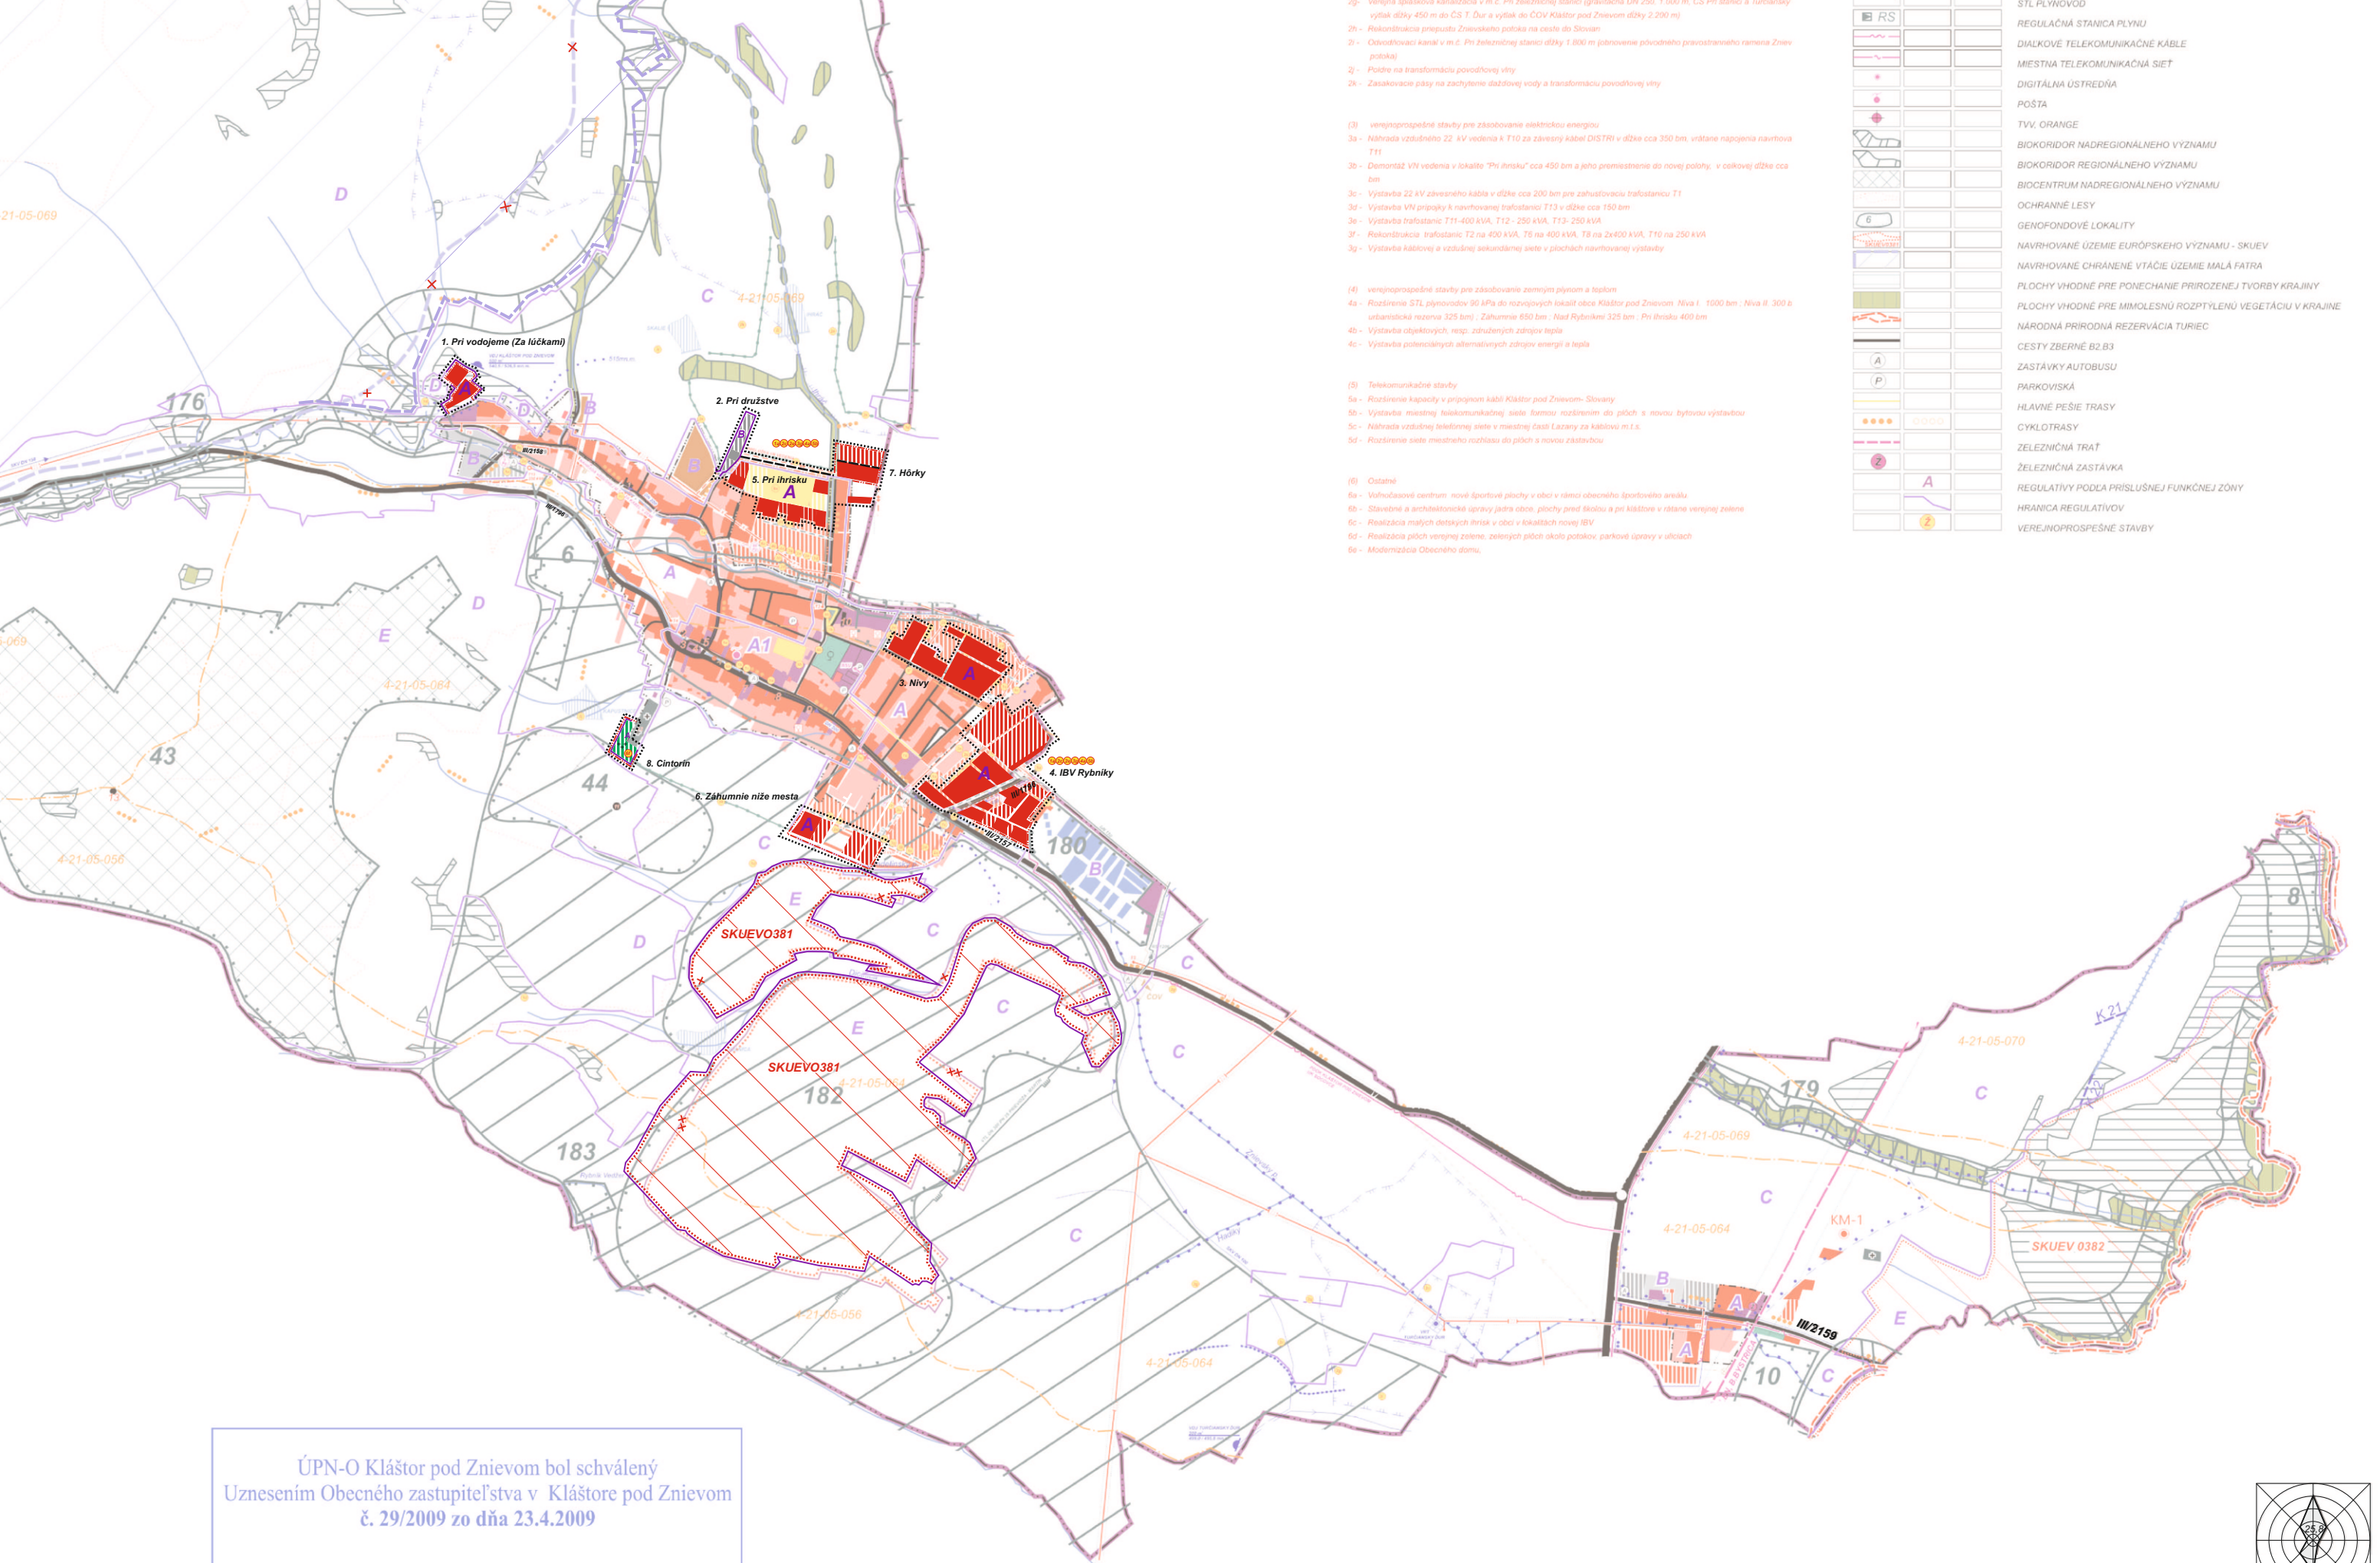


SCHÉMA ZÁVÄZNÝCH ČASTÍ A VEREJNOPROSPEŠNÝCH STAVIEB

PODKLAD: ÚPN-O KLÁŠTOR POD ZNIEVOM - AKTUÁLNE ZNENIE - VÝREZ



NÁRODNÉ KULTÚRNE PAMIATKY:

13 - Hrad Zniev ruina

GENOFONDOVÉ LOKALITY:

- 1 - ZNIEV
- 2 - KALVÁRIA
- 3 - DIELNICE
- 4 - VRICA
- 5 - MOKRAĎ PRI ÚSTI ŽIARNEJ DOLINY
- 6 - LÚKY PRI KLAŠTORE POD ZNIEVOM
- 8 - NIVNÉ LÚKY TURCA
- 9 - TURIEC
- 10 - LÚKY PRI ŽELEZNIČNEJ STANICI

URBANISTICKÉ REGULATÍVY

A - ZMIEŠANÁ ZÓNA BÝVANIA A VYBAVENOSTI CELÁ OBEC
A1 - PAMIAŤOVÁ ZÓNA (PZ)
B - ZÓNA POĽNOHOSPODÁRSKEJ VÝROBY, PRIEM. NEZÁVADNEJ VÝROBY A AGROTURIZMU
C - ZÓNA VOĽNEJ POĽNOHOSPODÁRSKEJ KRAJINY
D - ZÓNA LESNEJ KRAJINY
E - ZÓNA ZVÝŠENEJ OCHRANY PRÍRODY 3-5* OCHRANY

ZOZNAM VEREJNOPROSPEŠNÝCH STAVIEB

(1) **Dopravné verejnoprospešné stavby**

1a - Rekonštrukcia a výstavba komunikácií v obci v navrhovanej kategórii a funkčnej triede, v súlade s výkresom č. 4 Výkres riešenia verejného dopravného vybavenia územia v mierke 1:5000 a peších komunikácií a priestranstiev; aj lokality ŽaD a č. 1

1b - Výstavba verejných parkovísk, peších pŕíchodov.

1c - Plochy a stavby určené verejnej doprave, železničných a autobusových zastávok, vrátane prístreškov a zastávkových pruhov.

1d - Výstavba cyklistických komunikácií v obci a výstavba regionálnych cyklotrás.

(2) *Vodohospodárske verejnoprospešné stavby*

2a - Rozšírenie rozvodnej siete verejného vodovodu Kláštor pod Znievom DN 100, dĺžka 2 300 m z toho "Pri hrisku" a 6 R m, "Níva 1" 600 m, "Záhumnie níz mesta" 900 m

2b - Rozšírenie rozvodnej siete verejného vodovodu Slovany DN 100, dĺžka 600 m z toho "Níva 2" 300 m, "Hád rybníkom"

2c - Rozšírenie rozvodnej siete verejného vodovodu v m.č. Kláštor pod Znievom Pri železničnej zastávke lokalitách Zaď.č.1

2d - Znevaď.č. DN 300, dĺžka 1 400 m

2e - Rozšírenie verejnej splaškovj kanalizácie Kláštor pod Znievom DN 300, dĺžka 2 900 m z toho "Pri hrisku" a 6 RD 850 m, "Níva 1" 900 m, "Níva 2" 300 m "Záhumnie níz mesta" 850 m lokalitách Zaď.č.1

2f - Rozšírenie verejnej splaškovj kanalizácie Slovany DN 300, dĺžka 350 m v lokalite "Hád rybníkom"

2g - Verejná splašková kanalizácia v m.č. Pri železničnej stanici (graťaváň DN 250, 1 000 m, ČS pri stanici a Turbárská výtah dĺžky 450 m do ČS T. Ďur a výtah do ČOV Kláštor pod Znievom dĺžky 2 200 m)

2h - Rekonštrukcia priepustu Znievského potoka na ceste do Slovany

2i - Odvodňovací kanál v m.č. Pri železničnej stanici dĺžky 1 800 m (obnovenie pôvodného pravostranného ramena Znievu)

2j - Poďide na transformáciu povodňovej vlny

2k - Zasaďovacie pásy na zachytenie dažďovej vody a transformáciu povodňovej vlny

(3) verejnoprošpe stavby pre zásobovanie elektrickou energiou

3a - Nahradza vzdušného 22 vedenia k T10 za závesný kábel DISTRI v dĺžke cca 350 bm, vrátane napojenia rovnováhy T11

3b - Demontáž VN vedenia v lokalite "Pri inštruk" cca 450 bm a jeho premiestnenie do novej polohy, v celkovej dĺžke cca 600 bm

3c - Výstavba 22 kV vzdušného kábla v dĺžke cca 200 bm pre zaistovujúcu trafostanicu T1

3d - Výstavba VN prípojky k nahradenému vedeniu v dĺžke cca 150 bm

3e - Výstavba naostrojnice T11-400 kVIA, T12 - 250 kVIA T13 - 400 kVIA

3f - Rekonštrukcia trafostaníc T2 na 450 kVIA, T6 na 450 kVIA, T8 na 240kV kVIA, T10 na 250 kVIA

3g - Výstavba káblovej a vzdušnej sekundárnej siete v plochach nahradených výstavbovými lokalitami riešených v ZAD 1.1

(4) verejnoprospešné stavby pre zásobovanie zemným plynom a teplom

4a - Roštieň STI: plynovodov 90 kPa a do rozvojových lokalít obce Kláštor pod Znievom: Niva I, 1000 bm; Niva II, 300 bm (urbanistická rezerva 325 bm); Zahumie 650 bm; Nad Rybníkmi 325 bm; Pri Ithrusku 400 bm a do lokalít rieš. v ZsD 6.1

5b - Výstavba miestnej telekomunikačnej siete formou rozšírením do ploch s novou bytovou výstavbou, vrátane lok. ZaD č.1

(6) Ostatné

5a - Vlnobčasové centrum nové športové plochy v obci v rámci obecného športového areálu
5b - Stavba alebo architektonické úpravy jadra cca. plochy pred škôlami a pri kľáštore v rástane verejnej zelene
5c - Realizácia malých detských ihrísk v obci v lokalitách novov IVZ
5d - Realizácia plôch verejnej zelene, zelených plôch okolo potokov, parkové úpravy v uliciach
5e - Modernizácia Obecného domu,
6f - Cintorín

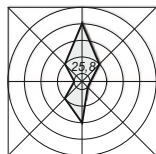


SCHÉMA ZÁVÄZNÝCH ČASTÍ A VEREJNOPROSPEŠNÝCH STAVIEB