



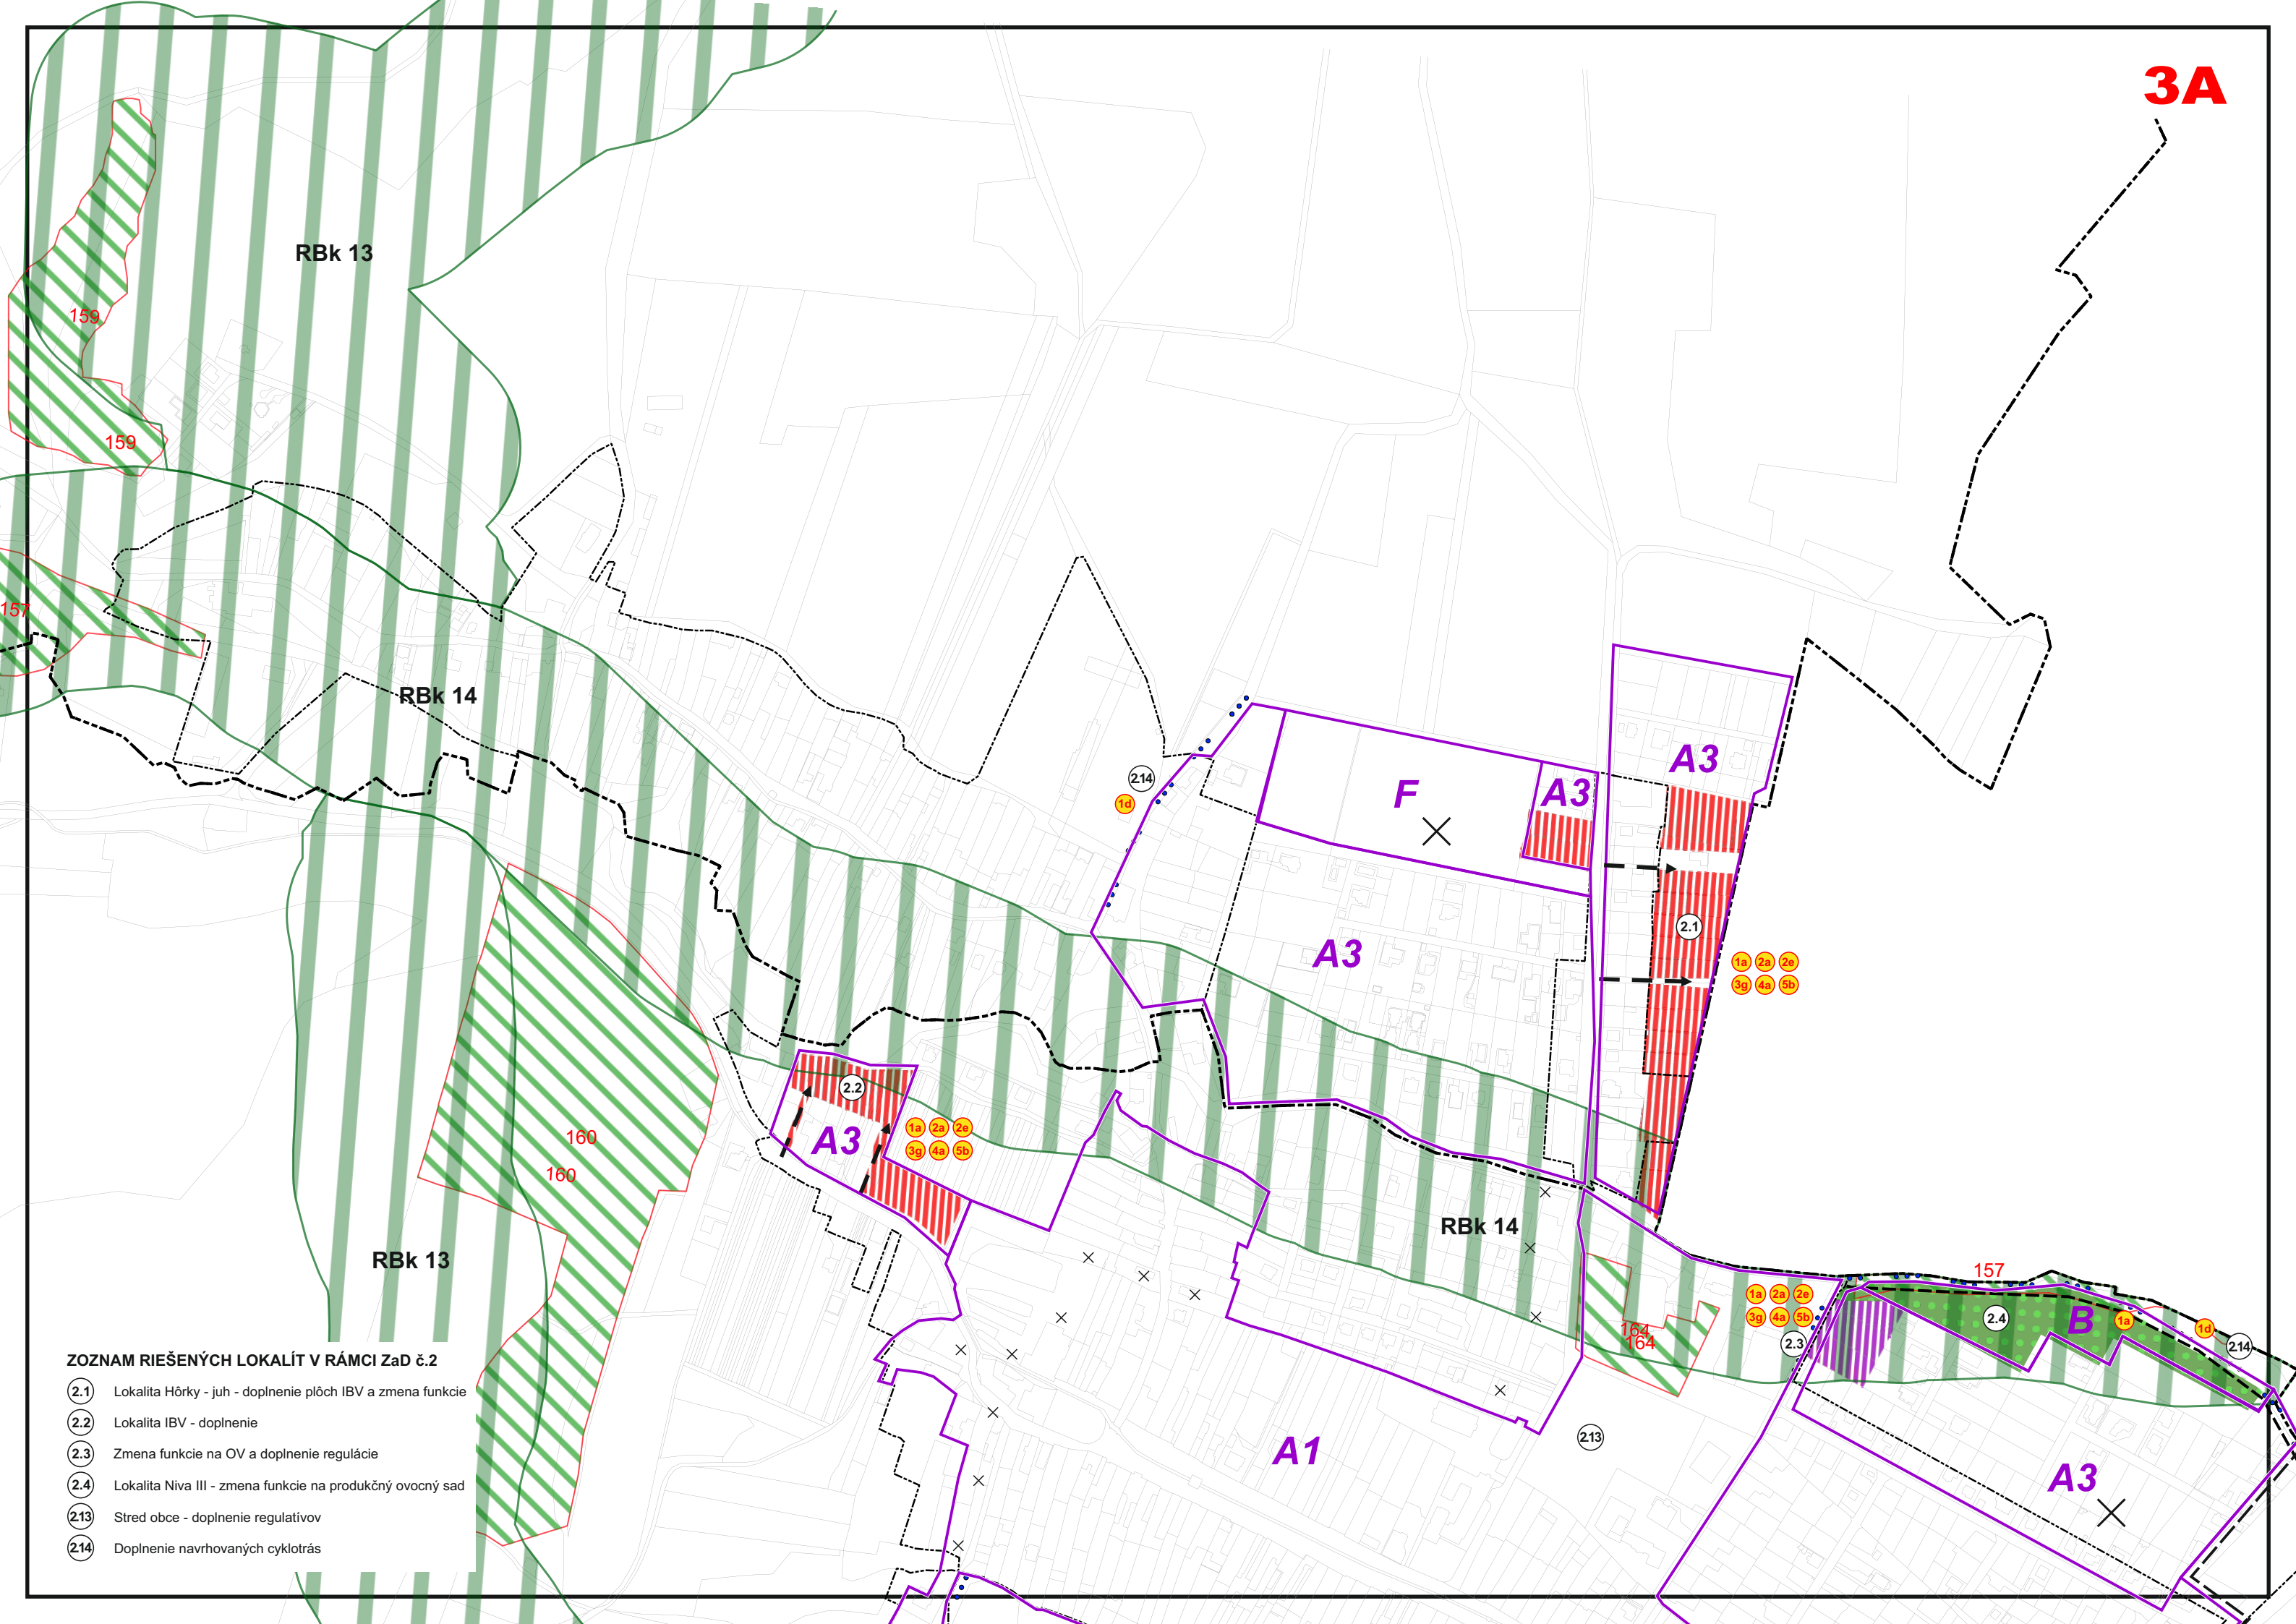

ZOZNAM RIEŠENÝCH LOKALÍT V RÁMCI ZaD č.2

- 2.1 Lokalita Hôrky - juh - doplnenie plôch IBV a zmena funkcie
- 2.2 Lokalita IBV - doplnenie
- 2.3 Zmena funkcie na OV a doplnenie regulácie
- 2.4 Lokalita Niva III - zmena funkcie na produkčný ovocný sad
- 2.13 Stred obce - doplnenie regulatívov
- 2.14 Doplnenie navrhovaných cyklotrás



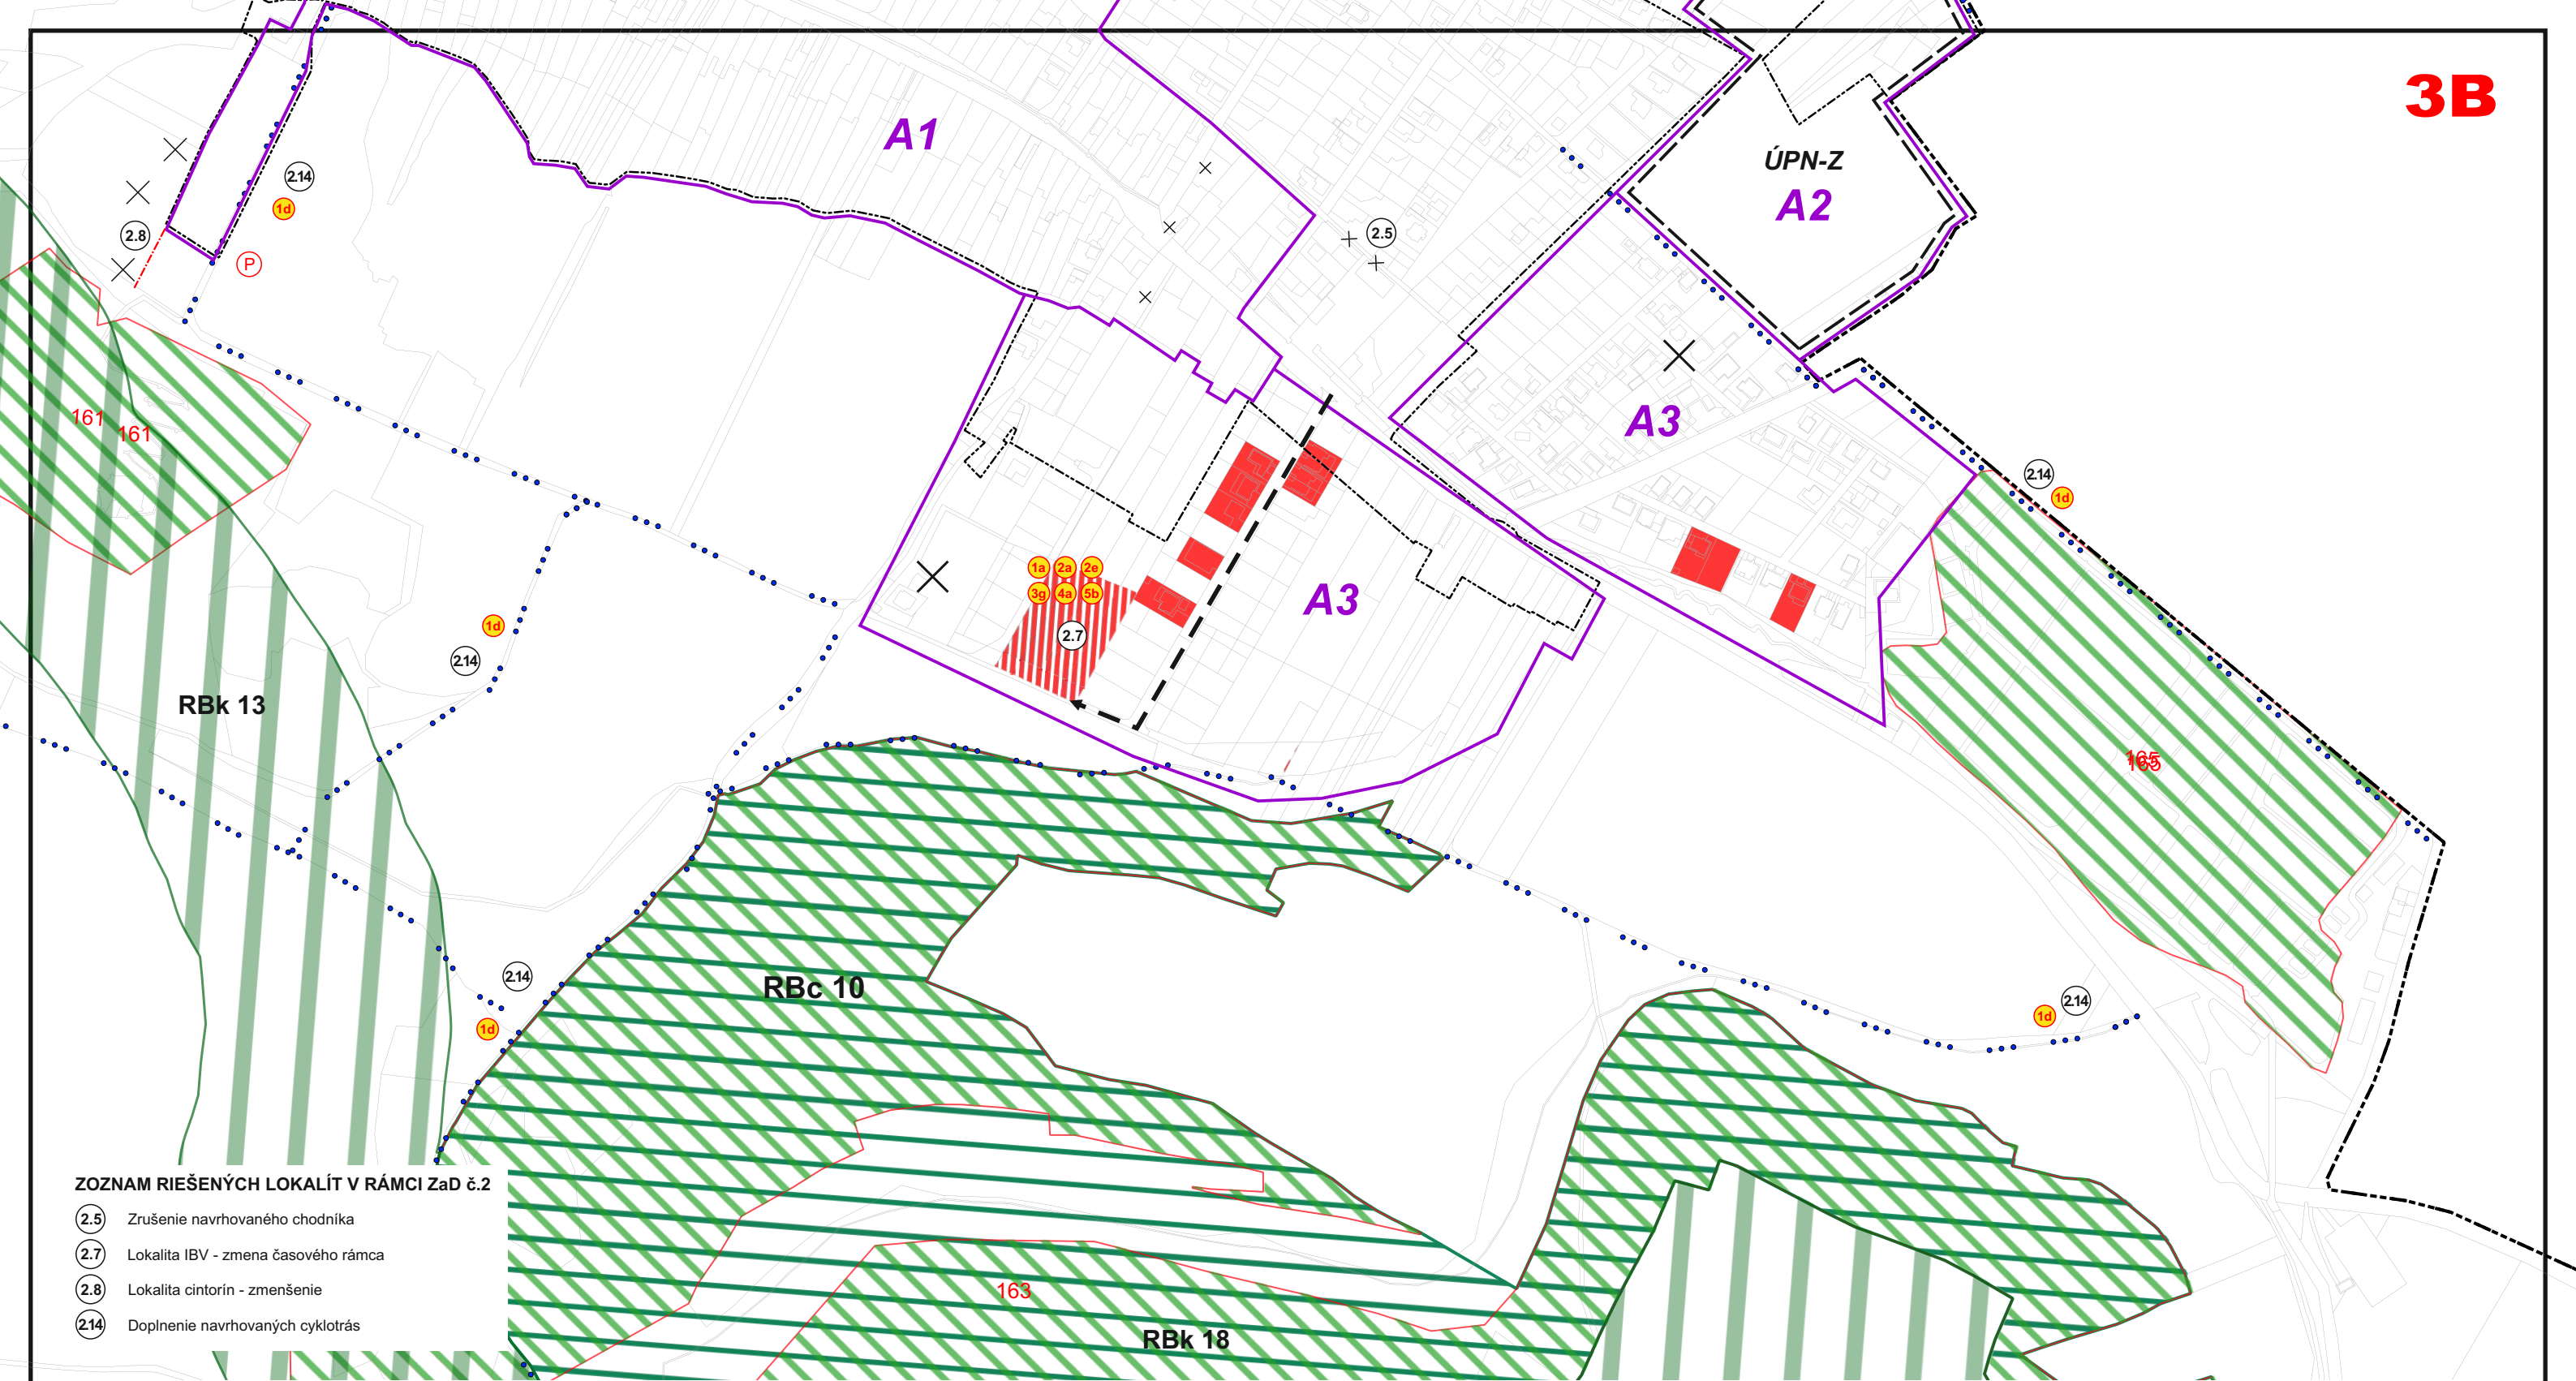

ZOZNAM RIEŠENÝCH LOKALÍT V RÁMCI ZaD č.2

- (2.5) Zrušenie navrhovaného chodníka
- (2.7) Lokalita IBV - zmena časového rámca
- (2.8) Lokalita cintorín - zmenšenie
- (2.14) Doplnenie navrhovaných cyklotrás

ZOZNAM VEREJNOPROSPEŠNÝCH STAVIEB

(1) Dopravné verejnoprospešné stavby

- 1a - Rekonštrukcia a výstavba komunikácií v obci v navrhovanej kategórii a funkčnej triede, v súlade s výkresom č.4 - Výkres riešenia verejného dopravného vybavenia územia v mierke 1:5000 a peších komunikácií a priestranstiev a lokalitách riešených ZaD č.2
- 1d - Výstavba cyklistických komunikácií v obci a výstavba regionálnych cyklotrás a lokalitách riešených zaD č.2

(2) Vodohospodárske verejnoprospešné stavby

- 2a - Rozšírenie rozvodnej siete verejného vodovodu Kláštor pod Znievom DN 100 a lokalitách riešených ZaD č.2
- 2c - Rozšírenie rozvodnej siete verejného vodovodu v m.č. Kláštor pod Znievom - Pri železničnej stanici DN 100 a lokalitách riešených ZaD č.2
- 2e - Rozšírenie verejnej splaškovej kanalizácie. Kláštor pod Znievom DN 300 a lokalitách riešených ZaD č.2
- 2g - Verejná splašková kanalizácia v m.č. Pri železničnej stanici a lokalitách riešených ZaD č.2

(3) verejnoprospešné stavby pre zásobovanie elektrickou energiou

- 3g - Výstavba káblovej a vzdušnej sekundárnej siete v plochách navrhovanej výstavby a lokalitách riešených ZaD č.2

(4) verejnoprospešné stavby pre zásobovanie zemným plynom a teplom

- 4a - Rozšírenie STL plynovodov 90 kPa do rozvojových lokalít obce kláštor pod Znievom a lokalitách rieš. ZaD č.2

(5) Telekomunikačné stavby

- 5b - Výstavba miestnej telekomunikačnej siete formou rozšírením do plôch s novou bytovou výstavbou a lokalitách rieš. ZaD č.2

(6) Ostatné

- 6c - Realizácia malých detských ihrísk v obci v lokalitách novej IBV a lokalitách rieš. ZaD č.2

STAV

NÁVRH

HRANICA KATASTRÁLNEHO ÚZEMIA OBCE

HRANICA SKUTOČNE ZASTAVANÉHO ÚZEMIA OBCE

OBJEKTY PLOCHY A PLOCHY OBČIANSKEJ VYBAVENOSTI

OBYTNÉ PLOCHY IBV

# ÚZEMNÝ PLÁN OBCE KLÁŠTOR POD ZNIEVOM

## ZMENY A DOPLNKY č. 2

2.1

ČÍSLA RIEŠENÝCH LOKALÍT V RÁMCI ZaD č.2

×

JAVY NA ZRUŠENIE, NEPLATNÉ ÚDAJE

RBc 10

REGIONÁLNE BIOCENTRUM

ÚPN-Z

ÚZEMNÝ PLÁN ZÓNY

RBk 13

REGIONÁLNY BOKORIDOR

163

GENOFONDOVÉ LOKALITY

A2

REGULATÍV PODĽA PRÍSLUŠNEJ FUNKČNEJ ZÓNY

HRANICA REGULATÍVOV

1a

VEREJNOPROSPEŠNÉ STAVBY

### URBANISTICKÉ REGULATÍVY

B - ZÓNA POĽNOHOSPODÁRSKEJ VÝROBY, PRIEM. NEZÁVADNEJ VÝROBY A AGROTURIZMU

- A2 - ZMIEŠANÁ ZÓNA BÝVANIA A VYBAVENOSTI - NAVRHOVANÁ (ľavá strana cesty na Slovany)
- A3 - ZMIEŠANÁ ZÓNA BÝVANIA A VYBAVENOSTI - EXISTUJÚCA A NAVRHOVANÁ
- A4 - ZMIEŠANÁ ZÓNA BÝVANIA A VYBAVENOSTI - NAVRHOVANÁ (pri stanici)
- F - ZÓNA ŠPORTU
- G - ZÓNA REKREÁCIE

POZNÁMKA: Do ZaD č.2 bol na náložku  
premietnutý aktuálny RÚSES okresu Martin  
(r.2014), ktorý nahrádza pôvodný RÚSES  
v platnom ÚPN-O Kláštor pod Znievom

CESTY OBSLUŽNÉ

CYKLOTRASY

PARKOVISKÁ

PLOCHY OVOCNÝCH SADOV

|   |                                                 |                |
|---|-------------------------------------------------|----------------|
| Urbanizmus: Ing. arch. Eleonóra Hejzlarová                                                                                  | ZMENY A DOPLNKY č.2                             | Dátum: 12/2024 |
| Doprava: Ing. Iveta Kolenčíková                                                                                             | ENDE, s.r.o<br>Na Bystričku 14<br>036 01 Martin | 3              |
| Digitálne spracovanie: Dávid Sebastián Hejzlar                                                                              |                                                 |                |
| Technická infraštruktúra:                                                                                                   |                                                 |                |
| Poľnohospodárstvo: Ing. arch. Eleonóra Hejzlarová                                                                           |                                                 |                |
| KOMPLEXNÝ VÝKRES PRIESTOROVÉHO USPORIADANIA<br>A FUNKČNÉHO VYUŽÍVANIA ÚZEMIA S VYZNAČENOU<br>ZÁVÄZNOU ČASŤOU RIEŠENIA A VPS |                                                 |                |