



ÚZEMNÝ PLÁN OBCE
KLÁŠTOR POD ZNIEVOM

ZMENY A DOPLNKY č. 1

STAV	NÁVRH	
		HRANICA KATASTRA OBCE
		HRANICA BYTNÁVLÁRU
		HRANICA OCHRANNÝCH PÁSIEM VŠETKÝCH DRUHOV
		ZASTAVANÉ ÚZEMIE
		ZASTAVANÉ ÚZEMIE - VYHEAD
		VN 22 KV VEDENIE
		ZÁVESNÝ VN KÁBEL DISTR
		VN NA ZRUŠENIE
		TRAFOSTANICA STŌŽIAROVÁ
		DIKOVÉ TELEKOMUNIKAČNÉ KÁBLE
		MIESTNA TELEKOMUNIKAČNÁ SIET
		ZÁVESNÝ KÁBEL
		DIGITÁLNA ŤSTREDIA
		POŠTA
		TVV, ORANGE
		STL PLYNOVOD 90 kPa
		VTL PLYNOVOD DN300 PN 25
		REGULAČNÁ STANICA PLYNU
		VEREJNOPROSPEŠNÉ STAVBY - ENERGETIKÉ
		PREDPOKLADANÝ POČET PRIPOJENÍ NA TELEKOMUNIKAČNÉ ROZVODY

(3) verejnoprospešné stavby pre zásobovanie elektrickou energiou

- a - Nahradenie vzdušného 22 kV vedenia k T10 za stavebný kábel DISTR v dĺžke cca 200 m, vrátane napájania navrhovanej T11
- b - Demontáž VN vedenia v lokalite "Pri ihrisku" cca 400 m a jeho presunutie do novej polohy, v celkovej dĺžke cca 1100 m
- c - Výstavba 22 kV zavesného kábla v dĺžke cca 200 m pre zariadenie transformácie T1
- d - Výstavba VN prípojky a navrhovanej traťovej T13 v dĺžke cca 100 m
- e - Výstavba traťovej T11-400 kVA, T12 - 250 kVA, T13 - 250 kVA
- f - Rozšírenie traťovej T2 na 400 kVA, T5 na 400 kVA, T6 na 400 kVA, T7 na 250 kVA
- g - Výstavba kábelovej a vzdušnej sekundárnej siete v plochách navrhovaných lokalít riešených v ZsD č.1

(4) verejnoprospešné stavby pre zásobovanie zemným plynom a teplom

- a - Rozšírenie STL plynovodov 90 kPa do rozvojových lokalít obce Kláštor pod Znievom: Níva I. 1000 m; Níva II. 300 m (urbanistická rezerva 325 m); Záhumnie 650 m; Nad Rybníkmi 325 m; Pri ihrisku 400 m do lokalít riešených v ZsD č.1
- b - Výstavba objektových, resp. združených staníc tepla
- c - Výstavba sekundárnej distribučnej siete plynu

(5) Telekomunikačné stavby

- a - Vytvorenie miestnej telekomunikačnej siete formou rozšírenia do pláň a novou bytovou výstavbou Níva I. 60 Pp; Níva II. 45 Pp (výhľad + 120 Pp); Záhumnie 75 Pp; Nad Rybníkmi 40 Pp; Pri ihrisku 60 Pp, vrátane lokalít riešených v ZsD č.1
- b - Nahradenie vzdušnej traťovej siete v miestnej sieti Lavičky za kábelovú M.L.S.
- c - Rozšírenie siete miestneho rozvodu do pláň a novou výstavbou

ÚPSO Kláštor pod Znievom (od schválenia)
Ustanovením Obecného zastupiteľstva v Kláštore pod Znievom
č. 29/2009 zo dňa 13.4.2009

Mgr. Erika Čiudlová
starostka obce

1:5000

Krajinný-ekologický plán:	Urbanizmus Ing. arch. Peter Kráľ
Doprava Ing. Roman Tiso	Výpracoval atelier AUT
Digitálne spracovanie Ing. arch. Peter Kráľ	Ing. arch. Peter Kráľ, autorizovaný architekt
Technická infraštruktúra:	M. Šindler, 9 010 07 Žilina
Polnohospodárstvo Ing. arch. Peter Kráľ	

VÝKRES RIEŠENIA VEREJNÉHO TECHNICKÉHO VYBAVENIA
(ENERGETIKA, TELEKOMUNIKÁCIE)

6

VÝKRES RIEŠENIA VEREJNÉHO TECHNICKÉHO VYBAVENIA - ENERGETIKA, TELEKOMUNIKÁCIE

KLAD VÝKRESOV PRE ZMENY A DOPLNKY č.1 - SCHÉMA PRE VÝKRES č.6

1. Pri vodojeme (Za lúčkami)

2. Pri družstve

5. Pri ihrisku

7. Hôrky

3g 4a 5b

3g 4a 5b

3g 4a 5b


3g 4a 5b

3g 4a 5b

3g 4a 5b

ZOZNAM RIEŠENÝCH LOKALÍT V RÁMCI Zač č.2

- 2.1 Lokalita Hôrky - juh - doplnenie plôch IBV a zmena funkcie
- 2.2 Lokalita IBV - doplnenie
- 2.3 Zmena funkcie na OV a doplnenie regulácie
- 2.4 Lokalita Niva III - zmena funkcie na produkčný ovocný sad
- 213 Stred obce - doplnenie regulatívov
- 214 Doplnenie navrhovaných cyklotrás

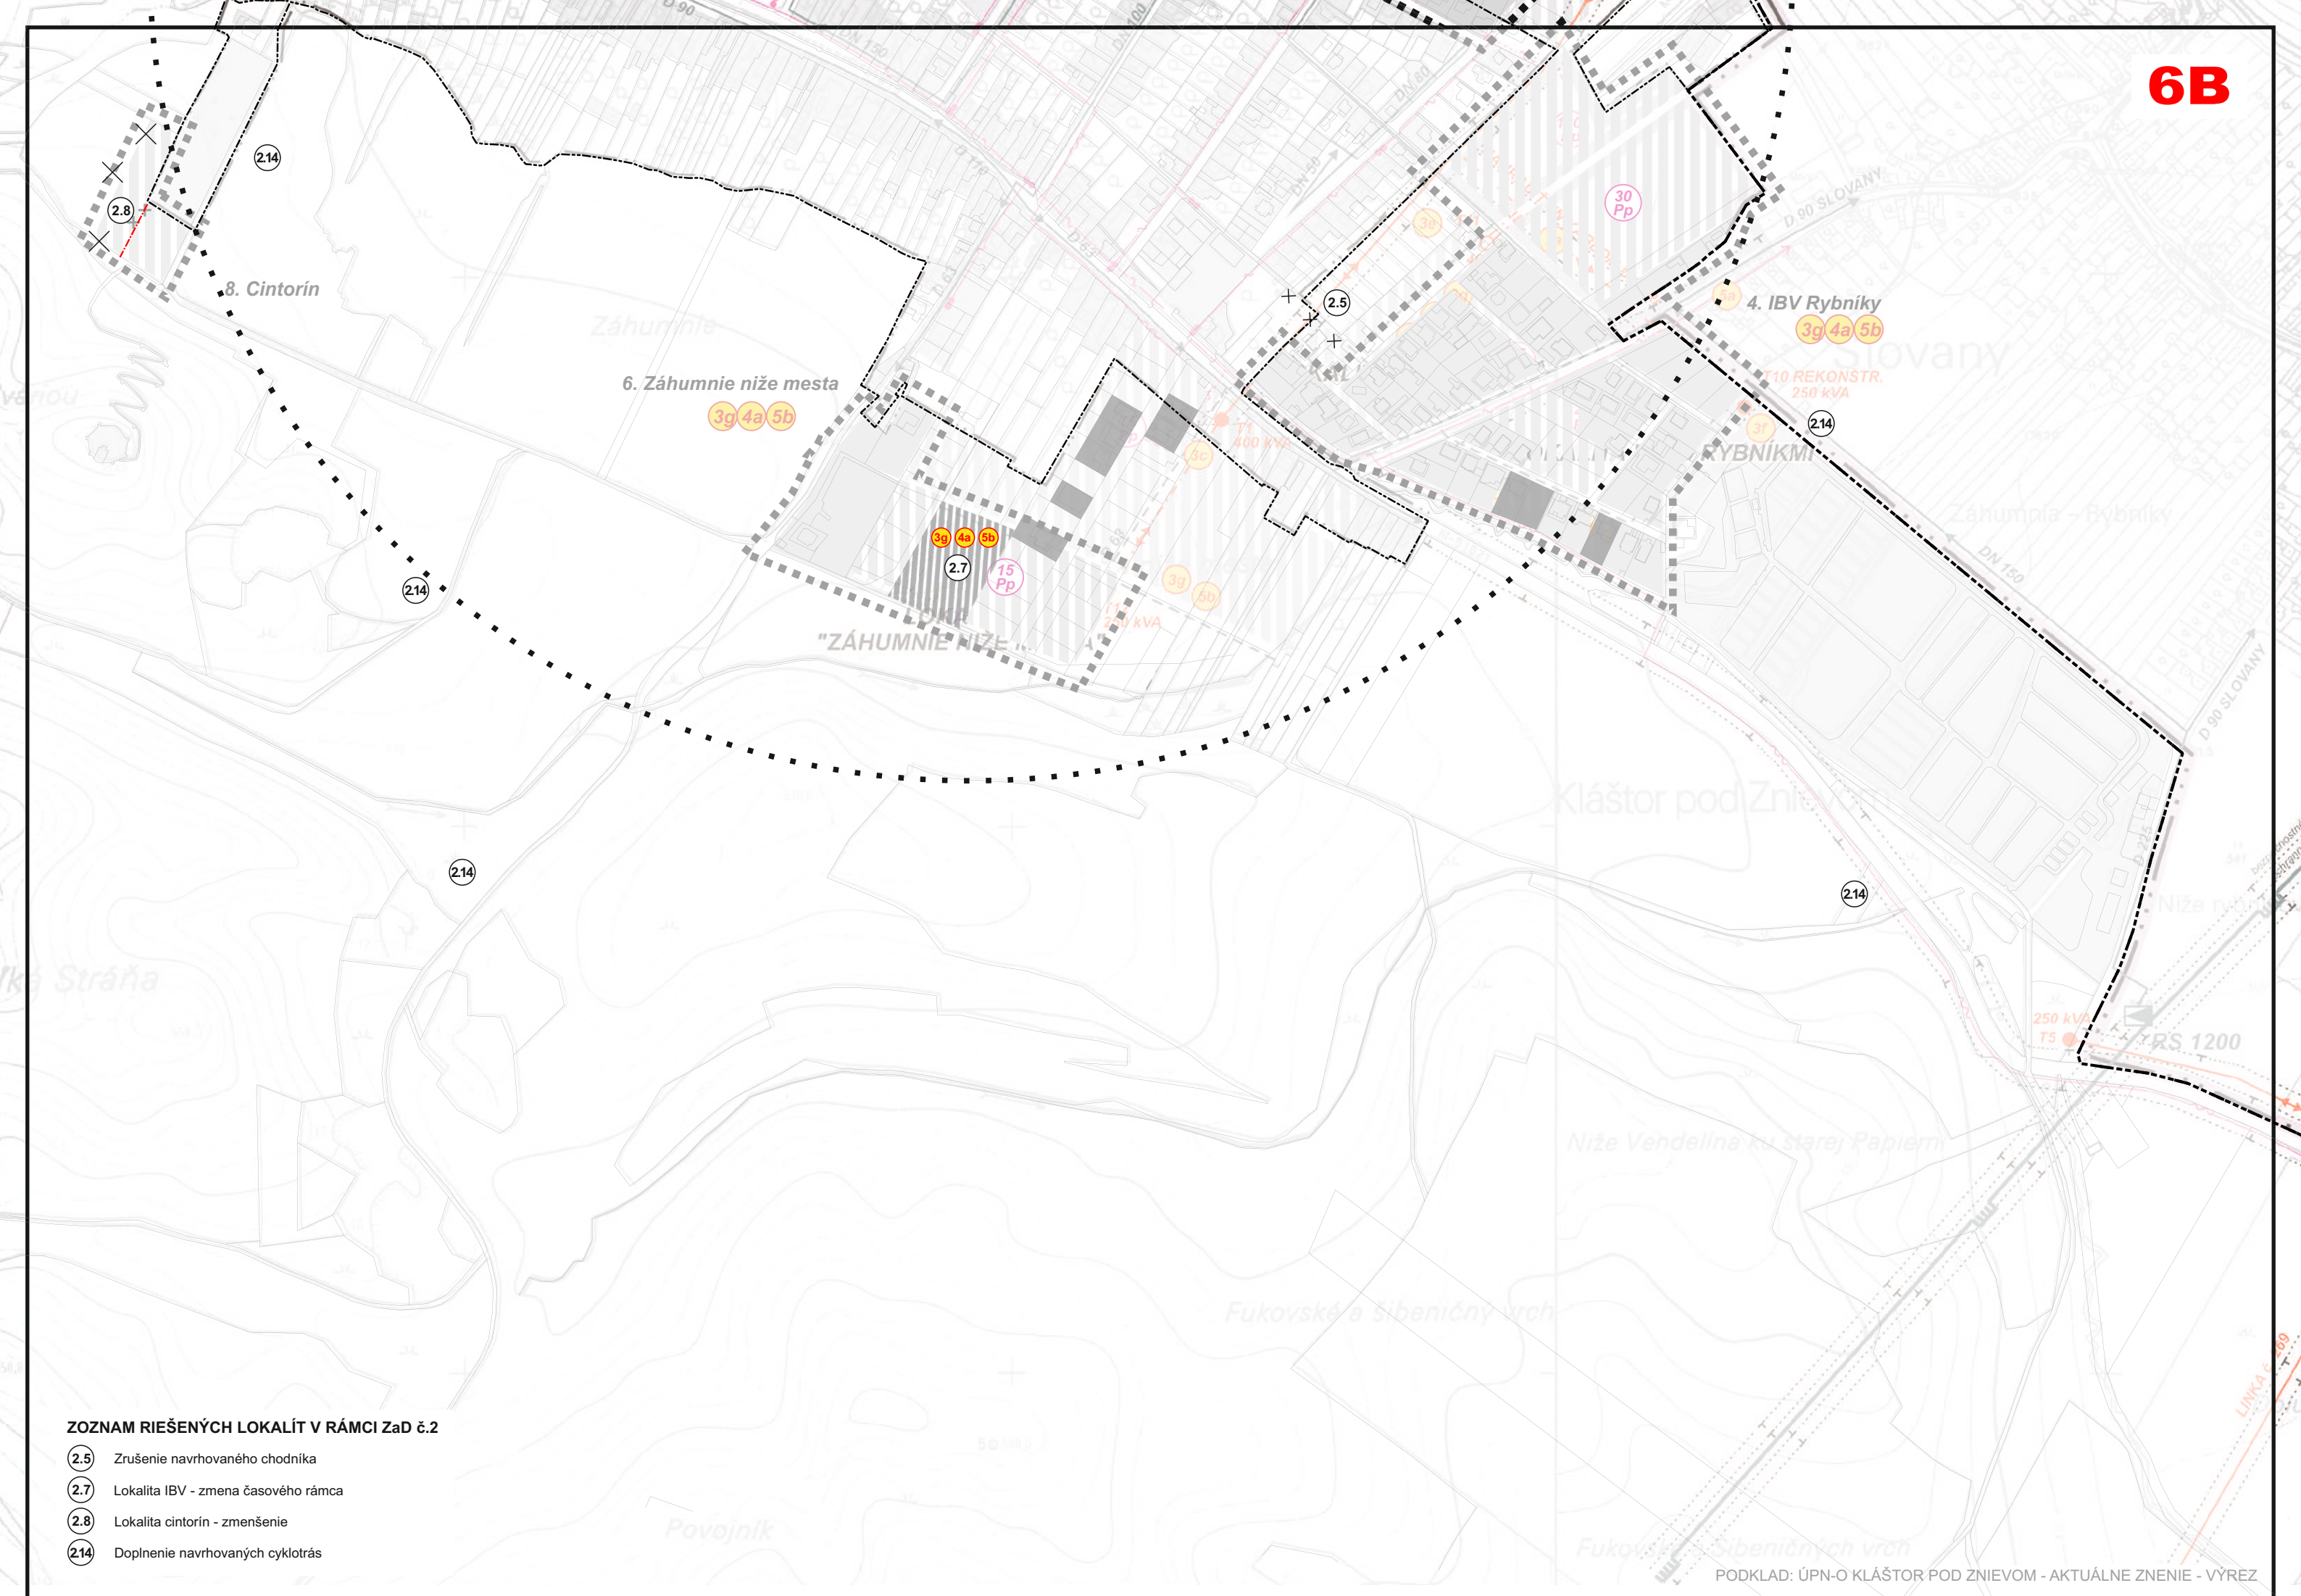

ZOZNAM RIEŠENÝCH LOKALÍT V RÁMCI ZaD č.2

- 2.5 Zrušenie navrhovaného chodníka
- 2.7 Lokalita IBV - zmena časového rámca
- 2.8 Lokalita cintorín - zmenšenie
- 2.14 Doplnenie navrhovaných cyklotrás

ÚZEMNÝ PLÁN OBCE KLÁŠTOR POD ZNIEVOM





ZMENY A DOPLNKY č. 2



ÚPN-O Kláštor pod Znievom bol schválený
Uznesením Obecného zastupiteľstva v Kláštore pod Znievom
č. 29/2009 zo dňa 23.4.2009

Mgr. Erika Cintulová
starosta obce

1 : 5 0 0 0

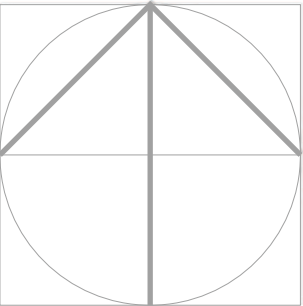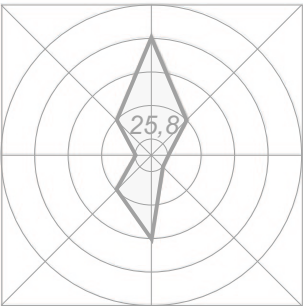  

STAV	NÁVRH	
		HRANICA KATASTRÁLNEHO ÚZEMIA OBCE
		HRANICA SKUTOČNE ZASTAVANÉHO ÚZEMIA OBCE
		ZASTAVANÉ ÚZEMIE OBCE
		ZASTAVANÉ ÚZEMIE
		ZASTAVANÉ ÚZEMIE - VÝHLAD
		VN 22 kV VEDENIE
		ZÁVESNY VN KÁBEL DISTRI
		VN NA ZRUŠENIE
		TRAFOSTANICA STOŽIAROVÁ
		DIALKOVÉ TELEKOMUNIKAČNÉ KÁBLE
		MIESTNA TELEKOMUNIKAČNÁ SIEŤ
		ZÁVESNÝ KÁBEL
		DIGITÁLNA ÚSTREDŇA
		POŠTA
		TVV, ORANGE
		STL PLYNOVOD 90 kPa
		VTL PLYNOVOD DN300 PN 25
		REGULAČNÁ STANICA PLYNU
		VEREJNOPROSPEŠNÉ STAVBY - ENERGETICKÉ
		PREDPOKLADANÝ POČET PRIPOJENÍ NA TELEKOMUNIKAČNÉ ROZVODY
		PLOCHY OVOCNÝCH SADOV
		JAVY NA ZRUŠENIE, NEPLATNÉ ÚDAJE
		ČÍSLA RIEŠENÝCH LOKALÍT V RÁMCI ZaD č.2
		POŽIARNA SIRÉNA A JEJ DOSAH - 1500 m

(3) verejnoprospešné stavby pre zásobovanie elektrickou energiou

- a - Náhrada vzdušného 22 kV vedenia k T10 za závesný kábel DISTRI v dĺžke cca 350 bm, vrátane napojenia navrhovanej T11
b - Demontáž VN vedenia v lokalite "Pri ihrisku" cca 450 bm a jeho premiestnenie do novej polohy, v celkovej dĺžke cca 1100 bm
c - Výstavba 22 kV závesného kábla v dĺžke cca 200 bm pre zahusťovaciu trafostanicu T1
d - Výstavba VN prípojky k navrhovanej trafostanici T13 v dĺžke cca 150 bm
e - Výstavba trafostaníc T11-400 kVA, T12 - 250 kVA, T13- 250 kVA
f - Rekonštrukcia trafostaníc T2 na 400 kVA, T6 na 400 kVA, T8 na 2x400 kVA, T10 na 250 kVA

3g - Výstavba káblovej a vzdušnej sekundárnej siete v plochách navrhovanej výstavby a lokalitách riešených ZaD č.2

(4) verejnoprospešné stavby pre zásobovanie zemným plynom a teplom

4a - Rozšírenie STL plynovodov 90 kPa do rozvojových lokalít obce kláštor pod Znievom a lokalitách rieš. ZaD č.2

- b - Výstavba objektových, resp. združených zdrojov tepla
c - Výstavba potenciálnych alternatívnych zdrojov energií a tepla

(5) Telekomunikačné stavby

- a - Rozšírenie kapacity v prípojnom kábli Kláštor pod Znievom- Slovany
5b - Výstavba miestnej telekomunikačnej siete formou rozšírením do plôch s novou bytovou výstavbou a lokalitách rieš. ZaD č.2

- c - Náhrada vzdušnej telefónnej siete v miestnej časti Lazany za káblovú m.i.s.
d - Rozšírenie siete miestneho rozhlasu do plôch s novou zástavbou

Urbanizmus: Ing. arch. Eleonóra Hejzlarová	ZMENY A DOPLNKY č.2	Dátum: 12/2024
Doprava: Ing. Iveta Kolenčíková	ENDE, s.r.o Na Bystričku 14 036 01 Martin	6
Digitálne spracovanie: Dávid Sebastián Hejzlar		
Technická infraštruktúra:		
Poľnohospodárstvo: Ing. arch. Eleonóra Hejzlarová		
VÝKRES RIEŠENIA VEREJNÉHO TECHNICKÉHO VYBAVENIA (ENERGETIKA, TELEKOMUNIKÁCIE)		