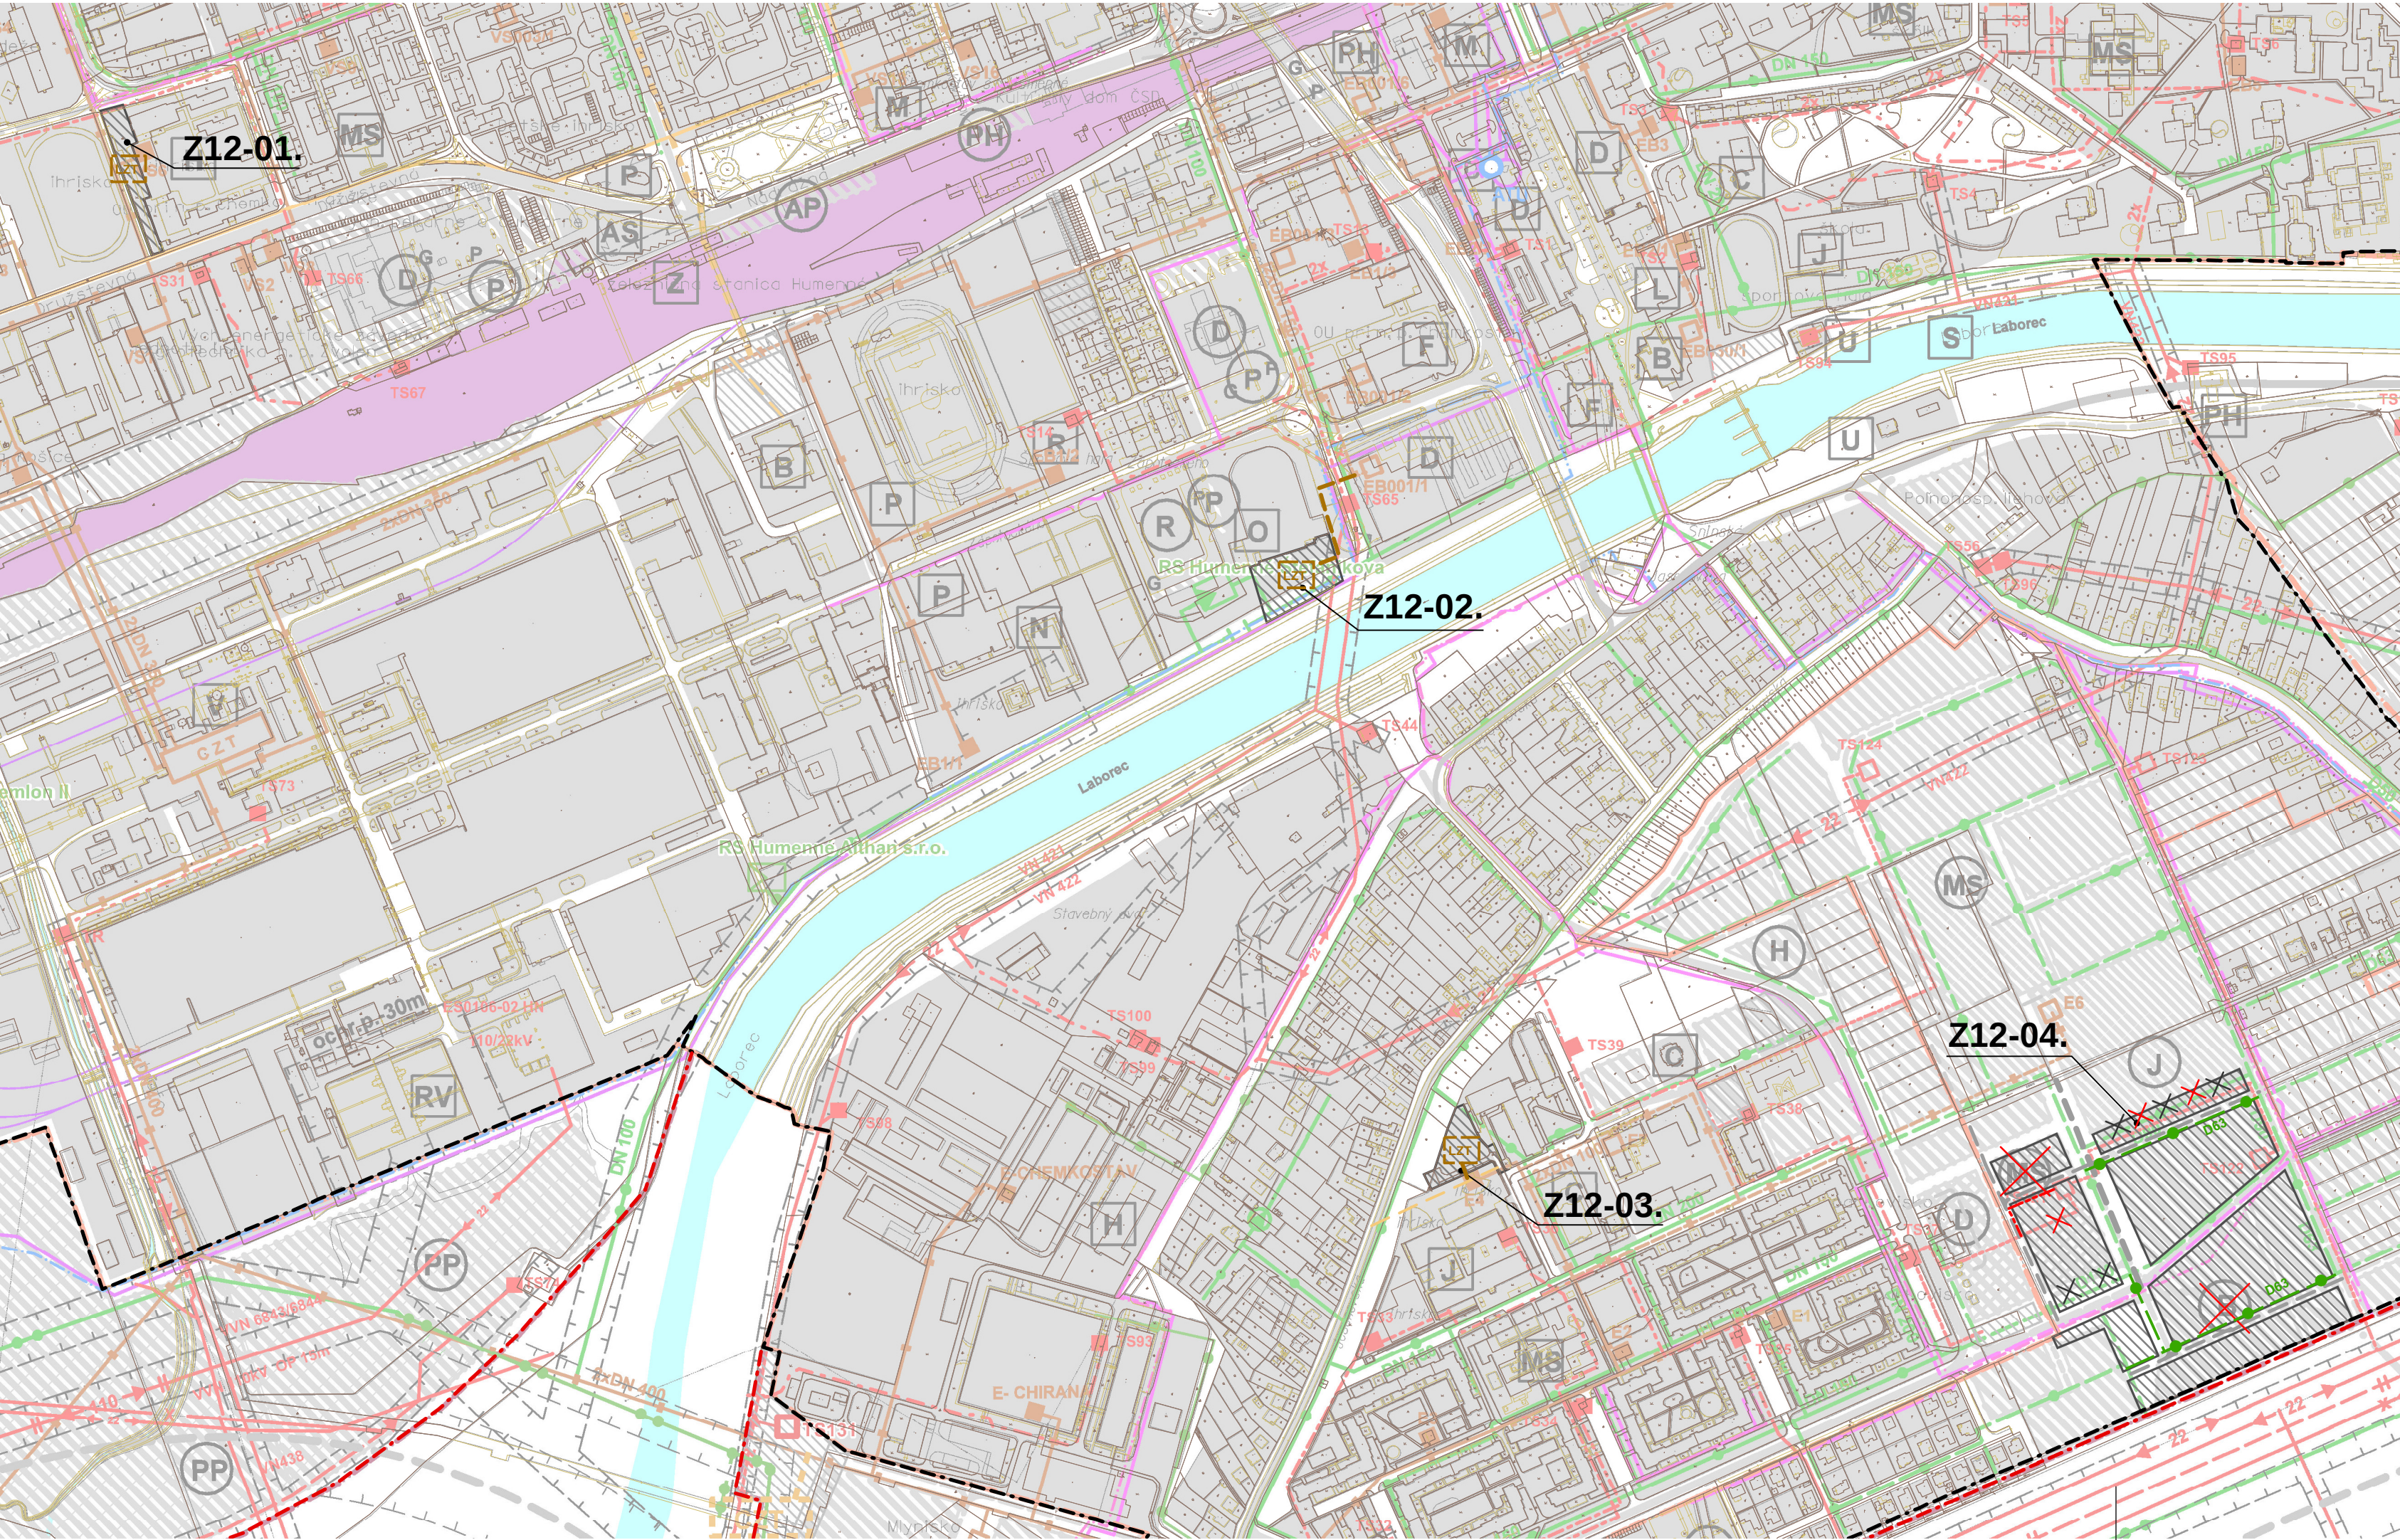



ZMENY A DOPLNKY č.12 ÚPN-SÚ HUMENNÉ NÁVRH

Legenda:

STAV	NÁVRH	
		Hranica zastavaného územia
		Funkčná plocha (druh funkčnej plochy vid' výkres č.2)
		Vypúšťa sa (cesty)
		Lokálny zdroj tepla
		Horúcovod 150/180°C
		22kV kábelové elektrické vedenie
		Stredotlaký plynovod
		Vypúšťa sa

Z12-01-04. Navrhované zmeny funkčného využitia plôch (funkčnej regulácie),
dopravy a technickej infraštruktúry

Schvaľovacia doložka: Označenie schvaľovacieho orgánu: Mestské zastupiteľstvo v Humennom Číslo uznesenia a dátum schválenia: zo dňa Číslo VZN, ktorým sa vyhlasuje záväzná časť ZaD č. 12 ÚPN- SÚ Humenné : Oprávnená osoba: PhDr. Ing. Miloš Meričko, primátor mesta	
--	--

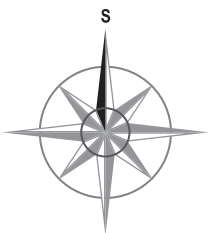

OBJEDNÁVATEĽ	Mesto Humenné	SPRACOVATEĽ: INVEST LEASING, s.r.o. Duchnovičovo námestie 1 080 01 Prešov	
HLAVNÝ RIEŠITEĽ	Ing.arch. Jozef Kužma AA		
RIEŠITEĽSKÝ KOLEKTÍV	Ing.arch. Václav Hochmuth AA, Ing. Ján Stano, Ing. Alexander Komanický, Ing. Miroslava Verlichajová Gabániová, Cecília Mihalová	FORMÁT	3 x A4
OBSAH VÝKRESU	Výkres verejného technického vybavenia - energetika a telekomunikácie	DÁTUM	01.2025
		MIERKA	1:5 000
NÁZOV AKCIE	ZMENY A DOPLNKY č.12 ÚPN-SÚ HUMENNÉ NÁVRH	ČÍSLO VÝKRESU	5