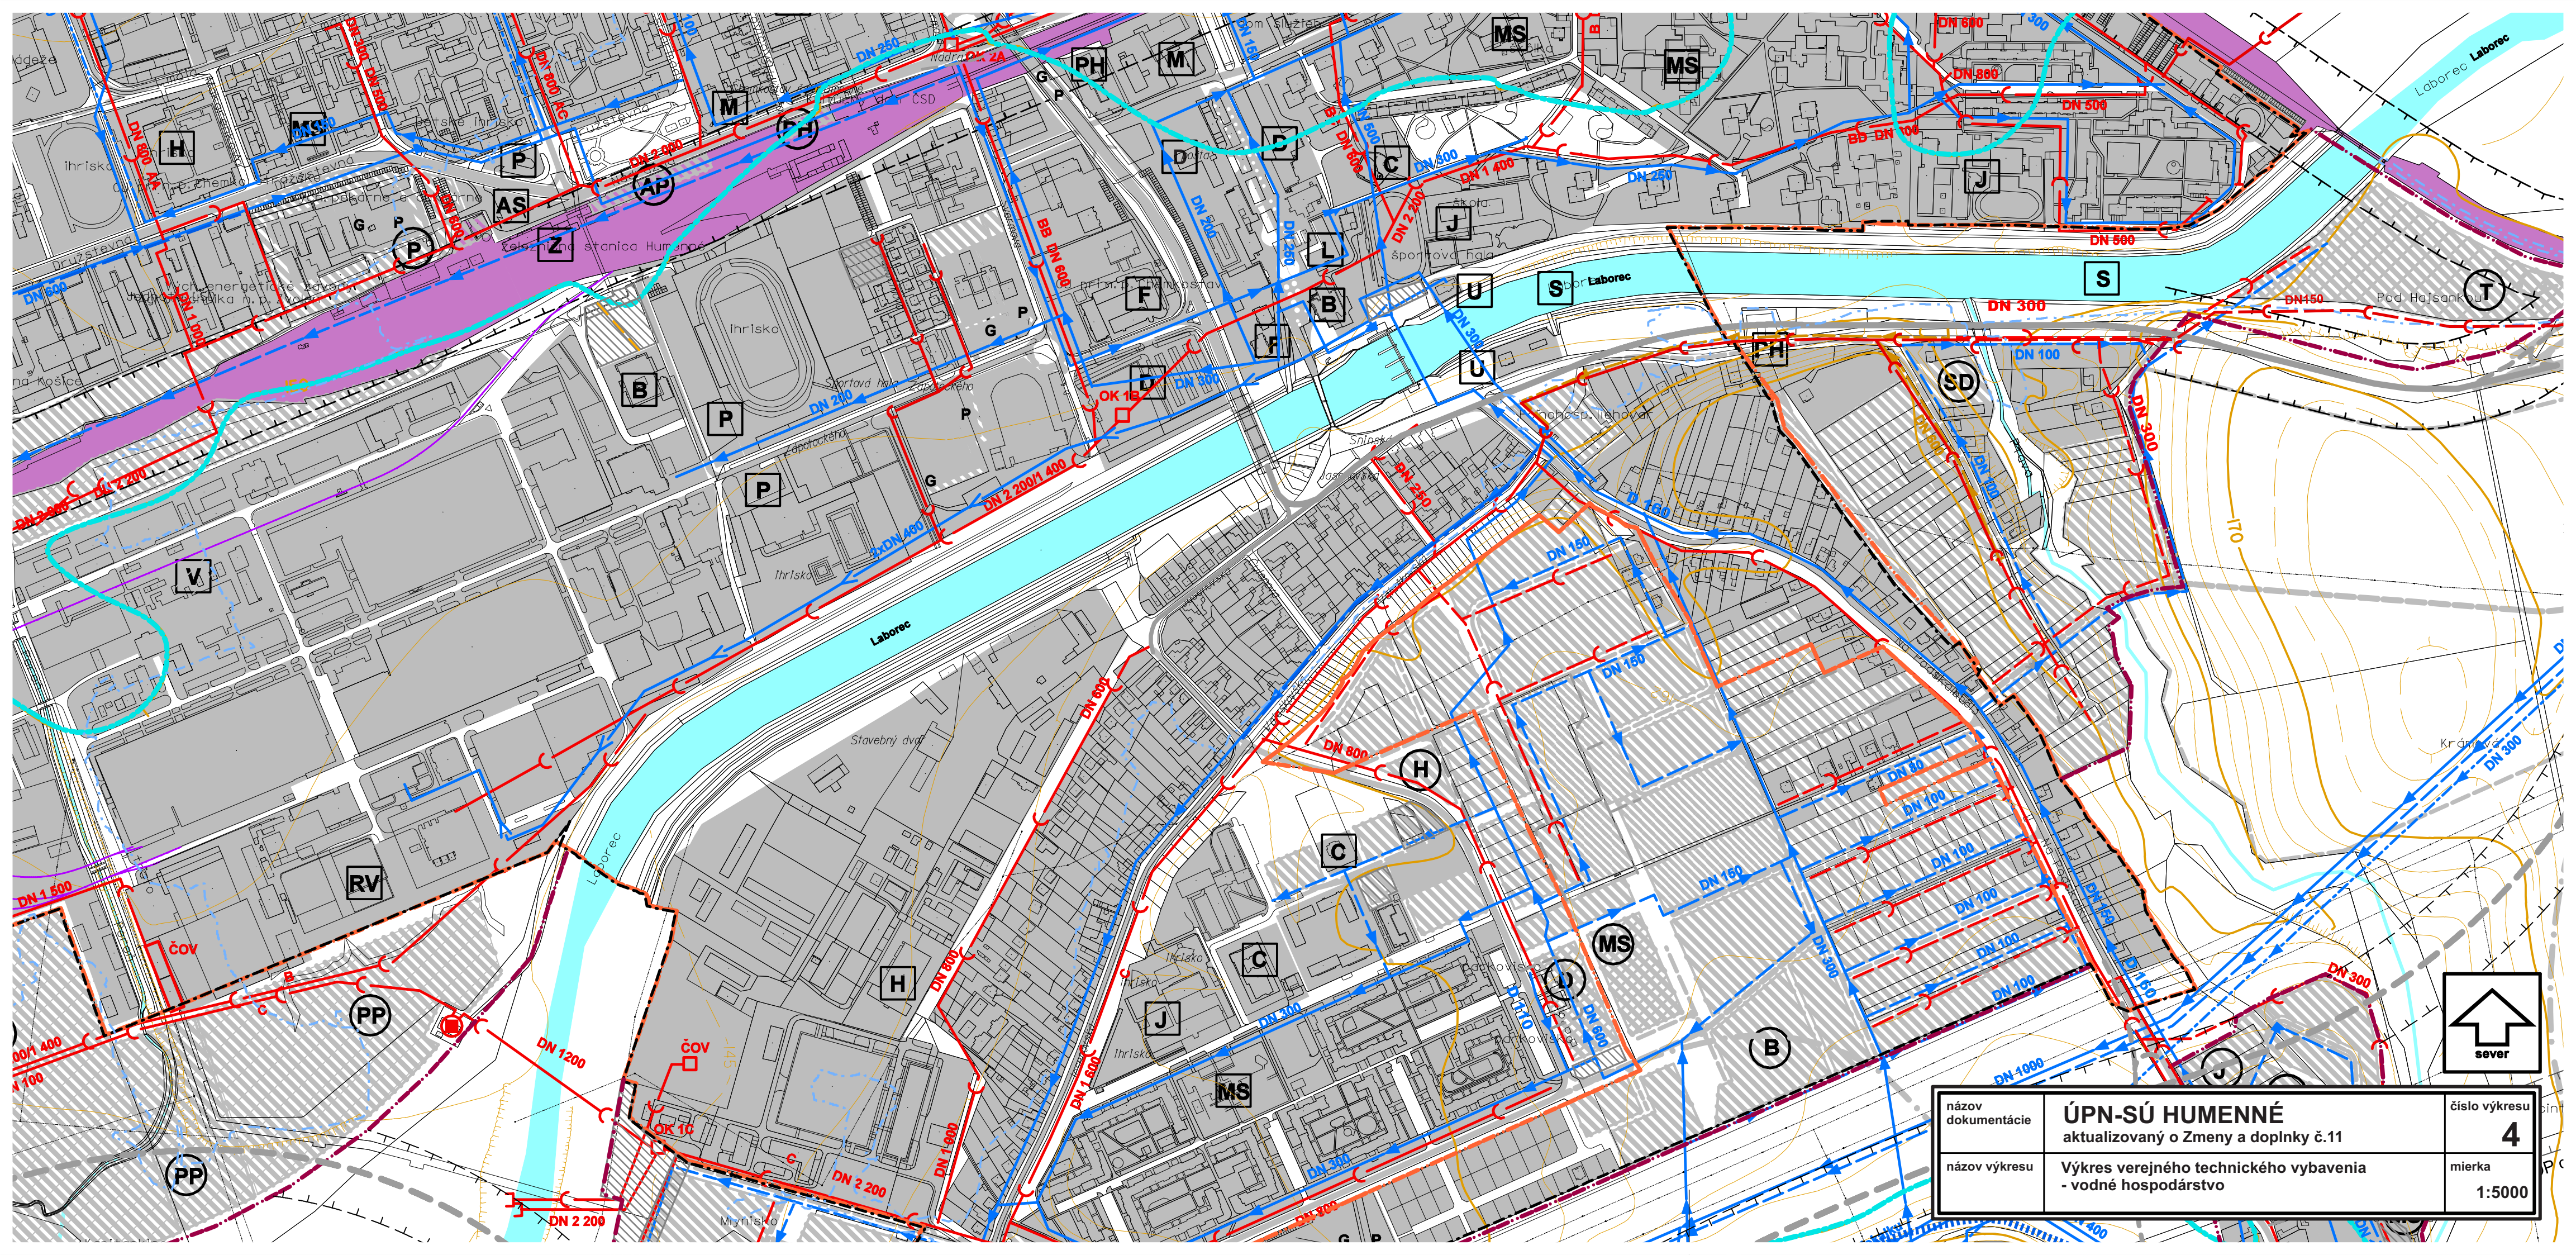


názov dokumentácie	ÚPN-SÚ HUMENNÉ aktualizovaný o Zmeny a doplnky č.11	číslo výkresu
názov výkresu	Výkres verejného technického vybavenia - vodné hospodárstvo	4
		mierka
		1:5000