


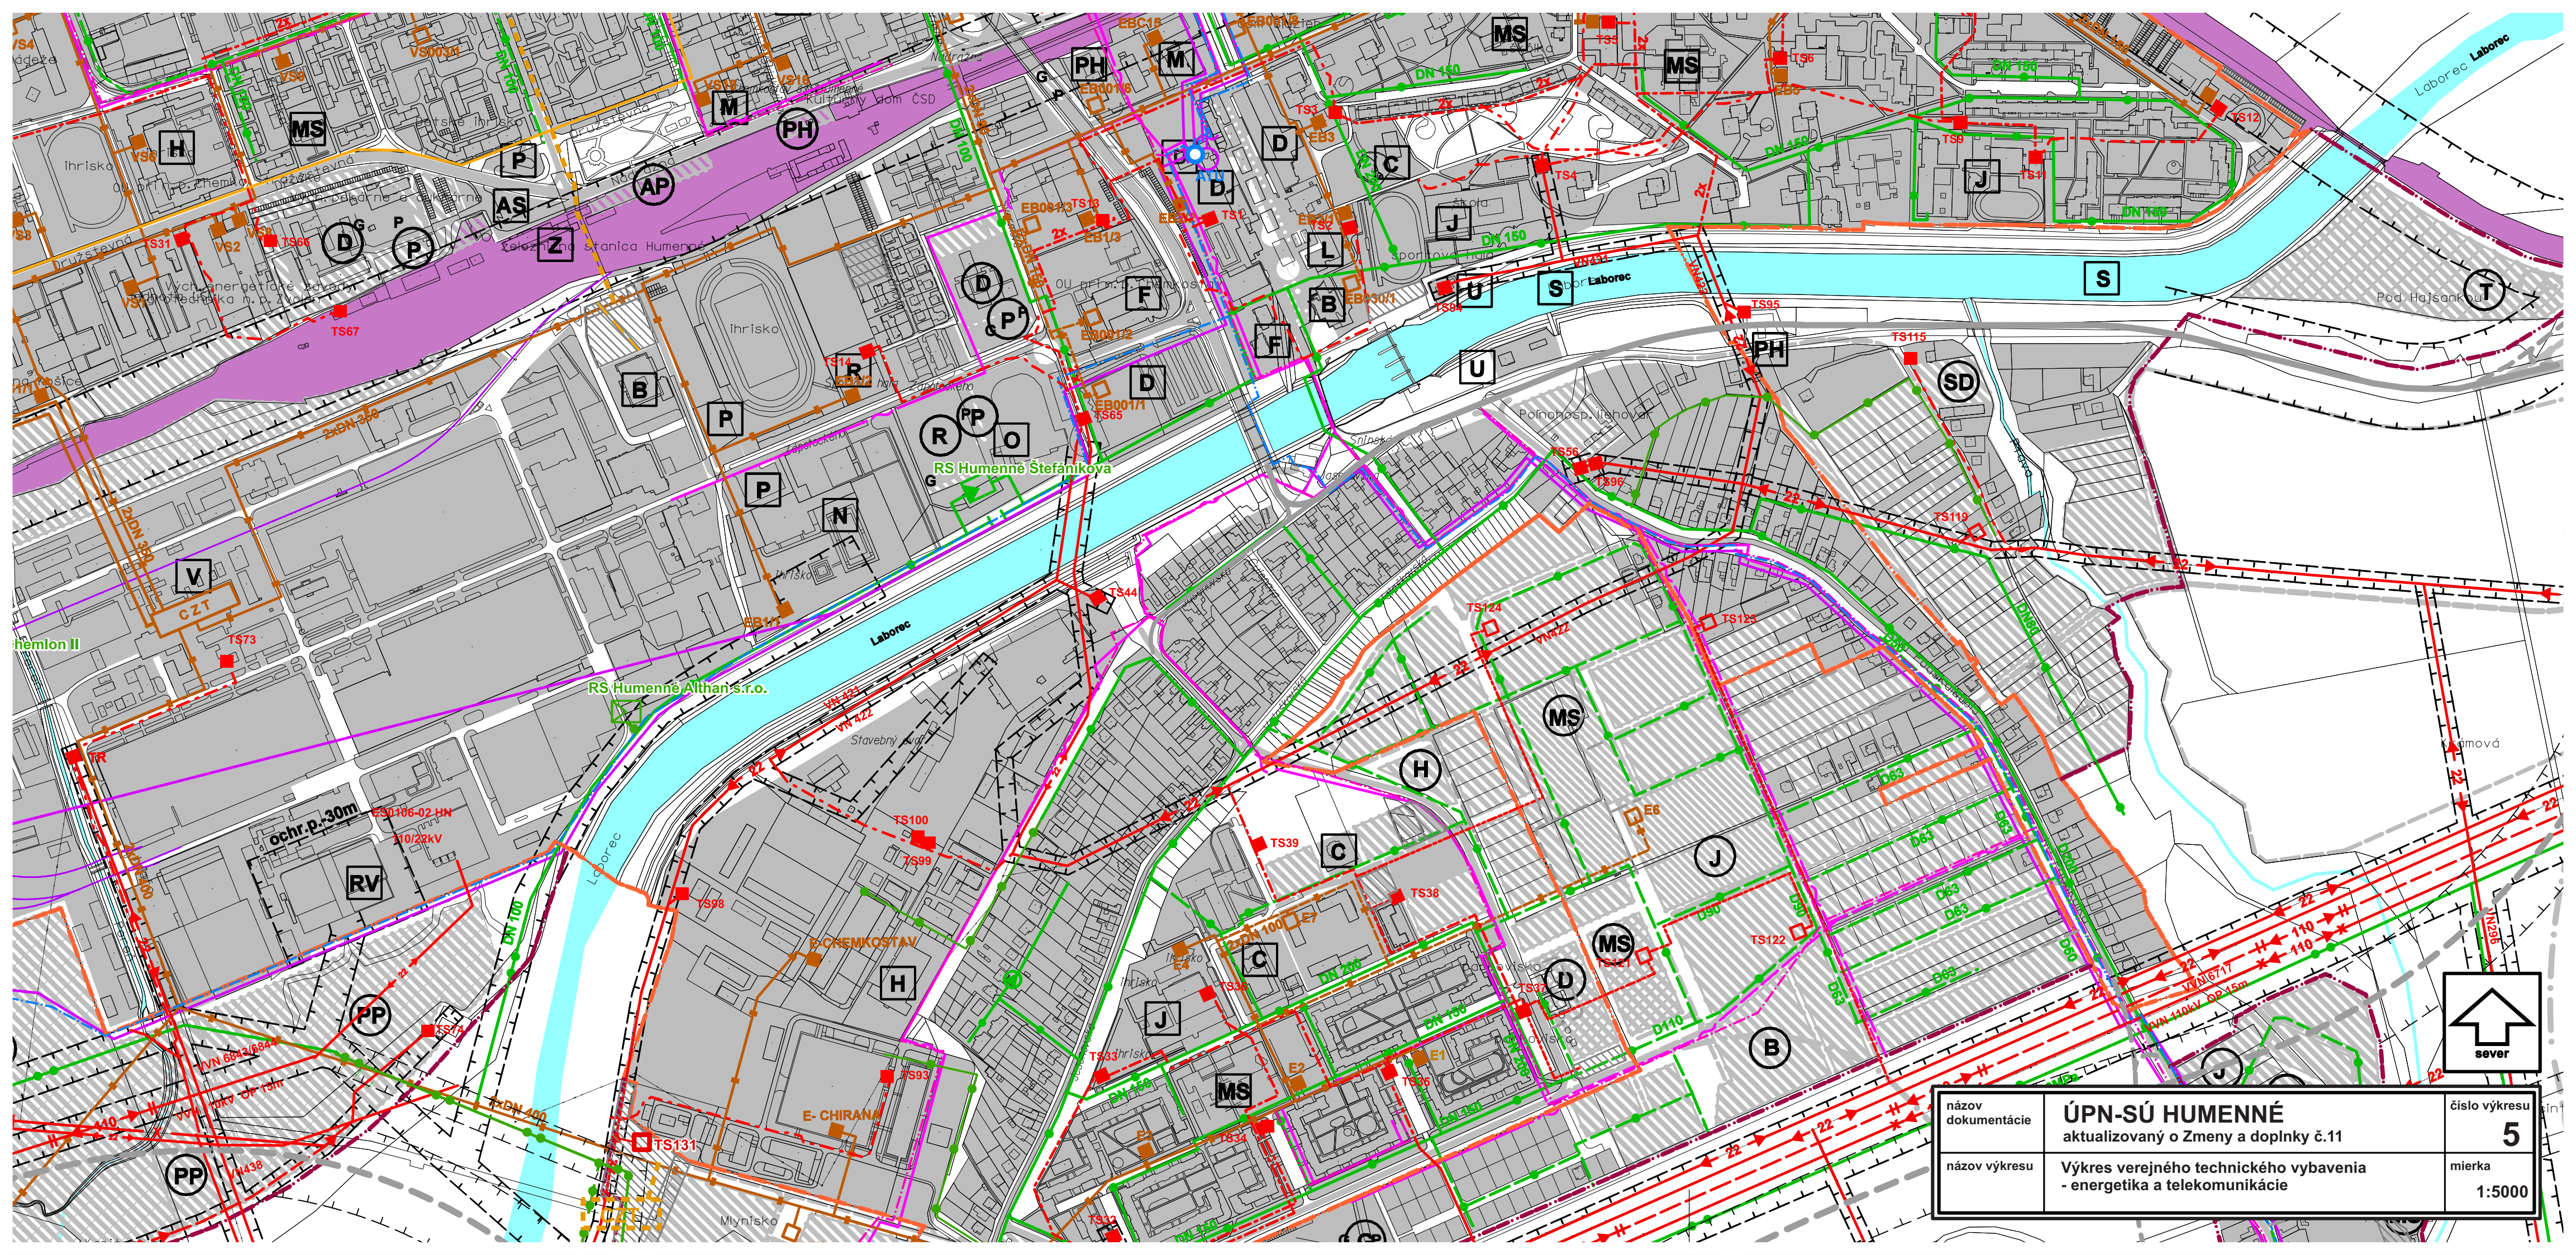

názov dokumentácie	ÚPN-SÚ HUMENNÉ aktualizovaný o Zmeny a doplnky č.11	číslo výkresu 5
názov výkresu	Výkres verejného technického vybavenia - energetika a telekomunikácie	mierka 1:5000