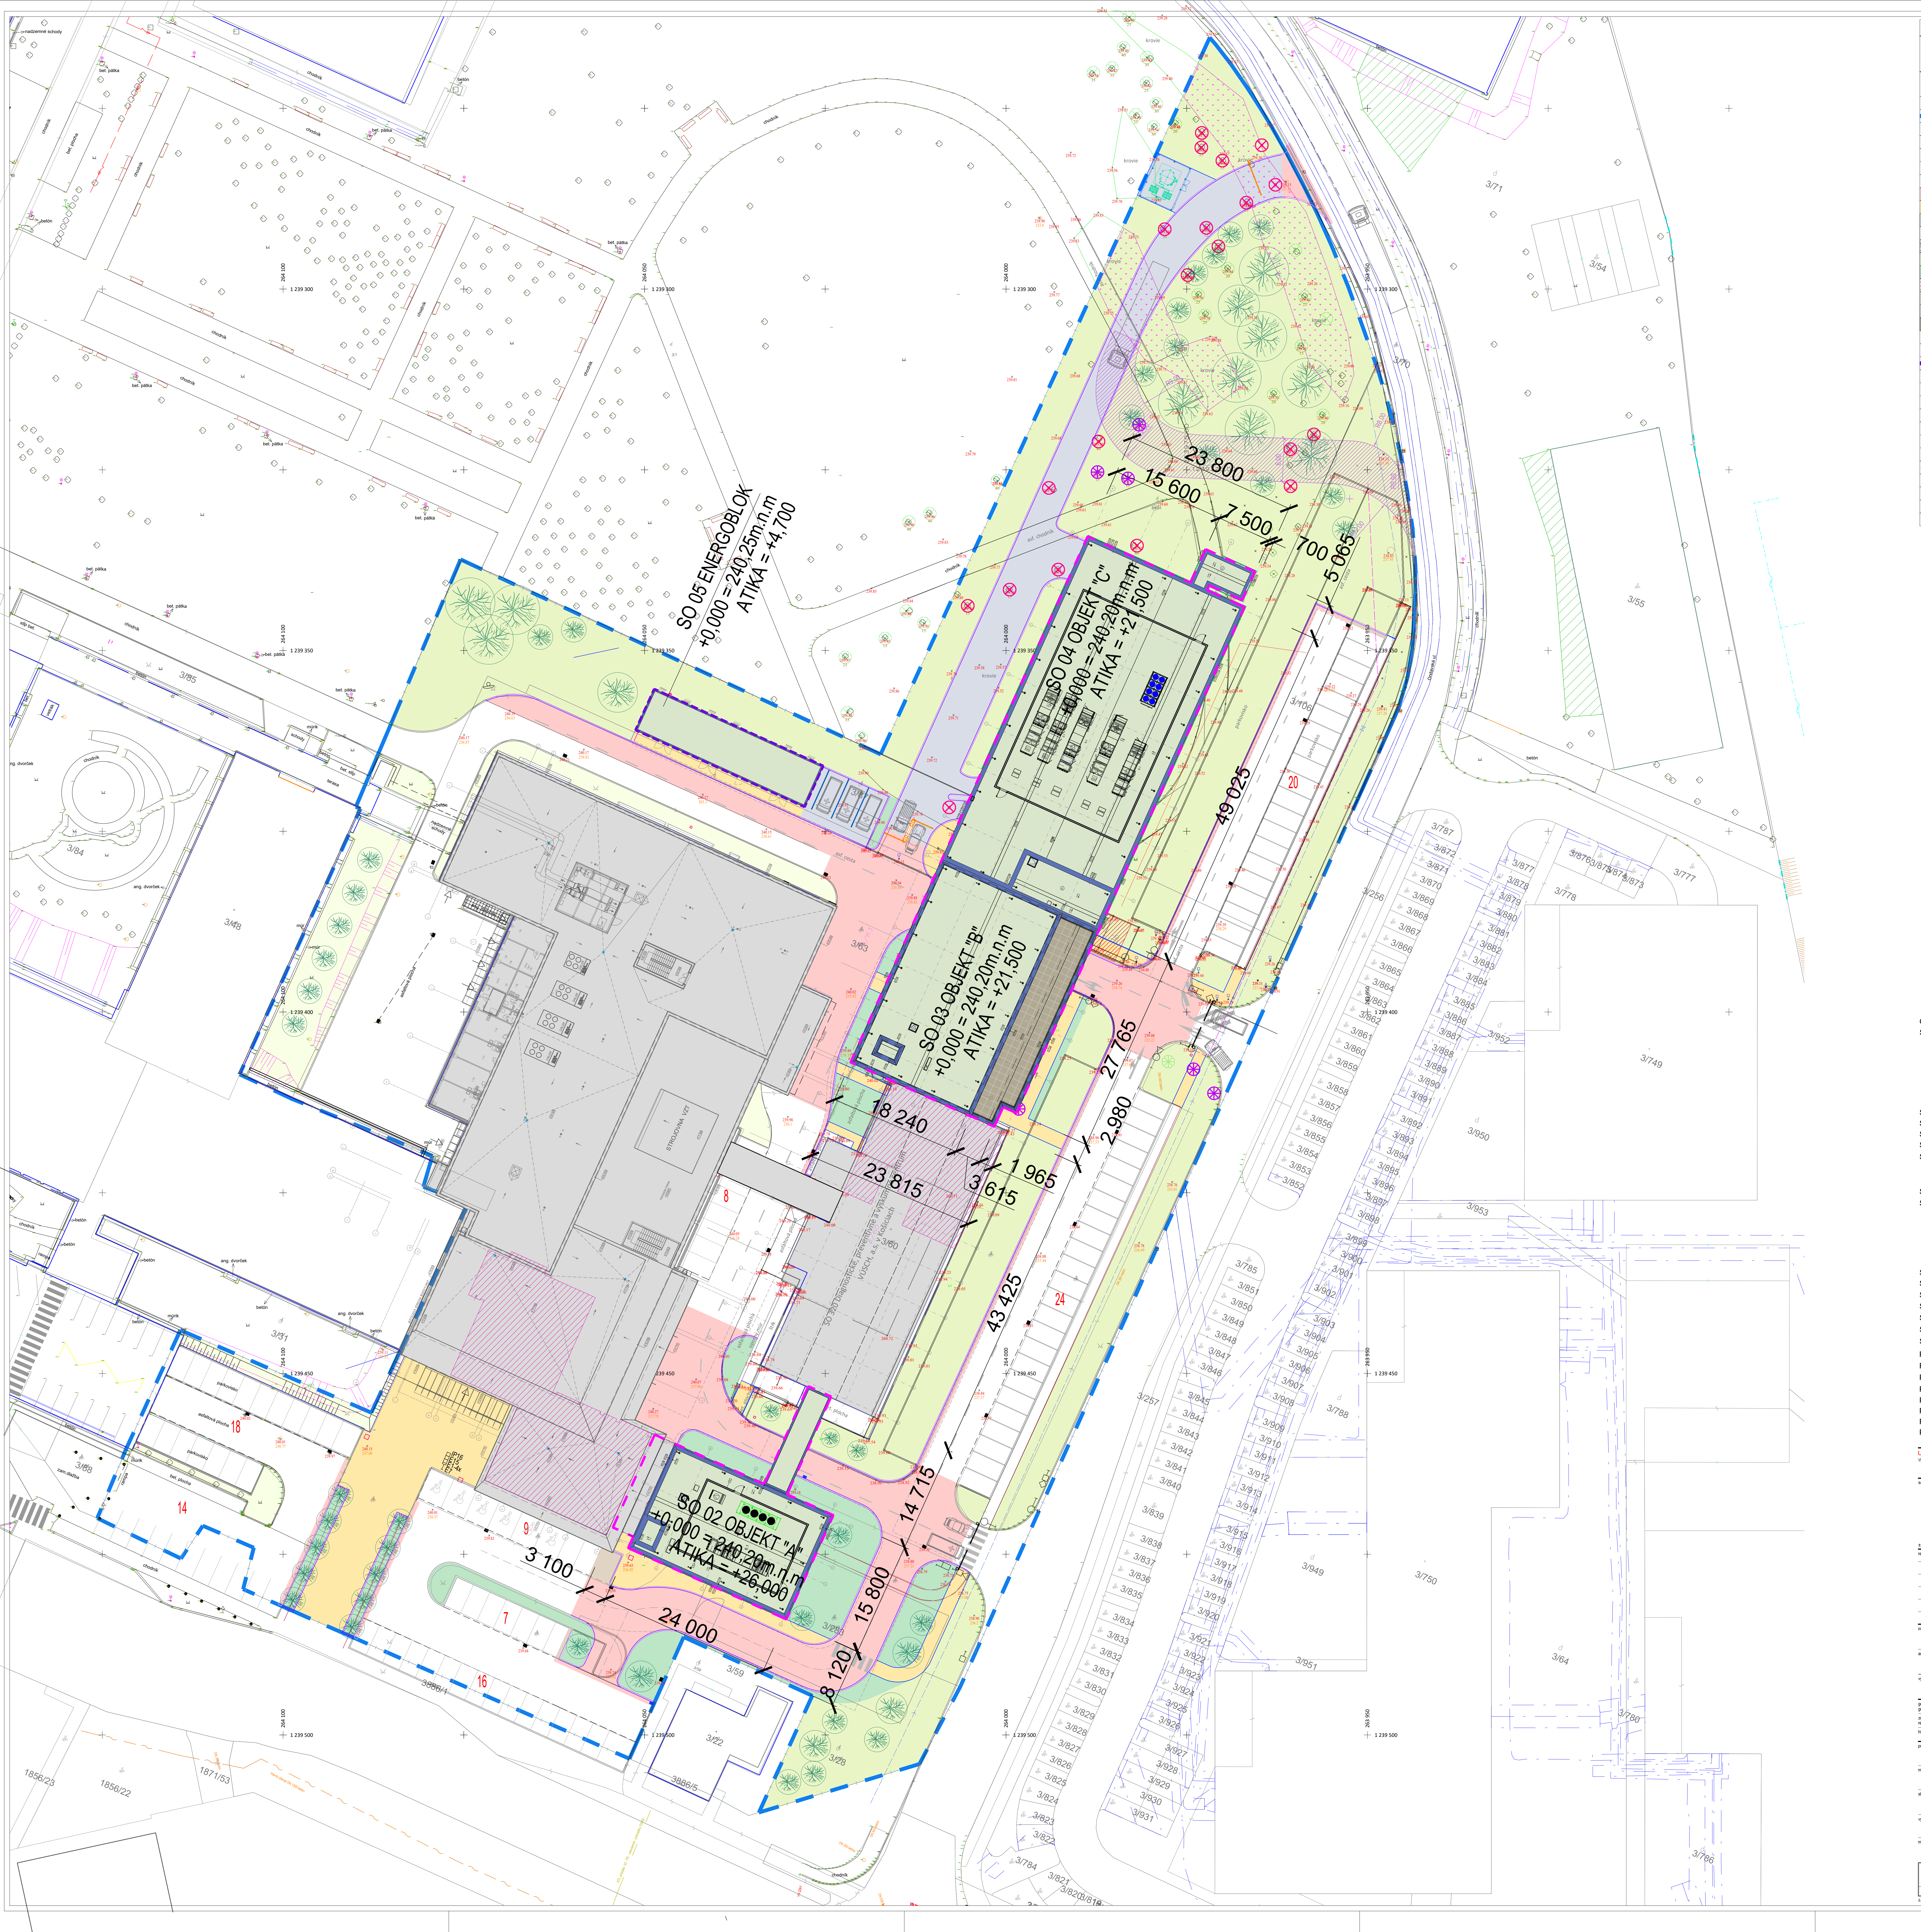

± 0,000 = 486,50 m.n.m. BPV

MAPA VYHOTOVENÁ PODLA: SN 013410 A 013411
TRIEDA PRESNOSTI MAPOVANIA : 3
STAV MAPY AKTUÁLNY K: 10/2022

SÚRADNICOVÝ SYSTÉM JEDNOTNEJ TRIGONOMETRICKEJ SIETE KATASTRALNEJ
VÝŠKOVÝ SYSTÉM BALTSKÝ - PO VYROVNANÍ

## LEGENDA

| | | | |
|---|---|---|---|
| ▬ ▬ | HRANICA AREÁLU NEMOCNICE S POLIKLINIKOU SNV | 20 944,0 m² | 100% |
| ▭ | ZASTAVANÁ PLOCHA NAVRHOVANEJ STAVBY | 2374,3 m² | 11,3% |
| ▭ | ZASTAVANÁ PLOCHA NAVRHOVANEJ STAVBY ENERGOBLOKU | 160,6 m² | 0,8% |
| ▭ | EXISTUJÚCE OBJEKTY V AREÁLI NEMOCNICE | 4568,0 m² | 21,8% |
| ▨ | REKONŠTRUOVANÁ ČASŤ EXISTUJÚCEHO OBJEKTU | | |
| | | | |
| 🟥 | KOMUNIKÁCIE, SPEVNENÁ PLOCHA S ASFALTOBETÓNOVÝM KRYTOM | 898,2 m² | 4,3% |
| 🟨 | CHODNÍKY, SPEVNENÁ PLOCHA S KRYTOM Z BETÓNOVEJ DLAŽBY | 298,9 m² | 1,4% |
| ▭ | SPEVNENÁ PLOCHA, S POVRCHOVOU ÚPRAVOU Z METLIČKOVÉHO BETÓNU | 761,0 m² | 3,6% |
| | JESTVUJÚCE SPEVNENÉ PLOCHY | 5554,9 m² | 26,5% |
| ▦ | SPEVNENÁ PLOCHA, KRYT ZO ZATRÁVŇOVACÍCH BETÓNOVÝCH PANELOV | | |
| 🟩 | ZELEŇ, ZATRÁVNENE PLOCHY | 6328,1 m² | 30,2% |
| 🟩 | ZELEŇ, ZÁHONY | | |
| ▨ | DOČASTNÁ SPEVNENÁ PLOCHA | | |
| 🟩 | ZATEPLENÁ ZELENÉ EXTENZÍVNE STRECHY | | |
| ▭ | ZATEPLENÁ STRECHA S PVC FÓLIOU | | |
| ▦ | TERASA S DLAŽBOU NA TERČOCH | | |

## LEGENDA ZNAČIEK

| | |
|---|---|
| | OBRYS NAVRHOVANEJ DOSTAVBY III.ETAPA VUSCH |
| ▬ ▬ ▬ | OBRYS NAVRHOVANÉHO OBJEKTU ENERGOBLOKU \| SO 05 |
| ❀ | NAVRHOVANÁ VÝSADBA ZELENE |
| ⊏ | PARKOVACIE STÁTIE - OSOBNÉ AUTOMOBILY |
| ▭ | ODPADOVÉ HOSPODÁRSTVO |
| ▲ | VSTUP DO OBJEKTU |
| ⇄ | VJAZD A VÝJAZD VOZIDIEL |
| ← | ÚNIKOVÝ VÝCHOD |
| 209.60 | VÝŠKOVÉ KOTY, VÝŠKOVÝ SYSTÉM BPV, VÝŠKA V MIESTE ZNAČENÉHO BODU |
| — | HRANICA PARCELY PODĽA REGISTRA KN-C |
| 3/106 | PARCELNÉ ČÍSLO PODĽA KN |
| ⊛ | VÝRUB STROMY IHLIČNATÉ |
| ⊗ | VÝRUB STROMY LISTNATÉ |
| ⁂ | VÝRUB KRÍKY |

OBJEKTOVÁ SKLADBA:
- SO 01 - PRELOŽKY VNÚTROAREÁLOVÝCH ROZVODOV
  - SO 01.1 - PRELOŽKA VN KÁBLOVÝCH ROZVODOV
  - SO 01.2 - PRELOŽKA NN KÁBLOVÝCH ROZVODOV A ZÁLOŽNÉHO ZDROJA
  - SO 01.3 - PRELOŽKA NN KÁBLOVÝCH ROZVODOV VO
  - SO 01.4 - PRELOŽKA VNÚTROAREÁLOVÉHO VODOVODU
  - SO 01.5 - PRELOŽKA VNÚTROAREÁLOVEJ KANALIZÁCIE
  - SO 01.6 - PRELOŽENIE KYSLIKOVEJ STANICE A ROZVODU KYSLÍKA
- SO 02 - OBJEKT ŠPORTOVEJ MEDICÍNY "A"
- SO 03 - OBJEKT INTERVENČNEJ ANGIOLÓGIE "B"
- SO 04 - PARKOVACÍ DOM "C"
- SO 05 - ENERGOBLOK
- SO 06 - STAVEBNÉ ÚPRAVY JESTVUJÚCICH OBJEKTOV
  - SO 06.1 - STAVEBNÉ ÚPRAVY V OBJEKTE VUSCH I.
  - SO 06.2 - STAVEBNÉ ÚPRAVY V OBJEKTE VUSCH II.
- SO 07 - CESTY A SPEVNENÉ PLOCHY
- SO 08 - SILNOPRÚDOVÉ ROZVODY
  - SO 08.1 - VN PRÍPOJKA
  - SO 08.2 - TRAFOSTANICA
  - SO 08.3 - NN PRÍPOJKA
  - SO 08.4 - ZÁLOŽNÝ ZDROJ - DIESELAGREGÁT
  - SO 08.5 - FOTOVOLTAICKÁ ELEKTRÁREŇ
- SO 09 - SLABOPRÚDOVÉ ROZVODY
- SO 10 - VODOVOD
- SO 11 - KANALIZÁCIA
- SO 12 - HORÚCOVOD
- SO 13 - AREÁLOVÉ OSVETLENIE
- SO 14 - TERÉNNE A SADOVÉ ÚPRAVY
- SO 15 - REKONŠTRUKCIA OPLOTENIA
- PS 01 - EPS - ELEKTRICKÁ POŽIARNA SIGNALIZÁCIA
- PS 02 - HSP - HLASOVÁ SIGNALIZÁCIA POŽIARU
- PS 03 - TECHNOLÓGIA VÝŤAHOV A PLOŠÍN
- PS 04 - MERANIE A REGULÁCIA
- PS 05 - ROZVODY MEDICINÁLNYCH PLYNOV
- PS 06 - MEDICÍNSKA TECHNOLÓGIA
- PS 07 - OST - ODOVZDÁVACIA STANICA TEPLA
- PS 08 - SHZ - STABILNÉ HASIACE ZARIADENIE

UPOZORNENIE:
VSETKY NAVRHOVANÉ MATERIALY JE MOZNE NAHRADIT OBDOBNYMI MATERIALMI S PODOBNYMI STAVEBNOTECHNICKYMI A FYZIKALNYMI VLASTNOSTAMI INYCH CERTIFIKOVANYCH VYROBCOV !!!

schéma/plan
orientacia/orientation

± 0,000 = 240,20 m.n.m. BPV

| revizia/revision | datum/date | obsah/contents |
|---|---|---|
| | | |
| | | |
| | | |
| | | |
| | | |

| | | | |
|---|---|---|---|
| investor/client | Východoslovenský ústav srdcových a cievnych chorôb, a.s. | Ondavská 8<br>040 11 Košice | Východoslovenský ústav srdcových a cievnych chorôb, a.s. |
| author/desinger | d.g.A.<br>design graphic architecture s.r.o. | Sídlo: Jiráskova 38, Prešov<br>Atelier: Popradská 80, Košice<br>Tel: +421 55 644 4397<br>atelierdga@mail.t-com.sk | Ing.mgr.art. Radovan Gonos<br>Ing. Martin Kušnírik<br>Ing. Peter Cimbal<br>Ing. Matúš Chomják<br>Ing. Lubomíra Šimková |
| vypracoval/drawn by | d.g.A.<br>design graphic architecture s.r.o. | Sídlo: Jiráskova 38, Prešov<br>Atelier: Popradská 80, Košice<br>Tel: +421 55 644 4397<br>atelierdga@mail.t-com.sk | Ing.mgr.art. Radovan Gonos |
| generalny projektant/ general desinger | Ing.mgr.art. Radovan Gonos | | autorizácia/authorisation |
| zodpovedny projektant/ responsibledesigner | Ing.mgr.art. Radovan Gonos | | |
| hip/gpe | Ing.mgr.art. Radovan Gonos | | |
| projekt/project | DOSTAVBA VÚSCH - III. ETAPA | | |
| miesto/place | Košice, Ondavská 8, 040 11<br>Katastrálne územie: Terasa<br>Parcela č.: 3/1, 3/12, 3/28, 3/60, 3/63, 3/70, 3/72, 3/73, 3/74, 3/80, 3/81, 3/85, 3/87, 3/106, 3/283, 3/955 | | |
| stavebný objekt/building | | | |
| vykres/plan | ZASTAVOVACIA SITUÁCIA | | |

| mierka/scale | 1:300 | rozmer vykresu/plan dimension | 1050x891 | vykres/plan | C-02 |
|---|---|---|---|---|---|

| akcia/action | stupeň/stage | st.objekt/building | revizia/revision | datum/date | paré | profesia discipline | číslo zákazky |
|---|---|---|---|---|---|---|---|
| 2 7 8 | S P | 0 0 0 | 0 0 | 0 5 2 4 | | ASR | |

d.g.A. design graphic architecture s.r.o., Jiraskova 38, 080 05 Presov, atelier Popradska 80, 040 011 Kosice, zapisana v OR OS Presov, oddiel Sro, vlozka 17132/P, tel.+421 55 6444397, mail. atelierdga@mail.t-com.sk, ICO. 36 514 241, DIC. 202 214 2727