


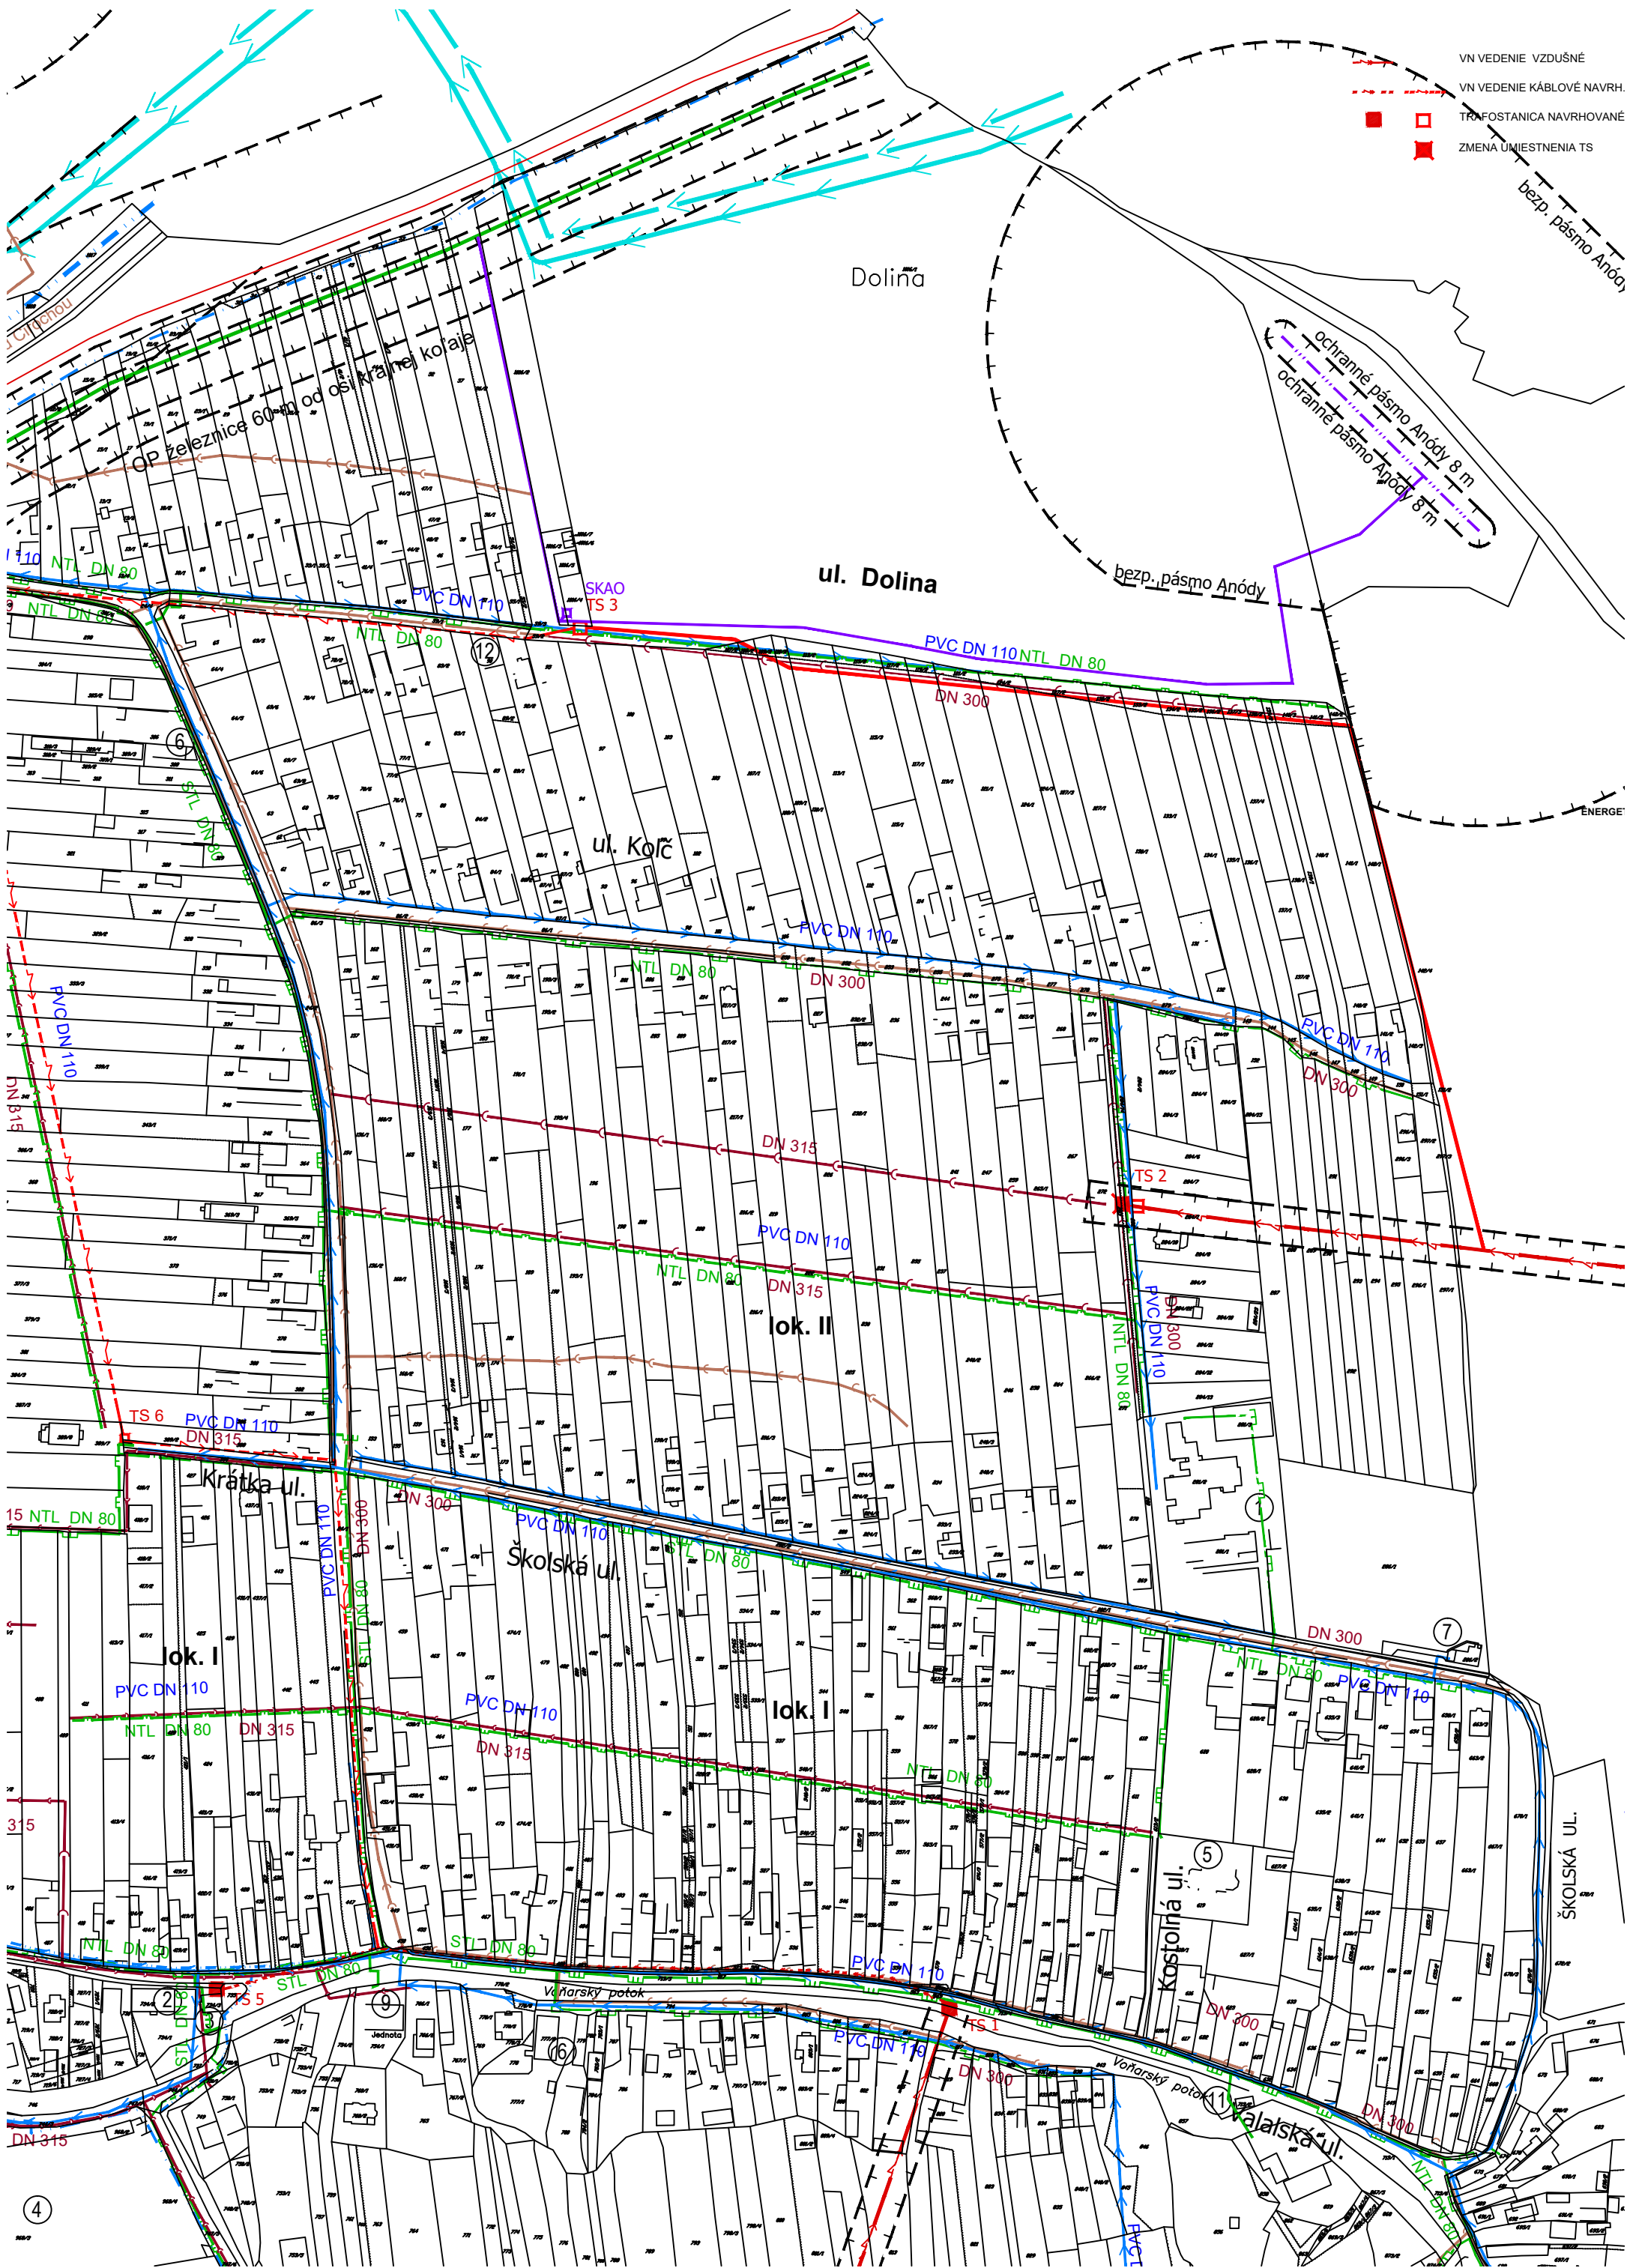

- VN VEDENIE VZDUŠNÉ
- VN VEDENIE KÁBLOVÉ NAVRH.
- TRAFOSTANICA NAVRHOVANÉ
- ZMENA UMÍSTNENIA TS

bezp. pásma Anódy

ochranné pásma Anódy 8 m  
ochranné pásma Anódy 8 m

bezp. pásma Anódy

Dolina

ul. Dolina

ul. Korč

lok. II

lok. I

lok. I

Kostolná ul.

Valašská ul.

ŠKOLSKÁ UL.

Školská ul.

Krátka ul.

Voňarský potok

Voňarský potok

4

9

16

17

5

7

12

6

17

5