


ÚPN OBCE JACOVCE
V ZNENÍ ZMIEN A DOPLNKOV č. 1

ARCHITEKTONICKÝ ATELIER

neutra

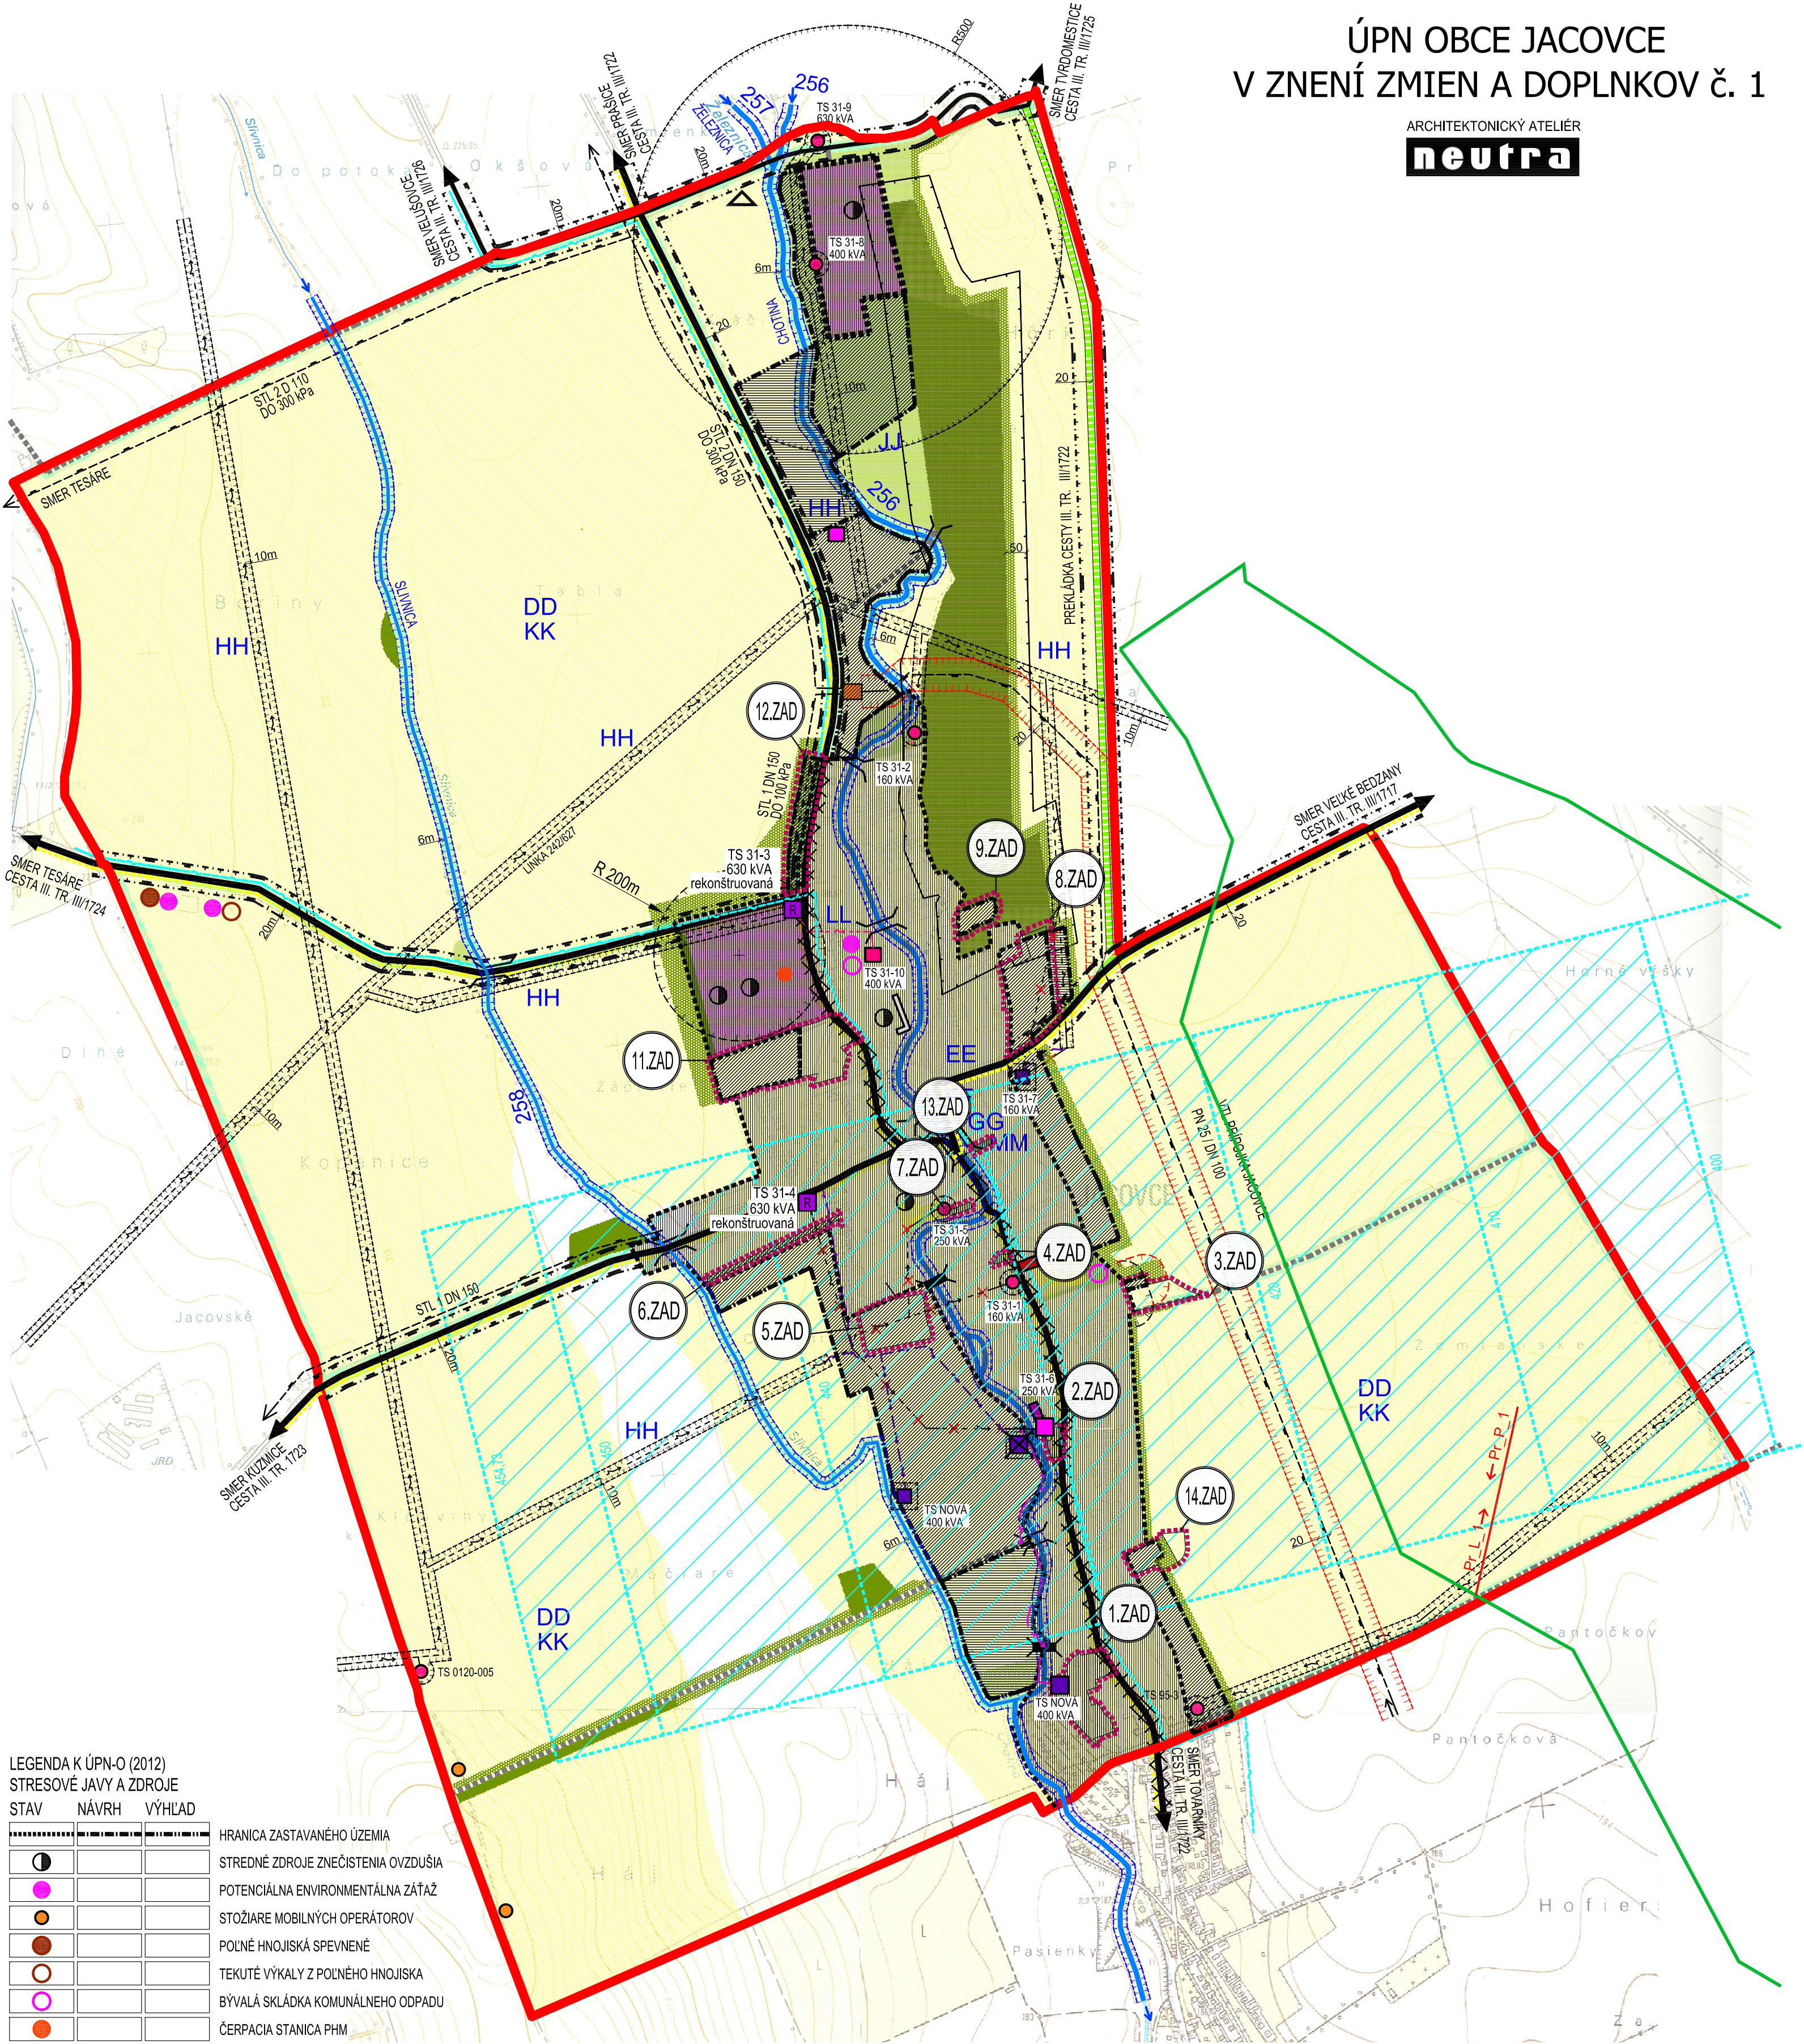

LEGENDA K ÚPN-O (2012)
STRESOVÉ JAVY A ZDROJE

STAV	NÁVRH	VÝHLAD

NAVROVANÉ OPATRENIA
CC - MM

OBJEDNÁVATEL: OBEC JACOVCE	SPRACOVATEL: NEUTRA - ARCHITEKTONICKÝ ATELIER, FARSKÁ 1, 949 01 NITRA	TEL./FAX: 037/6579461
ZODPOVEDNÝ PROJEKTANT: ING. ARCH. PETER MIZIA	PROJEKTANT: ING. ARCH. ZUZANA GAJOVÁ, ING. LUCIA ČERNÁ	
		KRAJ: NITRIANSKY OKRES: TOPOLČANY MIERKA: 1:10 000 FORMÁT: 6 A4 DÁTUM: 03 / 2018
NÁZOV VÝKRESU: VÝKRES OCHRANY PRÍRODY A TVORBY KRAJINY, STRESOVÉ JAVY		

OZN. LOKALITY	VÝMERA V ha	HLAVNÁ FUNKCIA V ZMYSLE PLATNÉHO ÚPD	NAVROVANÁ HLAVNÁ FUNKC. V ZMYSLE DOPLNKU č. 1	ÚČEL NAVROVANÝCH DOPLNKOV
1.ZAD	1,6959	INDIVIDUÁLNA BYTOVÁ VÝSTAVBA	INDIVIDUÁLNA BYTOVÁ VÝSTAVBA, OV KOMERČNÉHO CHARAKTERU, OV NEKOMERČNÉHO CHARAKTERU	ZMENA VNÚTORNEJ ORGANIZÁCIE A ZMENA FUNKCIE
2.ZAD	0,1886	OV KOMERČNÉHO CHARAKTERU	OV KOMERČNÉHO CHARAKTERU A HBV	ZMENA FUNKCIE
3.ZAD	0,7666	ROZVOJ CINTORINA	OVOČNÝ SAD	ZMENA FUNKCIE
4.ZAD	0,0505	KOMERČNÁ VYBAVENOSŤ NA BÁZE HBV	OV KOMERČNÉHO A NEKOMERČNÉHO CHARAKTERU, HBV	ZMENA FUNKCIE
5.ZAD	1,5402	HBV	HBV / INDIVIDUÁLNA BYTOVÁ VÝSTAVBA	ZMENA FUNKCIE
6.ZAD	0,3425	NAVROVANÁ MIESTNA KOMUNIKÁCIA	NAVROVANÁ MIESTNA KOMUNIKÁCIA	VZNIK SAMOSTATNEJ ÚPC
7.ZAD	0,0752	OV NEKOMERČNÉHO CHARAKTERU	OV KOMERČNÉHO A NEKOMERČNÉHO CHARAKTERU NA BÁZE HBV / HBV	ZMENA FUNKCIE
8.ZAD	2,4155	INDIVIDUÁLNA BYTOVÁ VÝSTAVBA	INDIVIDUÁLNA BYTOVÁ VÝSTAVBA	ZMENA VNÚTORNEJ ORGANIZÁCIE
9.ZAD	0,4404	LES	INDIVIDUÁLNA BYTOVÁ VÝSTAVBA	ZMENA FUNKCIE
11.ZAD	3,6463	SÚKR. ZELEŇ (ZÁHRADY, SADY, VINOHRADY)	INDIVIDUÁLNA BYTOVÁ VÝSTAVBA, OCHRANNÁ BARIÉROVÁ ZELEŇ, ORNÁ PÓDA	ZMENA VNÚTORNEJ ORGANIZÁCIE A ZMENA FUNKCIE
12.ZAD	1,2355	ORNÁ PÓDA	INDIVIDUÁLNA BYTOVÁ VÝSTAVBA	ZMENA FUNKCIE
13.ZAD	0,0604	VEREJNÁ ZELEŇ	TECHNICKÁ INFRAŠTRUKTÚRA	ZMENA FUNKCIE
14.ZAD	0,7723	VEREJNÁ ZELEŇ, OCHRANNÁ BARIÉROVÁ ZELEŇ	INDIVIDUÁLNA BYTOVÁ VÝSTAVBA, OCHRANNÁ BARIÉROVÁ ZELEŇ, ORNÁ PÓDA	ZMENA VNÚTORNEJ ORGANIZÁCIE A ZMENA FUNKCIE

LEGENDA ZAD č.1 (2018)

STAV NÁVRH

		HRANICA ZASTAVANÉHO ÚZEMIA
		ZASTAVANÉ ÚZEMIE
		HRANICA RIEŠENEJ LOKALITY V RÁMCI ZAD č.1
		OZNAČENIE RIEŠENEJ LOKALITY V RÁMCI ZAD č.1
		OCHRANNÉ PÁSMO VŠETKYCH DRUHOV
		22 kV VZDUŠNÉ ELEKTRICKÉ VEDENIE VN
		22kV KÁBLOVÉ ELEKTRICKÉ VEDENIE
		TRAFOSTANICA KIOSKOVÁ
		TRAFOSTANICA KIOSKOVÁ NA ZRUŠENIE
		TRAFOSTANICA NA REKONŠTRUKCIU - KIOSK 630 kVA
		OPTICKÝ KÁBEL
		ÚZEMIE SO STREDNÝM RADÓNOVÝM RIZIKOM
PROTIPOVODNÉ OPATRENIA MESTA TOPOLČANY		
		ZÁUJMOVÉ ÚZEMIE
		PRIELOH Pr_LP_1