

I. P1	I. R1	III. R2	I. T	I. T1	II. U
-	2	-	2	2	1
0	0	-	0,19	0	0,05
0	0,40	-	0,35	0,35	0,05
0	0	-	0,19	0	0,05
0	0,80	-	0,70	0,40	0,05
319 814	71 354	5 232	63 050	82 620	4 506


- ETAPA
- OZNAČENIE ÚPC (ÚZEMNO-PRIEST. CELOK)
- DOPORUČENÁ PODLAŽNOSŤ
- SÚČASNÝ KOEFICIENT ZASTAVANOSTI POZEMKU
- NAVRHOVANÝ KOEFICIENT ZASTAV. POZEMKU
- SÚČASNÝ INDEX PODLAŽNÝ PLOCH
- NAVRHOVANÝ INDEX PODLAŽNÝ PLOCH
- PLOCHA ÚPC (v m2)
- FUNKCIE PRÍPUŠTNÉ V DANEJ LOKALITE

ÚPN OBCE JACOVCE

V ZNENÍ ZMIEN A DOPLNKOV č.1, č.2

ARCHITEKTONICKÝ ATELIER

neutra

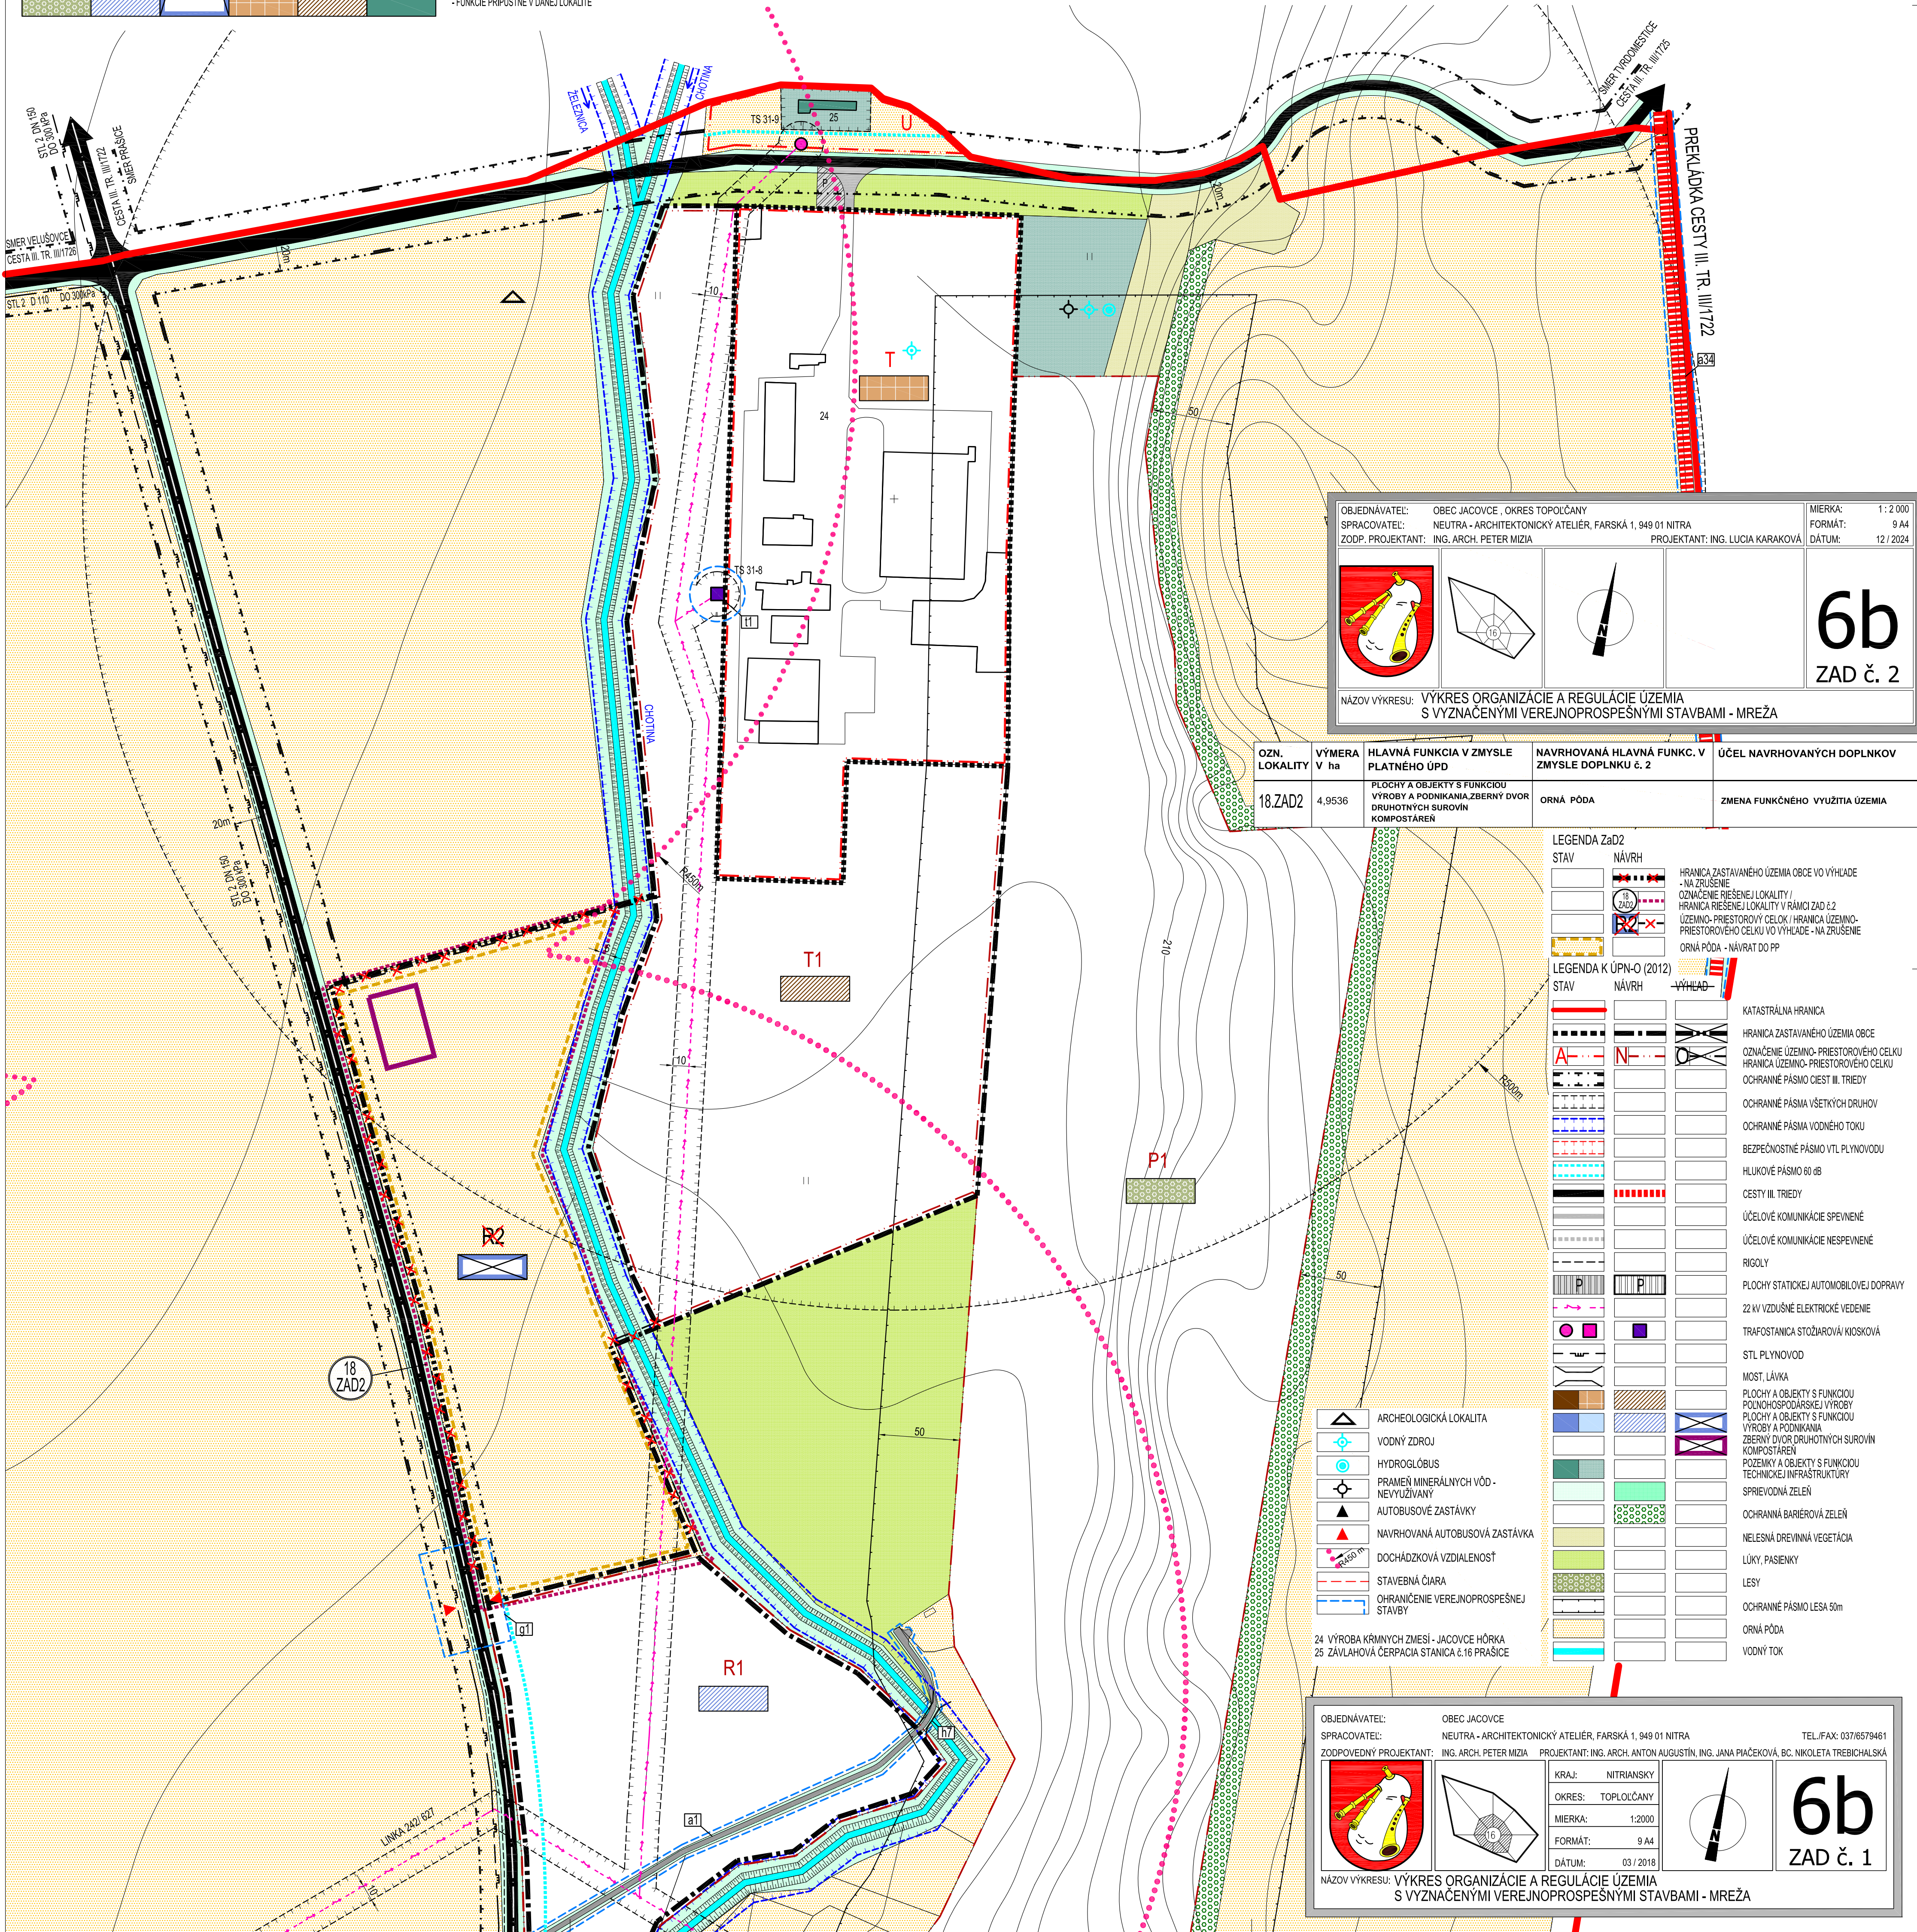

OBJEDNÁVATEL: OBEC JACOVCE, OKRES TOPOILČANY
SPRACOVATEL: NEUTRA - ARCHITEKTONICKÝ ATELIER, FARSKÁ 1, 949 01 NITRA
ZODP. PROJEKTANT: ING. ARCH. PETER MIZIA

MIERKA: 1:2 000
FORMÁT: 9 A4
DÁTUM: 12 / 2024

6b

ZAD č. 2

NÁZOV VÝKRESU: VÝKRES ORGANIZÁCIE A REGULÁCIE ÚZEMIA S VYZNAČENÝMI VEREJNOPROSPEŠNÝMI STAVBAMI - MREŽA

OZN. LOKALITY	VÝMERA V ha	HLAVNÁ FUNKCIA V ZMYSLE PLATNÉHO ÚPD	NAVRHOVANÁ HLAVNÁ FUNKC. V ZMYSLE DOPLNKU č. 2	ÚČEL NAVRHOVANÝCH DOPLNKOV
18.ZAD2	4,9536	PLOCHY A OBJEKTY S FUNKCIOU VÝROBY A PODNIKANIA, ZBERNÝ DVOR DRUHOTNÝCH SUROVIN, KOMPOSTÁREN	ORNÁ PÓDA	ZMENA FUNKČNEHO VYUŽITIA ÚZEMIA

LEGENDA ZAD2	LEGENDA K ÚPN-O (2012)	VÝHLAD
STAV	NÁVRH	
		KATASTRÁLNA HRANICA
		HRANICA ZASTAVANÉHO ÚZEMIA OBCE
		OZNAČENIE ÚZEMNO-PRIESTOROVÉHO CELKU
		HRANICA ÚZEMNO-PRIESTOROVÉHO CELKU
		OCHRANNÉ PÁSMO CIEST III. TRIEDY
		OCHRANNÉ PÁSMO VŠETKYCH DRUHOV
		OCHRANNÉ PÁSMO VODNÉHO TOKU
		BEZPEČNOSTNÉ PÁSMO VTL PLYNOVODU
		HLUKOVÉ PÁSMO 60 dB
		CESTY III. TRIEDY
		ÚČELOVÉ KOMUNIKÁCIE SPEVNENÉ
		ÚČELOVÉ KOMUNIKÁCIE NESPEVNENÉ
		RIGOLY
		PLOCHY STATICKEJ AUTOMOBILovej DOPRAVY
		22 kV VZDUŠNÉ ELEKTRICKÉ VEDENIE
		TRAFOSTANICA STOŽAROVÁ / KIOSKOVÁ
		STL PLYNOVOD
		MOST, LÁVKA
		PLOCHY A OBJEKTY S FUNKCIOU POUČINOSPODARSKÉJ VÝROBY
		PLOCHY A OBJEKTY S FUNKCIOU VÝROBY A PODNIKANIA
		ZBERNÝ DVOR DRUHOTNÝCH SUROVIN, KOMPOSTÁREN
		POZEMKY A OBJEKTY S FUNKCIOU TECHNICKÉJ INFRAŠTRUKTÚRY
		SPRIEVODNÁ ZELEN
		OCHRANNÁ BARIÉROVÁ ZELEN
		NELESNÁ DREVINNÁ VEGETÁCIA
		LÚKY, PASIENKY
		LESY
		OCHRANNÉ PÁSMO LESA 50m
		ORNÁ PÓDA
		VODNÝ TOK

- ARCHEOLOGICKÁ LOKALITA
- VODNÝ ZDROJ
- HYDROGLÓBUS
- PRAMEN MINERÁLNYCH VÔD - NEVYUŽÍVANÝ
- AUTOBUSOVÉ ZASTÁVKY
- NAVRHOVANÁ AUTOBUSOVÁ ZASTÁVKA
- DOCHÁDZKOVÁ VZDIALENOSŤ
- STAVEBNÁ ČIARA
- OHRANIČENIE VEREJNOPROSPEŠNEJ STAVBY

24 VÝROBA KŮRMNÝCH ZMESÍ - JACOVCE HÔRKA
25 ZÁVLAHOVÁ ČERPAČIA STANICA č.16 PRAŠICE

OBJEDNÁVATEL: OBEC JACOVCE
SPRACOVATEL: NEUTRA - ARCHITEKTONICKÝ ATELIER, FARSKÁ 1, 949 01 NITRA
ZODPOVEDNÝ PROJEKTANT: ING. ARCH. PETER MIZIA

TEL./FAX: 037/6579461
PROJEKTANT: ING. ARCH. ANTON AUGUSTÍN, ING. JANA PIAČEKOVÁ, BC. NIKOLETA TREBICHALSKÁ

6b

ZAD č. 1

NÁZOV VÝKRESU: VÝKRES ORGANIZÁCIE A REGULÁCIE ÚZEMIA S VYZNAČENÝMI VEREJNOPROSPEŠNÝMI STAVBAMI - MREŽA

KRAJ: NITRIANSKY
OKRES: TOPOILČANY
MIERKA: 1:2000
FORMÁT: 9 A4
DÁTUM: 03 / 2018