


ÚPN OBCE JACOVCE
V ZNENÍ ZMIEN A DOPLNKOV č.1

ARCHITEKTONICKÝ ATELIER

neutra

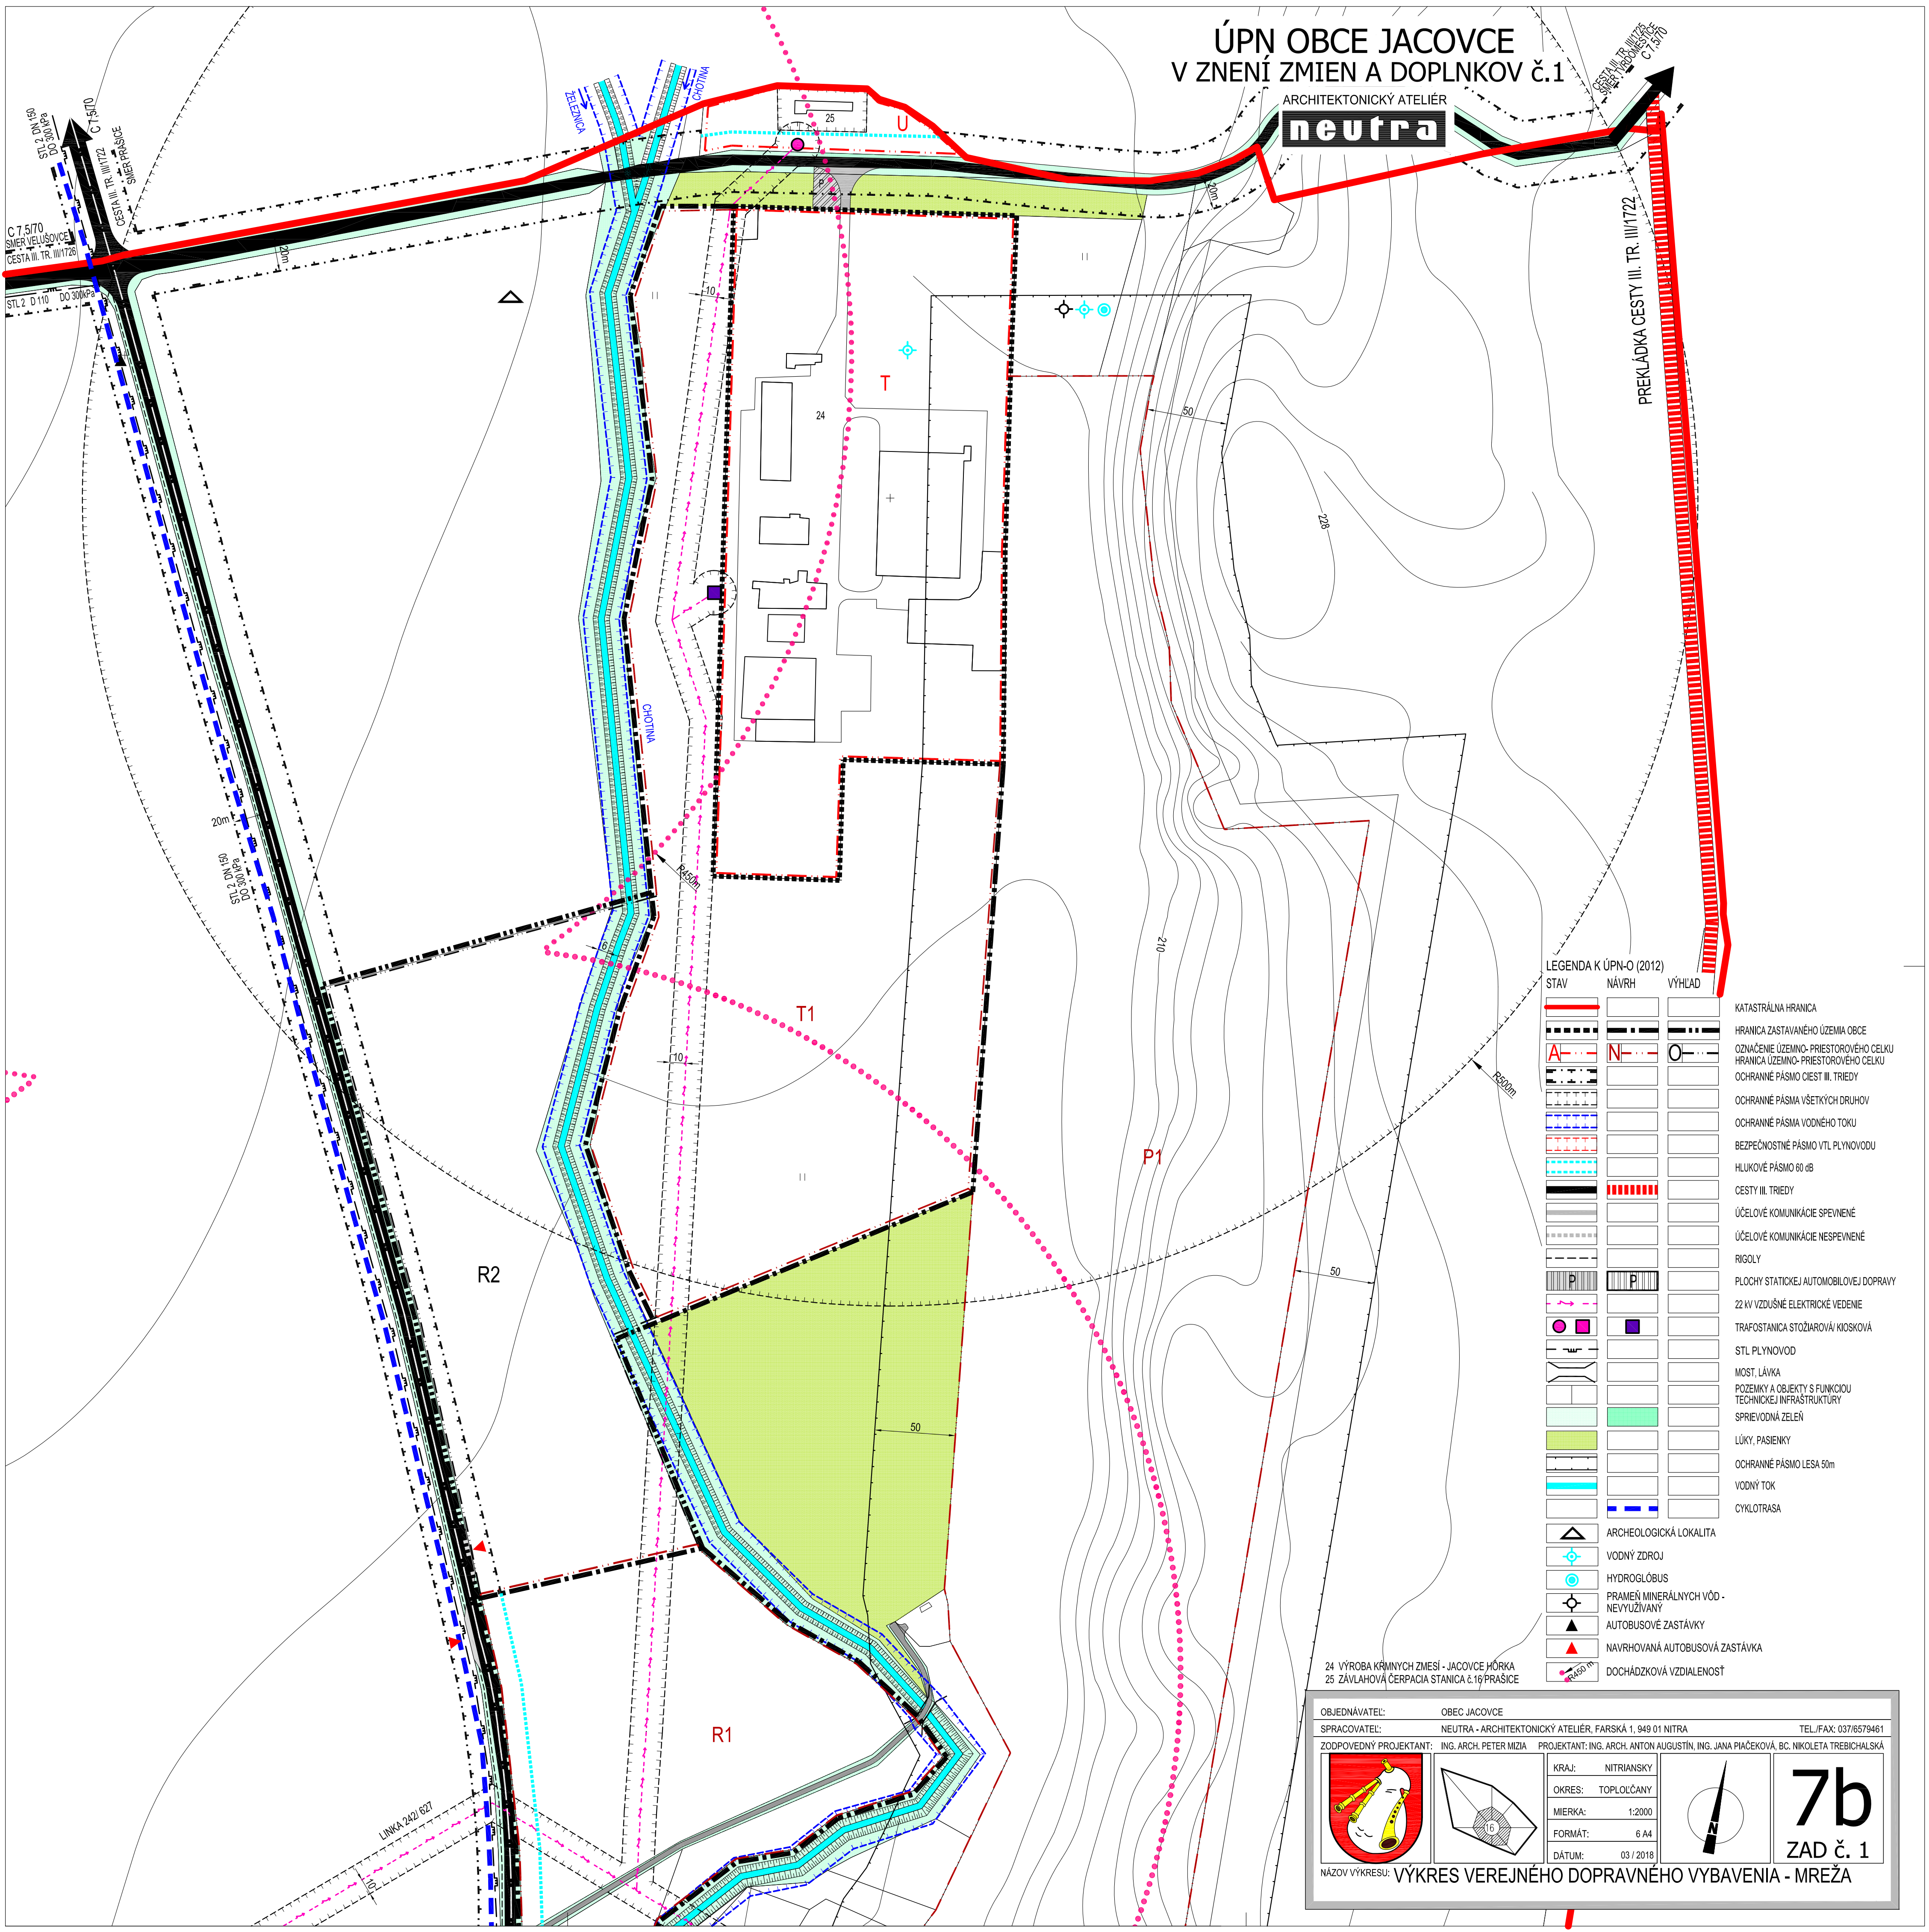

LEGENDA K ÚPN-O (2012)

STAV NÁVRH VÝHLAD

			KATASTRÁLNA HRANICA
			HRANICA ZASTAVANÉHO ÚZEMIA OBCE
			OZNAČENIE ÚZEMNO-PRIESTOROVÉHO CELKU
			HRANICA ÚZEMNO-PRIESTOROVÉHO CELKU
			OCHRANNÉ PÁSMO CESTY III. TRIEDY
			OCHRANNÉ PÁSMO VŠETKÝCH DRUHOV
			OCHRANNÉ PÁSMO VODNÉHO TOKU
			BEZPEČNOSTNÉ PÁSMO VTL PLYNOVODU
			HLUKOVÉ PÁSMO 60 dB
			CESTY III. TRIEDY
			ÚČELOVÉ KOMUNIKÁCIE SPEVNENÉ
			ÚČELOVÉ KOMUNIKÁCIE NESPEVNENÉ
			RIGOLY
			PLOCHY STATICKEJ AUTOMOBILOVEJ DOPRAVY
			22 kV VZDUŠNÉ ELEKTRICKÉ VEDENIE
			TRAFOSTANICA STOŽIAROVÁ/ KIOSKOVÁ
			STL PLYNOVOD
			MOST, LÁVKA
			POZEMKY A OBJEKTY S FUNKCIOU
			TECHNICKEJ INFRAŠTRUKTURY
			SPRIEVODNÁ ZELEN
			LŮKY, PASIENKY
			OCHRANNÉ PÁSMO LESA 50m
			VODNÝ TOK
			CYKLOTRASA
			ARCHEOLOGICKÁ LOKALITA
			VODNÝ ZDROJ
			HYDROGLÓBUS
			PRAMEN MINERÁLNYCH VÔD - NEVYUŽÍVANÝ
			AUTOBUSOVÉ ZASTÁVKY
			NAVROHOVANÁ AUTOBUSOVÁ ZASTÁVKA
			DOCHÁDKOVÁ VZDIALENOSŤ

24 VÝROBA KRŤMÝNYCH ZMESÍ - JACOVCE MŤRKA
25 ZÁVLAHOVÁ ČERPACIA STANICA č.19 PRAŠICE

OBJEDNÁVATEL: OBEC JACOVCE

SPRACOVATEL: NEUTRA - ARCHITEKTONICKÝ ATELIER, FARSKÁ 1, 949 01 NITRA

ZODPOVEDNÝ PROJEKTANT: ING. ARCH. PETER MIZIA

PROJEKTANT: ING. ARCH. ANTON AUGUSTÍN, ING. JANA PIAČEKOVÁ, Bc. NIKOLETA TREBICHÁLSKÁ

KRAJ: NITRIANSKY

OKRES: TOPLIČANY

MIERKA: 1:2000

FORMÁT: 6 A4

DÁTUM: 03 / 2018

7b

ZAD č. 1

NÁZOV VÝKRESU: VÝKRES VEREJNÉHO DOPRAVNÉHO VYBAVENIA - MREŽA