

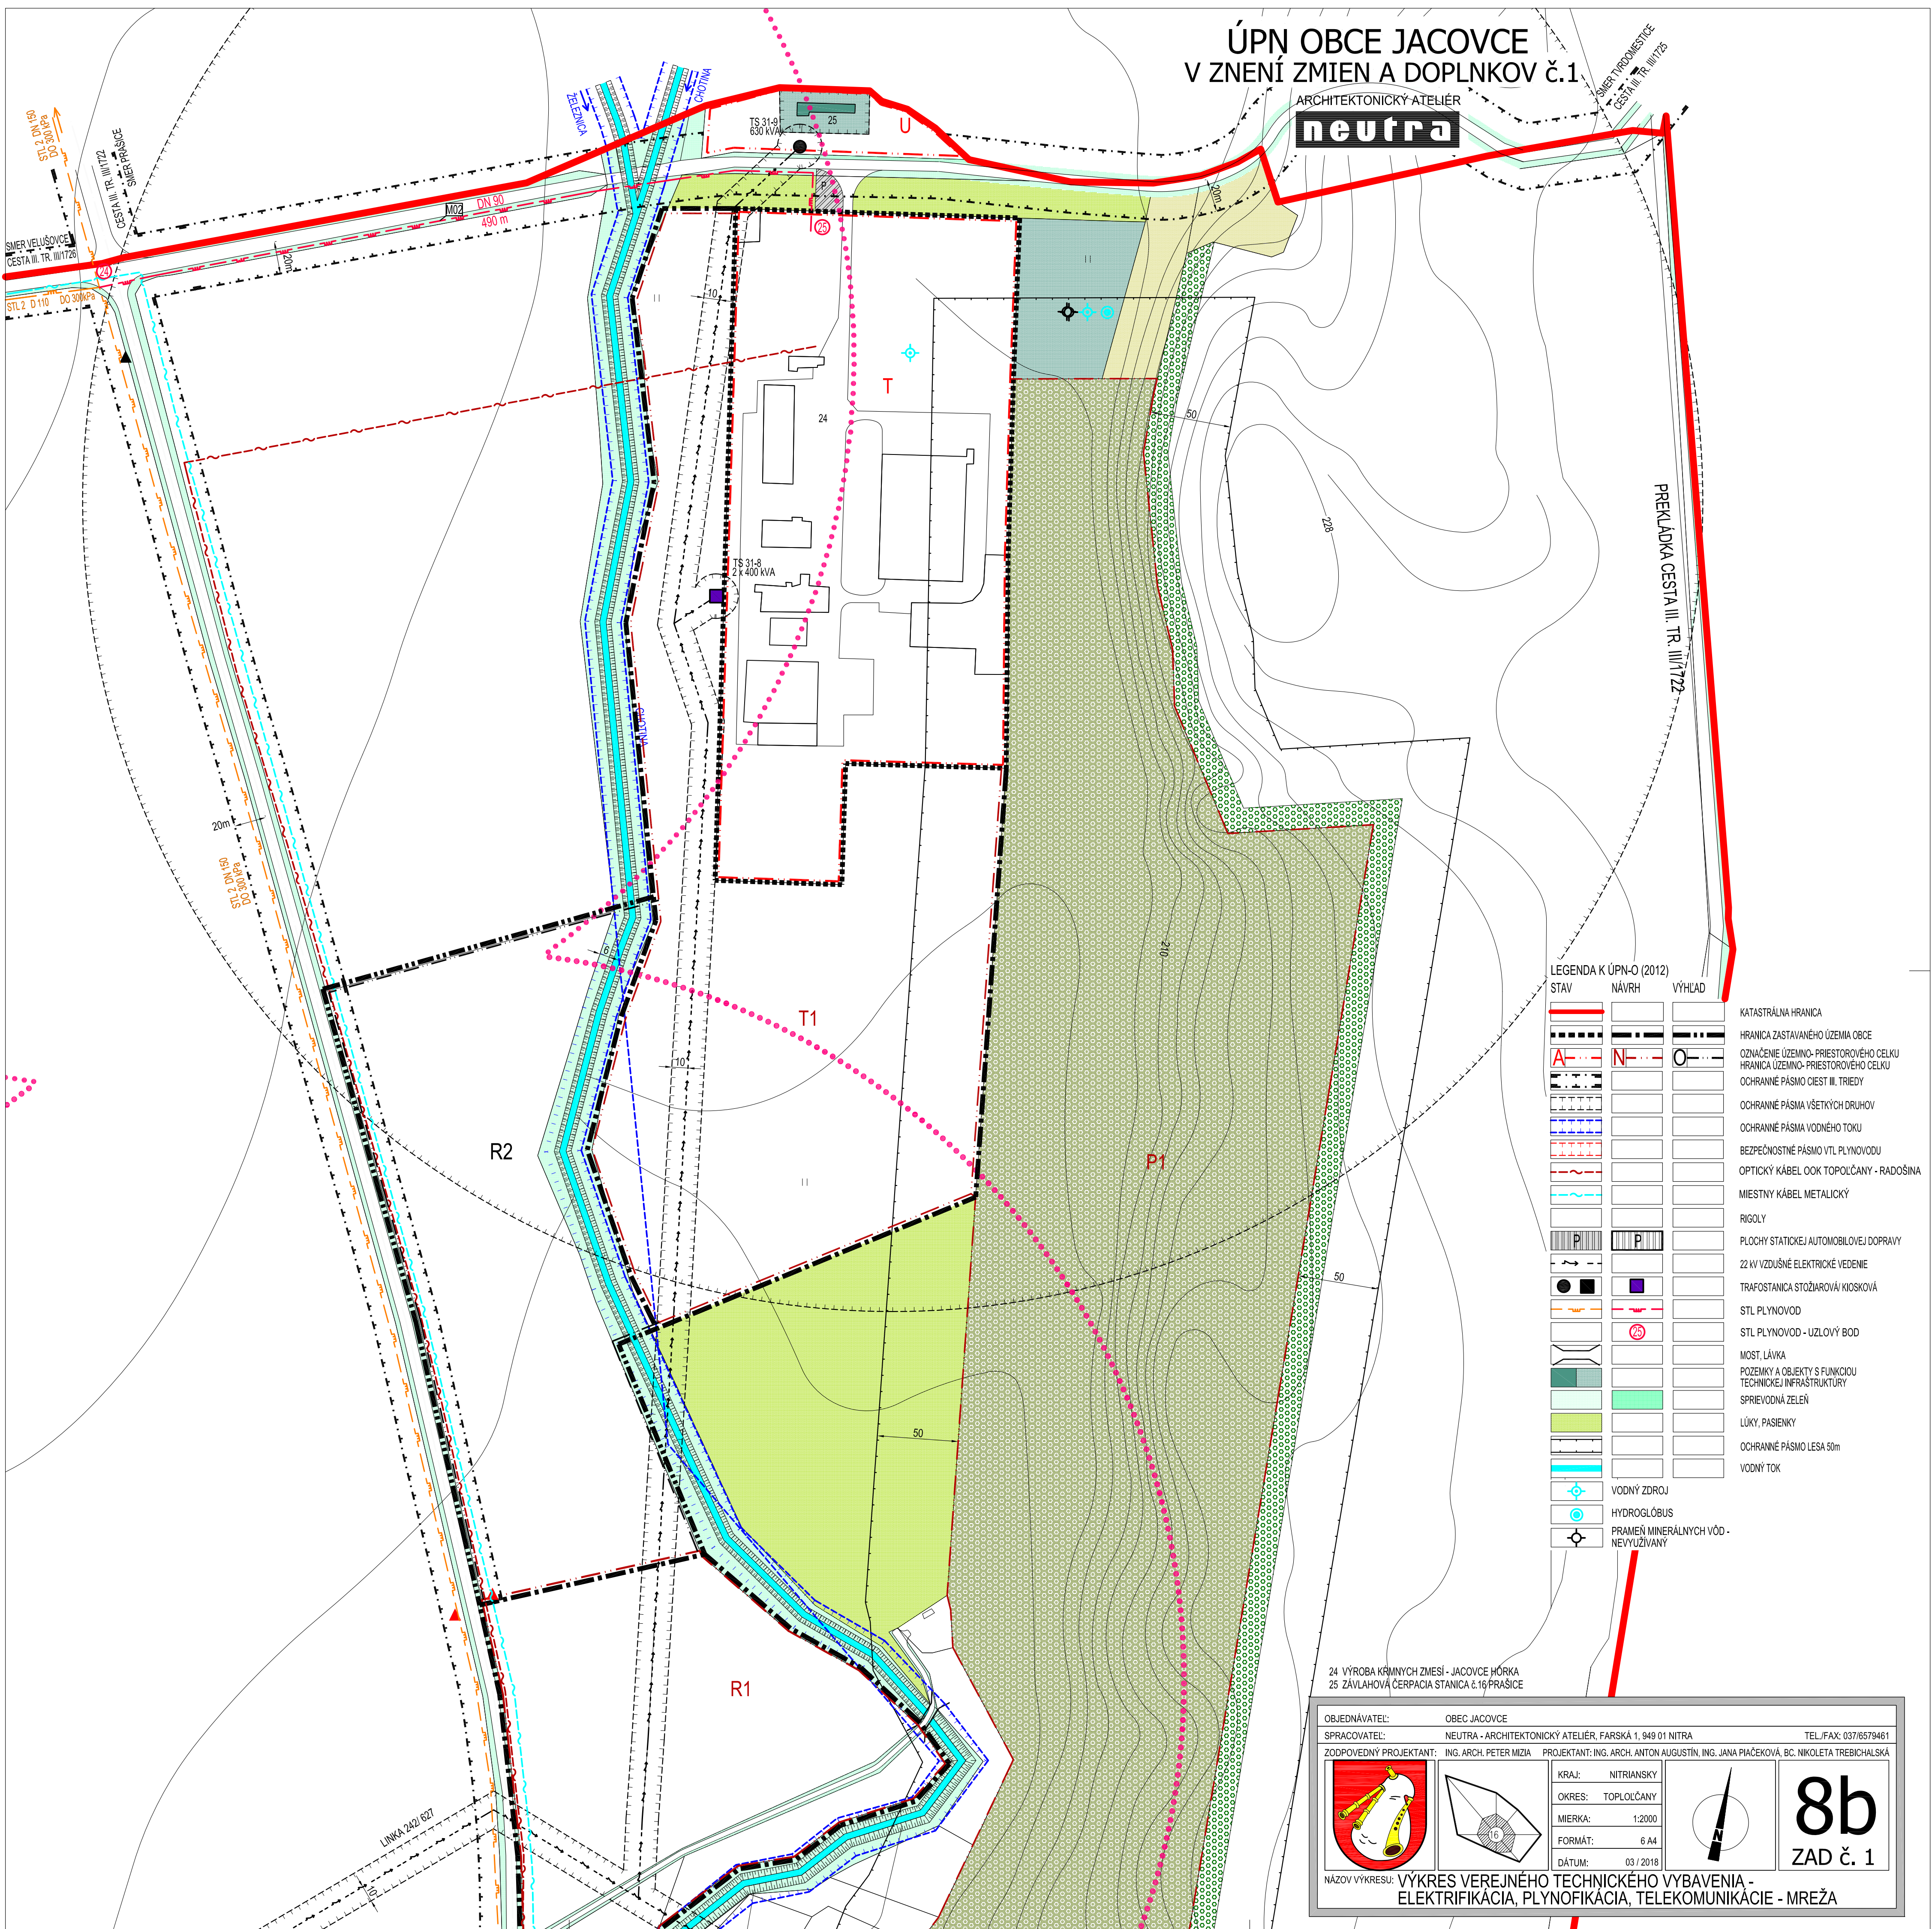


ARCHITEKTONICKÝ ATELIER  
**neutra**

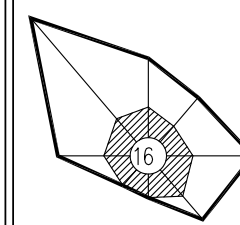


24 VÝROBA KRMNÝCH ZMESÍ - JACOVCE HORKA  
25 ZÁVLAHOVÁ ČERPACIA STANICA č.16 PRAŠICE

|                        |                                                          |                                                                                      |                       |
|------------------------|----------------------------------------------------------|--------------------------------------------------------------------------------------|-----------------------|
| OBJEDNÁVATEL:          | OBEC JACOVCE                                             |                                                                                      |                       |
| SPRACOVATEL:           | NEUTRA - ARCHITEKTONICKÝ ATELIER, FARSKÁ 1, 949 01 NITRA |                                                                                      | TEL./FAX: 037/6579461 |
| ZODPOVEDNÝ PROJEKTANT: | ING. ARCH. PETER MIZIA                                   | PROJEKTANT: ING. ARCH. ANTON AUGUSTÍN, ING. JANA PIAČEKOVÁ, BC. NIKOLETA TREBICHÁSKÁ |                       |

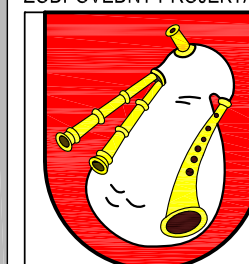

|         |            |
|---------|------------|
| KRAJ:   | NITRIANSKY |
| OKRES:  | TOPOLČANY  |
| MIERKA: | 1:2000     |
| FORMÁT: | 6 A4       |
| DÁTUM:  | 03 / 2018  |

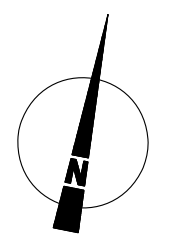

8b  
ZAD č. 1

NÁZOV VÝKRESU: VÝKRES VEREJNÉHO TECHNICKÉHO VYBAVENIA -  
ELEKTRIFIKÁCIA, PLYNOFIKÁCIA, TELEKOMUNIKÁCIE - MREŽA