OBJEDNÁVATEĽ:	OBEC JACOVCE , OKRES TOPOĽČANY	MIERKA:	1 : 2 000
SPRACOVATEĽ:	NEUTRA - ARCHITEKTONICKÝ ATELIÉR, FARSKÁ 1, 949 01 NITRA	FORMÁT:	15 A4
ZODP. PROJEKTANT:	ING. ARCH. PETER MIZIA	DÁTUM:	12 / 2024
	PROJEKTANT: ING. LUCIA KÁRMOVÁ		

9a

ZAD č. 2

NÁZOV VÝKRESU: VÝKRES VEREJNÉHO TECHNICKÉHO VYBAVENIA - VODNÉ HOSPODÁRSTVO

ÚPN OBCE JACOVCE
ZMENY A DOPLNKY č.2
ARCHITEKTONICKÝ ATELIÉR
neutra

LEGENDA ZaD2

STAV | NÁVRH

- HRANICA ZASTAVANÉHO ÚZEMIA OBCE - NA ZRUŠENIE
- HRANICA RIEŠENIA LOKALITY V RÁMCI ZAD č.2
- OZNAČENIE RIEŠENIA LOKALITY V RÁMCI ZAD č.2
- Z2 ÚZEMNO-PRIESTOROVÝ CELOK VO VÝHĽADE - NA ZRUŠENIE
- HRANICA ÚZEMNO-PRIESTOROVÉHO CELKU - NA ZRUŠENIE
- MIESTNE KOMUNIKÁCIE SPEVNENÉ VO VÝHĽADE - NA ZRUŠENIE
- PROTIHLUKOVÁ STENA
- ORNÁ PÔDA - NÁVRAT DO PP
- LÚKY, PASIENKY - NÁVRAT NA LP
- VODOVOD DN 110 VO VÝHĽADE -NA ZRUŠENIE
- OCHRANNÉ PÁSMO NA ZRUŠENIE
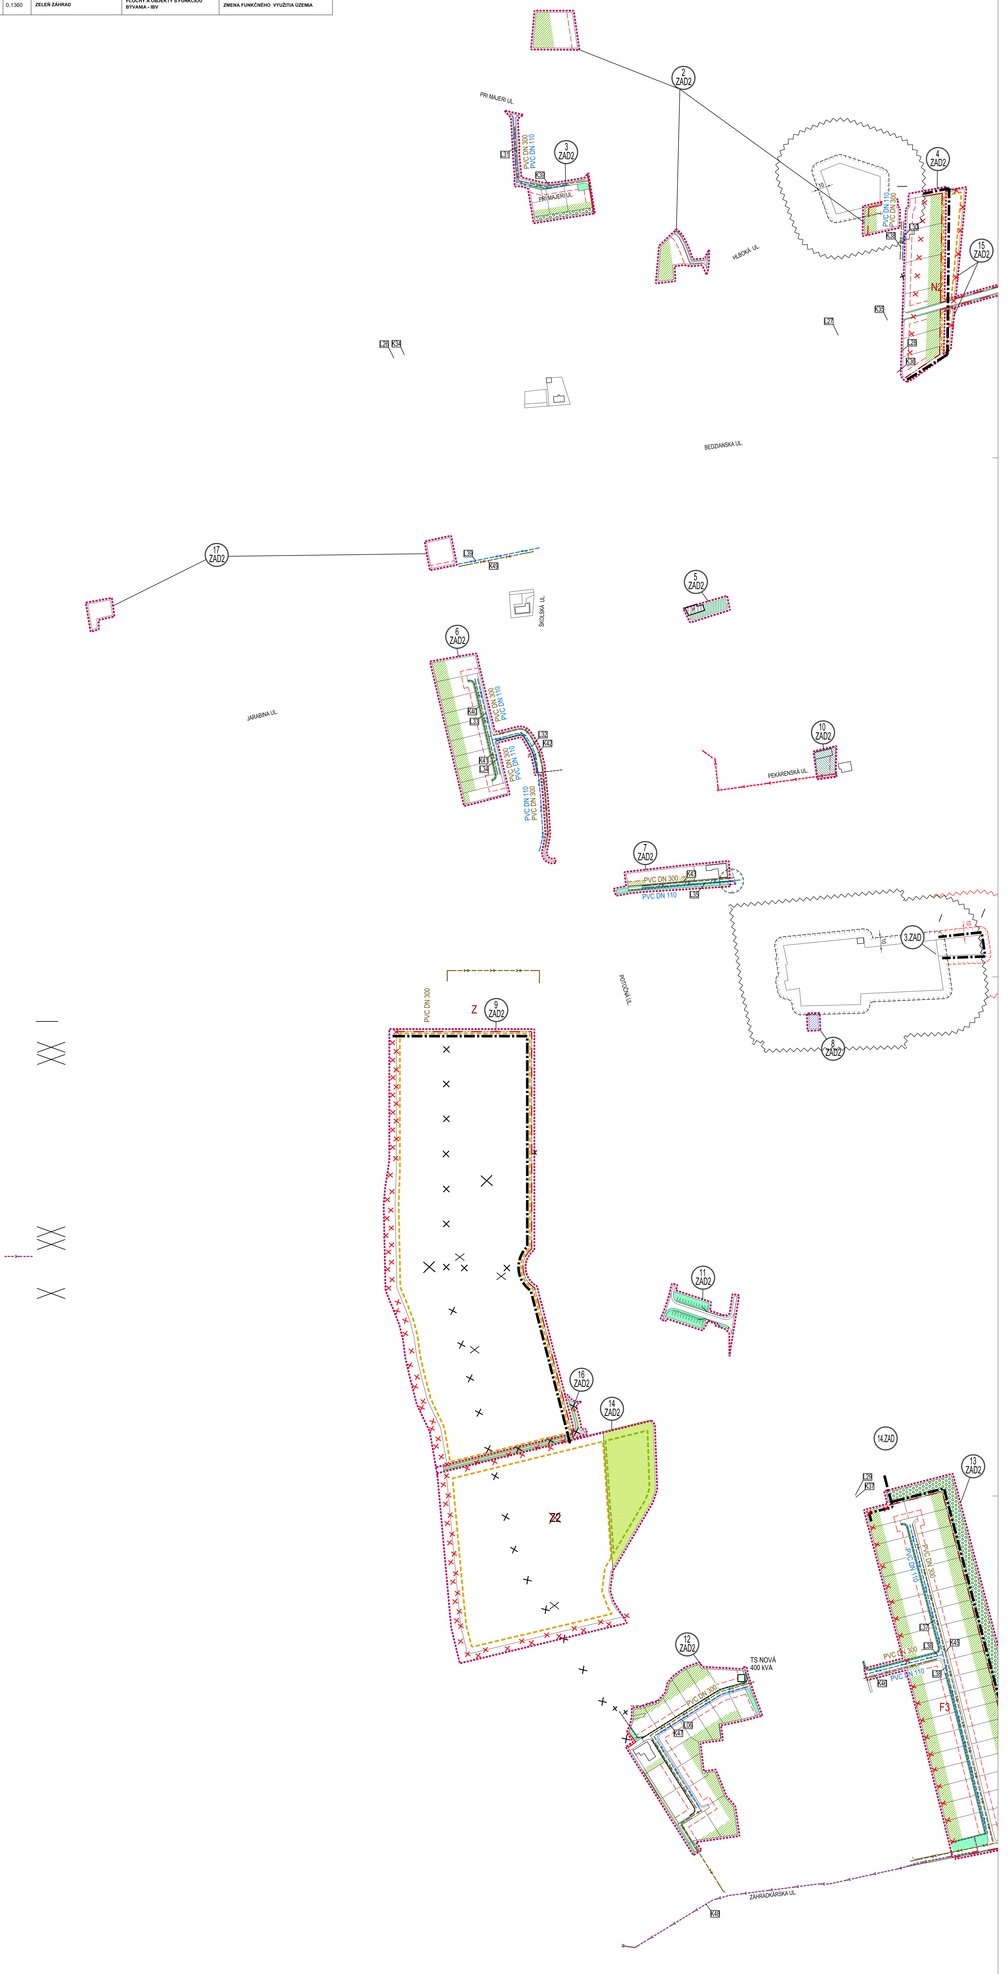
OZN. LOKALITY	VÝMERA V ha	HLAVNÁ FUNKCIA V ZMYSLE PLATNÉHO UPD	NAVRHOVANÁ HLAVNÁ FUNKC. V ZMYSLE DOPLNKU č. 2	ÚČEL NAVRHOVANÝCH DOPLNKOV
1.ZAD2	0,0154	PLOCHY A OBJEKTY S FUNKCIOU VÝROBY A PODNIKANIA	NAVRHOVANÁ PROTIHLUKOVÁ STENA	ZMENA FUNKČNÉHO VYUŽITIA ÚZEMIA
2.ZAD2	0,4441	ZELEŇ ZÁHRAD,MIESTNA CESTA	PLOCHY A OBJEKTY S FUNKCIOU BYVANIA - IBV, ZELEŇ ZÁHRAD, PLOCHY A OBJEKTY S FUNKCIOU OVS, CESTA	ZMENA FUNKČNÉHO VYUŽITIA ÚZEMIA
3.ZAD2	0,3035	PLOCHY A OBJEKTY S FUNKCIOU VÝROBY A PODNIKANIA, MIESTNA CESTA,NESPEVNENÁ	PLOCHY A OBJEKTY S FUNKCIOU BYVANIA - IBV,MIESTNA CESTA, SPREVODNÁ ZELEŇ,OCHRANNÁ BAR. ZELEŇ	ZMENA FUNKČNÉHO VYUŽITIA ÚZEMIA
4.ZAD2	0,9113	PLOCHY A OBJEKTY S FUNKCIOU BYVANIA - IBV VO VÝHĽADE	PLOCHY A OBJEKTY S FUNKCIOU BYVANIA - IBV,MIESTNA CESTA, SPREVODNÁ ZELEŇ	ZMENA VNÚTORNEJ ORGANIZÁCIE ÚZEMIA A ZMENA FUNKČNÉHO VYUŽITIA ÚZEMIA
5.ZAD2	0,0635	PLOCHY A OBJEKTY S FUNKCIOU TECHNICKEJ INFRAŠTRUKTÚRY - VEREJNÁ ZELEŇ	VEREJNÁ ZELEŇ,PLOCHY STATICKEJ AUTOMOB. DOPRAVY	ZMENA FUNKČNÉHO VYUŽITIA ÚZEMIA
6.ZAD2	0,9077	PLOCHY A OBJEKTY S FUNKCIOU BYVANIA - IBV, ZELEŇ ZÁHRAD, PLOCHY STATICKEJ AUTOMOB. DOP	PLOCHY A OBJEKTY S FUNKCIOU BYVANIA - IBV,MIESTNA CESTA, SPREVODNÁ ZELEŇ,PESÍ CHODNÍK	ZMENA FUNKČNÉHO VYUŽITIA ÚZEMIA
7.ZAD2	0,2747	ZELEŇ ZÁHRAD	PLOCHY A OBJEKTY S FUNKCIOU BYVANIA - IBV,ŽIADOVÉ DOMY, MIESTNA CESTA,SPREVODNÁ ZELEŇ	ZMENA FUNKČNÉHO VYUŽITIA ÚZEMIA
8.ZAD2	0,0170	ZELEŇ ZÁHRAD	PLOCHY A OBJEKTY S FUNKCIOU VÝROBY A PODNIKANIA,	ZMENA FUNKČNÉHO VYUŽITIA ÚZEMIA
9.ZAD2	7,3579	PLOCHY A OBJEKTY S FUNKCIOU BYVANIA - IBV, OV KOMERČNÉHO CHARAKTERU,VEREJNÁ ZELEŇ	ORNÁ PÔDA	ZMENA FUNKČNÉHO VYUŽITIA ÚZEMIA
10.ZAD2	0,0703	PLOCHY A OBJEKTY S FUNKCIOU OV-KOMERČNÉHO A NEKOMERČNÉHO CHARAKTERU	PLOCHY A OBJEKTY S FUNKCIOU TECHNICKEJ INFRAŠTRUKTÚRY	ZMENA FUNKČNÉHO VYUŽITIA ÚZEMIA
11.ZAD2	0,1808	OCHRANNÁ BARIÉROVÁ ZELEŇ, VEREJNÁ ZELEŇ	MIESTNA CESTA,PREMOSTENIE ,PEŠÍ CHODNÍK,SPREVODNÁ ZELEŇ,NÁSYP	ZMENA FUNKČNÉHO VYUŽITIA ÚZEMIA
12.ZAD2	1,6957	PLOCHY A OBJEKTY S FUNKCIOU BYVANIA - IBV	PLOCHY A OBJEKTY S FUNKCIOU BYVANIA - IBV	ZMENA VNÚTORNEJ ORGANIZÁCIE ÚZEMIA
13.ZAD2	4,4835	ORNÁ PÔDA, OCHRANNÁ BARIÉROVÁ ZELEŇ	PLOCHY A OBJEKTY S FUNKCIOU BYVANIA - IBV,OCHRANNÁ BARIÉROVÁ ZELEŇ	ZMENA FUNKČNÉHO VYUŽITIA ÚZEMIA
14.ZAD2	4,5055	PLOCHY A OBJEKTY S FUNKCIOU BYVANIA - IBV VO VÝHĽADE	ORNÁ PÔDA ,ĽÚKY , PASIENKY	ZMENA FUNKČNÉHO VYUŽITIA ÚZEMIA
15.ZAD2	0,3147	PLOCHY A OBJEKTY S FUNKCIOU BYVANIA - IBV VO VÝHĽADE	ORNÁ PÔDA	ZMENA FUNKČNÉHO VYUŽITIA ÚZEMIA
16.ZAD2	0,1171	MIESTNA CESTA, ÚČELOVA CESTA NESPEVNENÁ	ÚČELOVÁ CESTA SPEVNENÁ	ZMENA FUNKČNÉHO VYUŽITIA ÚZEMIA
17.ZAD2	0,1360	ZELEŇ ZÁHRAD	PLOCHY A OBJEKTY S FUNKCIOU BYVANIA - IBV	ZMENA FUNKČNÉHO VYUŽITIA ÚZEMIA