ÚPN OBCE JACOVCE
V ZNENÍ ZMIEN A DOPLNKOV č.1

ARCHITEKTONICKÝ ATELIÉR neutra

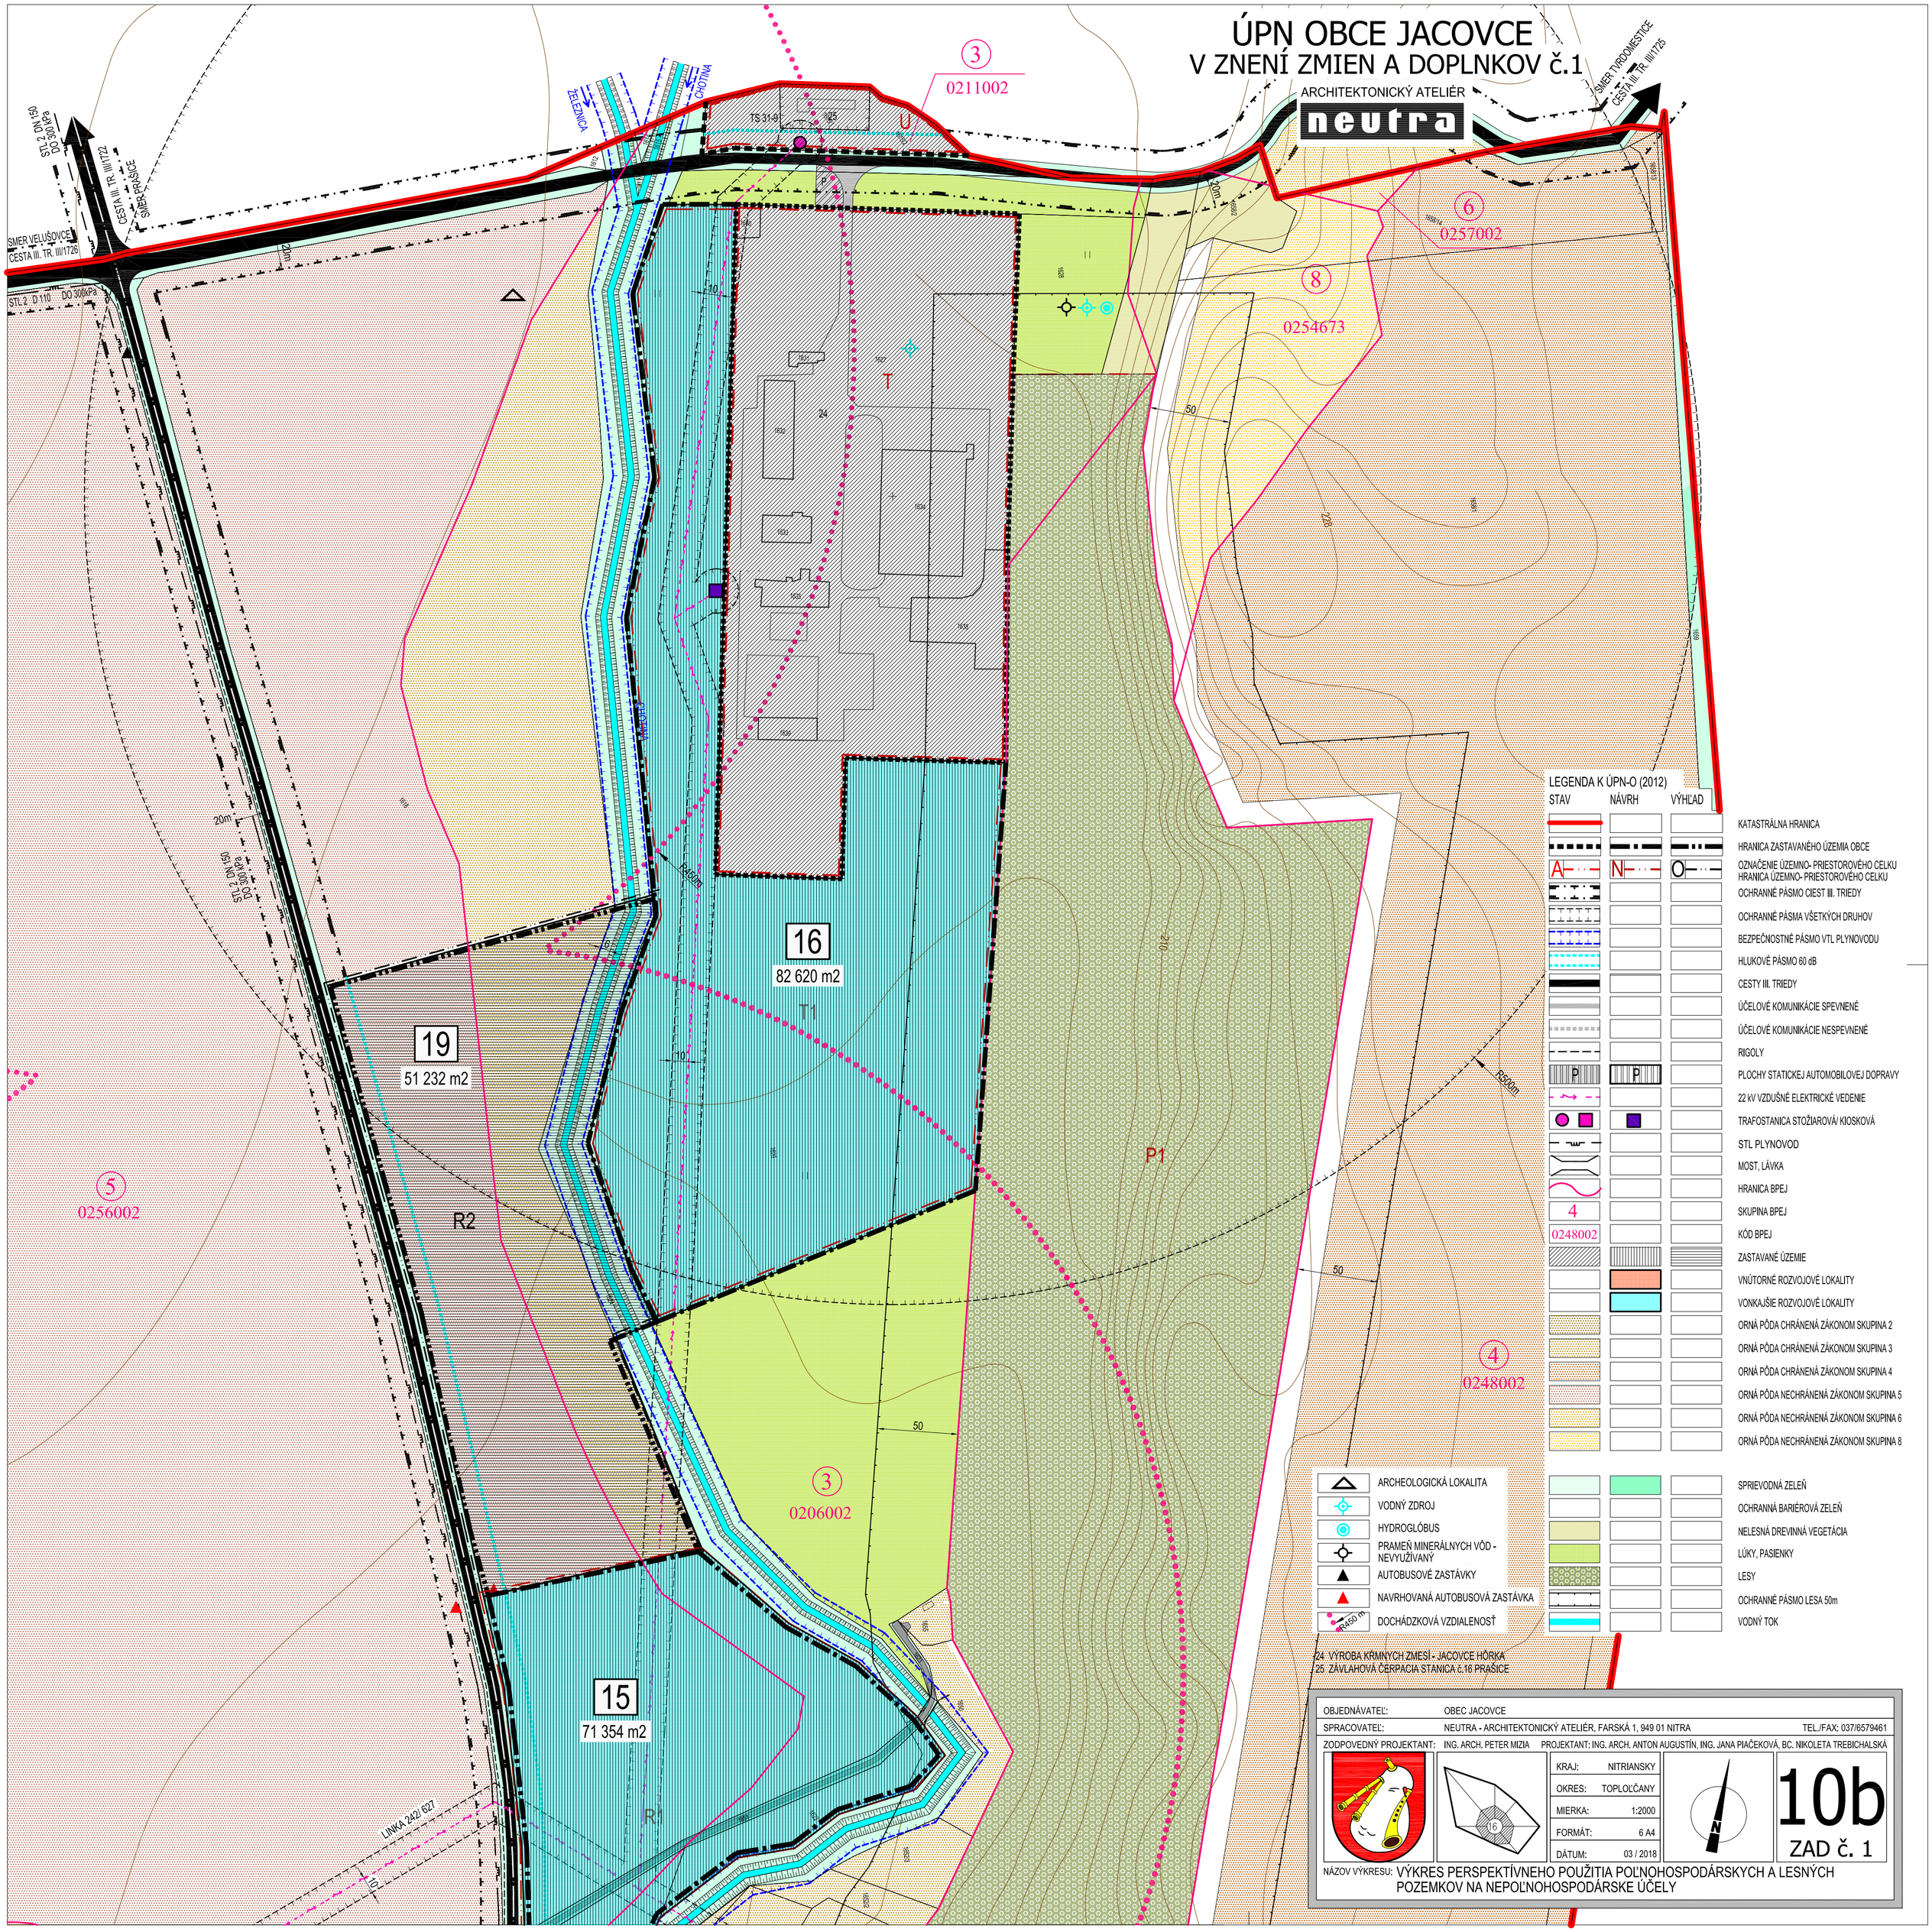

OBJEDNÁVATEĽ:	OBEC JACOVCE		
SPRACOVATEĽ:	NEUTRA - ARCHITEKTONICKÝ ATELIÉR, FARSKÁ 1, 949 01 NITRA		TEL./FAX: 037/6579461
ZODPOVEDNÝ PROJEKTANT:	ING. ARCH. PETER MIZIA	PROJEKTANT: ING. ARCH. ANTON AUGUSTÍN, ING. JANA PIAČEKOVÁ, BC. NIKOLETA TREBICHALSKÁ	
KRAJ:	NITRIANSKY		
OKRES:	TOPOĽČANY		
MIERKA:	1:2000		
FORMÁT:	6 A4		
DÁTUM:	03 / 2018		

10b

ZAD č. 1

NÁZOV VÝKRESU: VÝKRES PERSPEKTÍVNEHO POUŽITIA POĽNOHOSPODÁRSKYCH A LESNÝCH POZEMKOV NA NEPOĽNOHOSPODÁRSKE ÚČELY