


SMILNO

ÚZEMNÝ PLÁN OBCE ZaD č. 1 - návrh

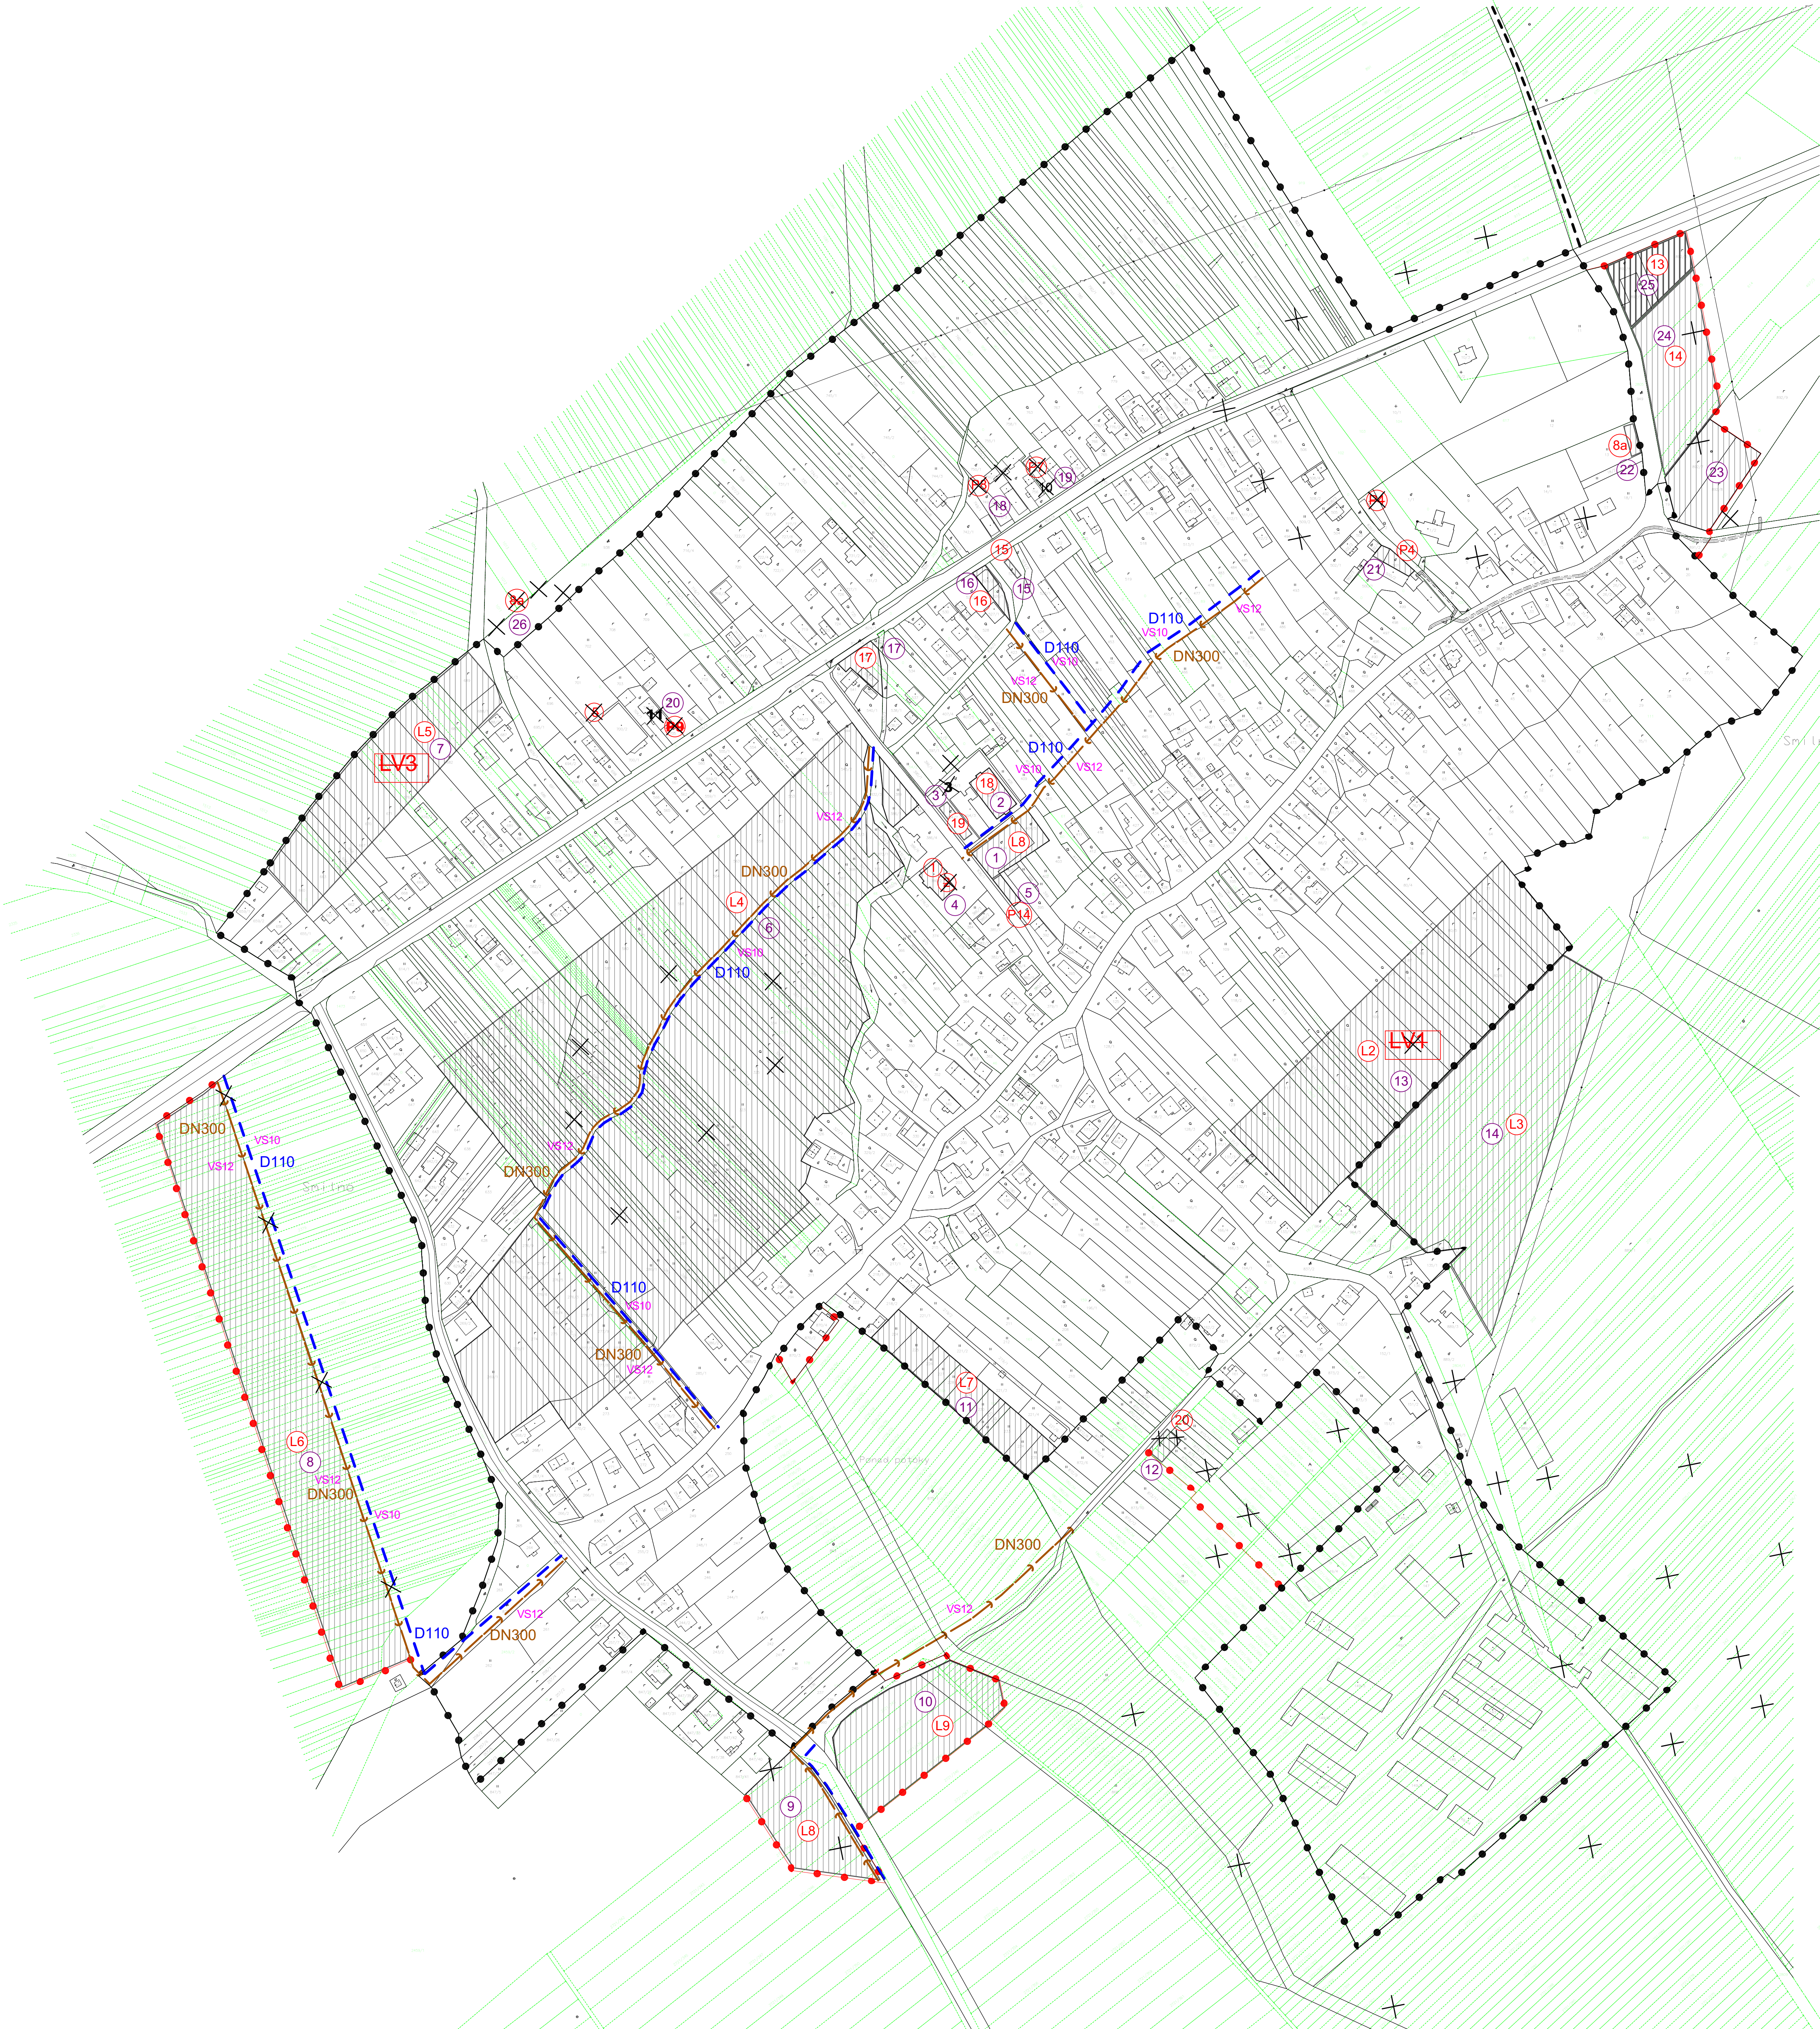

Zoznam verejnoprospešných stavieb

Stavby verejnej občianskej vybavenosti a sociálnej infraštruktúry

- VS 1** Stavba požiarnej zbrojnice v lokalite pri ZŠ-eeste-1/77.
- VS 2** Stavba rozšírenia cintorína juhovýchodným smerom.
- VS 3** Stavba preložky I/77.
- VS 4** Stavba jednostranných chodníkov pozdĺž jestvujúcich komunikácií obce.
- VS 5** Stavba nových miestnych komunikácií v kategórii C3-MO 7,5/30.
- VS 6** Stavba chodníka pozdĺž ľavého okraja (v smere Zborov) cesty I/77 a jeho predĺženie do priestoru nového cintorína.
- VS 7** Stavba verejných parkovísk P 1 - P 6, P10, P11, P13, P14.
- VS 8** Stavba zastávkových pruhov a obojstranných prístreškov zastávok SAD nástupných hrán pre bezpečné nastupovanie a vystupovanie.
- VS 9** Stavba turistických chodníkov a cykloturistických trás.
- VS 10** Stavba rozšírenia verejného vodovodu.
- VS 11** Stavba rozšírenia verejného vodovodu.
- VS 12** Stavba verejnej gravitačnej splaškovej kanalizácie.
- VS 13** Stavba čistiare odpadových vôd.
- VS 14** Stavba nových trafostaníc TS 4- TS 9 a VN pripojok k nim.
- VS 15** Stavba trasy NN vedenia káblových rozvodov v zemi napojením z jestvujúcich a nových zdrojov elektrickej energie.
- VS 16** Stavba verejného osvetlenia v nových obytých a športových lokalitách.
- VS 17** Stavba rozšírenia STL plynovodov.
- VS 18** Stavba pripojených metalických a optických káblov pre jednotlivé lokality v súbehu s trasami vedení sekundárnej NN siete v obci.
- VS 19** Stavba v oblasti ochrany a tvorby životného prostredia.
- VS 20** Stavba stavby rigolov a priekop pre dažďové a prívodové vody.
- VS 21** Stavby kompostovania organického odpadu na:
 - v severnej časti obce - n.c. cintorín
 - v južnej časti obce (bývalá silážna jama)

STAV	NÁVRH	VÝHĽAD	HRANICA ZASTAVANÉHO ÚZEMIA OBCE

STAV:



VÝHĽAD:
L1-L9 - LOKALITY RODNÝCH DOMOV

Poznámka:
1 - 24: číslo zmeny

M = 1 : 2 000

Schvaľovacia doložka:
Označenie schvaľovacieho orgánu: Obec Smilno
Číslo uznesenia a dátum schválenia:
Číslo VZN, ktorým sa vyhlásuje záväzná časť ÚPN obce ZaD č. 1:
Oprávnená osoba: Bc. Vladimír Baran - starosta obce:

MIERKA		300	
0			
OBJEDNÁVATEĽ:	Obec Smilno	SPRACOVATEĽ:	
OBSAH VÝKRESU:		Duchovného nám. 1	
		Prešov 080 01	
		ČÍSLO ZAKAZKY:	
		FORMÁT:	A0
		DATUM:	01.2025
		MIERKA:	1 : 2 000
NÁZOV AKCIE:		ČÍSLO VÝKRESU:	4
Územný plán obce Smilno ZaD č. 1			
- návrh			