
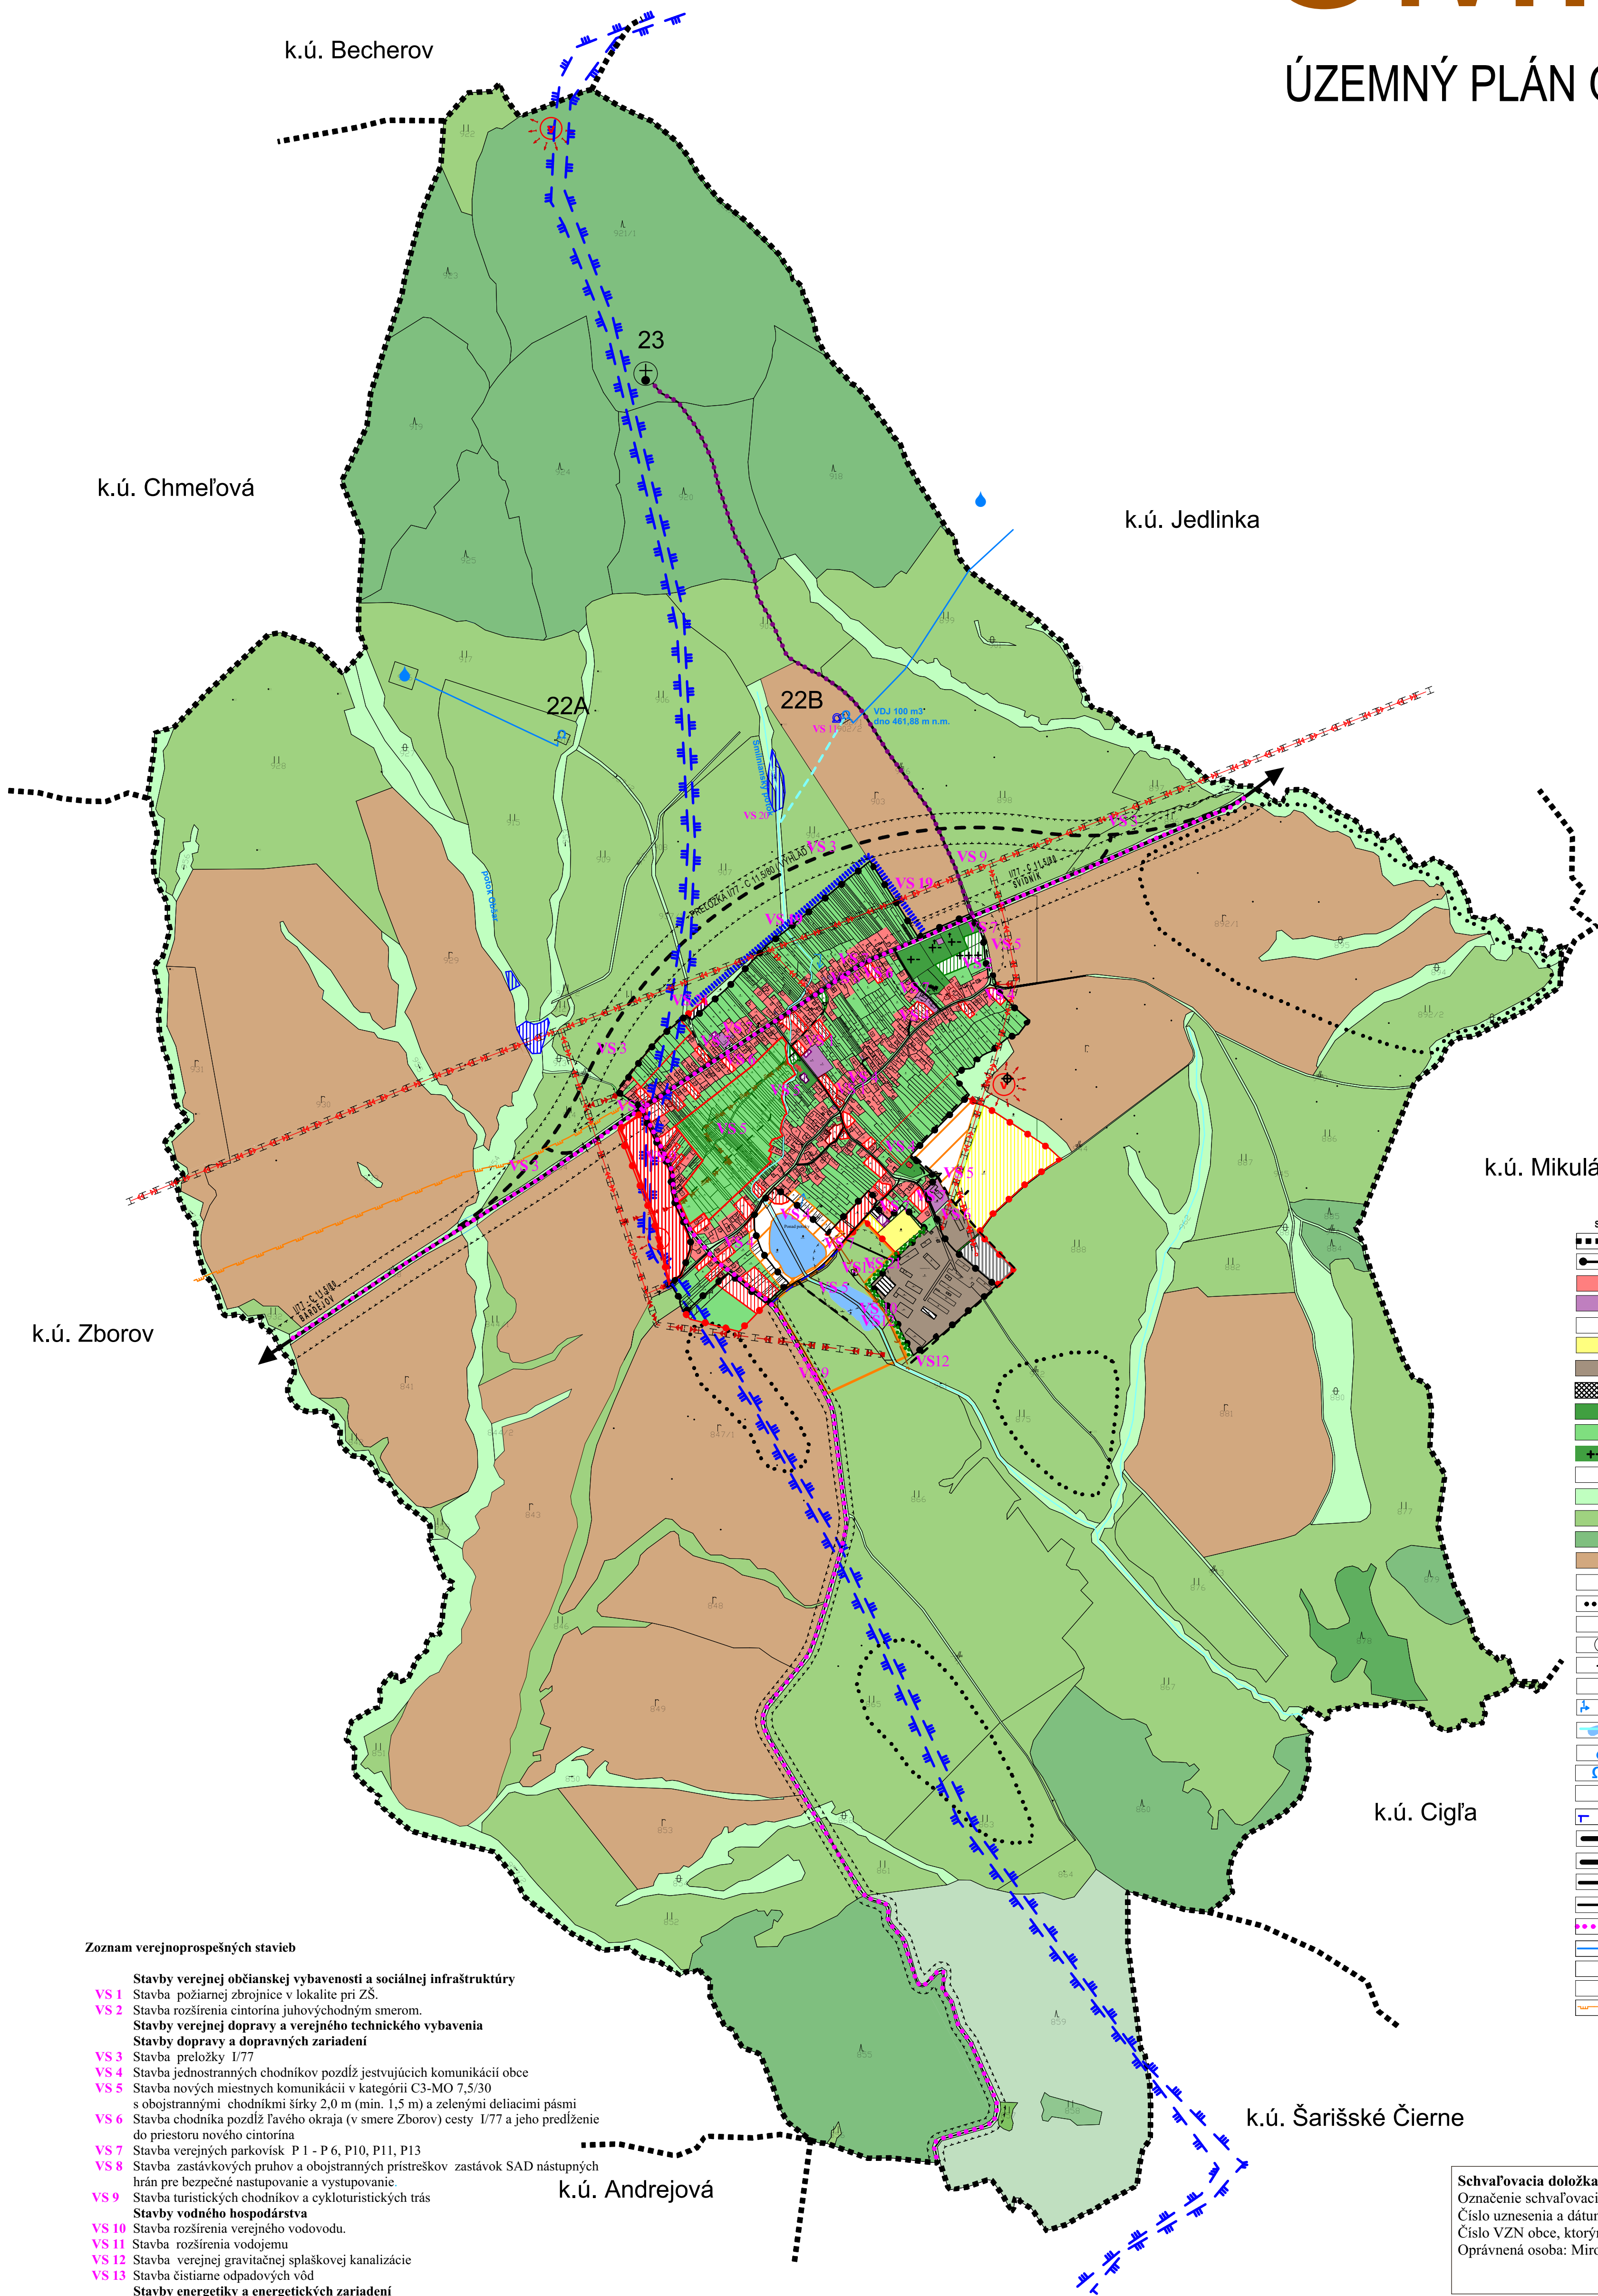


SMILNO

ÚZEMNÝ PLÁN OBCE

M = 1 : 10 000

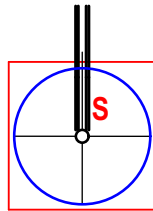

k.ú. Mikulášová

STAV	NAVRH	VÝHLAD	
			KATASTRÁLNA HRANICA
			HRANICA ZASTAVANÉHO ÚZEMIA OBCE
			PLOCHA RODINNÝCH DOMOV
			PLOCHA OBČIANSKEJ VYBAVENOSTI
			PLOCHA REKREÁCIE A CESTOVNÉHO RUCHU
			PLOCHA ŠPORTU
			PLOCHA POĽNOHOSPODÁRSKEJ VÝROBY
			PLOCHA TECHNICKÉHO VYBAVENIA
			VEREJNÁ ZELEŇ
			ZELEŇ RODINNÝCH DOMOV
			VYHRADENÁ ZELEŇ - CINTORÍN
			VYHRADENÁ ZELEŇ - IZOLAČNÁ ZELEŇ
			SPRIEVODNÁ - LÍNOVÁ ZELEŇ
			TRVALÝ TRÁVNATÝ PORAST
			LESY
			ORNÁ PÓDA
			VÝZNAMNÁ VÝHLADKA
			ARCHEOLOGICKÁ LOKALITA
			KRÍŽ
			PÚTNICKÉ MIESTO
			PRIESTOROVÁ DOMINANTA
			OCHRANA ZASTAVANÉHO ÚZEMIA PRED POVRCH. VODAMI
			REGULÁCIA VODNÝCH TOKOV
			VODNÉ TOKY A PLOCHY
			VODNÝ ZDROJ - PRAMEŇ
			VODOJEM
			PREPAD Z VODOJEMU
			OP VODNÝCH ZDROJOV III.ST.
			CESTA I.TRIEDY
			CESTA II.TRIEDY
			MIESTNA KOMUNIKÁCIA
			VÝZNAMNÁ ÚČELOVÁ KOMUNIKÁCIA
			CYKLOTURISTICKÉ TRASY
			VODOVOD
			SPĽAŠKOVÁ KANALIZÁCIA
			ČISTIAREŇ ODPADOVÝCH VÔD
			STL PYNOROZVODY

Zoznam verejnoprospešných stavieb

- Stavby verejnej občianskej vybavenosti a sociálnej infraštruktúry**
- VS 1** Stavba požiarnej zbrojnice v lokalite pri ZŠ.
- VS 2** Stavba rozšírenia cintorína juhovýchodným smerom.
- Stavby verejnej dopravy a verejného technického vybavenia**
- Stavby dopravy a dopravných zariadení**
- VS 3** Stavba preložky I/77
- VS 4** Stavba jednostranných chodníkov pozdĺž jestvujúcich komunikácií obce
- VS 5** Stavba nových miestnych komunikácií v kategórii C3-MO 7,5/30 s obojstrannými chodníkmi šírky 2,0 m (min. 1,5 m) a zelenými deliacimi pásmi
- VS 6** Stavba chodníka pozdĺž ľavého okraja (v smere Zborov) cesty I/77 a jeho predĺženie do priestoru nového cintorína
- VS 7** Stavba verejných parkovísk P 1 - P 6, P10, P11, P13
- VS 8** Stavba zastávkových pruhov a obojstranných prístreškov zastávok SAD nástupných hrán pre bezpečné nastupovanie a vystupovanie
- VS 9** Stavba turistických chodníkov a cykloturistických trás
- Stavby vodného hospodárstva**
- VS 10** Stavba rozšírenia verejného vodovodu.
- VS 11** Stavba rozšírenia vodojemu
- VS 12** Stavba verejnej gravitačnej splaškovej kanalizácie
- VS 13** Stavba čistiarne odpadových vôd
- Stavby energetiky a energetických zariadení**
- VS 14** Stavba nových trafostaníc TS 4- TS 9 a VN pripojok k nim
- VS 15** Stavba trasy NN vedenia káblových rozvodov v zemi napojením z jestvujúcich a nových zdrojov elektrickej energie.
- VS 16** Stavba verejného osvetlenia v nových obytných a športových lokalitách
- VS 17** Stavba rozšírenia STL plynovodov.
- Stavby telekomunikácií**
- VS 18** Stavba pripojných metalických a optických káblov pre jednotlivé lokality v súbehu s trasami vedení sekundárnej NN siete v obci.
- Stavby v oblasti ochrany a tvorby životného prostredia**
- VS 19** Stavba tavby rigolov a priekop pre dažďové a privalové vody.
- VS 20** Stavba na umiestnenie poldra
- VS 21** Stavby kompostovania organického odpadu na:
- v severnej časti obce
 - v južnej časti obce (bývalá silážna jama)

STAV :
22A, 22B - VODOJEMY, 23 - PÚTNICKÉ MIESTO "STOLČEK"

Schvaľovacia doložka:
Označenie schvaľovacieho orgánu: Obecné zastupiteľstvo v Smilne
Číslo uznesenia a dátum schválenia:
Číslo VZN obce, ktorým sa vyhlasuje záväzná časť ÚPN obce :
Oprávnená osoba: Miroslav Petruš - starosta obce



„Tento projekt bol realizovaný s finančnou pomocou Európskej únie z Európskeho fondu regionálneho rozvoja (ERDF) prostredníctvom Operačného programu Základná infraštruktúra, ktorého riadiacim orgánom je Ministerstvo výstavby a regionálneho rozvoja Slovenskej republiky “

MIERKA 0 500 1000

ÚZEMNÝ PLÁN OBCE SMILNO

v.č.:

2

AMA ateliér

Ing. arch. Marián Rajnič AA, Hollého 4,080 01 Prešov

KOMPLEXNÝ VÝKRES PRIESTOROVÉHO USPORIADANIA A FUNKČNÉHO VYUŽITIA ÚZEMIA

M = 1 : 10 000

OBSTARÁVATEĽ: OBEC SMILNO
RIEŠITELIA: Ing. arch. Vladimír Nedelko, Ing. arch. Marián Rajnič AA, Akad. arch. Ing. arch. Jozef Zelen, Ing. Ivan Balša, Ing. Ján Staro, Ing. Jura Marlon, Ing. Vasil Vachna, Jozef Andrej, Matej Harčarik

SPRACOVANÉ : 08.2008