



PRÍBOVCE

ZMENY A DOPLNKY č.1

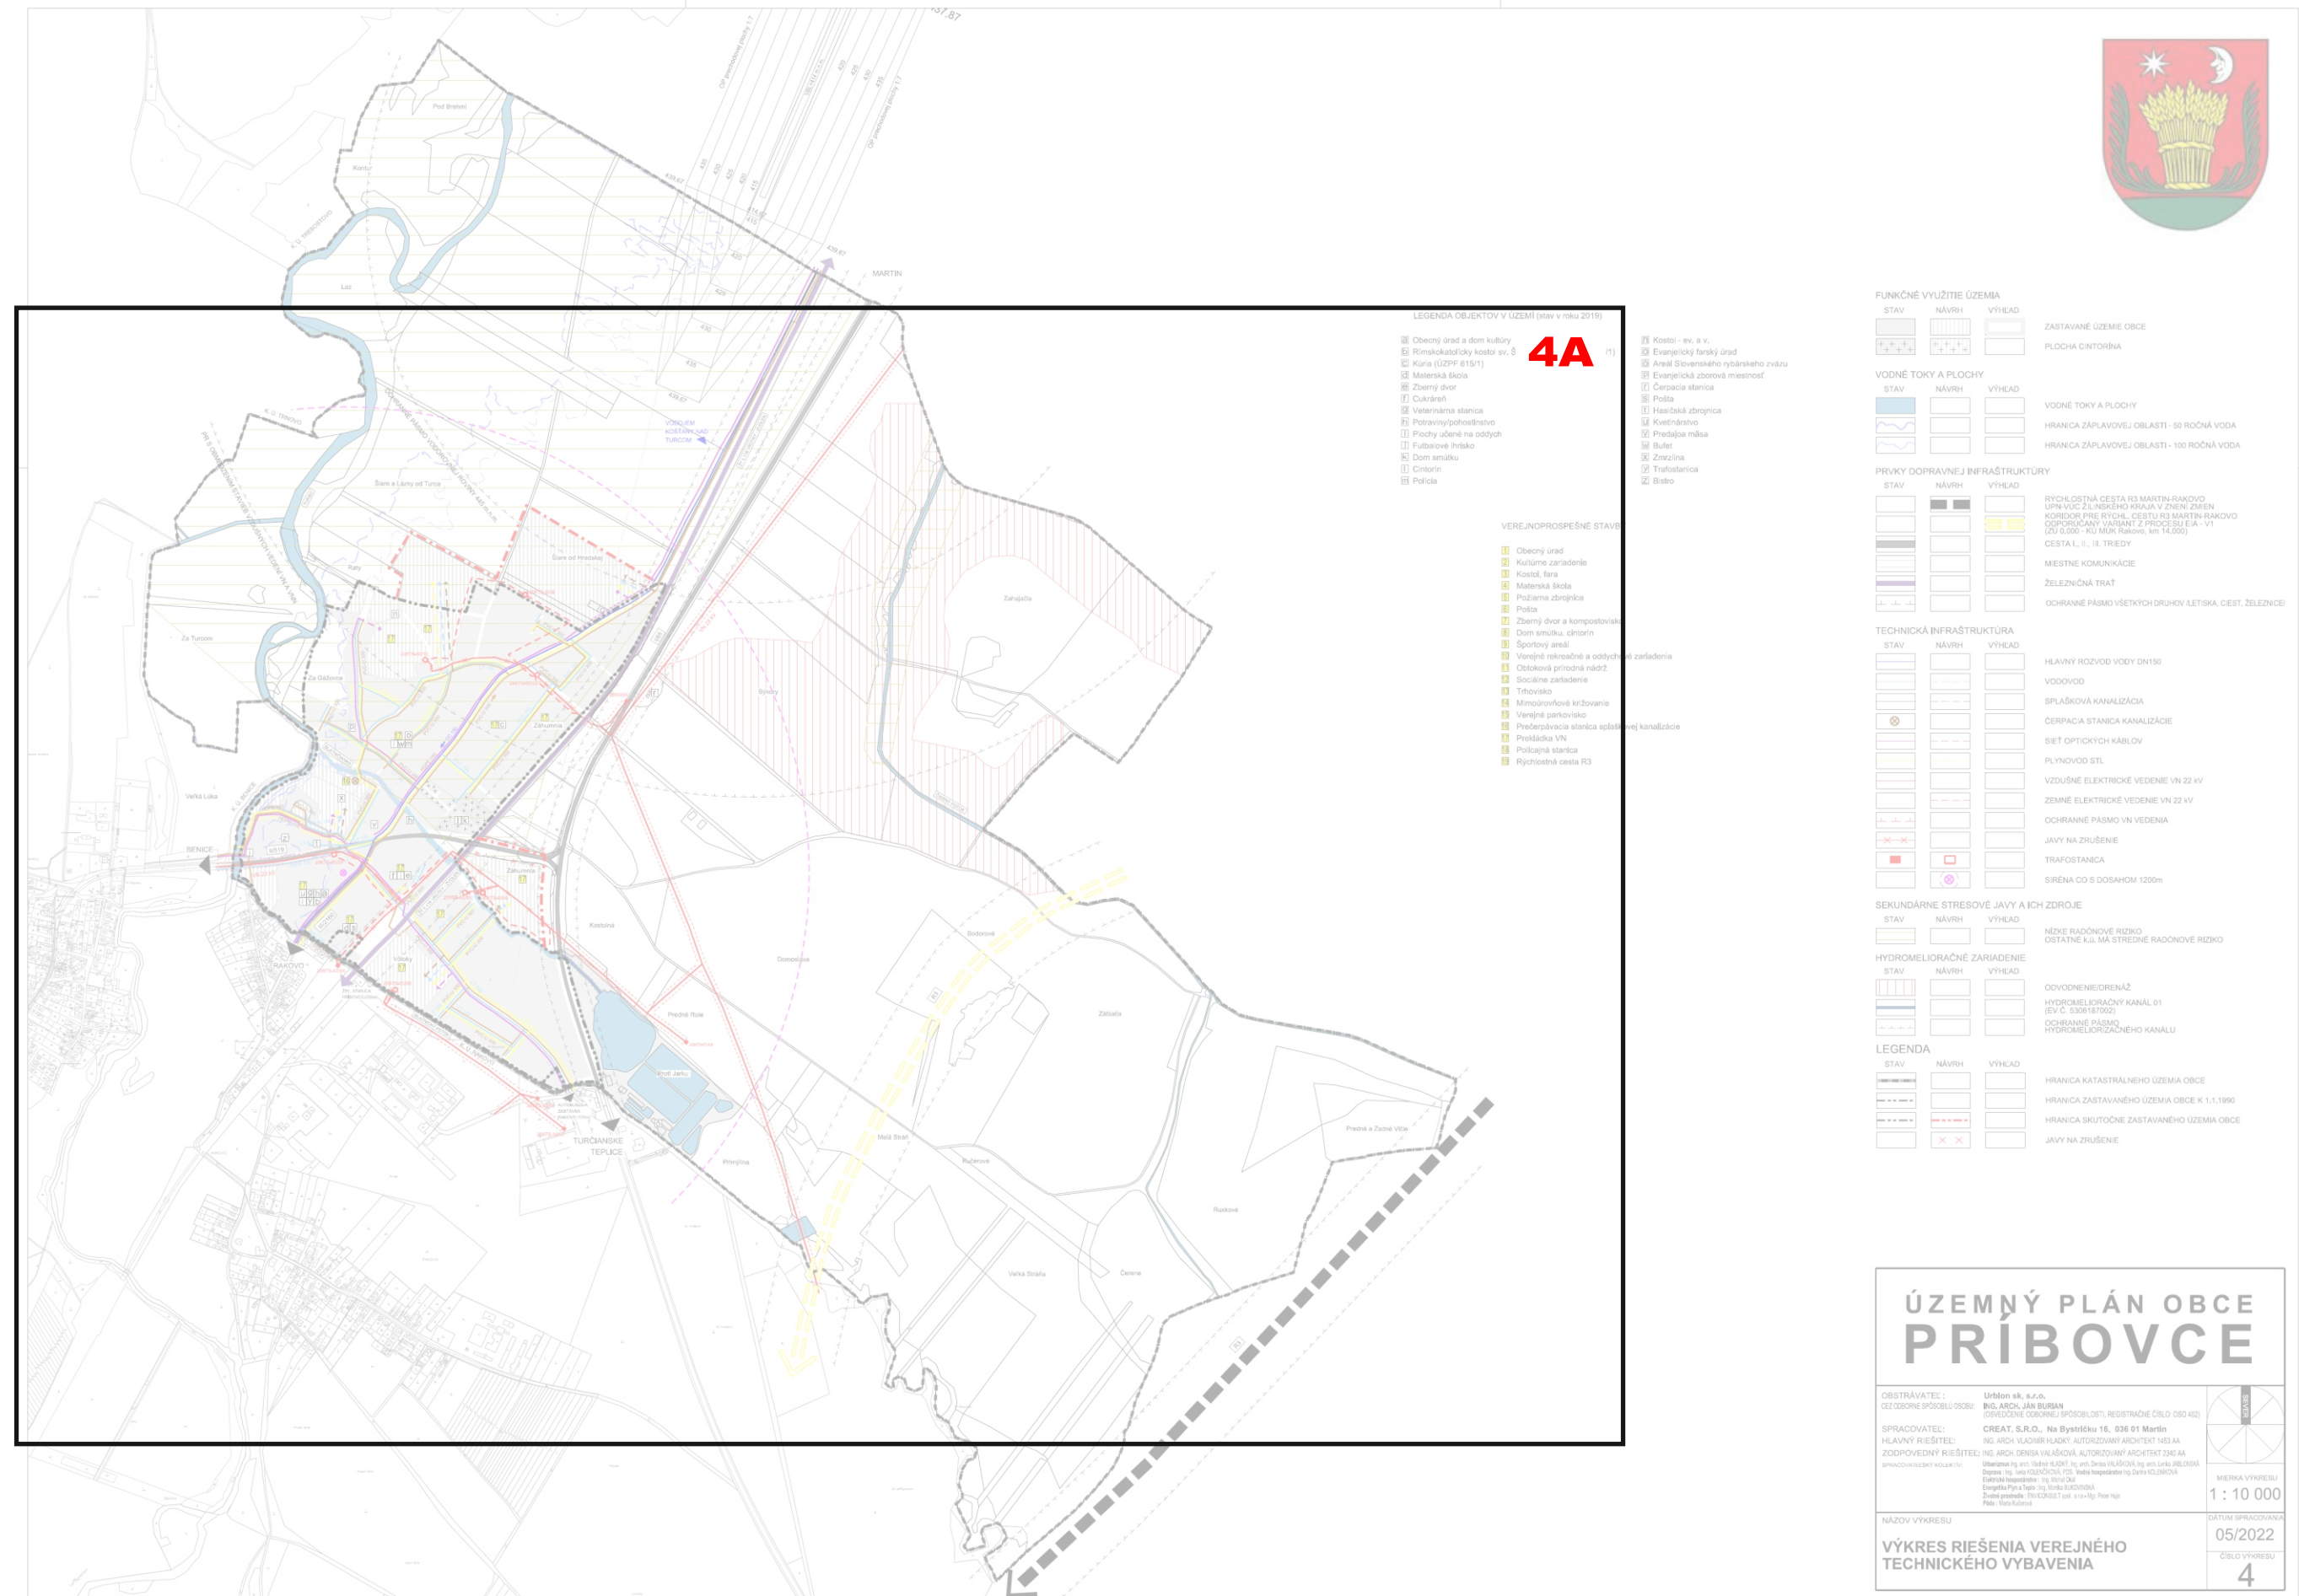

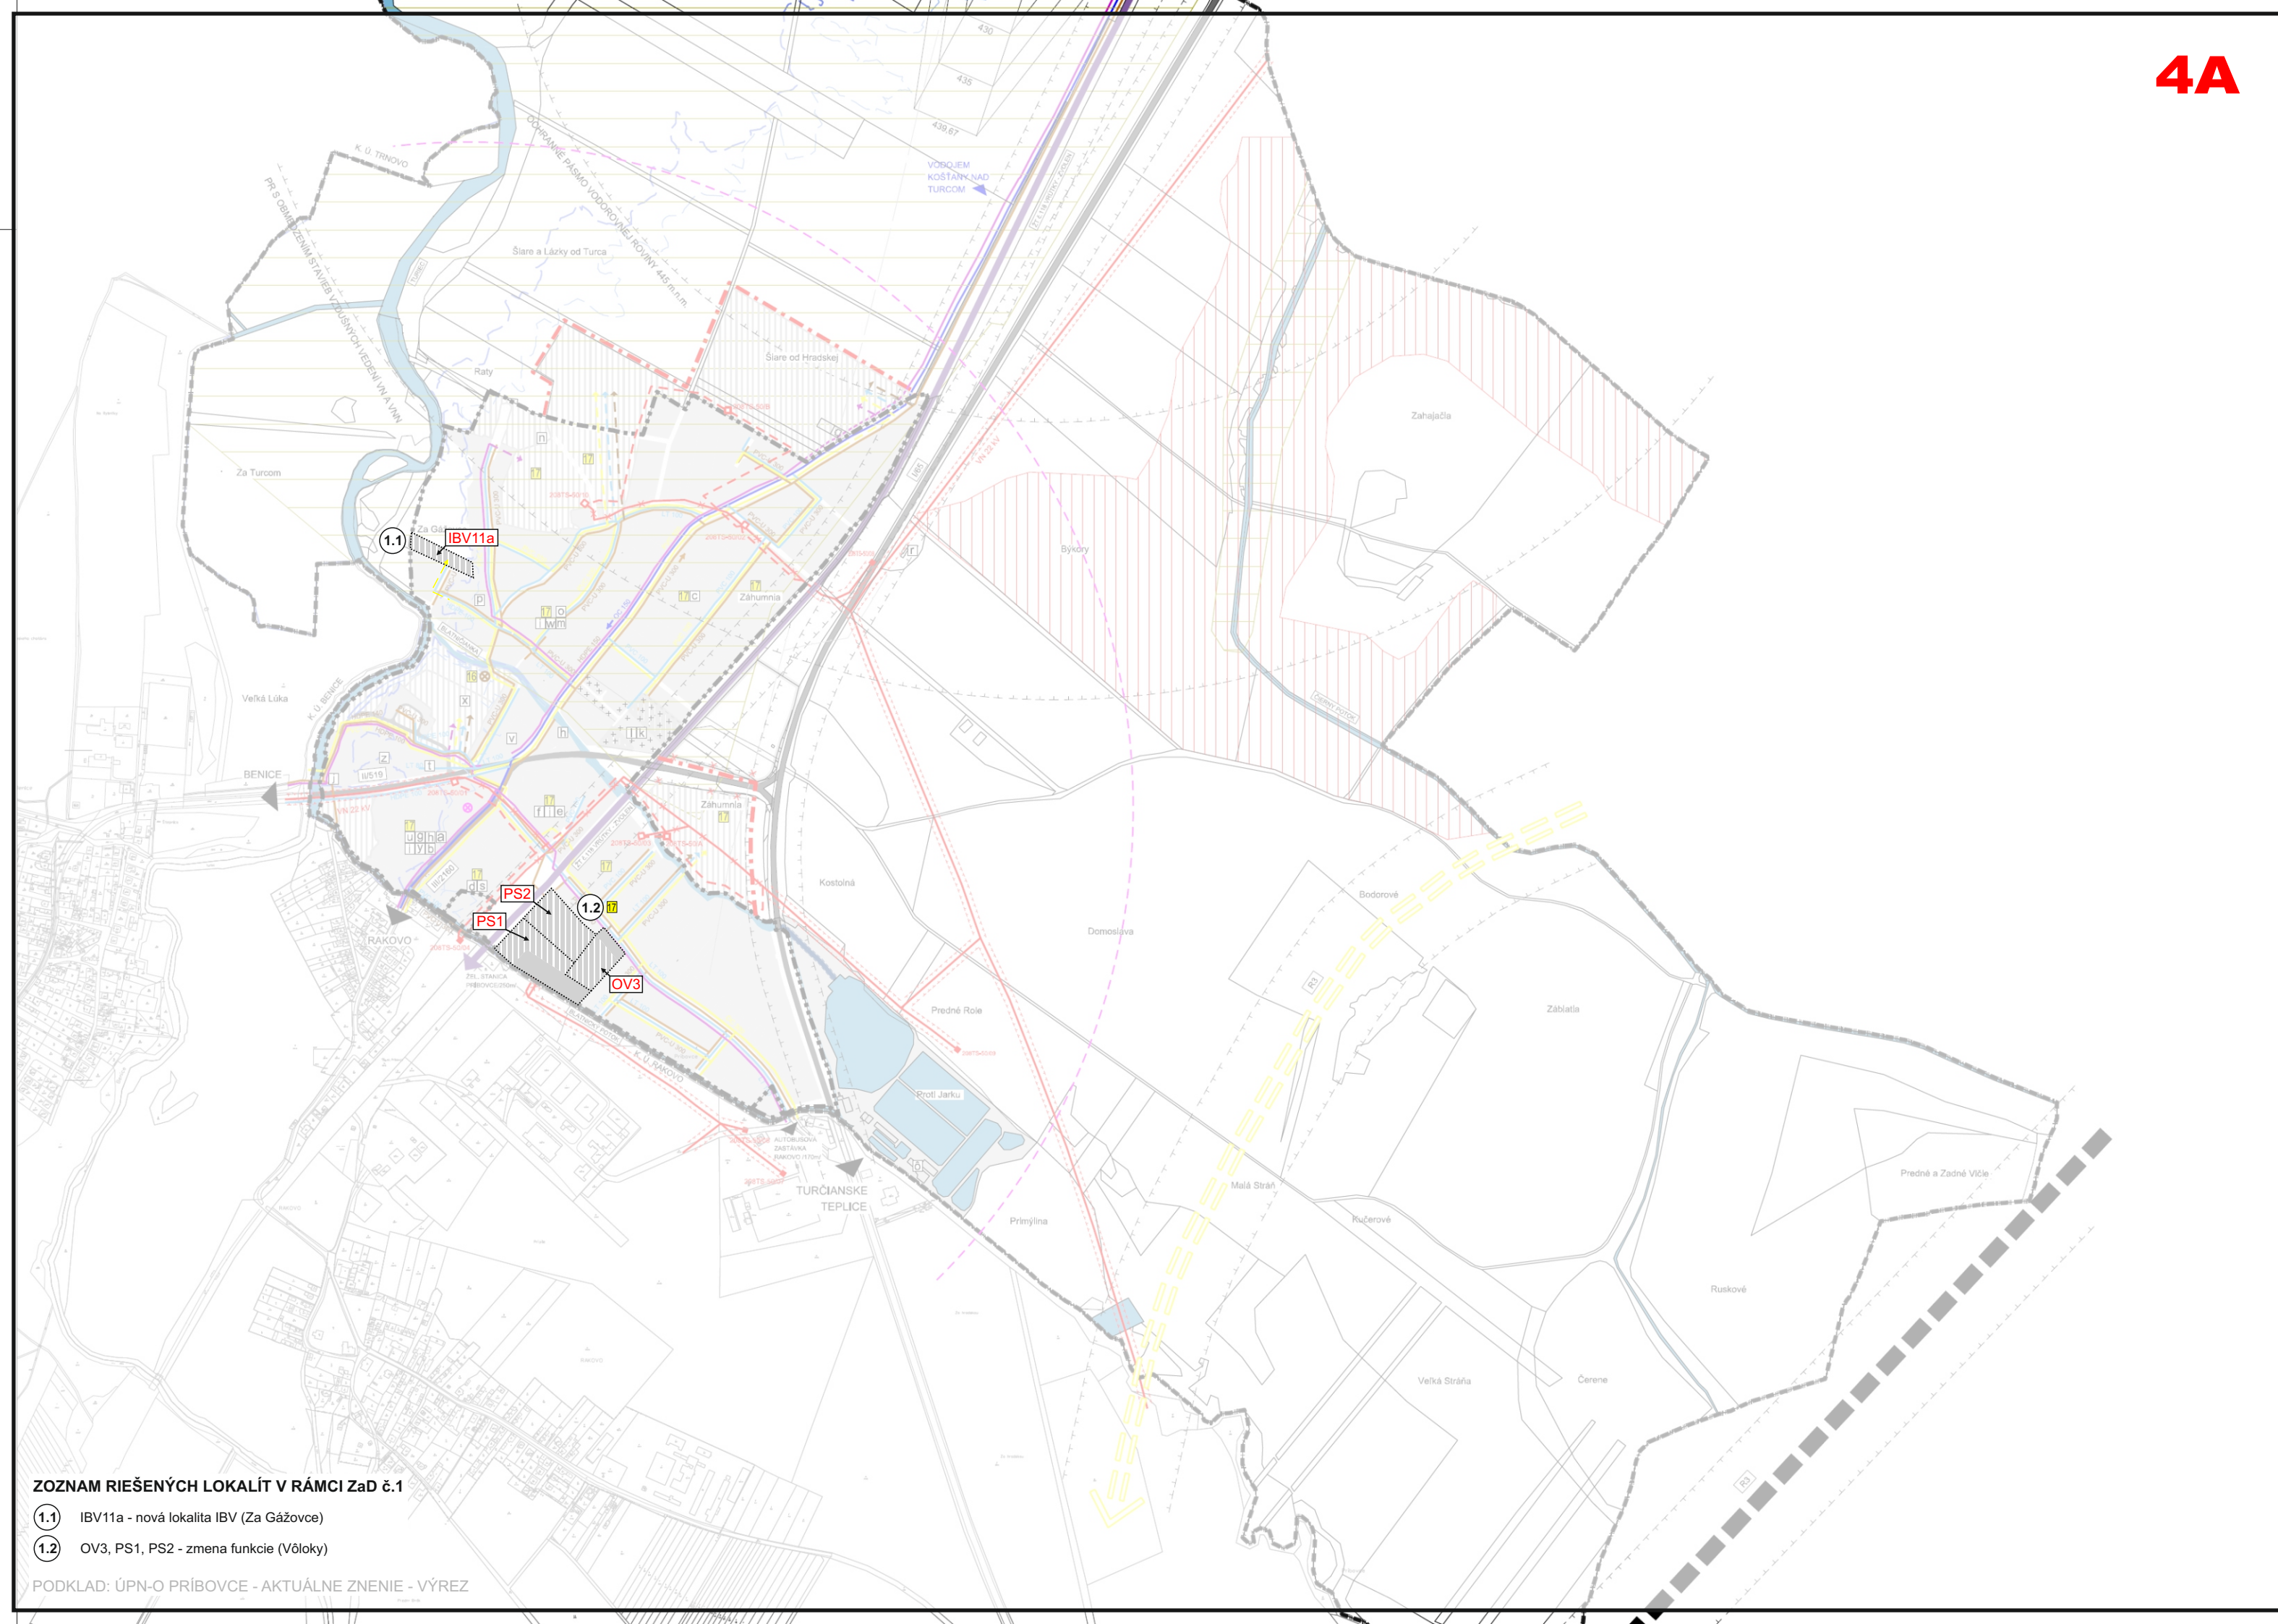

ZOZNAM RIEŠENÝCH LOKALÍT V RÁMCI ZaD č.1

- 1.1 IBV11a - nová lokalita IBV (Za Gážovce)
- 1.2 OV3, PS1, PS2 - zmena funkcie (Vôloky)

PODKLAD: ÚPN-O PRÍBOVCE - AKTUÁLNE ZNENIE - VÝREZ

FUNKČNÉ VYUŽITIE ÚZEMIA

STAV	NÁVRH	VÝHLAD

ZASTAVANÉ ÚZEMIE OBCE

PLOCHA CINTORÍNA

VODNÉ TOKY A PLOCHY

STAV	NÁVRH	VÝHLAD

VODNÉ TOKY A PLOCHY

HRANICA ZÁPLAVOVEJ OBLASTI - 50 ROČNÁ VODA

HRANICA ZÁPLAVOVEJ OBLASTI - 100 ROČNÁ VODA

PRVKY DOPRAVNEJ INFRAŠTRUKTÚRY

STAV	NÁVRH	VÝHLAD

RÝCHLOSTNÁ CESTA R3 MARTIN-RAKOVO
UPN-VÚC ŽILINSKÉHO KRAJA V ZNENÍ ZMIEN
KORIDOR PRE RÝCHL. CESTU R3 MARTIN-RAKOVO
ODPORUČANÝ VARIANT Z PROCESU EIA - V1
(ZU 0,000 - KÚ MUK Rakovo, km 14,000)

CESTA I., II., III. TRIEDY

MIESTNE KOMUNIKÁCIE

ŽELEZNÍČNÁ TRATĎ

OCHRANNÉ PÁSMO VŠETKÝCH DRUHOV /LETISKA, CIEST, ŽELEZNICE/

TECHNICKÁ INFRAŠTRUKTÚRA

STAV	NÁVRH	VÝHLAD

HLAVNÝ ROZVOD VODY DN150

VODOVOD

SPLAŠKOVÁ KANALIZÁCIA

ČERPACIA STANICA KANALIZÁCIE

SIEŤ OPTICKÝCH KÁBLOV

PLYNOVOD STL

VZDUŠNÉ ELEKTRICKÉ VEDENIE VN 22 kV

ZEMNÉ ELEKTRICKÉ VEDENIE VN 22 kV

OCHRANNÉ PÁSMO VN VEDENIA

JAVY NA ZRUŠENIE

TRAFOSTANICA

SIRÉNA CO S DOSAHO M 1200m

SEKUNDÁRNE STRESOVÉ JAVY A ICH ZDROJE

STAV	NÁVRH	VÝHLAD

NÍZKE RADÓNOVÉ RIZIKO
OSTATNÉ k.ú. MÁ STREDNÉ RADÓNOVÉ RIZIKO

HYDROMELIORAČNÉ ZARIADENIE

STAV	NÁVRH	VÝHLAD

ODVODNENIE/DRENÁŽ

HYDROMELIORAČNÝ KANÁL 01
(EV.Č. 5306187002)

OCHRANNÉ PÁSMO
HYDROMELIORIZAČNÉHO KANÁLU

LEGENDA

STAV	NÁVRH	VÝHLAD

HRANICA KATASTRÁLNEHO ÚZEMIA OBCE

HRANICA ZASTAVANÉHO ÚZEMIA OBCE K 1.1.1990

HRANICA SKUTOČNE ZASTAVANÉHO ÚZEMIA OBCE

JAVY NA ZRUŠENIE, NEPLATNÉ ÚDAJE

LEGENDA pre ZaD č.1

STAV	NÁVRH	VÝHLAD

ČÍSLA RIEŠENÝCH LOKALÍT V RÁMCI ZaD č.1

OZNAČENIE FUNKČNEJ PLOCHY

HRANICA FUNKČNEJ PLOCHY

LEGENDA OBJEKTOV V ÚZEMÍ (stav v roku 2019)

- Obecný úrad a dom kultúry
- Rímskokatolícky kostol sv. Šimona a Júdu (ÚZPF614/1)
- Kúria (ÚZPF 615/1)
- Materská škola
- Zberný dvor
- Cukráreň
- Veterinárna stanica
- Potraviny/pohostinstvo
- Plochy učené na oddych
- Futbalové ihrisko
- Dom smútku
- Cintorín
- Polícia
- Kostol - ev. a v.
- Evanjelický farský úrad
- Areál Slovenského rybárskeho zväzu
- Evanjelická zbtorová mliečnosť
- Čerpacia stanica
- Pošta
- Hasičská zbrojnica
- Kvetinárstvo
- Predajňa mäsa
- Bufet
- Zmrzlina
- Trafostanica
- Bistro

VEREJNOPROSPEŠNÉ STAVBY

- 1. Obecný úrad
- 2. Kultúrne zariadenie
- 3. Kostol, fara
- 4. Materská škola
- 5. Požiarna zbrojnica
- 6. Pošta
- 7. Zberný dvor a kompostovisko
- 8. Dom smútku, cintorín
- 9. Športový areál
- 10. Verejné rekreačné a oddychové zariadenia
- 11. Obtoková prírodná nádrž
- 12. Sociálne zariadenie
- 13. Trhovisko
- 14. Mimoúrovňové križovanie
- 15. Verejné parkovisko
- 16. Prečerpávacia stanica splaškovej kanalizácie
- 17. Prekládka VN
- 18. Policačná stanica
- 19. Rýchlostná cesta R3

REGULATÍVY ÚZEMNÉHO ROZVOJA/
OZNAČENIE FUNKČNEJ PLOCHY

AZV - Areál živočíšnej výroby

DP- Dopravné plochy

GL- Genofondová lokalita

IBV - Plochy individuálneho bývania - rodinné domy

LBk - Lokálny biokoridor

NRBc - Nadregionálne biocentrum

NPR - Národná prírodná rezervácia

OV - Občianska vybavenosť a služby

PV - Poľnohospodárska výroba

RBc - Regionálne biocentrum

RBk - Regionálny biokoridor

RL - Ramsarská lokalita

SP - Plochy športu

VP - Plochy výroby

ZC - Zeleň cintorína

ZmU - Zmiešané územie (bývanie, občianska vybavenosť)

ZU - Zosuvné územie

ZV - Zeleň verejná

PS - Plochy skladov



ÚZEMNÝ PLÁN OBCE PRÍBOVCE

ZMENY A DOPLNKY č. 1

OBSTARÁVATEĽ:	OBEC PRÍBOVCE	
SPRACOVATEĽ:	Ing.arch. Eleonóra Hejzlarová autorizovaný architekt SKA, 1629 AA	
HLAVNÝ RIEŠITEĽ:	Ing.arch. Eleonóra Hejzlarová	
GRAFICKÉ SPRACOVANIE:	Dávid Sebastián Hejzlar	

VÝKRES RIEŠENIA VEREJNÉHO TECHNICKÉHO VYBAVENIA

MIERKA VÝKRESU
1:10 000

DÁTUM SPRACOVANIA
01/2025

ČÍSLO VÝKRESU
4