


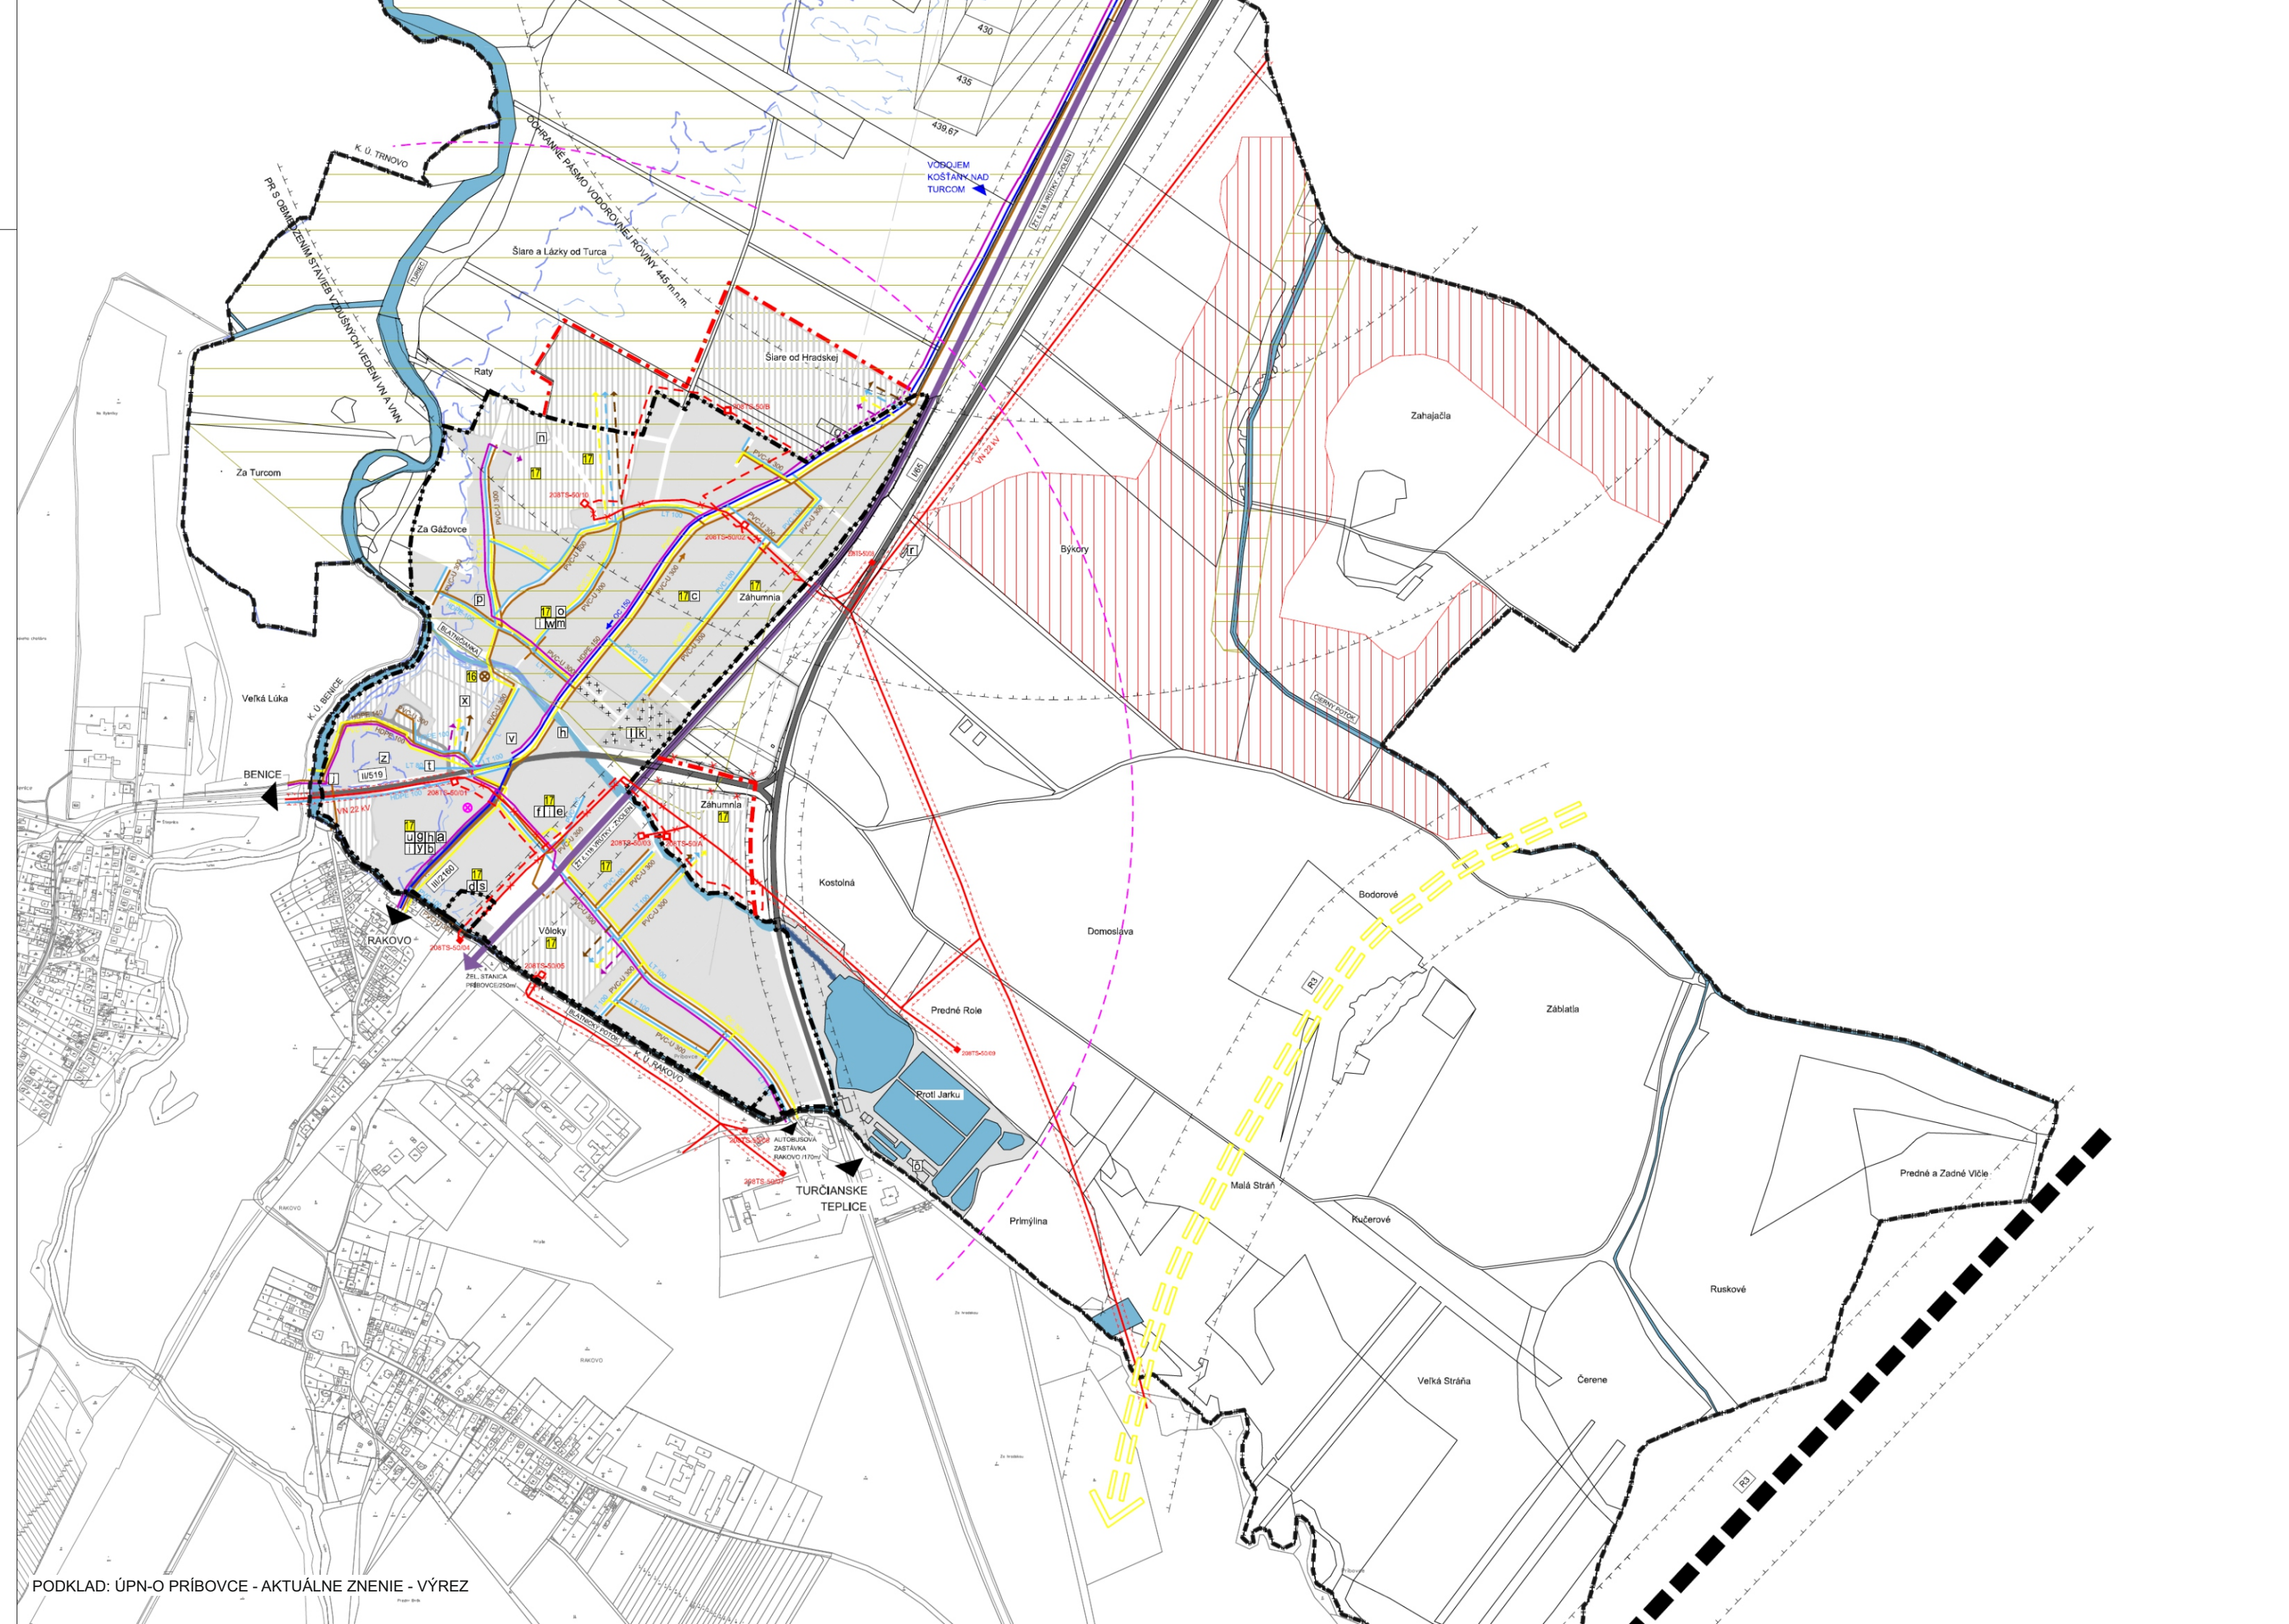

FUNKČNÉ VYUŽITIE ÚZEMIA

STAV	NÁVRH	VÝHLAD	
			ZASTAVANÉ ÚZEMIE OBCE
			PLOCHA CINTORÍNA

VODNÉ TOKY A PLOCHY

STAV	NÁVRH	VÝHLAD	
			VODNÉ TOKY A PLOCHY
			HRANICA ZÁPLAVOVEJ OBLASTI - 50 ROČNÁ VODA
			HRANICA ZÁPLAVOVEJ OBLASTI - 100 ROČNÁ VODA

PRVKY DOPRAVNEJ INFRAŠTRUKTÚRY

STAV	NÁVRH	VÝHLAD	
			RÝCHLOSTNÁ CESTA R3 MARTIN-RAKOVO UPN-VÚC ŽILINSKÉHO KRAJA V ZNENÍ ZMIEN KORIDOR PRE RÝCHL. CESTU R3 MARTIN-RAKOVO ODPORUČANÝ VARIANT Z PROCESU EIA - V1 (ZU 0,000 - KU MUK Rakovo, km 14,000)
			CESTA I., II., III. TRIEDY
			MIESTNE KOMUNIKÁCIE
			ŽELEZNÍČNÁ TRATĚ
			OCHRANNÉ PÁSMO VŠETKÝCH DRUHOV /LETISKA, CIEST, ŽELEZNICE/

TECHNICKÁ INFRAŠTRUKTÚRA

STAV	NÁVRH	VÝHLAD	
			HLAVNÝ ROZVOD VODY DN150
			VODOVOD
			SPLAŠKOVÁ KANALIZÁCIA
			ČERPACIA STANICA KANALIZÁCIE
			SIEŤ OPTICKÝCH KÁBLOV
			PLYNOVOD STL
			VZDUŠNÉ ELEKTRICKÉ VEDENIE VN 22 kV
			ZEMNÉ ELEKTRICKÉ VEDENIE VN 22 kV
			OCHRANNÉ PÁSMO VN VEDENIA
			JAVY NA ZRUŠENIE
			TRAFOSTANICA
			SIRÉNA CO S DOSAHO 1200m

SEKUNDÁRNE STRESOVÉ JAVY A ICH ZDROJE

STAV	NÁVRH	VÝHLAD	
			NÍZKE RADÓNOVÉ RIZIKO OSTATNÉ k.ú. MÁ STREDNÉ RADÓNOVÉ RIZIKO

HYDROMELIORAČNÉ ZARIADENIE

STAV	NÁVRH	VÝHLAD	
			ODVODNENIE/DRENÁŽ
			HYDROMELIORAČNÝ KANÁL 01 (EV.Č. 5306187002)
			OCHRANNÉ PÁSMO HYDROMELIORIZAČNÉHO KANÁLU

LEGENDA

STAV	NÁVRH	VÝHLAD	
			HRANICA KATASTRÁLNEHO ÚZEMIA OBCE
			HRANICA ZASTAVANÉHO ÚZEMIA OBCE K 1.1.1990
			HRANICA SKUTOČNE ZASTAVANÉHO ÚZEMIA OBCE
			JAVY NA ZRUŠENIE

LEGENDA OBJEKTOV V ÚZEMÍ (stav v roku 2019)

- Obecný úrad a dom kultúry
- Rímskokatolícky kostol sv. Šimona a Júdu (ÚZPF614/1)
- Kúria (ÚZPF 615/1)
- Materská škola
- Zberný dvor
- Cukráreň
- Veterinárna stanica
- Potraviny/pohostinstvo
- Plochy učené na oddych
- Futbalové ihrisko
- Dom smútku
- Cintorín
- Polícia
- Kostol - ev. a v.
- Evanjelický farský úrad
- Areál Slovenského rybárskeho zväzu
- Evanjelická zbtorová miestnosť
- Čerpacia stanica
- Pošta
- Hasičská zbrojnica
- Kvetinárstvo
- Predajňa mäsa
- Bufet
- Zmrzlina
- Trafostanica
- Bistro

VEREJNOPROSPEŠNÉ STAVBY

- Obecný úrad
- Kultúrne zariadenie
- Kostol, fara
- Materská škola
- Požiarňa zbrojnica
- Pošta
- Zberný dvor a kompostovisko
- Dom smútku, cintorín
- Športový areál
- Verejné rekreačné a oddychové zariadenia
- Obtaková prírodná nádrž
- Sociálne zariadenie
- Trhovisko
- Mimoúrovňové križovanie
- Verejné parkovisko
- Prečerpávací stanica splaškovej kanalizácie
- Prekládka VN
- Policačná stanica
- Rýchlostná cesta R3

REGULATÍVY ÚZEMNÉHO ROZVOJA/
OZNAČENIE FUNKČNEJ PLOCHY

- AZV - Areál živočíšnej výroby
- DP- Dopravné plochy
- GL- Genofondová lokalita
- IBV - Plochy individuálneho bývania - rodinné domy
- LBk - Lokálny blokoridor
- NRBc - Nadregionálne biocentrum
- NPR - Národná prírodná rezervácia
- OV - Občianska vybavenosť a služby
- PV - Poľnohospodárska výroba
- RBc - Regionálne biocentrum
- RBk - Regionálny biokoridor
- RL - Ramsarská lokalita
- SP - Plochy športu
- VP - Plochy výroby
- ZC - Zeleň cintorína
- ZmU - Zmiešané územie (bývanie, občianska vybavenosť)
- ZU - Zosuvné územie
- ZV - Zeleň verejná



ÚZEMNÝ PLÁN OBCE PRÍBOVCE


OBSTRÁVATEL :
CEZ ODBORNE SPÔSOBILÚ OSOBU: **Urblon sk, s.r.o.**
ING. ARCH. JÁN BURIAN
(OSVEDČENIE ODBORNEJ SPÔSOBILOSTI, REGISTRAČNÉ ČÍSLO: OSO 402)

SPRACOVATEL: **CREAT, S.R.O., Na Bystríčku 16, 036 01 Martin**

HLAVNÝ RIEŠITEĽ: ING. ARCH. VLADIMÍR HLADKÝ, AUTORIZOVANÝ ARCHITEKT 1453 AA

ZODPOVEDNÝ RIEŠITEĽ: ING. ARCH. DENISA VALÁŠKOVÁ, AUTORIZOVANÝ ARCHITEKT 2340 AA

SPRACOVATEĽSKÝ KOLEKTÍV: **Urbanizmus** Ing. arch. Vladimír HLADKÝ, Ing. arch. Denisa VALÁŠKOVÁ, Ing. arch. Lenka JABLONSKÁ
Doprava : Ing. Iveta KOLENČÍKOVÁ, PDS. **Vodné hospodárstvo** Ing. Darina KOLENÍKOVÁ
Elektrické hospodárstvo : Ing. Michal OKÁL
Energetika Plyn a Teplo : Ing. Monika BUKOVINSKÁ
Životné prostredie : ENVICONSULT spol. s r.o. Mgr. Peter Hujo
Pôda : Maria Kučerová

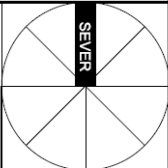

MIERKA VÝKRESU
1 : 10 000

NÁZOV VÝKRESU
**VÝKRES RIEŠENIA VEREJNÉHO
TECHNICKÉHO VYBAVENIA**

DÁTUM SPRACOVANIA
05/2022

ČÍSLO VÝKRESU
4