


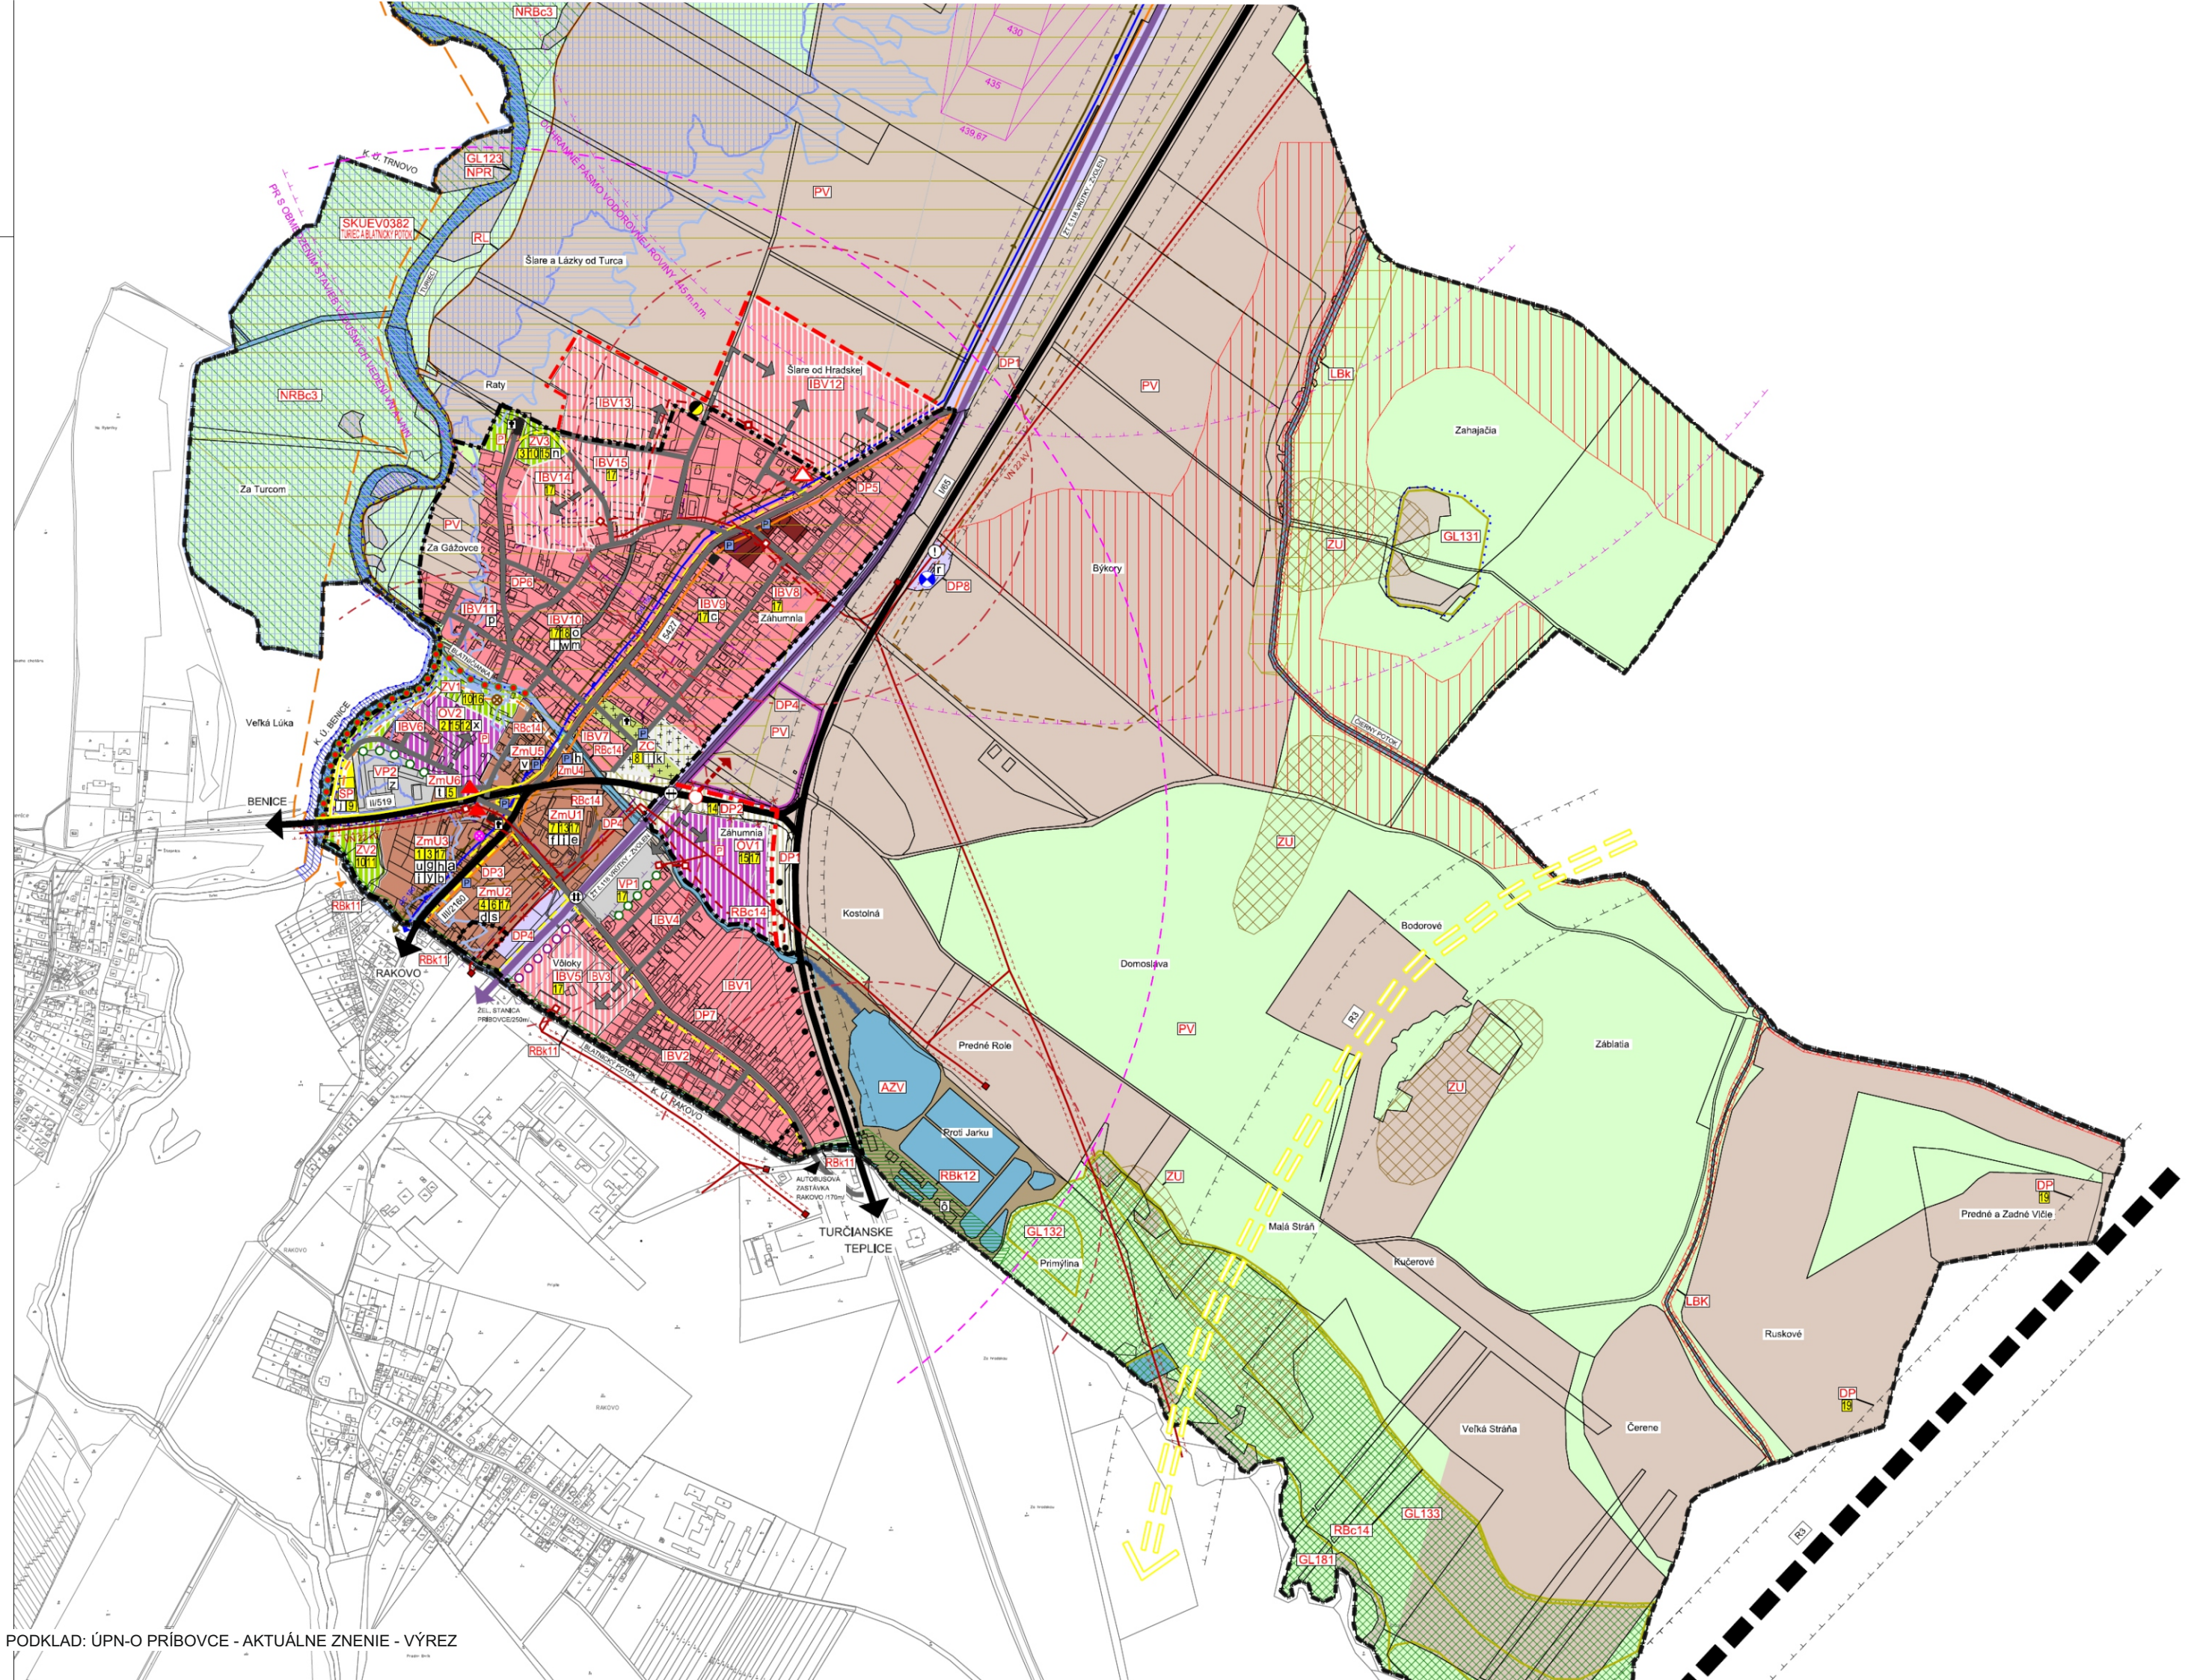



| STAV | NÁVRH | VÝHLAD |
|------|-------|--------|
|      |       |        |
|      |       |        |
| STAV                                                                              | NÁVRH                                                                             | VÝHLAD                                                                            |
|-----------------------------------------------------------------------------------|-----------------------------------------------------------------------------------|-----------------------------------------------------------------------------------|
|  |  |  |
|  |  |  |
|  |  |  |
|  |  |  |
|  |  |  |
|  |  |  |
|  |  |  |
|  |  |  |
|  |  |  |
|  |  |  |

| STAV                                                                              | NÁVRH                                                                             | VÝHLAD                                                                            |
|-----------------------------------------------------------------------------------|-----------------------------------------------------------------------------------|-----------------------------------------------------------------------------------|
|  |  |  |
|  |  |  |
|  |  |  |
|  |  |  |

| STAV                                                                                | NÁVRH                                                                               | VÝHLAD                                                                              |
|-------------------------------------------------------------------------------------|-------------------------------------------------------------------------------------|-------------------------------------------------------------------------------------|
|  |  |  |
|  |  |  |
|  |  |  |
|  |  |  |
|  |  |  |
|  |  |  |

| STAV                                                                               | NÁVRH                                                                               | VÝHLAD                                                                              |
|------------------------------------------------------------------------------------|-------------------------------------------------------------------------------------|-------------------------------------------------------------------------------------|
|  |  |  |
|  |  |  |
JAVY NA ZRUŠENIE

### PLOCHA CINTORÍNA

## ALEJ – HODNOTNÝ KRAJINNÝ PRVOK

HRANICA ZÁPLAVOVEJ OBLASTI - 100 ROČNÁ VODA V ZASTAVANOM ÚZEMÍ/

|ZOCHRÓMA ČASOVEJ DOSTUPNOSTI | 400m.

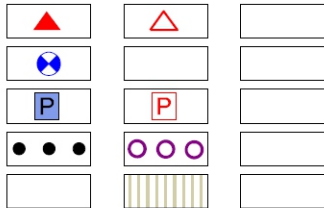

| STAV                                                                                | NÁVRH                                                                               | VÝHLAD                                                                              |
|-------------------------------------------------------------------------------------|-------------------------------------------------------------------------------------|-------------------------------------------------------------------------------------|
|  |  |  |
|  |  |  |
|  |  |  |
|  |  |  |
|  |  |  |
|  |  |  |
|  |  |  |
|  |  |  |

| STAV                                                                                | NÁVRH                                                                               | VÝHLAD                                                                              |
|-------------------------------------------------------------------------------------|-------------------------------------------------------------------------------------|-------------------------------------------------------------------------------------|
|  |  |  |
|  |  |  |
|  |  |  |
|  |  |  |
|  |  |  |
|  |  |  |
|  |  |  |
|  |  |  |

| STAV                                                                                  | NÁVRH                                                                                 | VÝHLAD                                                                                |
|---------------------------------------------------------------------------------------|---------------------------------------------------------------------------------------|---------------------------------------------------------------------------------------|
|  |  |  |
|  |  |  |
|  |  |  |
|  |  |  |

| STAV                                                                                  | NÁVRH                                                                                 | VÝHLAD                                                                                |
|---------------------------------------------------------------------------------------|---------------------------------------------------------------------------------------|---------------------------------------------------------------------------------------|
|  |  |  |
|  |  |  |
|  |  |  |

SPRIEVODNÁ ZELEŇ

SIRÉNA CO S DOSAHOM 1200m

LOKÁLNY B|OKOR|DOR

SKLÁDKA ODPADU

## OCHRANNÉ PÁSMO HYDROMELIORIZAČNÉHO KANÁLU



- ☐ a) Obecný úřad a dom kultúry
- ☐ b) Rímskokatolícky kostol sv. Šimona a Júdu (ÚZPF614/1)
- ☐ c) Kúria (ÚZPF 615/1)
- ☐ d) Materská škola
- ☐ e) Zberný dvor
- ☐ f) Cukráreň
- ☐ g) Veterinárna stanica
- ☐ h) Potraviný/pohostinstvo
- ☐ i) Plochy učené na oddych
- ☐ j) Futbalové ihrisko
- ☐ k) Dom smútku
- ☐ l) Cintorín
- ☐ m) Polícia
- ☐ n) Kostol - ev. a v.
- ☐ o) Evanjelický farský úrad
- ☐ p) Areál Slovenského rybárskeho zväzu
- ☐ q) Evanjelická zborová miestnosť
- ☐ r) Čerpadla stanica
- ☐ s) Pošta
- ☐ t) Hasičská zbrojnica
- ☐ u) Kvetinárstvo
- ☐ v) Predajňa mäsa
- ☐ w) Bufet
- ☐ x) Zmrzlina
- ☐ y) Trafostanica
- ☐ z) Bistro

- 1 Obecny úrad
- 2 Kultúrne zariadenie
- 3 Kostol, fara
- 4 Materská škola
- 5 Požiarna zbrojnica
- 6 Pošta
- 7 Zberný dvor a kompostovisko
- 8 Dom smútku, cintorín
- 9 Športový areál
- 10 Verejné rekreačné a oddychové zariadenia
- 11 Obdovková prírodná nádrž
- 12 Sociálne zariadenie
- 13 Trhovisko
- 14 Mimoúrovňové križovanie
- 15 Verejné parkovisko
- 16 Prečerpávacía stanica splaškovej kanalizácie
- 17 Prekládka VN
- 18 Policiálna stanica
- 19 Rýchlostná cesta R3

AZV - Areál živočíšnej výroby  
DP- Dopravné plochy  
GL- Genofondová lokalita  
IBV - Plochy individuálneho bývania - rodinné domy  
LBk - Lokálny biokoridor  
NRBc - Nadregionálne biocentrum  
NPR - Národná prírodná rezervácia  
OV - Občianska vybavenosť a služby  
PV - Poľnohospodárska výroba  
RBc - Regionálne biocentrum  
RBK - Regionálny biokoridor  
RL - Ramsarská lokalita  
SP - Plochy športu  
VP - Plochy výroby  
ZC - Zeleň cintorína  
ZmJ - Zmiešané územie (bývanie, občianska vybavenosť)  
ZU - Zosuvné územie  
ZV - Zeleň verejná

# ÚZEMNÝ PLÁN OBCE PRÍBOVCE

**NÁZOV VÝKRESU**  
**KOMPLEXNÝ VÝKRES PRIESTOROVÉHO USPORIADANIA**  
**A FUNKČNÉHO VYUŽITIA ÚZEMIA VRATANE OCHRANY**  
**PRIRODY A KRAJINY S PRVKAMI ÚSES A VYZNAČENOU**  
**ZÁVÄZNOU ČASŤOU A VEREJNOPROSPEŠNÝMI**  
**STAVBAMI**

MIERKA VÝKRESU  
1 : 10 000

|                   |         |
|-------------------|---------|
| DÁTUM SPRACOVANIA | 05/2022 |
|-------------------|---------|

ČÍSLO VÝKRESU  
**2**