



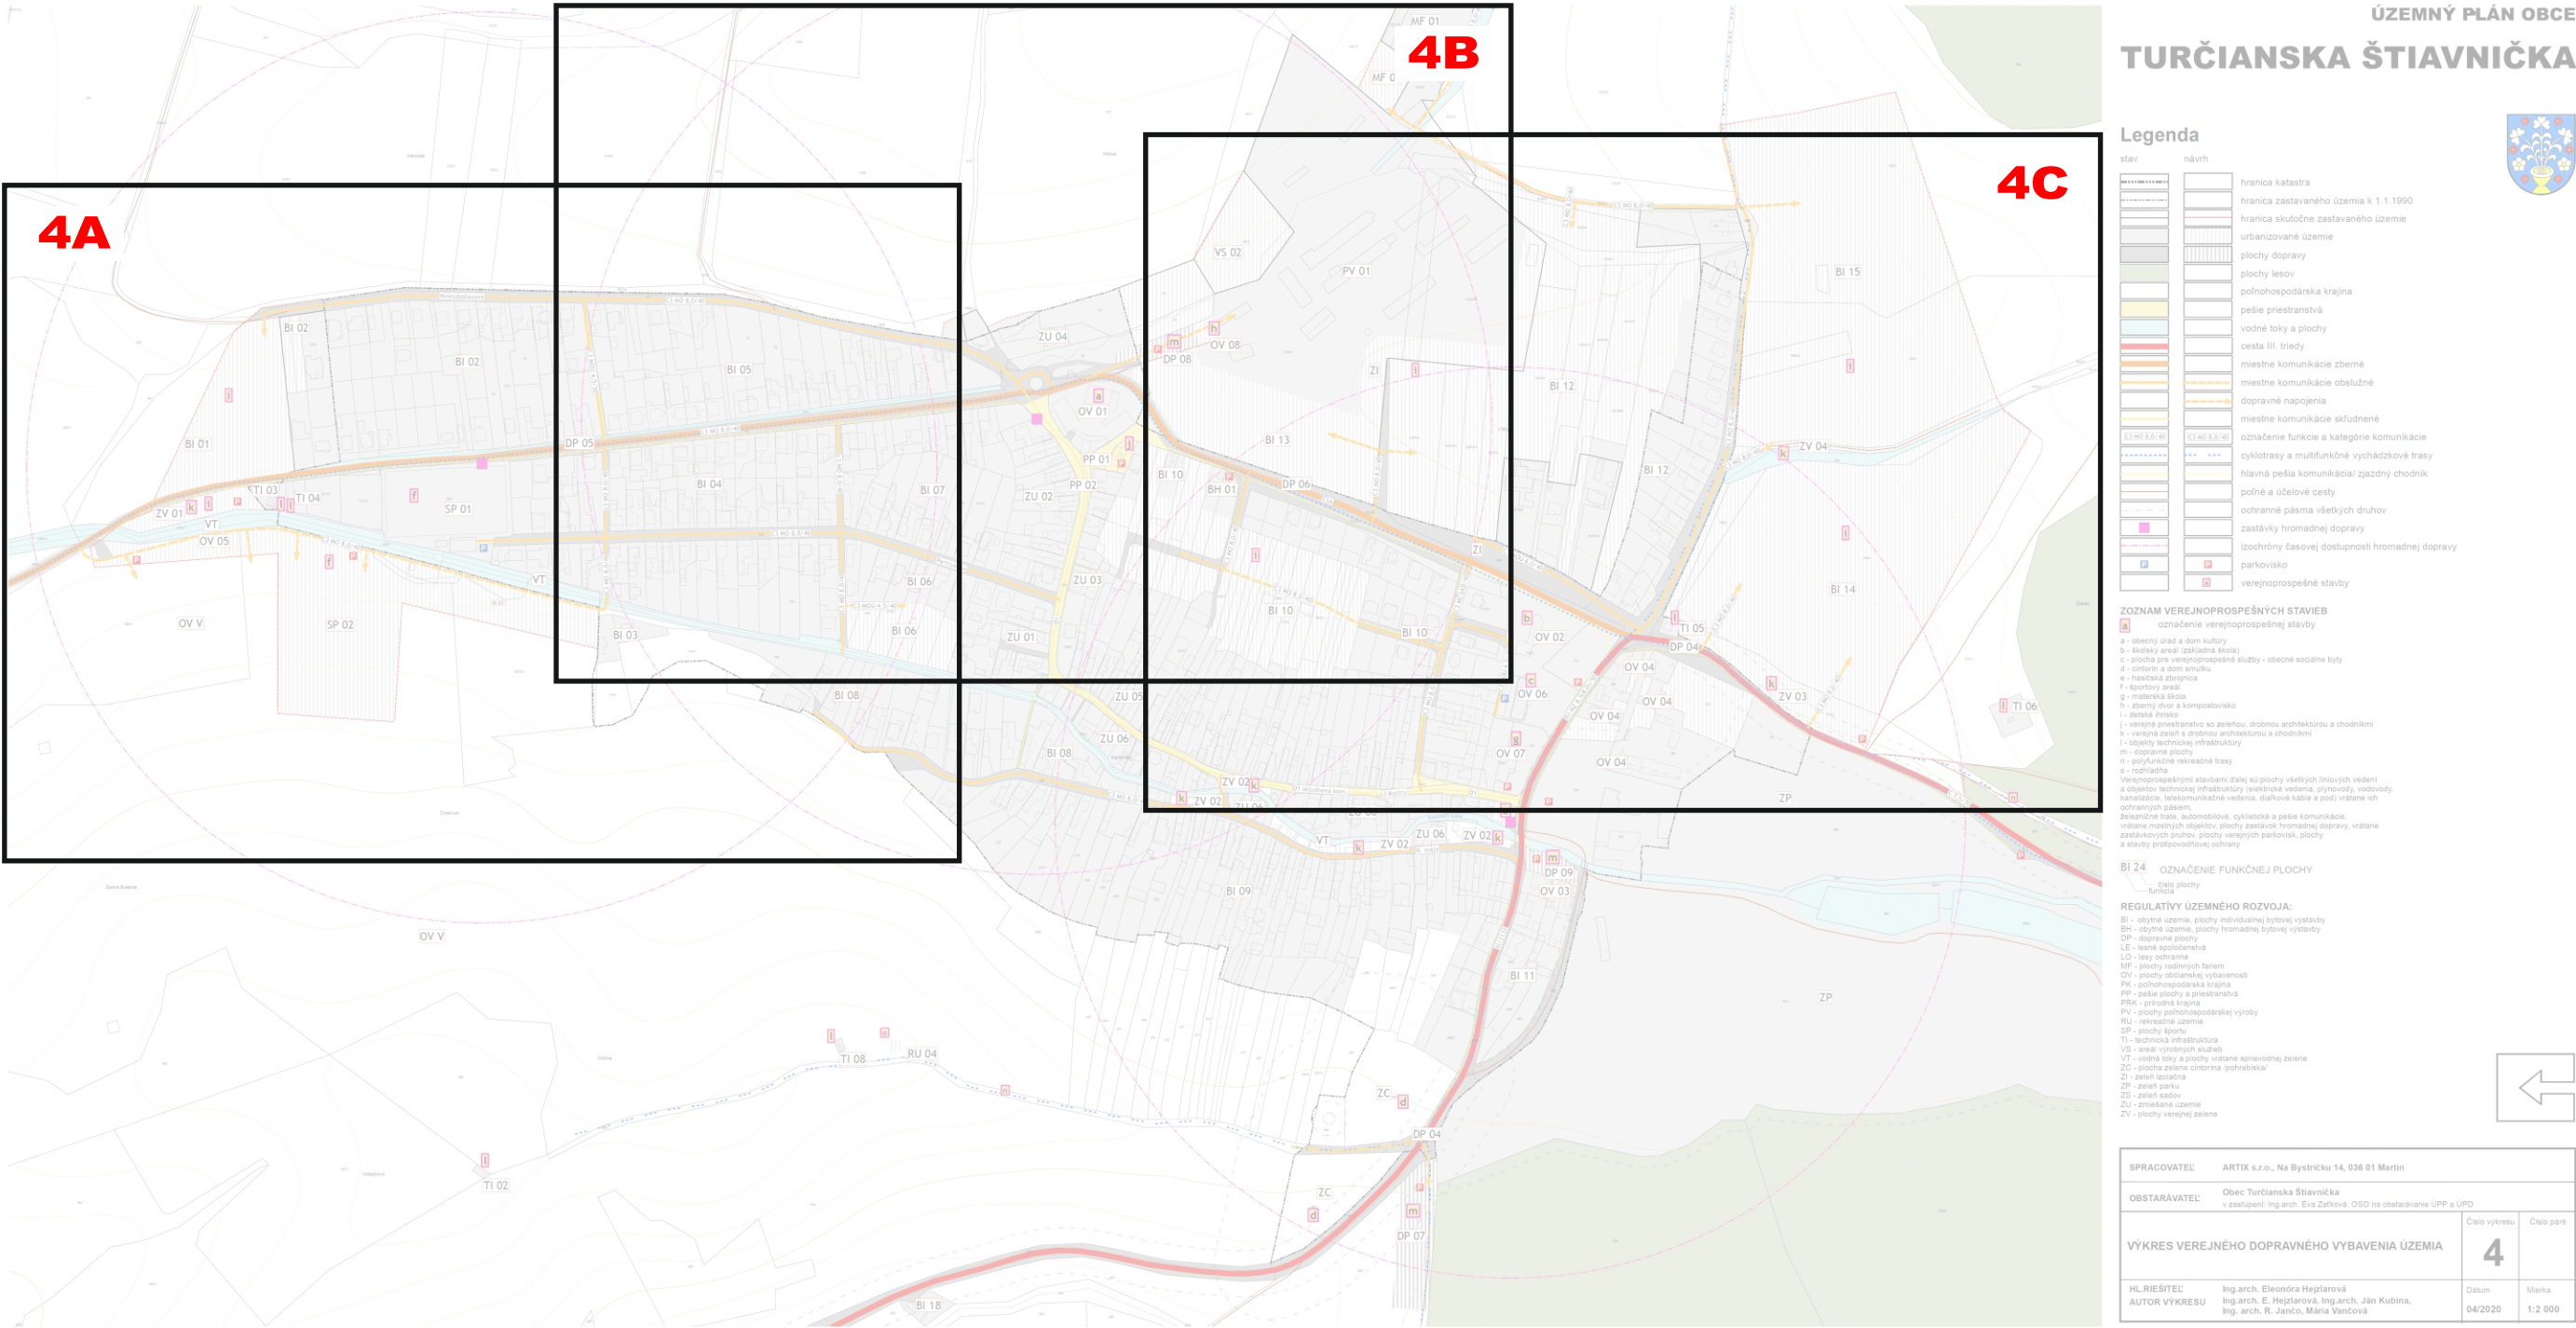


4A

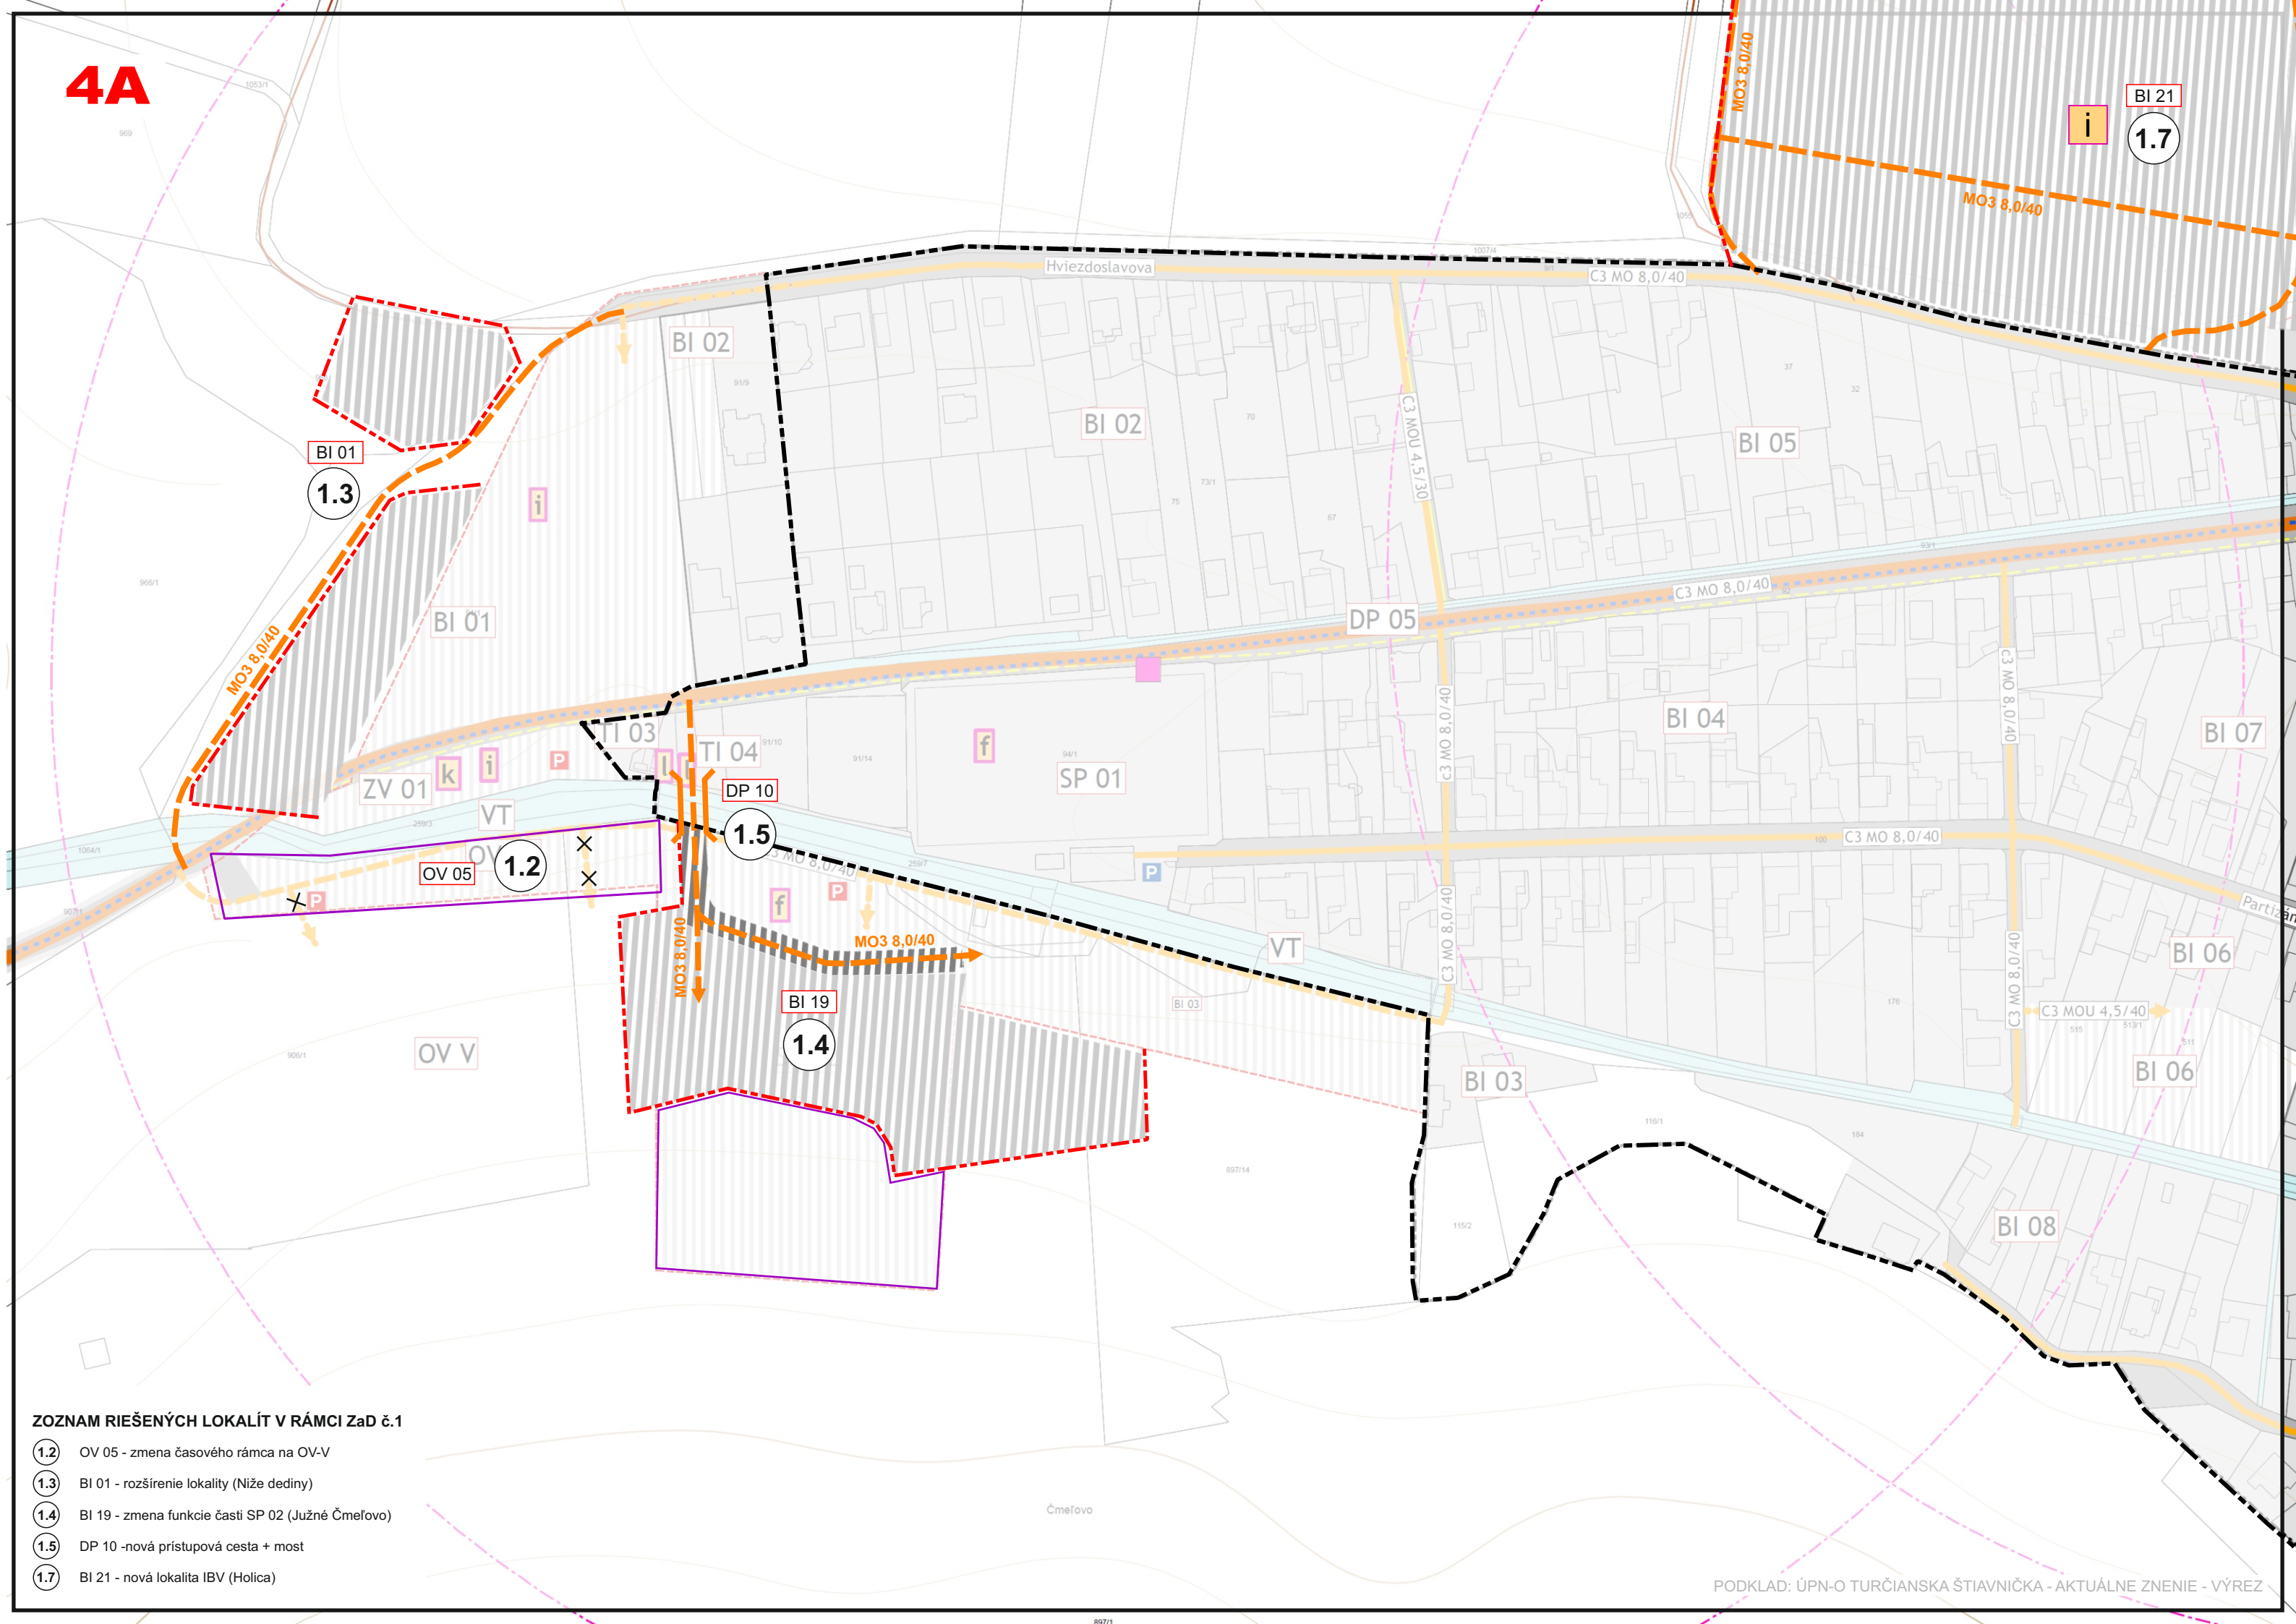

ZOZNAM RIEŠENÝCH LOKALÍT V RÁMCI ZaD č.1

- 1.2 OV 05 - zmena časového rámca na OV-V
- 1.3 BI 01 - rozšírenie lokality (Niže dediny)
- 1.4 BI 19 - zmena funkcie časti SP 02 (Južné Čmeľovo)
- 1.5 DP 10 - nová prístupová cesta + most
- 1.7 BI 21 - nová lokalita IBV (Holica)


4B

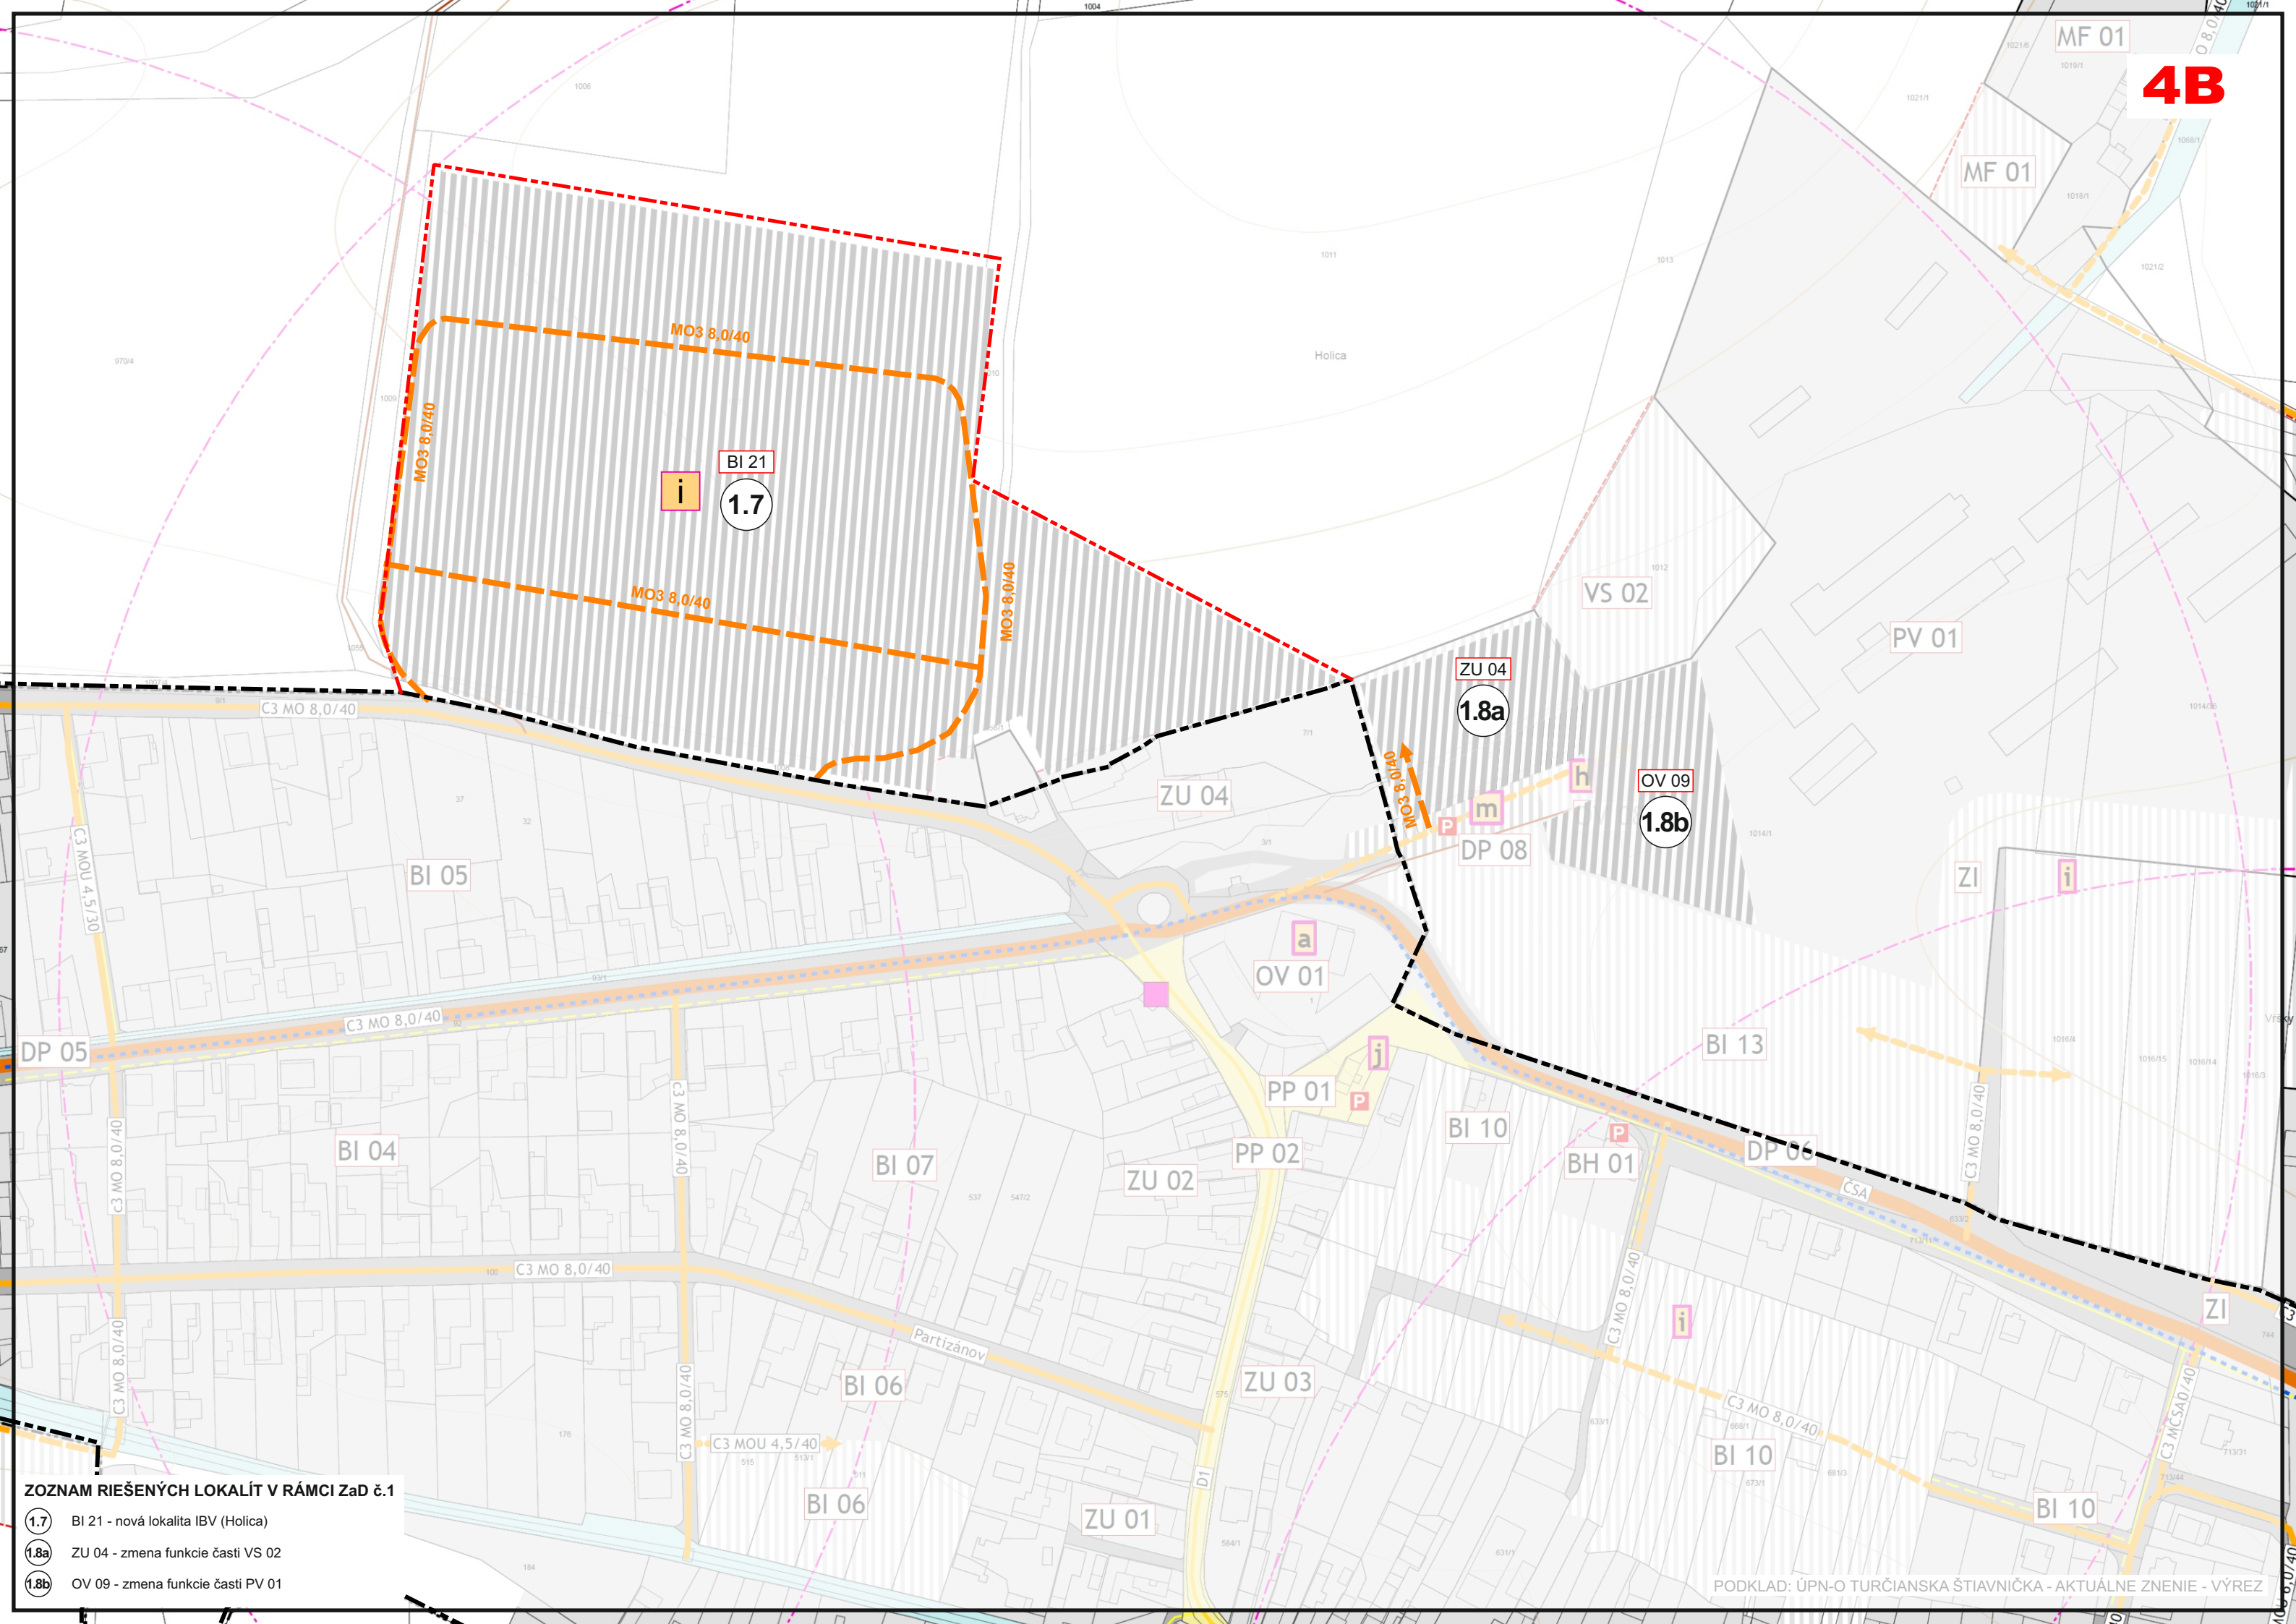

ZOZNAM RIEŠENÝCH LOKALÍT V RÁMCI ZaD č.1

- 1.7 BI 21 - nová lokalita IBV (Holica)
- 1.8a ZU 04 - zmena funkcie časti VS 02
- 1.8b OV 09 - zmena funkcie časti PV 01

PODKLAD: ÚPN-O TURČIANSKA ŠTIAVNICA - AKTUÁLNE ZNENIE - VÝREZ

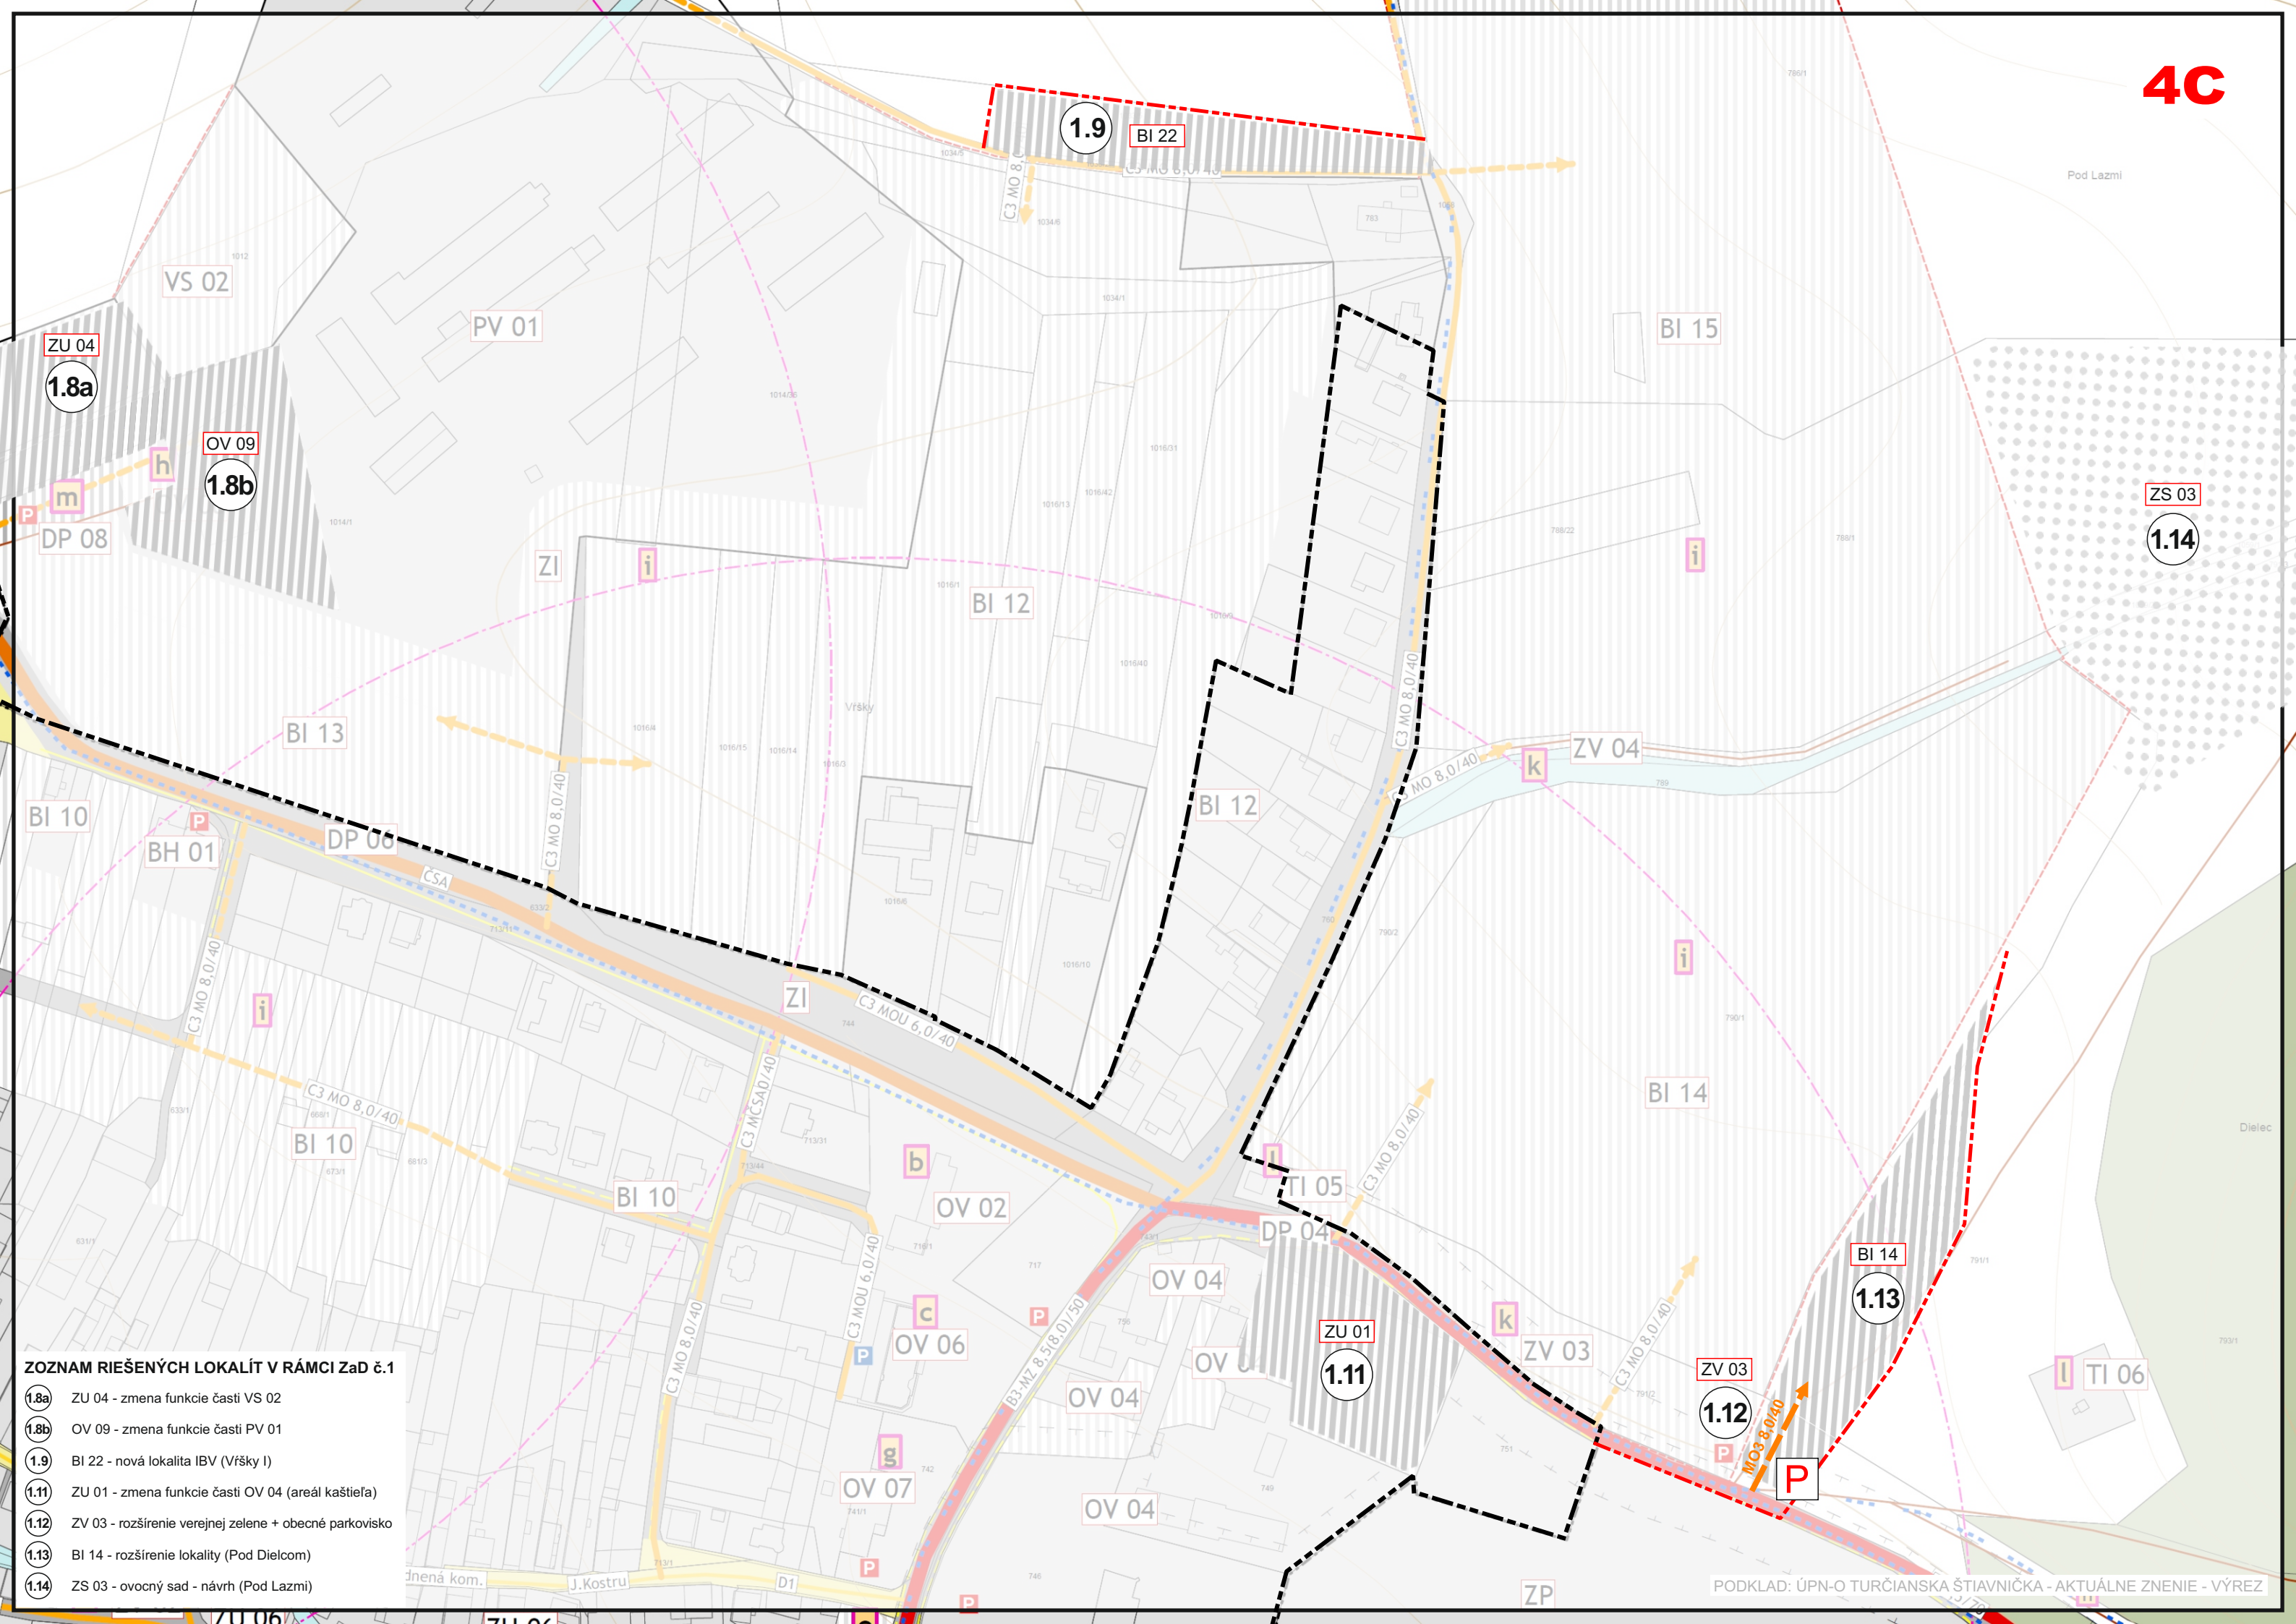

ZOZNAM RIEŠENÝCH LOKALÍT V RÁMCI Zač č.1

- 1.8a ZU 04 - zmena funkcie časti VS 02
- 1.8b OV 09 - zmena funkcie časti PV 01
- 1.9 BI 22 - nová lokalita IBV (Vršky I)
- 1.11 ZU 01 - zmena funkcie časti OV 04 (areál kaštieľa)
- 1.12 ZV 03 - rozšírenie verejnej zelene + obecné parkovisko
- 1.13 BI 14 - rozšírenie lokality (Pod Dieľcom)
- 1.14 ZS 03 - ovocný sad - návrh (Pod Lazmi)



Legenda

stav	návrh	
		hranica katastra
		hranica zastavaného územia k 1.1.1990
		zastavané územie
		urbanizované územie
		plochy dopravy
		plochy lesov
		poľnohospodárska krajina
		pešie priestranstvá
		vodné toky a plochy
		cesta III. triedy
		miestne komunikácie zberné
		obslužná komunikácia
		dopravné napojenia
		miestne komunikácie skľudnené
		označenie funkcie a kategórie komunikácie
		cyklotrasy a multifunkčné vychádzkové trasy
		hlavná pešia komunikácia/ zjazdny chodník
		poľné a účelové cesty
		ochranné pásma všetkých druhov
		zastávky hromadnej dopravy
		izochróny časovej dostupnosti hromadnej dopravy
		parkovisko
		označenie verejnoprospešnej stavby
		zeleň sádov
		mostný objekt
		označenie funkčnej plochy
		čísla riešených lokalít v rámci ZaD č.1
		javy na zrušenie, neplatné údaje

výhľadové javy

	plochy občianskej vybavenosti
	výhľad

ZOZNAM VEREJNOPROSPEŠNÝCH STAVIEB

i označenie verejnoprospešnej stavby


- a - obecný úrad a dom kultúry
 - b - školský areál (základná škola)
 - c - plocha pre verejnoprospešné služby - obecné sociálne byty
 - d - cintorín a dom smútku
 - e - hasičská zbrojnica
 - f - športový areál
 - g - materská škola
 - h - zberný dvor a kompostovisko
 - i - detské ihrisko
 - j - verejné priestranstvo so zeleňou, drobnou architektúrou a chodníkmi
 - k - verejná zeleň s drobnou architektúrou a chodníkmi
 - l - objekty technickej infraštruktúry
 - m - dopravné plochy
 - n - polyfunkčné rekreačné trasy
 - o - rozhľadňa
- Verejnoprospešnými stavbami ďalej sú: plochy všetkých líniových vedení a objektov technickej infraštruktúry (elektrické vedenia, plynovody, vodovody, kanalizácie, telekomunikačné vedenia, diaľkové káble a pod) vrátane ich ochranných pásiem, železničné trate, automobilové, cyklistické a pešie komunikácie, vrátane mostných objektov, plochy zastávok hromadnej dopravy, vrátane zastávkových pruhov, plochy verejných parkovísk, plochy a stavby protipovodňovej ochrany

BI 01 OZNAČENIE FUNKČNEJ PLOCHY

BI 01 číslo plochy funkcia

REGULATÍVY ÚZEMNÉHO ROZVOJA:

- BI - obytné územie, plochy individuálnej bytovej výstavby
- BH - obytné územie, plochy hromadnej bytovej výstavby
- DP - dopravné plochy
- LE - lesné spoločenstvá
- LO - lesy ochranné
- MF - plochy rodinných fariem
- OV - plochy občianskej vybavenosti
- PK - poľnohospodárska krajina
- PP - pešie plochy a priestranstvá
- PRK - prírodná krajina
- PV - plochy poľnohospodárskej výroby
- RU - rekreačné územie
- SP - plochy športu
- TI - technická infraštruktúra
- VS - areál výrobných služieb
- VT - vodné toky a plochy vrátane sprievodnej zelene
- VU - výrobné územie
- ZC - plocha zelene cintorína /pohrebiska/
- ZI - zeleň izolačná
- ZP - zeleň parku
- ZS - zeleň sádov
- ZU - zmiešané územie
- ZV - plochy verejnej zelene

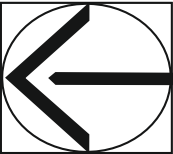

SPRACOVATEĽ		ENDE, s.r.o.	
OBSTARÁVATEĽ		Obec Turčianska štiavnička	
VÝKRES VEREJNÉHO DOPRAVNÉHO VYBAVENIA ÚZEMIA		Číslo výkresu	Číslo paré
		4	
HL.RIEŠITEĽ	Ing.arch. Eleonóra Hejzlarová	Dátum	Mierka
GRAFICKÉ SPRACOVANIE	Dávid Sebastián Hejzlar	12/2024	1 : 2 000