




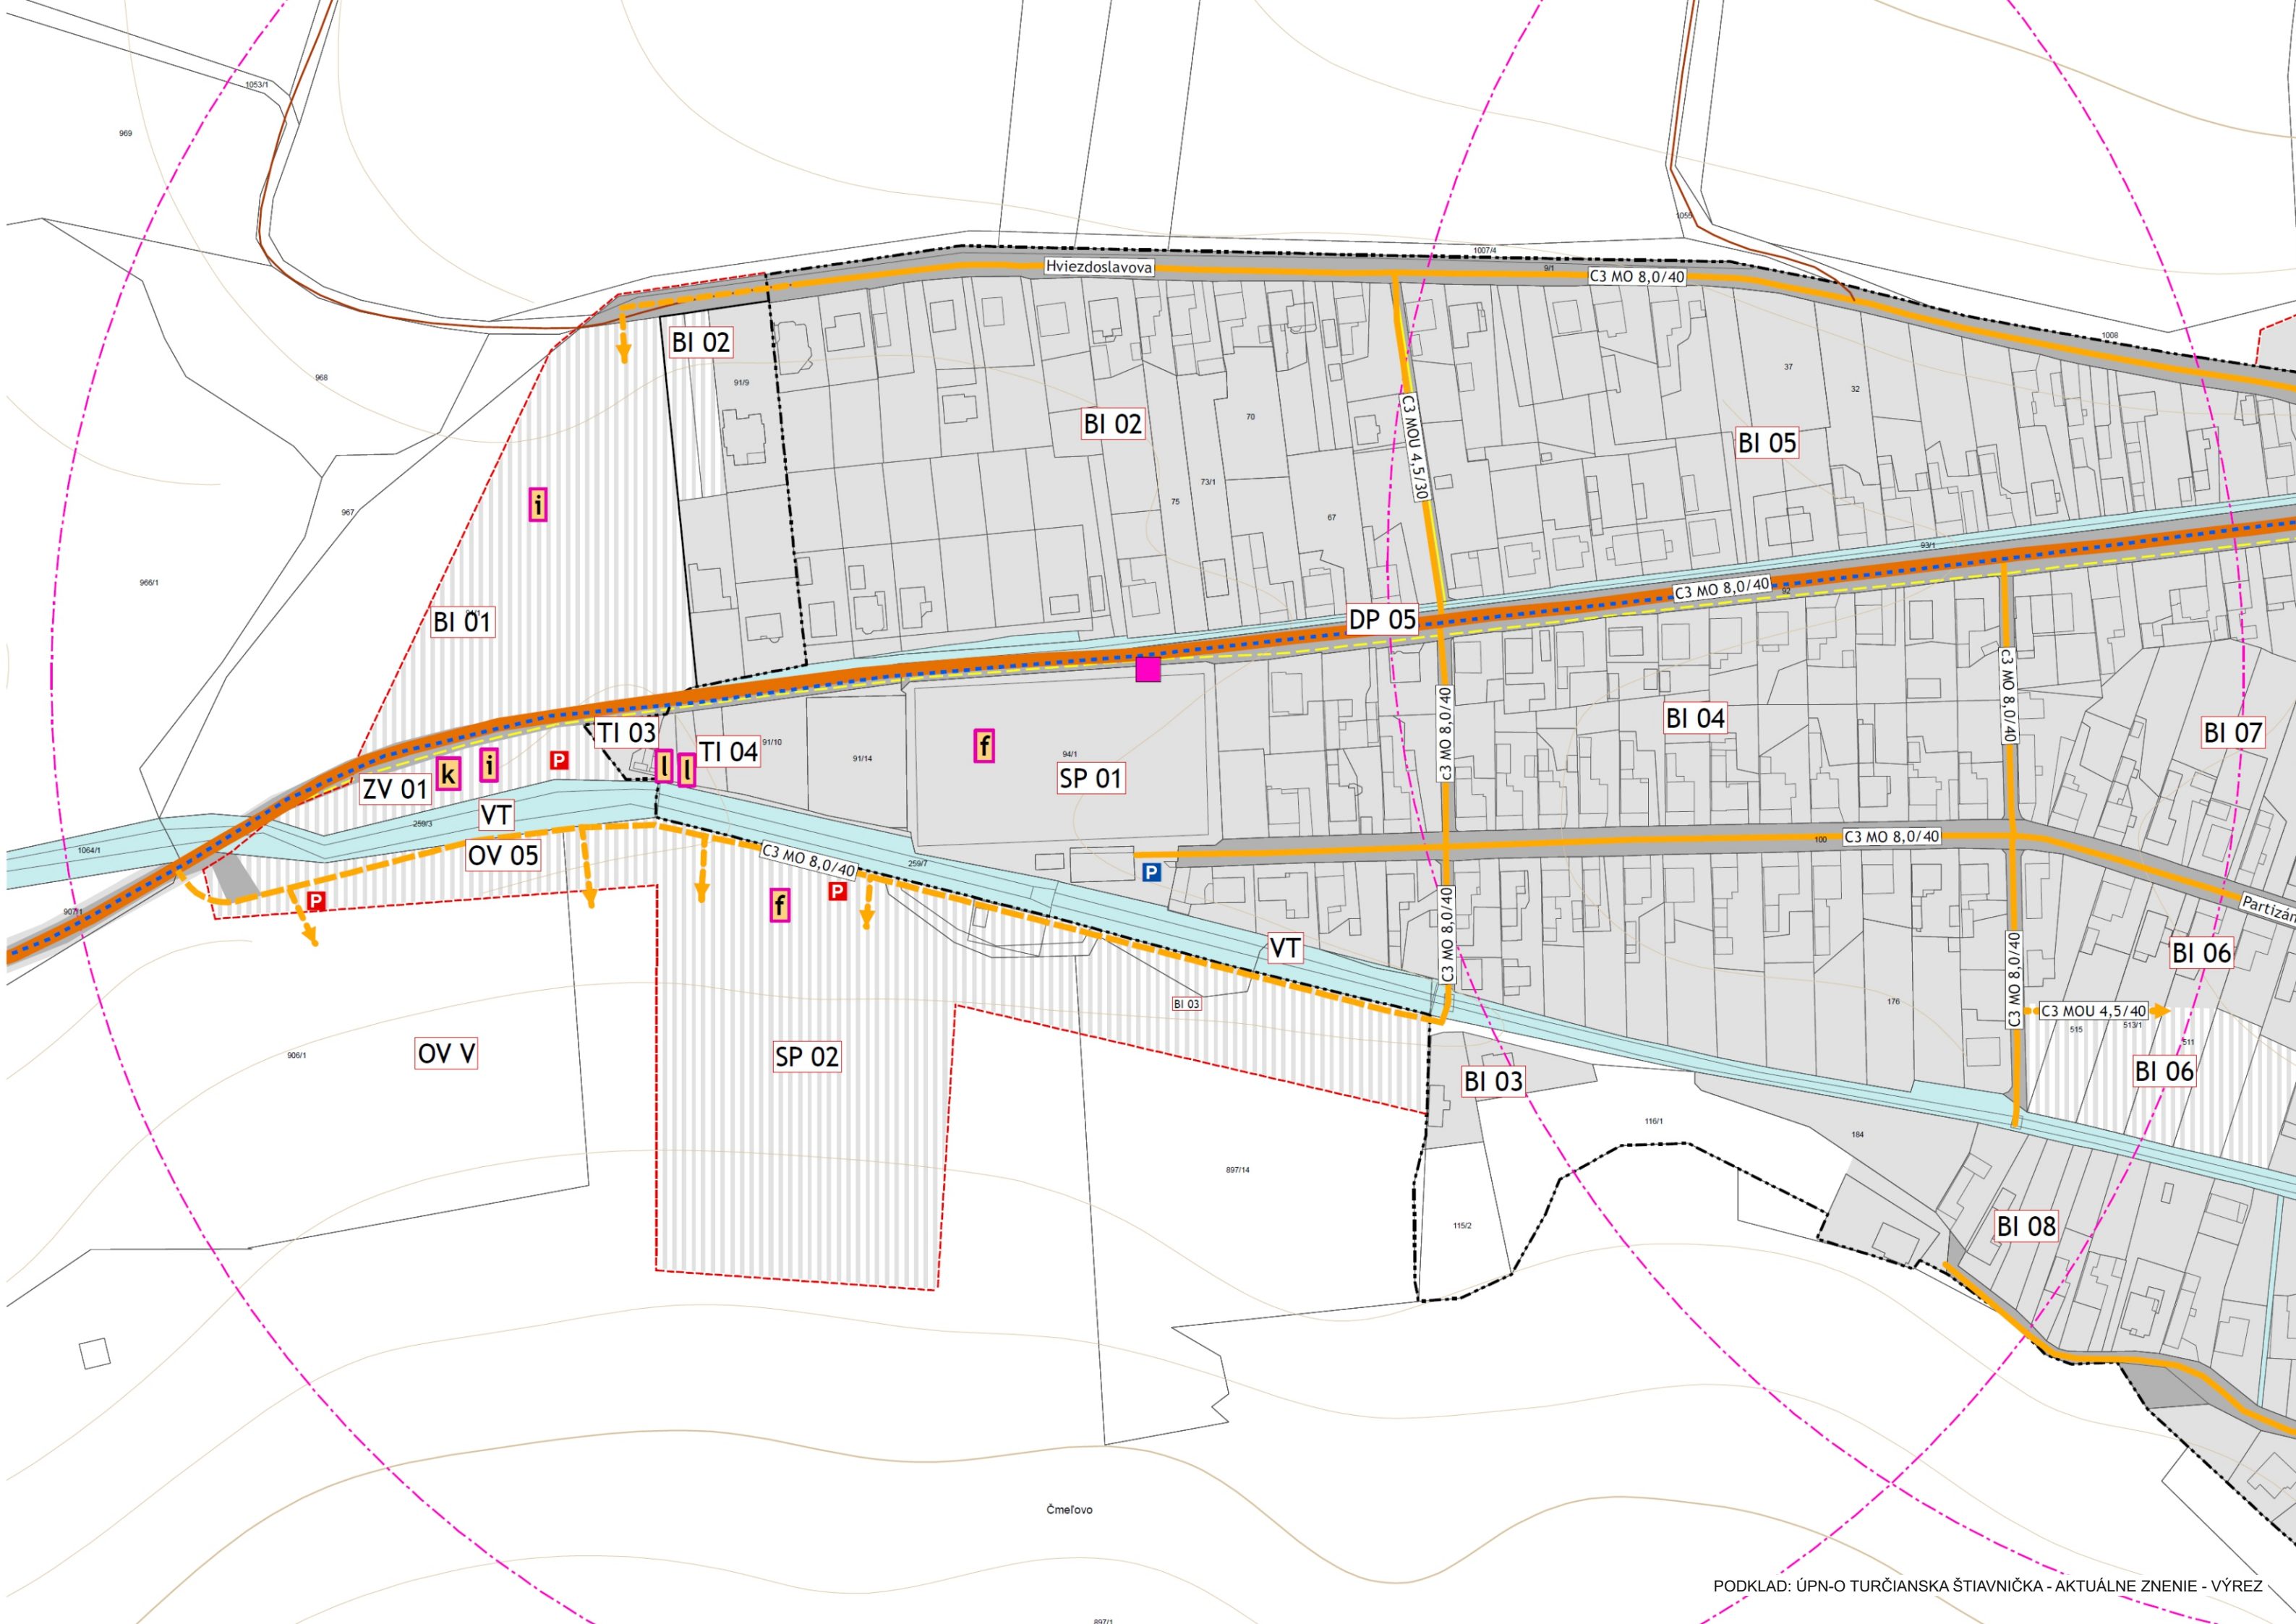

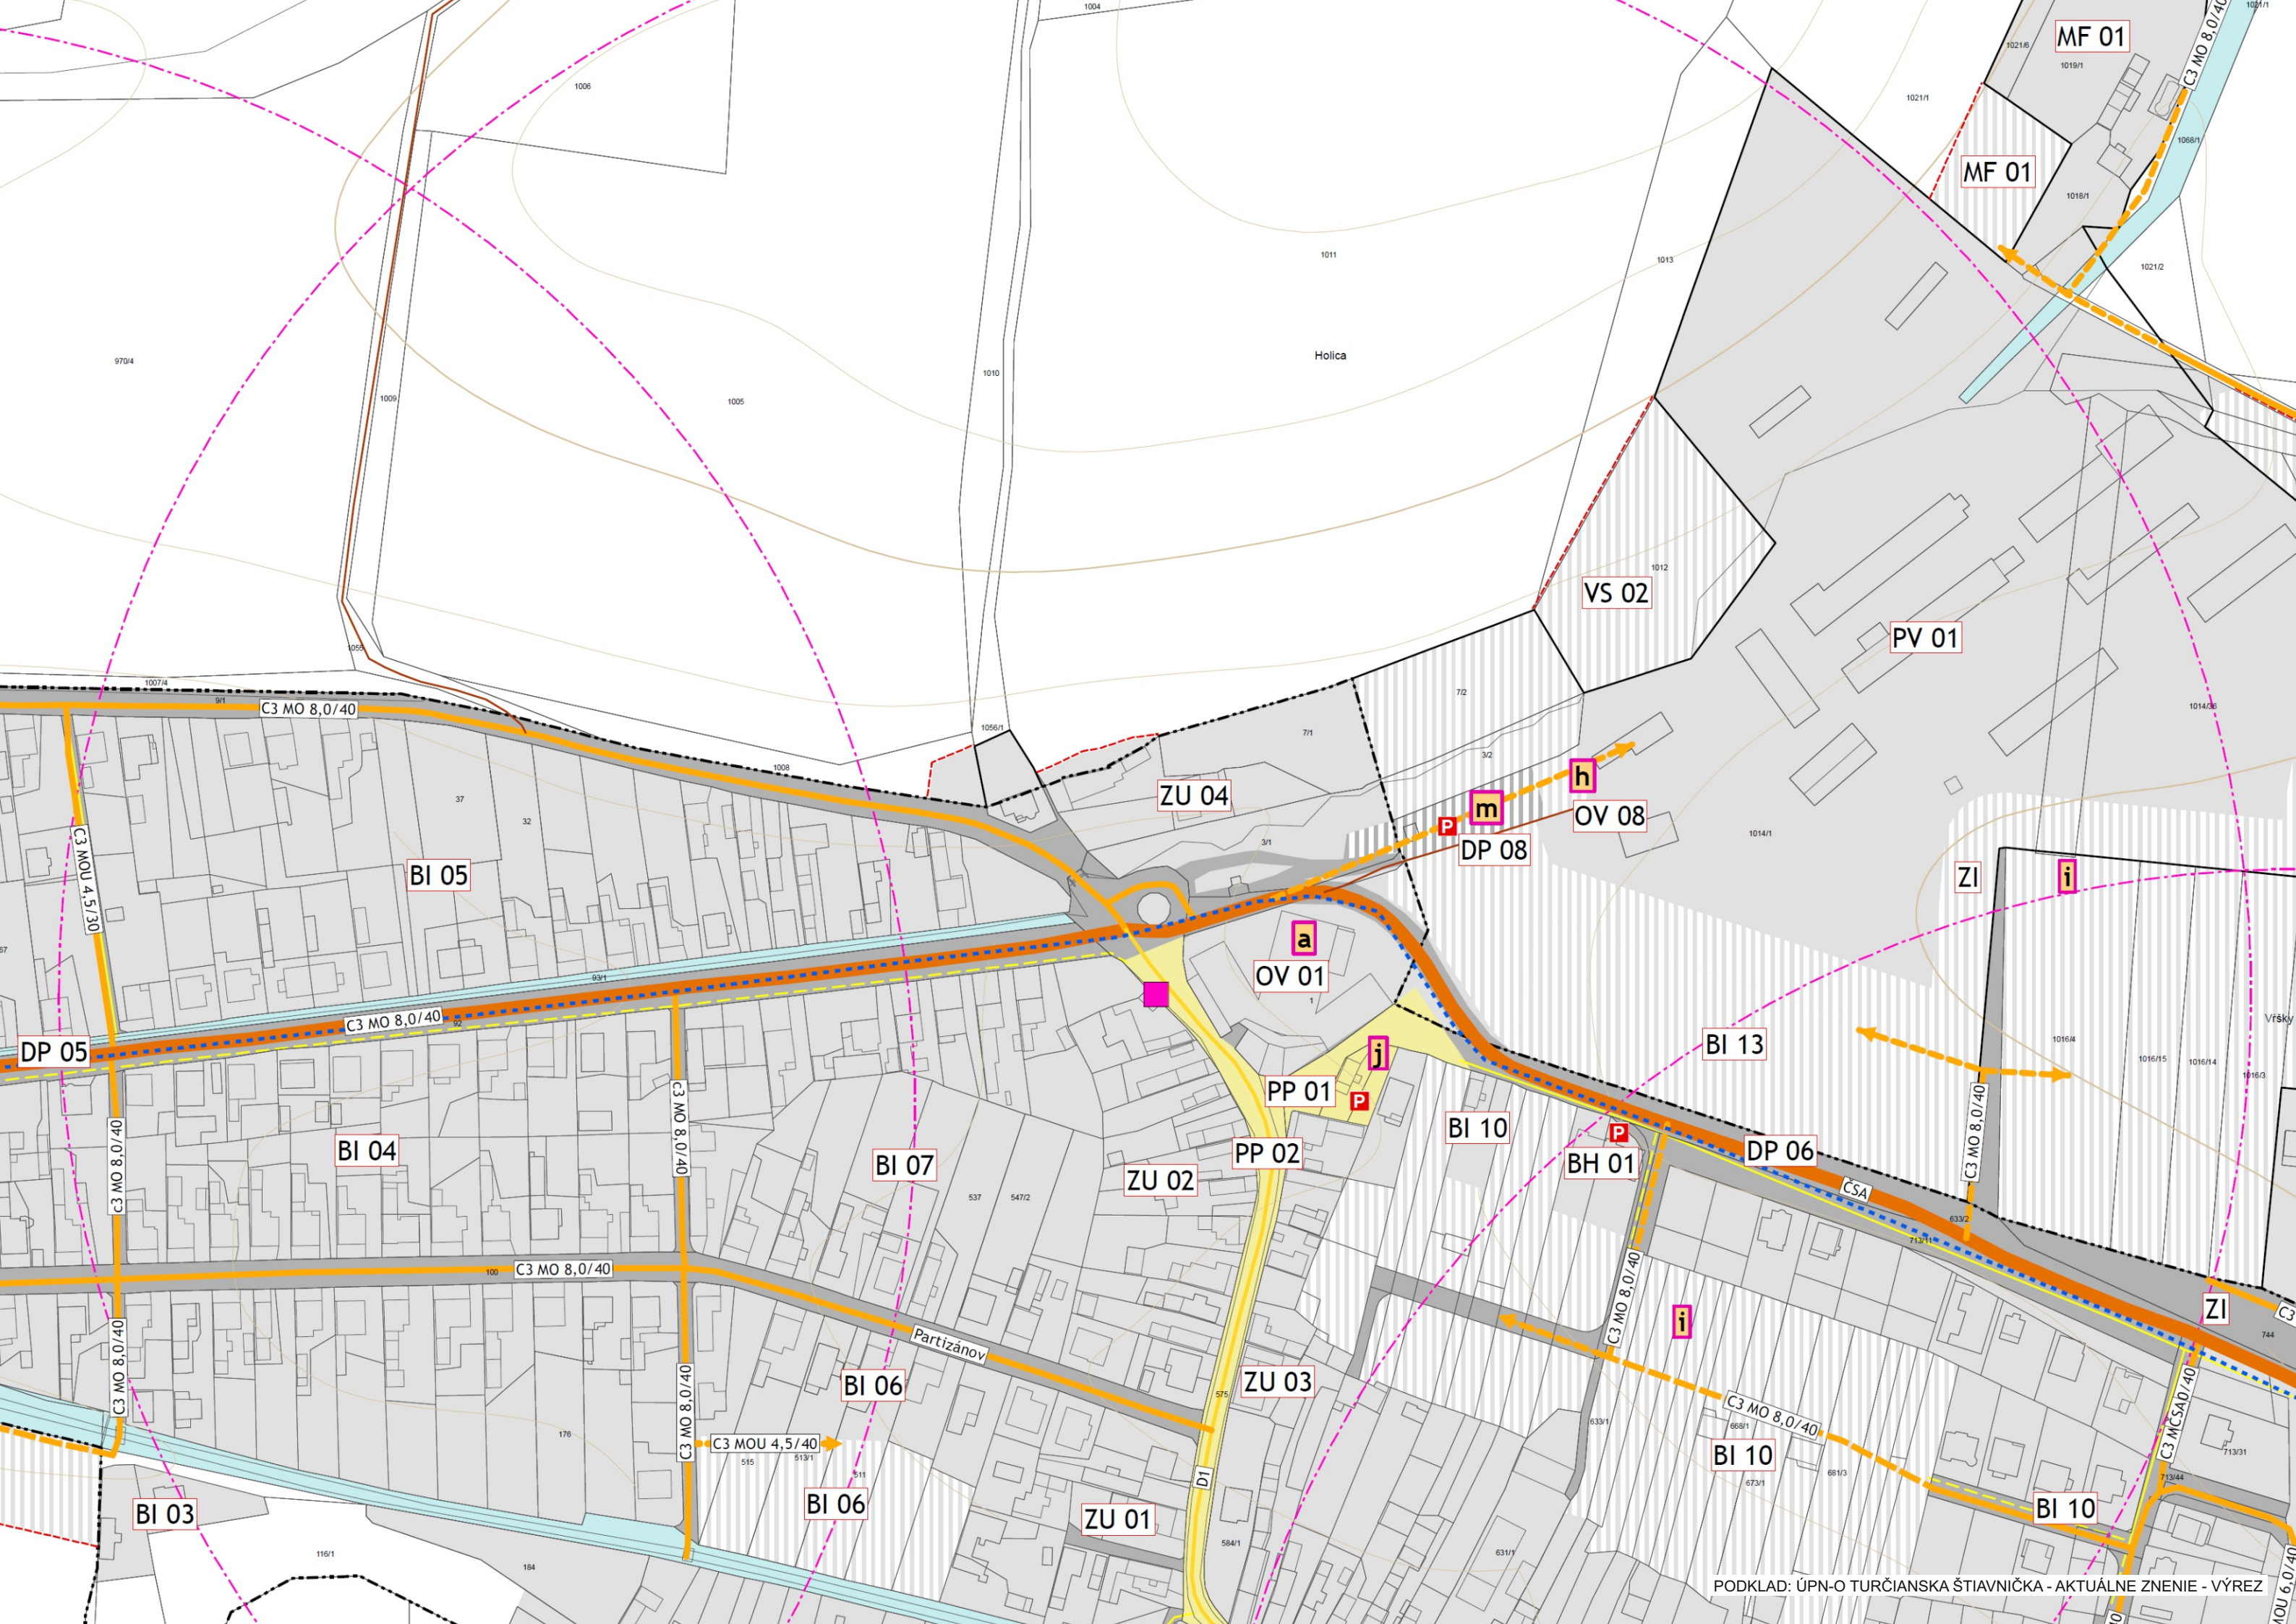

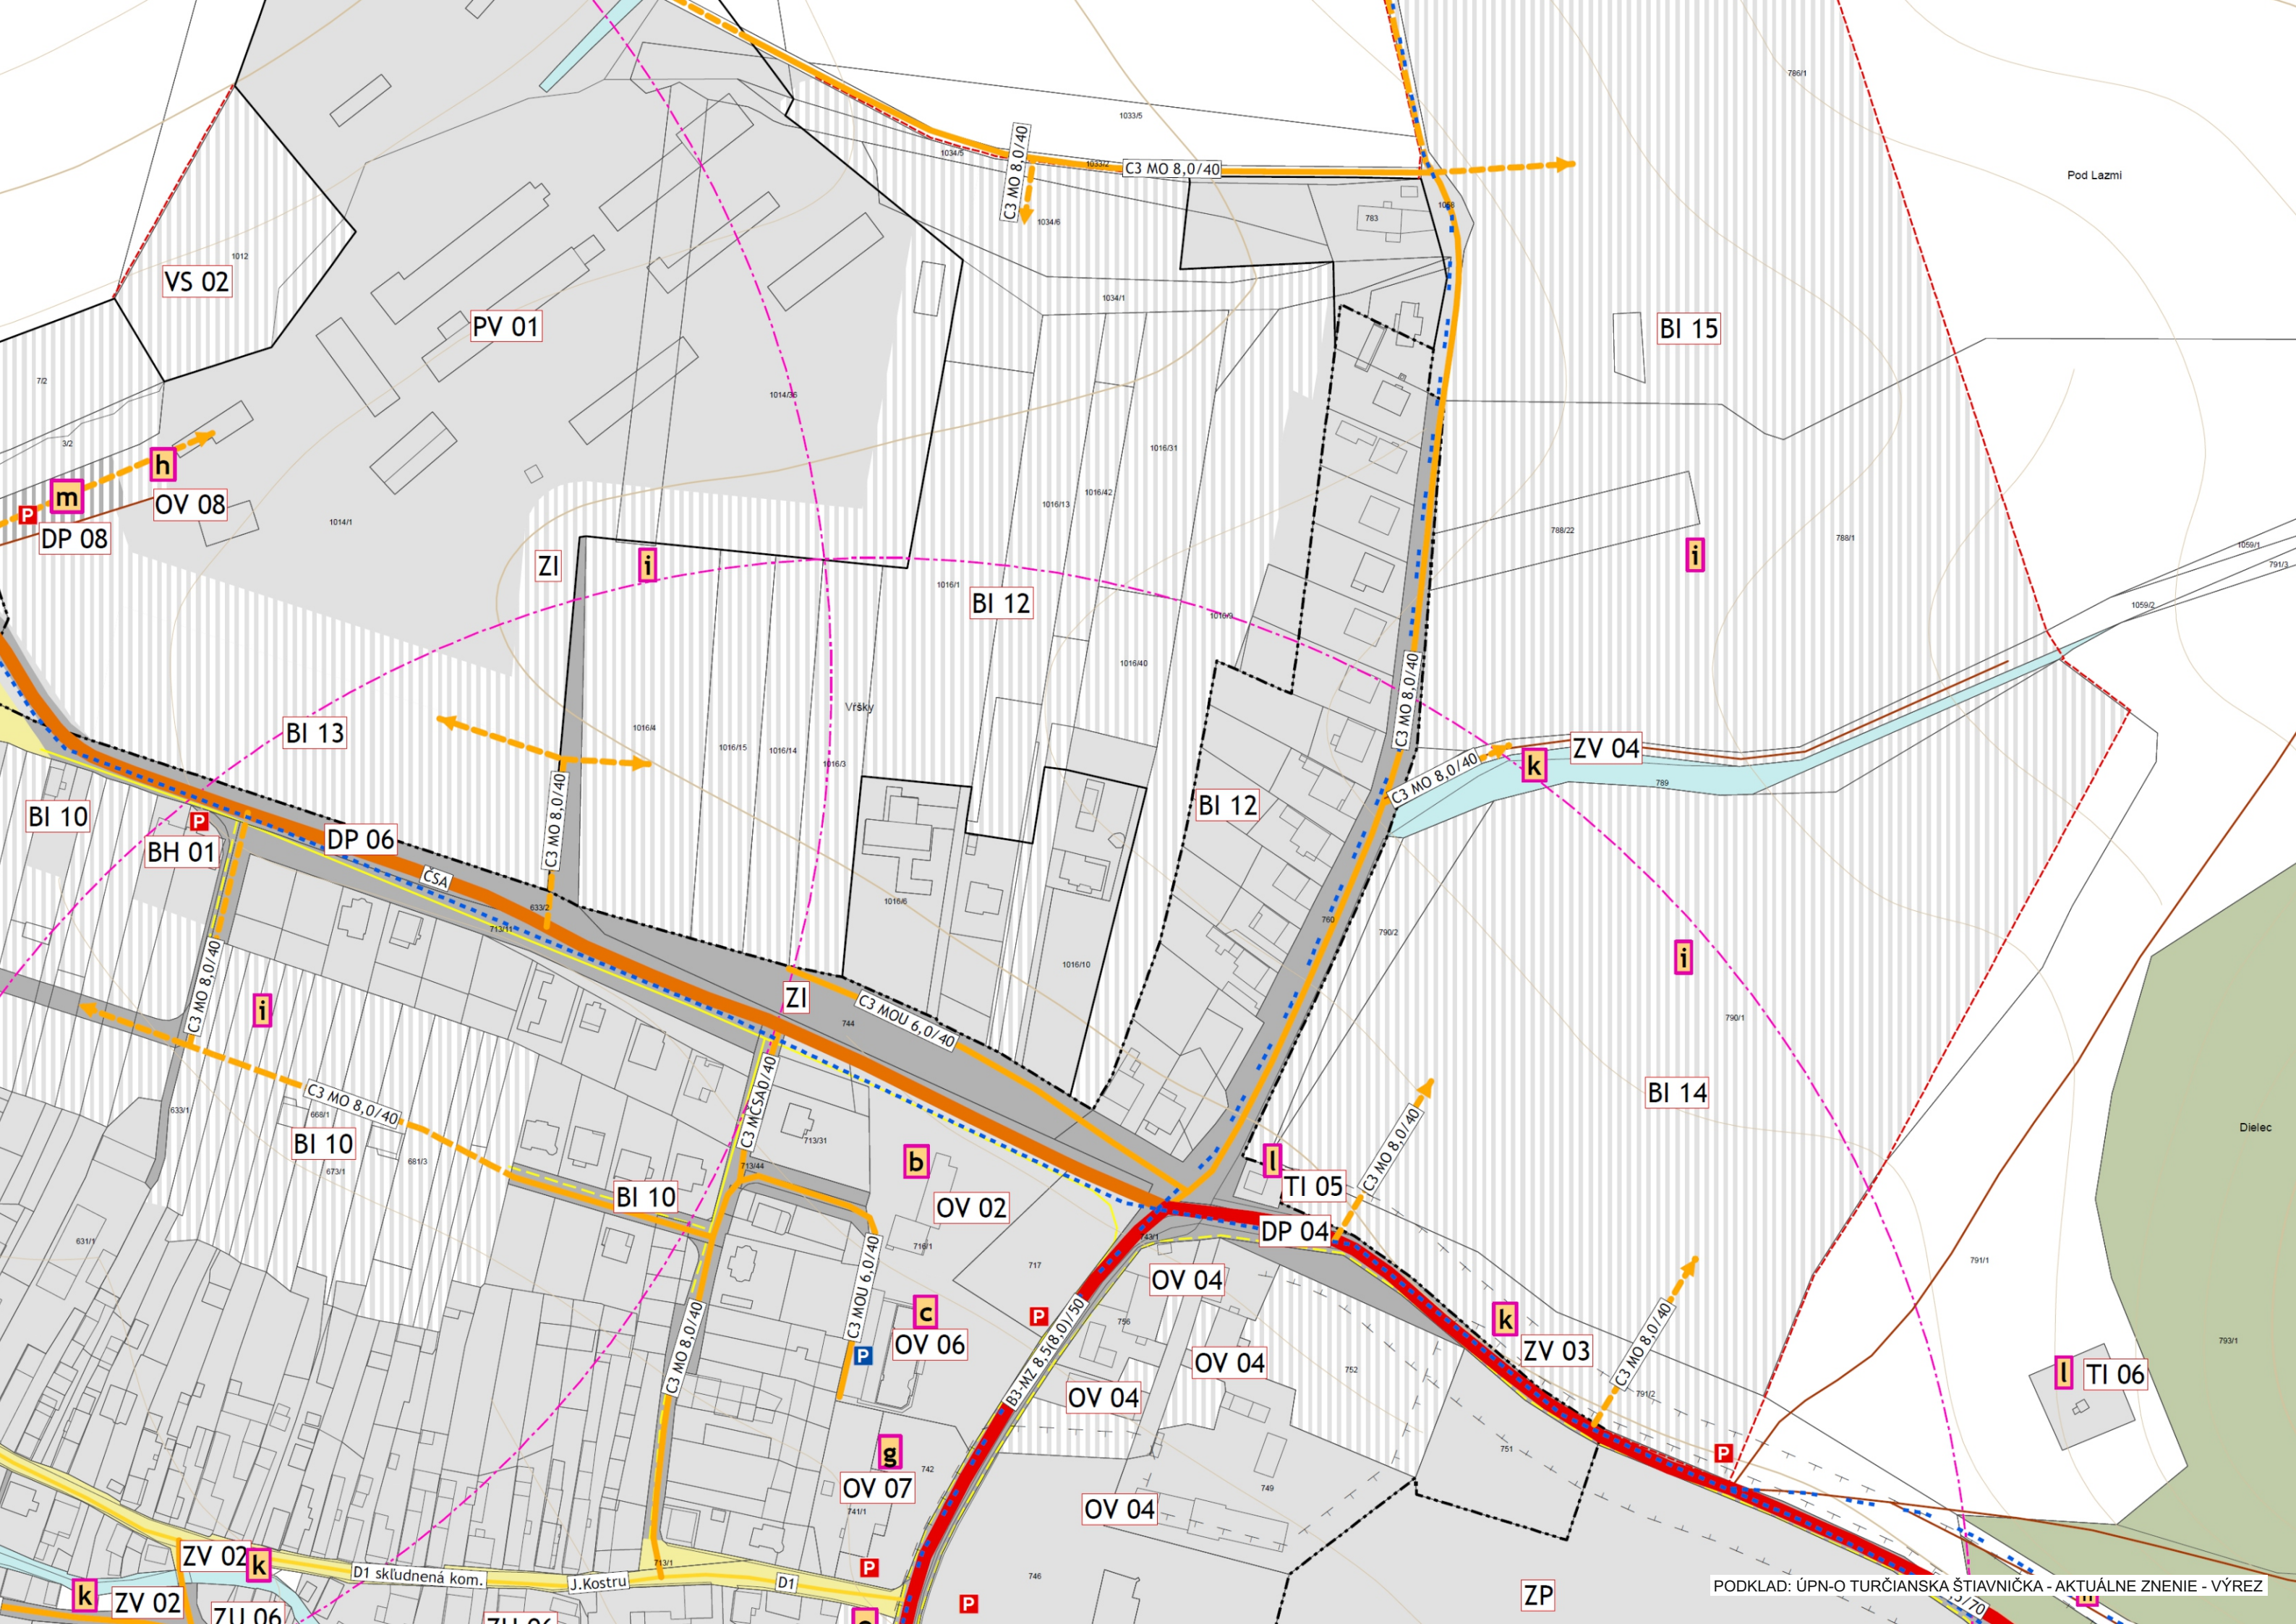



Legenda

stav	návrh	
		hranica katastra
		hranica zastavaného územia k 1.1.1990
		hranica skutočne zastavaného územia
		urbanizované územie
		plochy dopravy
		plochy lesov
		poľnohospodárska krajina
		pešie priestranstvá
		vodné toky a plochy
		cesta III. triedy
		miestne komunikácie zberné
		miestne komunikácie obslužné
		dopravné napojenia
		miestne komunikácie skľudnené
		označenie funkcie a kategórie komunikácie
		cyklotrasy a multifunkčné vychádzkové trasy
		hlavná pešia komunikácia/ zjazdny chodník
		poľné a účelové cesty
		ochranné pásma všetkých druhov
		zastávky hromadnej dopravy
		izochróny časovej dostupnosti hromadnej dopravy
		parkovisko
		verejnoprospešné stavby

ZOZNAM VEREJNOPROSPEŠNÝCH STAVIEB

a	označenie verejnoprospešnej stavby
a	- obecný úrad a dom kultúry
b	- školský areál (základná škola)
c	- plocha pre verejnoprospešné služby - obecné sociálne byty
d	- cintorín a dom smútku
e	- hasičská zbrojnica
f	- športový areál
g	- materská škola
h	- zberný dvor a kompostovisko
i	- detské ihrisko
j	- verejné priestranstvo so zeleňou, drobnou architektúrou a chodníkmi
k	- verejná zeleň s drobnou architektúrou a chodníkmi
l	- objekty technickej infraštruktúry
m	- dopravné plochy
n	- polyfunkčné rekreačné trasy
o	- rozhľadňa
Verejnoprospešnými stavbami ďalej sú: plochy všetkých líniových vedení a objektov technickej infraštruktúry (elektrické vedenia, plynovody, vodovody, kanalizácie, telekomunikačné vedenia, diaľkové káble a pod) vrátane ich ochranných pásiem, železničné trate, automobilové, cyklistické a pešie komunikácie, vrátane mostných objektov, plochy zastávok hromadnej dopravy, vrátane zastávkových pruhov, plochy verejných parkovísk, plochy a stavby protipovodňovej ochrany	


BI 24 OZNAČENIE FUNKČNEJ PLOCHY

číslo plochy
funkcia

REGULATÍVY ÚZEMNÉHO ROZVOJA:

- BI - obytné územie, plochy individuálnej bytovej výstavby
- BH - obytné územie, plochy hromadnej bytovej výstavby
- DP - dopravné plochy
- LE - lesné spoločenstvá
- LO - lesy ochranné
- MF - plochy rodinných fariem
- OV - plochy občianskej vybavenosti
- PK - poľnohospodárska krajina
- PP - pešie plochy a priestranstvá
- PRK - prírodná krajina
- PV - plochy poľnohospodárskej výroby
- RU - rekreačné územie
- SP - plochy športu
- TI - technická infraštruktúra
- VS - areál výrobných služieb
- VT - vodné toky a plochy vrátane sprievodnej zelene

- ZC - plocha zelene cintorína /pohrebiska/
- ZI - zeleň izolačná
- ZP - zeleň parku
- ZS - zeleň sádov
- ZU - zmiešané územie
- ZV - plochy verejnej zelene

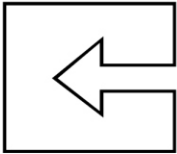

SPRACOVATEĽ	ARTIX s.r.o., Na Bystričku 14, 036 01 Martin		
OBSTARÁVATEĽ	Obec Turčianska Štiavnička v zastúpení: Ing.arch. Eva Zaťková, OSO na obstarávanie ÚPP a ÚPD		
VÝKRES VEREJNÉHO DOPRAVNÉHO VYBAVENIA ÚZEMIA		Číslo výkresu 4	Číslo paré
HL.RIEŠITEĽ AUTOR VÝKRESU	Ing.arch. Eleonóra Hejzlarová Ing.arch. E. Hejzlarová, Ing.arch. Ján Kubina, Ing. arch. R. Jančo, Mária Vančová	Dátum 04/2020	Mierka 1:2 000