




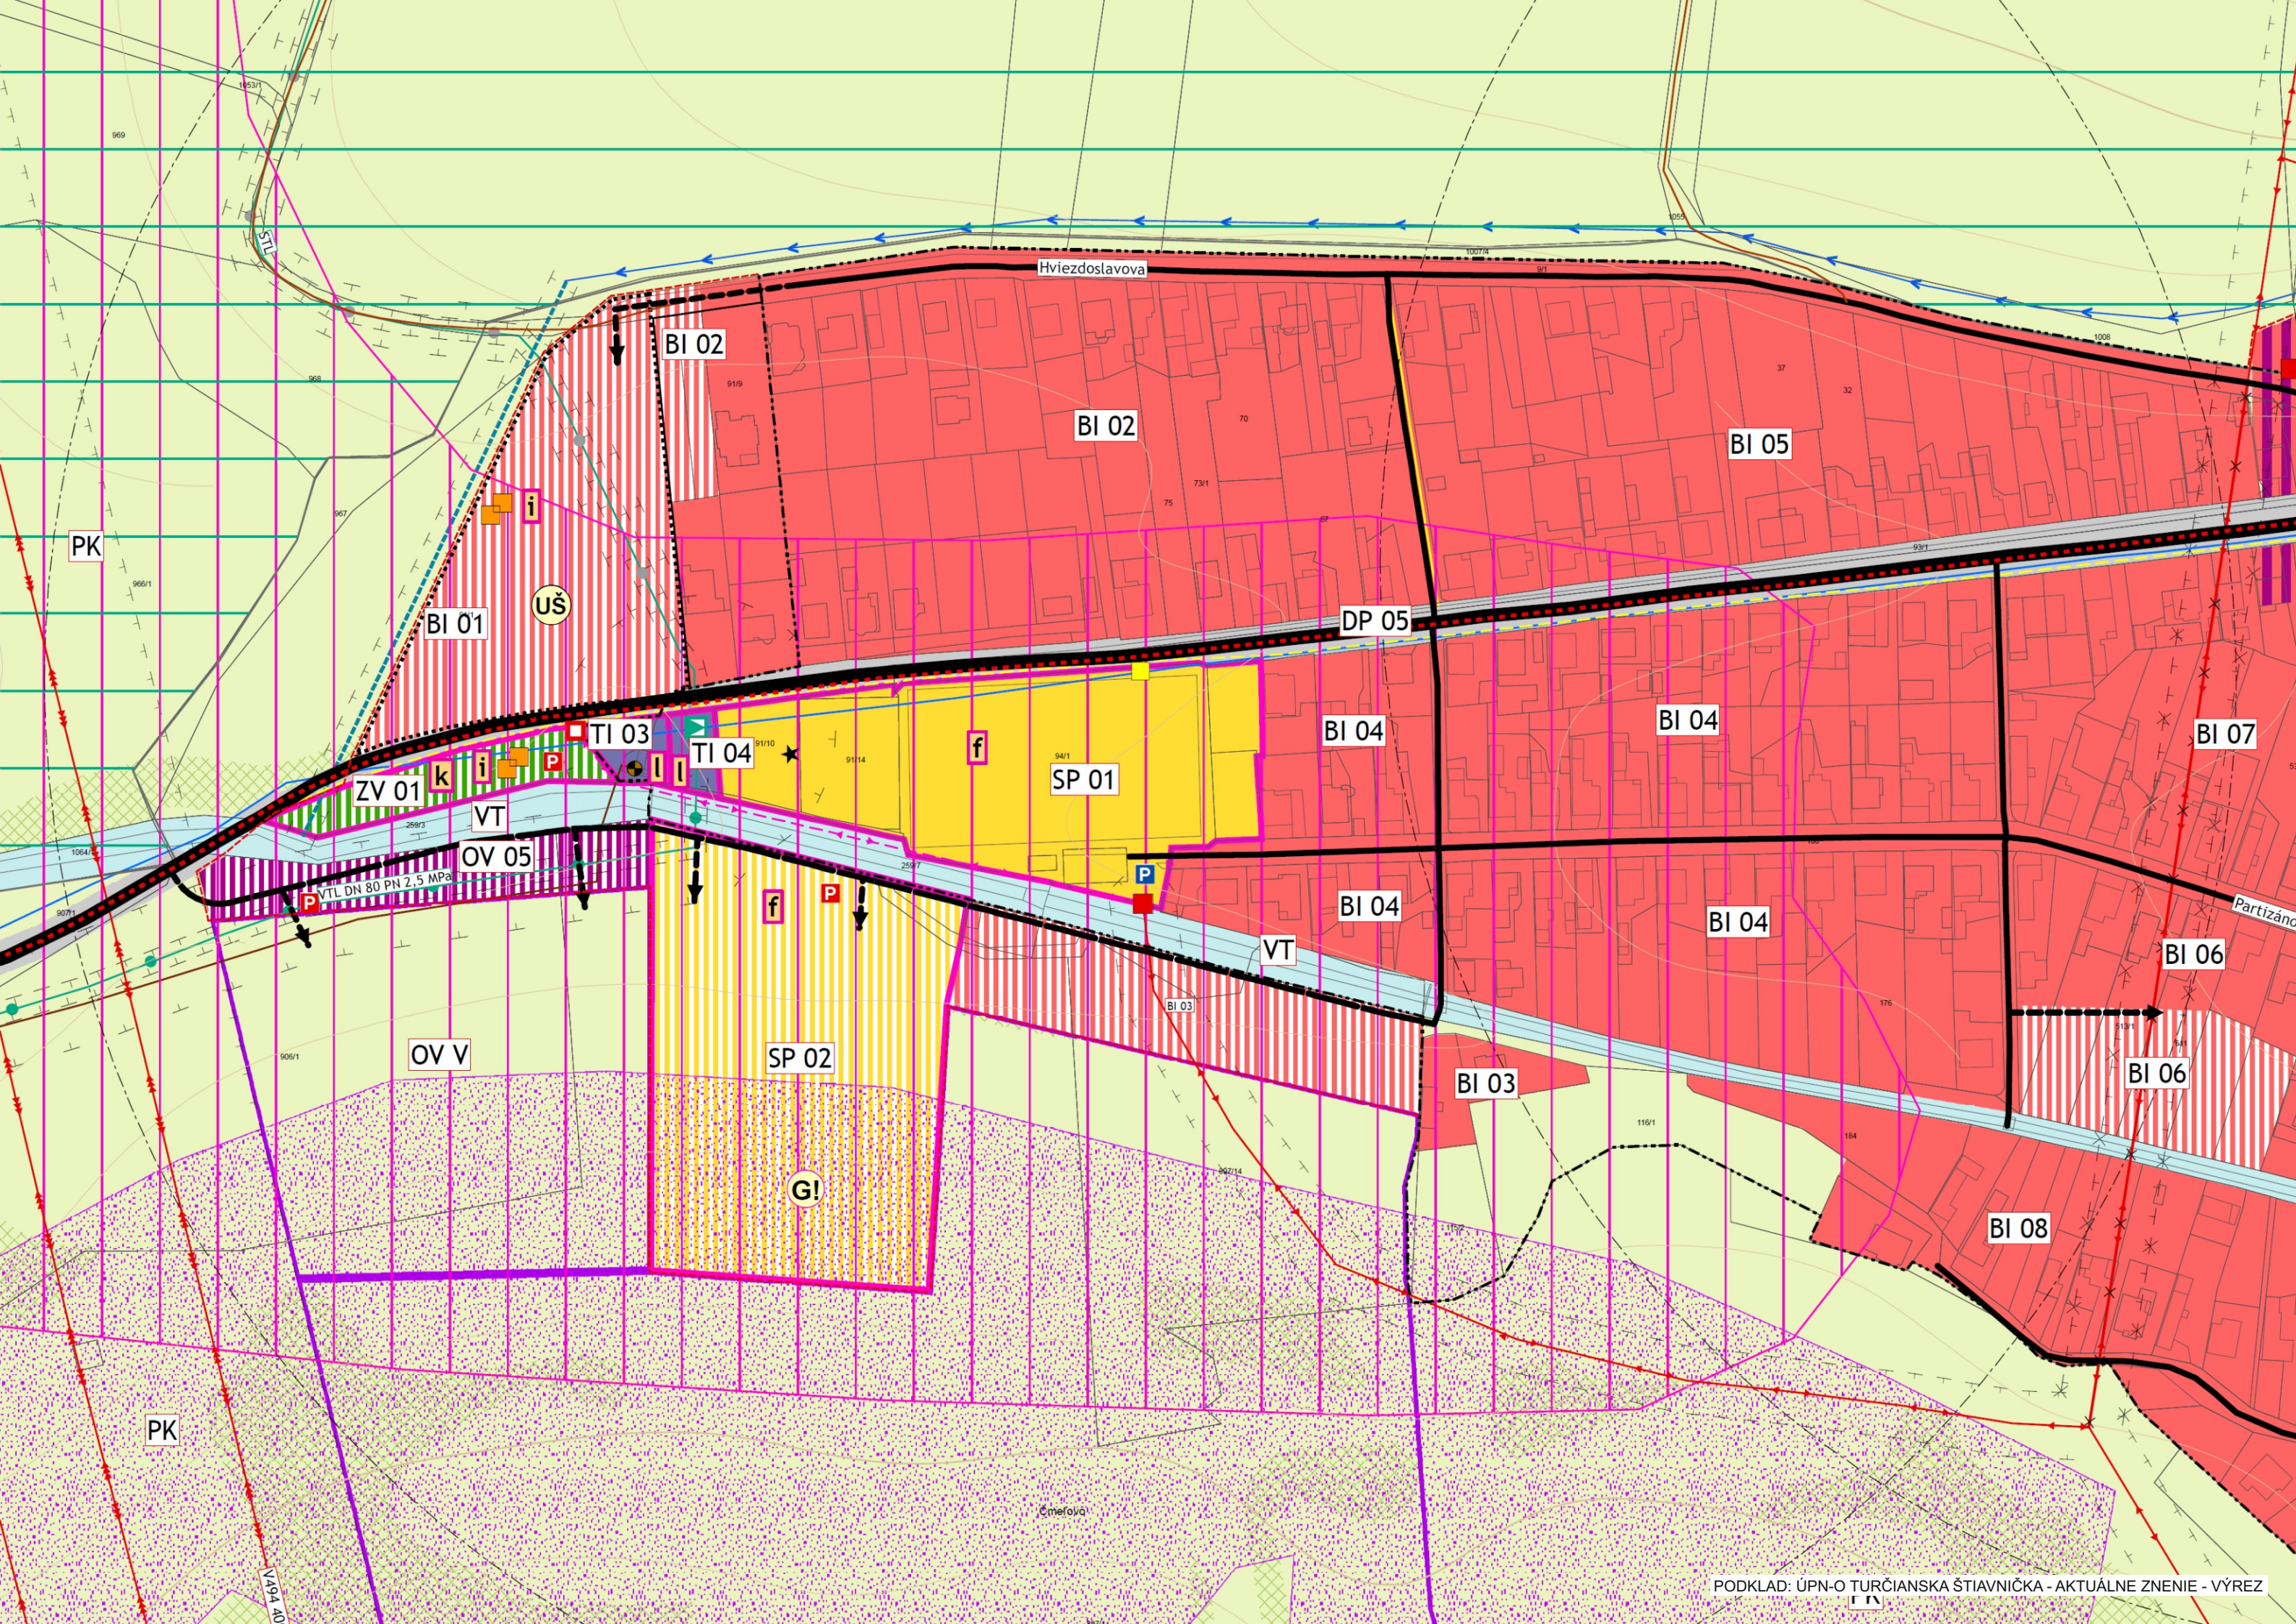

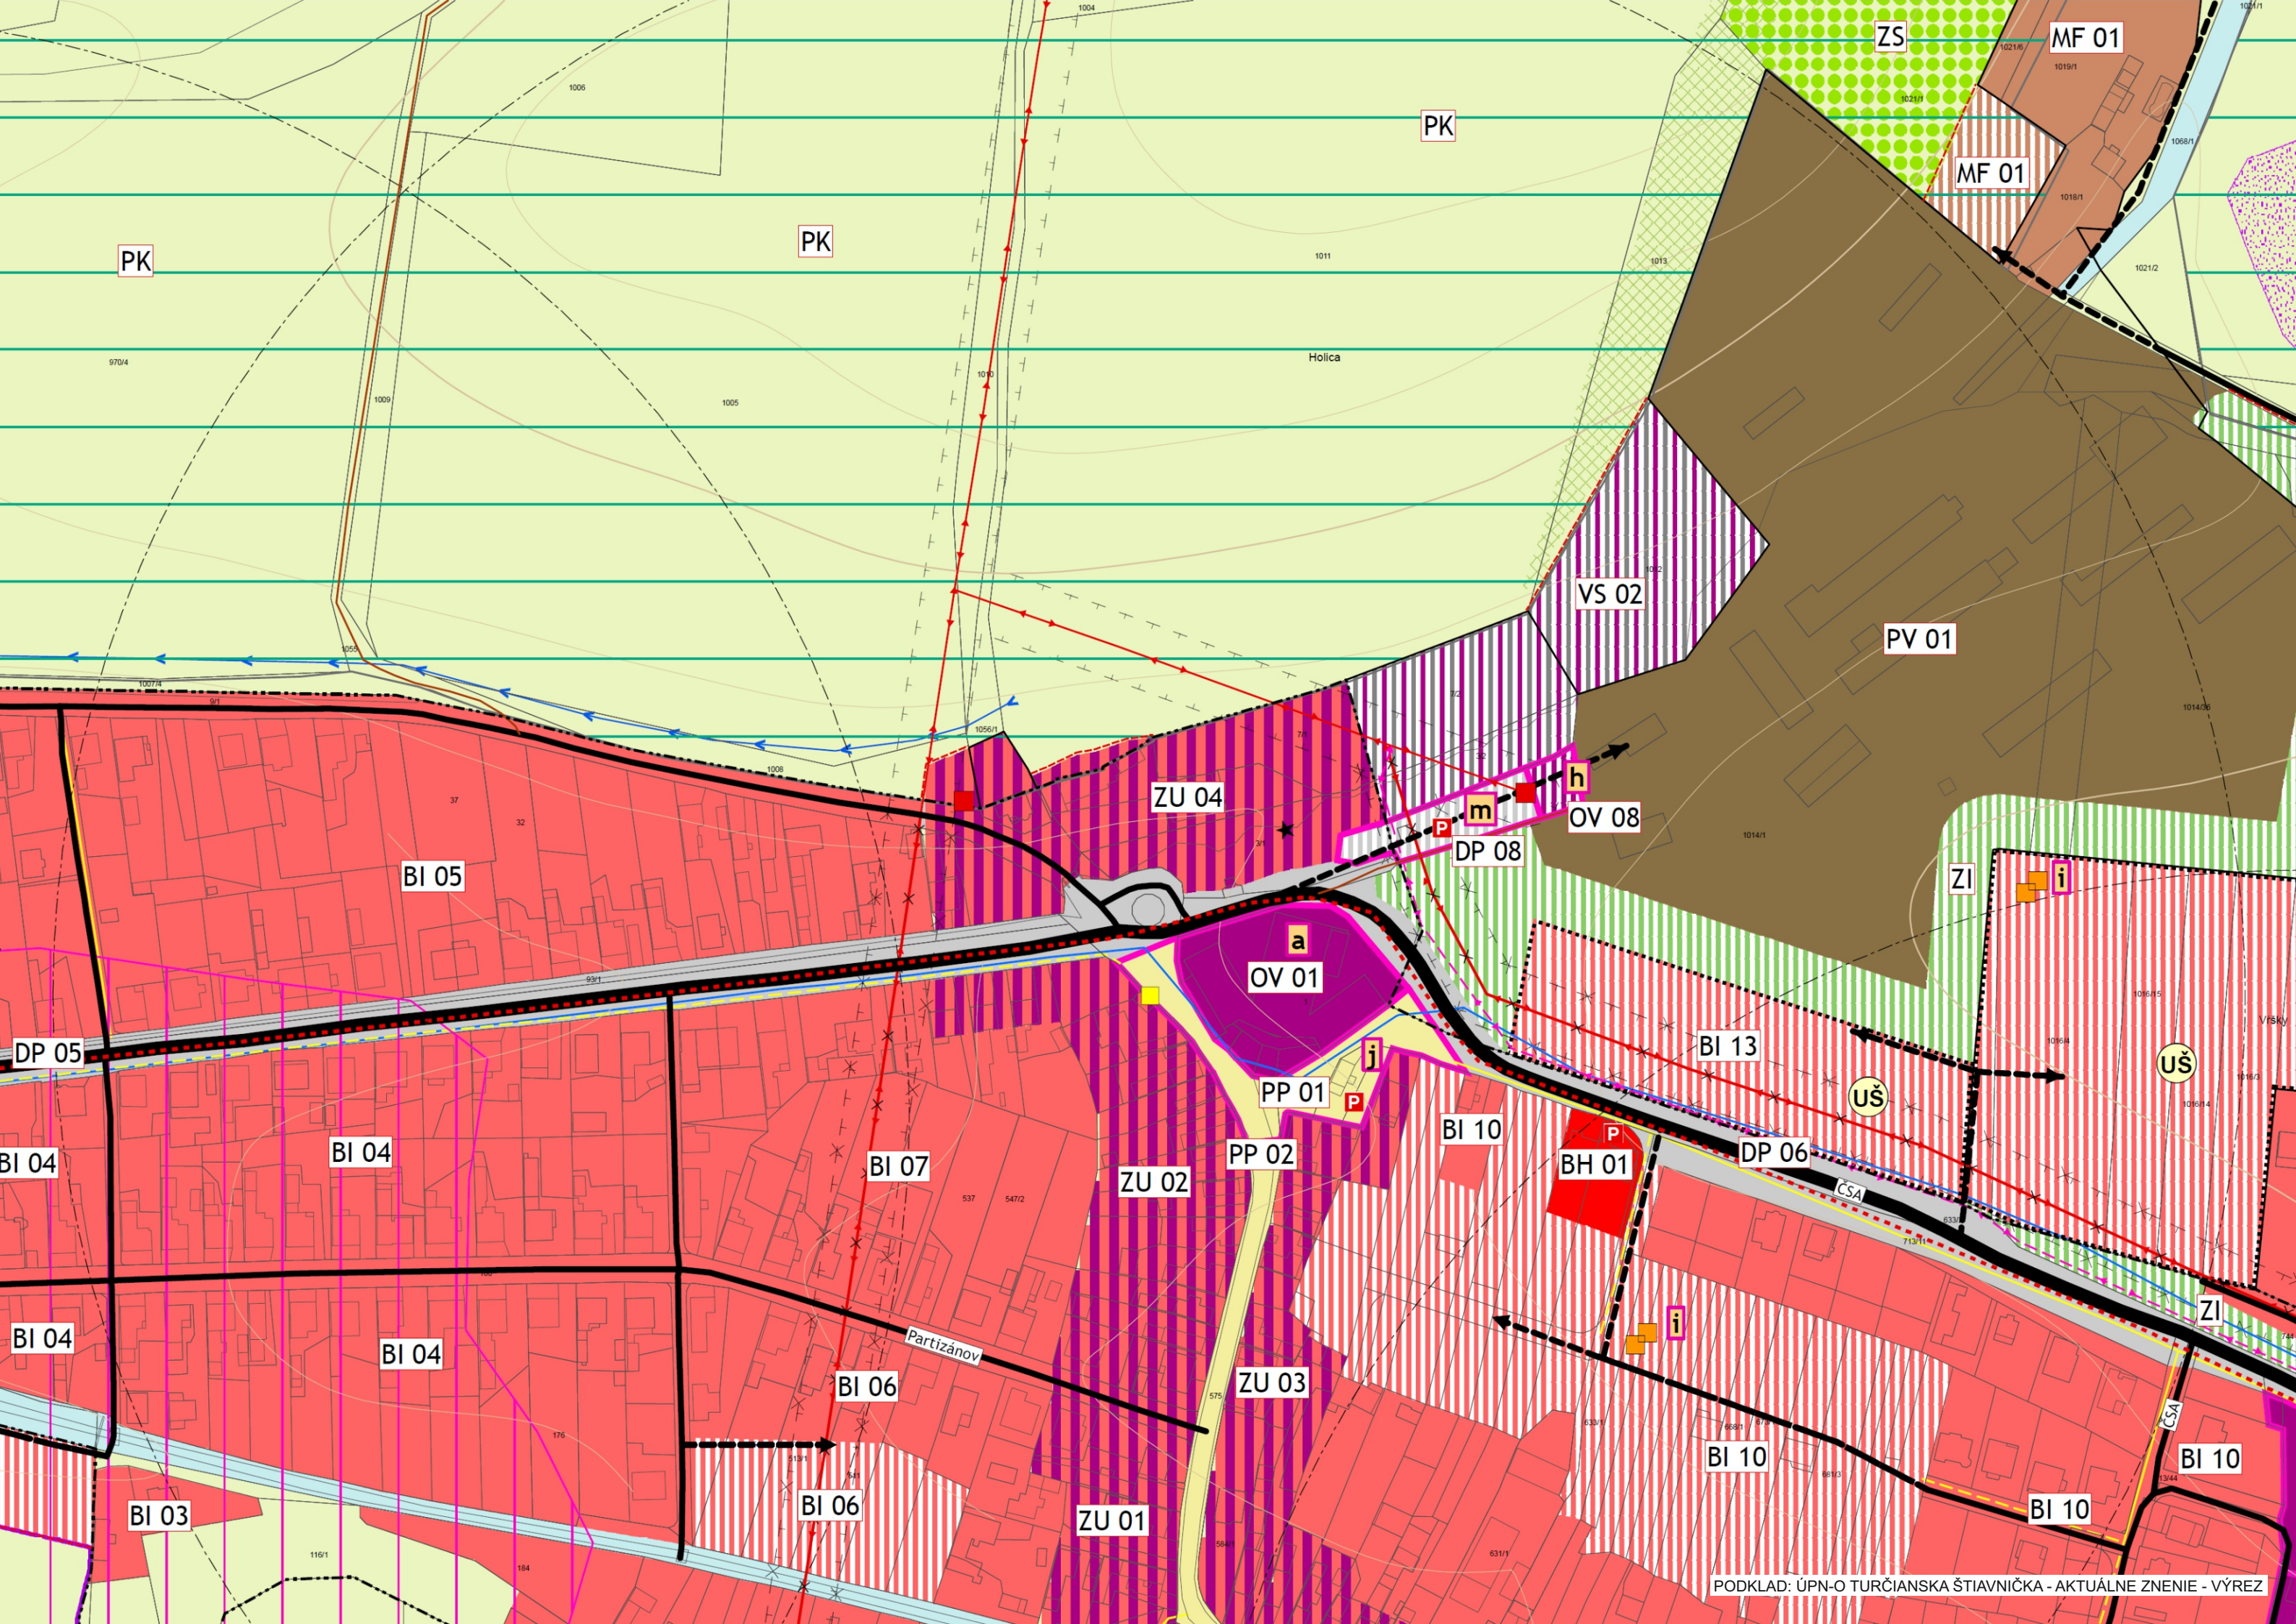

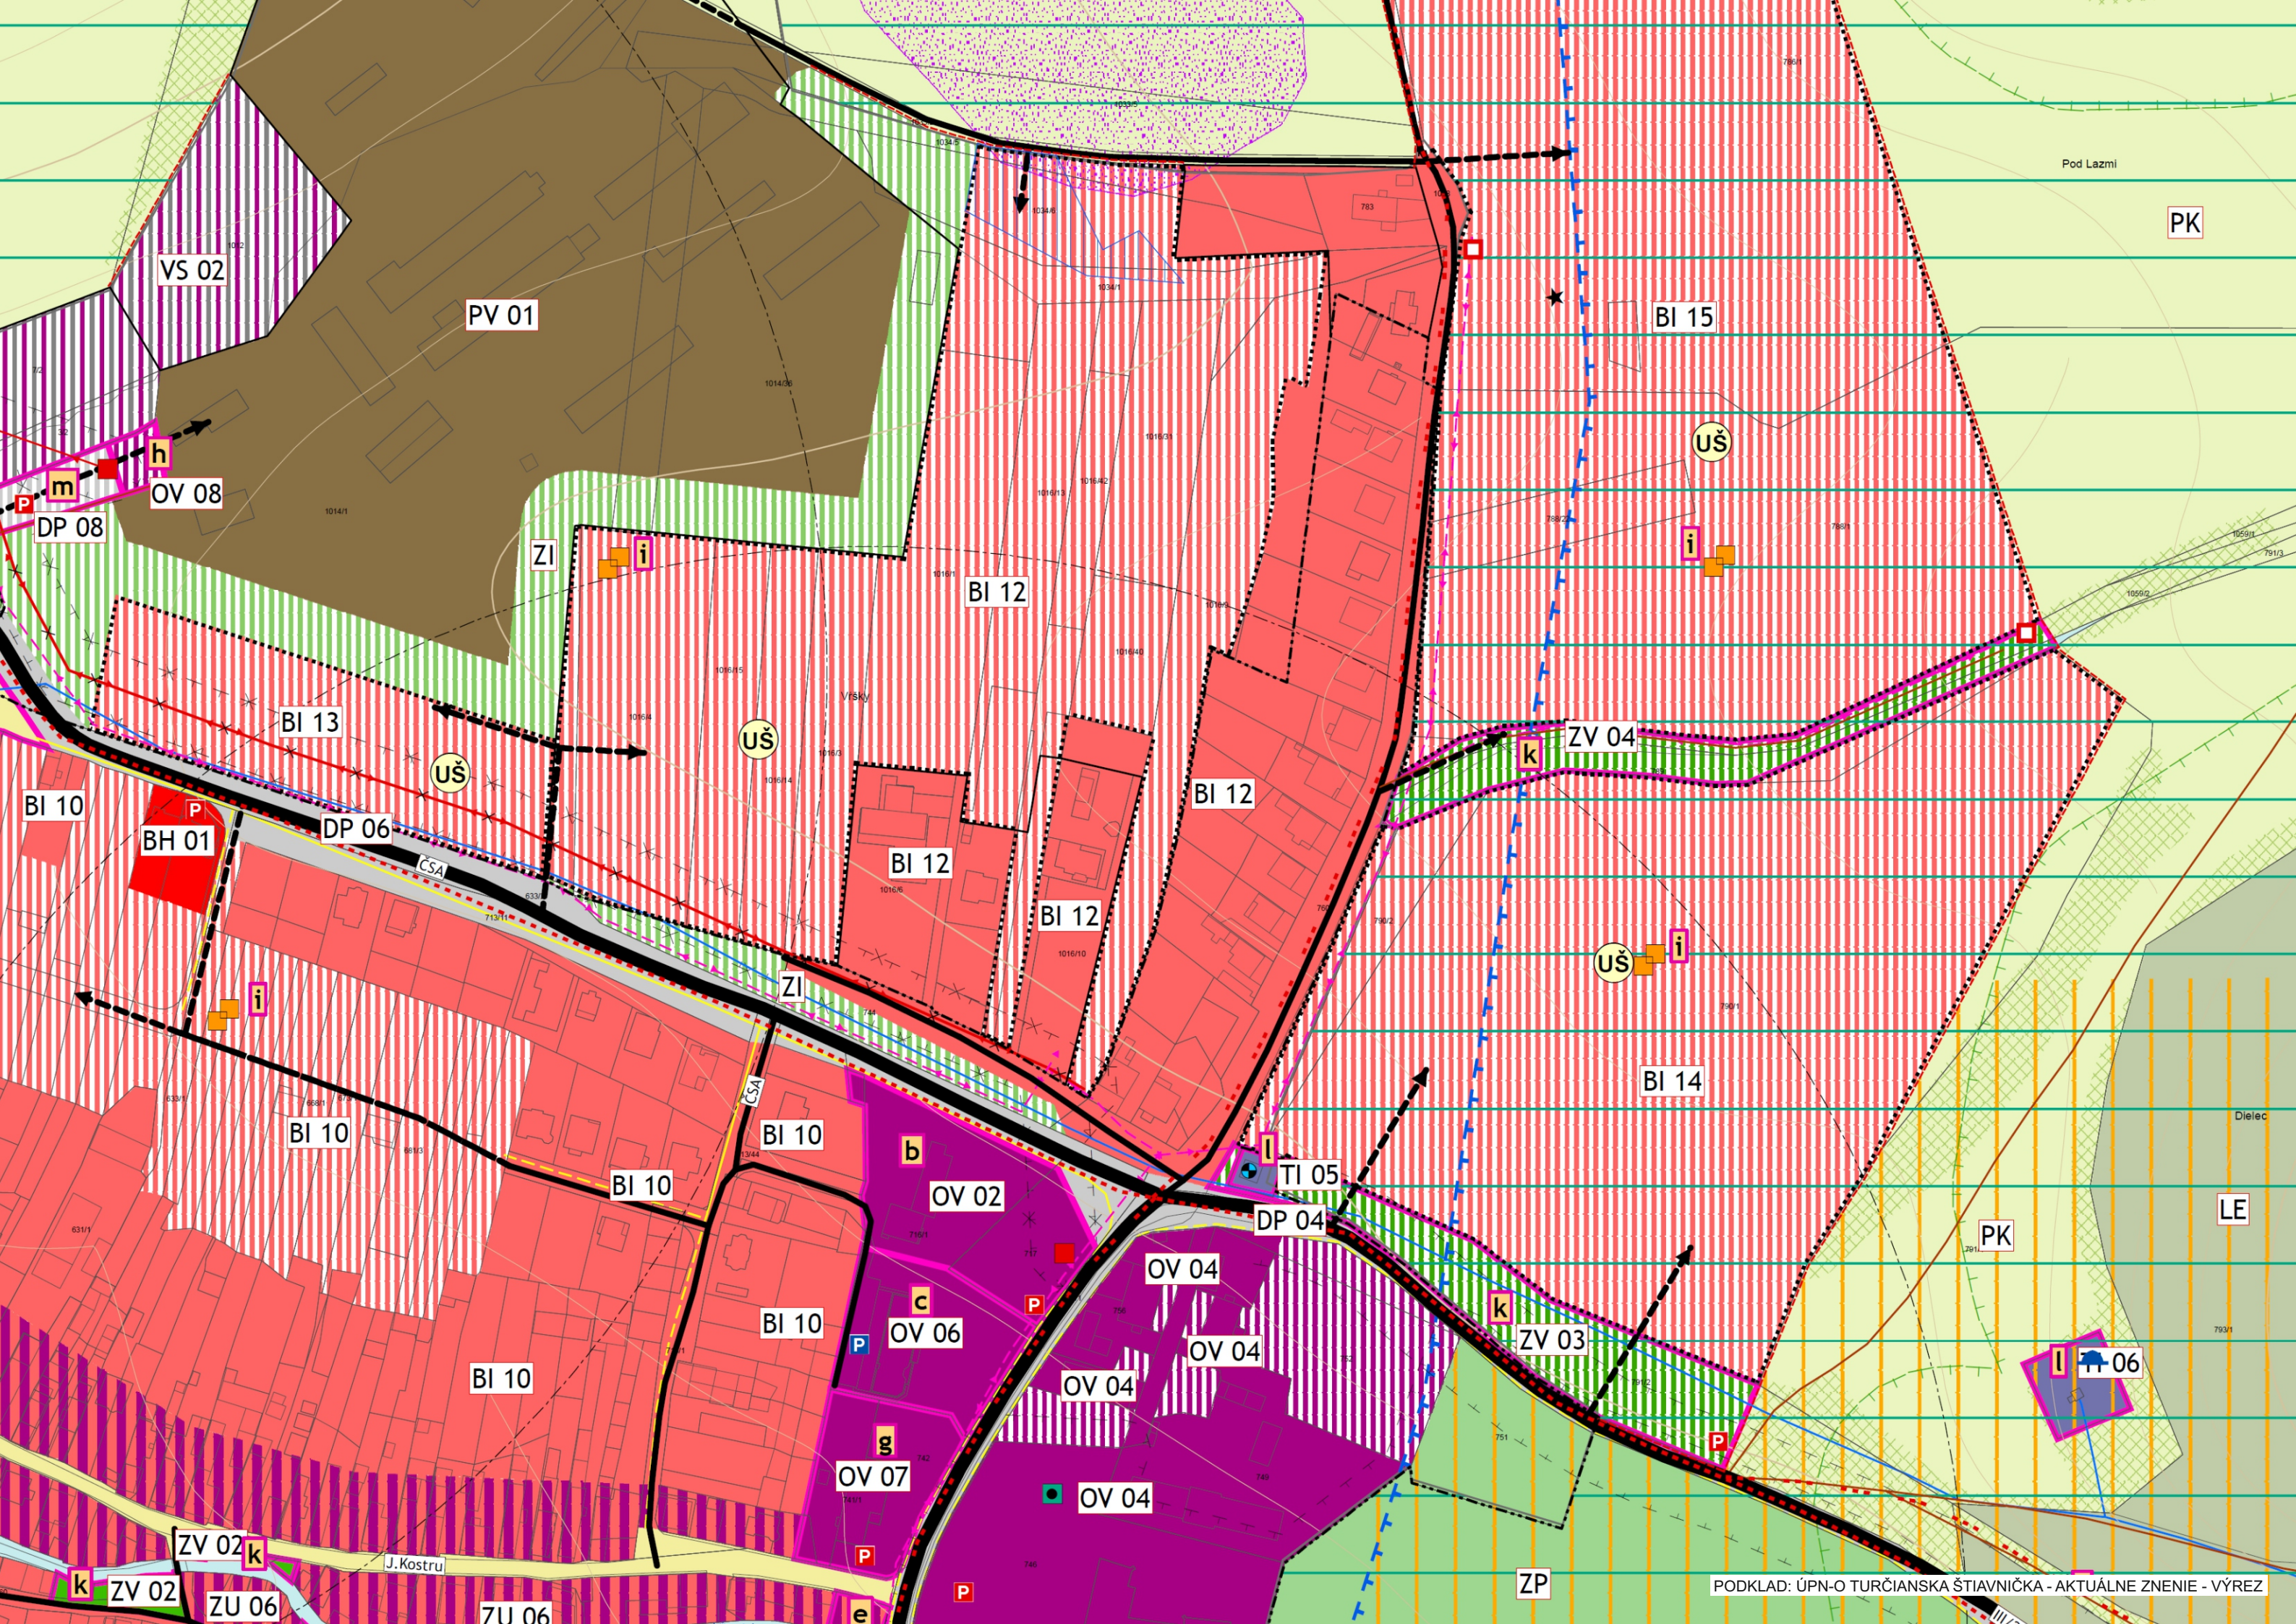

Legenda

stav	návrh	
		hranica katastra
		hranica zastavaného územia k 1.1.1990
		zastavané územie
		bývanie individuálne
		bývanie hromadné
		občianska vybavenosť
		zmiešané územie /obč. vyb.+bývanie individuálne/
		plochy rekreácie
		športové plochy
		rekr. priest. vyššieho význ. pre dynamické aktivity
		plochy dopravy
		pešie priestranstvá
		plochy areálov poľnohospodárskej výroby
		plochy malých fariem
		plochy výroby a skladov
		zmiešané územie /obč. vyb.+plochy výroby a skladov/
		technická infraštruktúra
		zeleň verejná
		zeleň izolačná
		zeleň historický park
		zeleň cintorínov
		zeleň sádov
		poľnohospodárska krajina
		plochy lesov
		vodné toky a plochy
		nelesná drevitá vegetácia
		plochy odvodnené
		ochranné pásmo lesa
		cesta III. triedy
		miestna komunikácia
		dopravné napojenie
		cyklotrasy a multifunkčné vychádzkové trasy
		chodník pre peších
		izochróna doch. vzdial. hromadnej dopravy
		verejný rozvod vody
		hlavné kanalizačné potrubie
		povrchový rigol
		melioračný kanál prekrytý
		vzdušné vedenie VN 400 kV
		vzdušné vedenie VN 220 kV
		vzdušné vedenie VN 22 kV
		podzemné vedenie VN 22 kV
		vysokotlaký plynovod
		strednotlaký plynovod
		ochranné pásma všetkých druhov
		bezpečnostné pásmo plynárenských zariadení
		hranica Chránenej vodohopodarskej oblasti Veľká Fatra
		ochranné pásmo Národného parku Veľká Fatra

stav	návrh	
		priestorová dominanta
		detské ihrisko
		parkovisko
		zastávka autobusu
		čerpacia stanica pitnej vody
		vodojem
		čerpacia stanica kanalizácie
		prameň
		trafostanica
		regulačná stanica plynu
		odvezená skládka
		opustená skládka bez prekrytia - nelegálna skládka
		výhliadková veža
		telekomunikačný stožiar
		lokality s potrebou vypracovania urbanistickej štúdie
		výstavba podmienená geologickým posudkom
		označenie verejnoprospešnej stavby
		Národná kultúrna pamiatka
		miestna pamätihodnosť

zosuvy		
		aktívny
		potenciálny
		stabilizovaný
radónové riziko		
		nízke, ostatné územie - stredné
výhľadové javy		
		plochy občianskej vybavenosti a služieb - výhľad

ÚZEMNÝ PLÁN OBCE

TURČIANSKA ŠTIAVNIČKA



ZOZNAM VEREJNOPROSPEŠNÝCH STAVIEB

označenie verejnoprospešnej stavby

- a - obecný úrad a dom kultúry
 - b - školský areál (základná škola)
 - c - plocha pre verejnoprospešné služby - obecné sociálne byty
 - d - cintorín a dom smútku
 - e - hasičská zbrojnica
 - f - športový areál
 - g - materská škola
 - h - zberný dvor a kompostovisko
 - i - detské ihrisko
 - j - verejné priestranstvo so zeleňou, drobnou architektúrou a chodníkmi
 - k - verejná zeleň s drobnou architektúrou a chodníkmi
 - l - objekty technickej infraštruktúry
 - m - dopravné plochy
 - n - polyfunkčné rekreačné trasy
 - o - rozhladňa
- Verejnoprospešnými stavbami ďalej sú: plochy všetkých líniových vedení a objektov technickej infraštruktúry (elektrické vedenia, plynovody, vodovody, kanalizácie, telekomunikačné vedenia, diaľkové káble a pod) vrátane ich ochranných pásiem, železničné trate, automobilové, cyklistické a pešie komunikácie, vrátane mostných objektov, plochy zastávok hromadnej dopravy, vrátane zastávkových pruhov, plochy verejných parkovísk, plochy a stavby protipovodňovej ochrany


OZNAČENIE FUNKČNEJ PLOCHY

číslo plochy
 funkcia

REGULATÍVY ÚZEMNÉHO ROZVOJA:

- BI - obytné územie, plochy individuálnej bytovej výstavby
- BH - obytné územie, plochy hromadnej bytovej výstavby
- DP - dopravné plochy
- LE - lesné spoločenstvá
- LO - lesy ochranné
- MF - plochy rodinných fariem
- OV - plochy občianskej vybavenosti
- PK - poľnohospodárska krajina
- PP - pešie plochy a priestranstvá
- PRK - prírodná krajina
- PV - plochy poľnohospodárskej výroby
- RU - rekreačné územie
- SP - plochy športu
- TI - technická infraštruktúra
- VS - areál výrobných služieb
- VT - vodné toky a plochy vrátane sprievodnej zelene

- ZC - plocha zelene cintorína /pohrebiska/
- ZI - zeleň izolačná
- ZP - zeleň parku
- ZS - zeleň sádov
- ZU - zmiešané územie
- ZV - plochy verejnej zelene

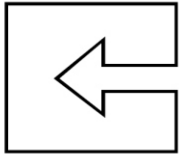

SPRACOVATEĽ		ARTIX s.r.o., Na Bystričku 14, 036 01 Martin	
OBSTARÁVATEĽ		Obec Turčianska Štiavnička v zastúpení: Ing.arch. Eva Zaťková, OSO na obstarávanie ÚPP a ÚPD	
KOMPLEXNÝ VÝKRES PRIESTOROVÉHO USPORIADANIA A FUNKČNÉHO VYUŽÍVANIA ÚZEMIA - ZASTAVANÉ ÚZEMIE OBCE, S VYZNAČENOU ZÁVÄZNOU ČASŤOU RIEŠENIA A VEREJNOPROSPEŠNÝMI STAVBAMI		Číslo výkresu 3	Číslo paré
HL.RIEŠITEĽ	Ing.arch. Eleonóra Hejzlarová	Dátum	Mierka
AUTOR VÝKRESU	Ing.arch. E. Hejzlarová, Ing.arch. Ján Kubina, Ing. arch. R. Jančo	04/2020	1:2 000