


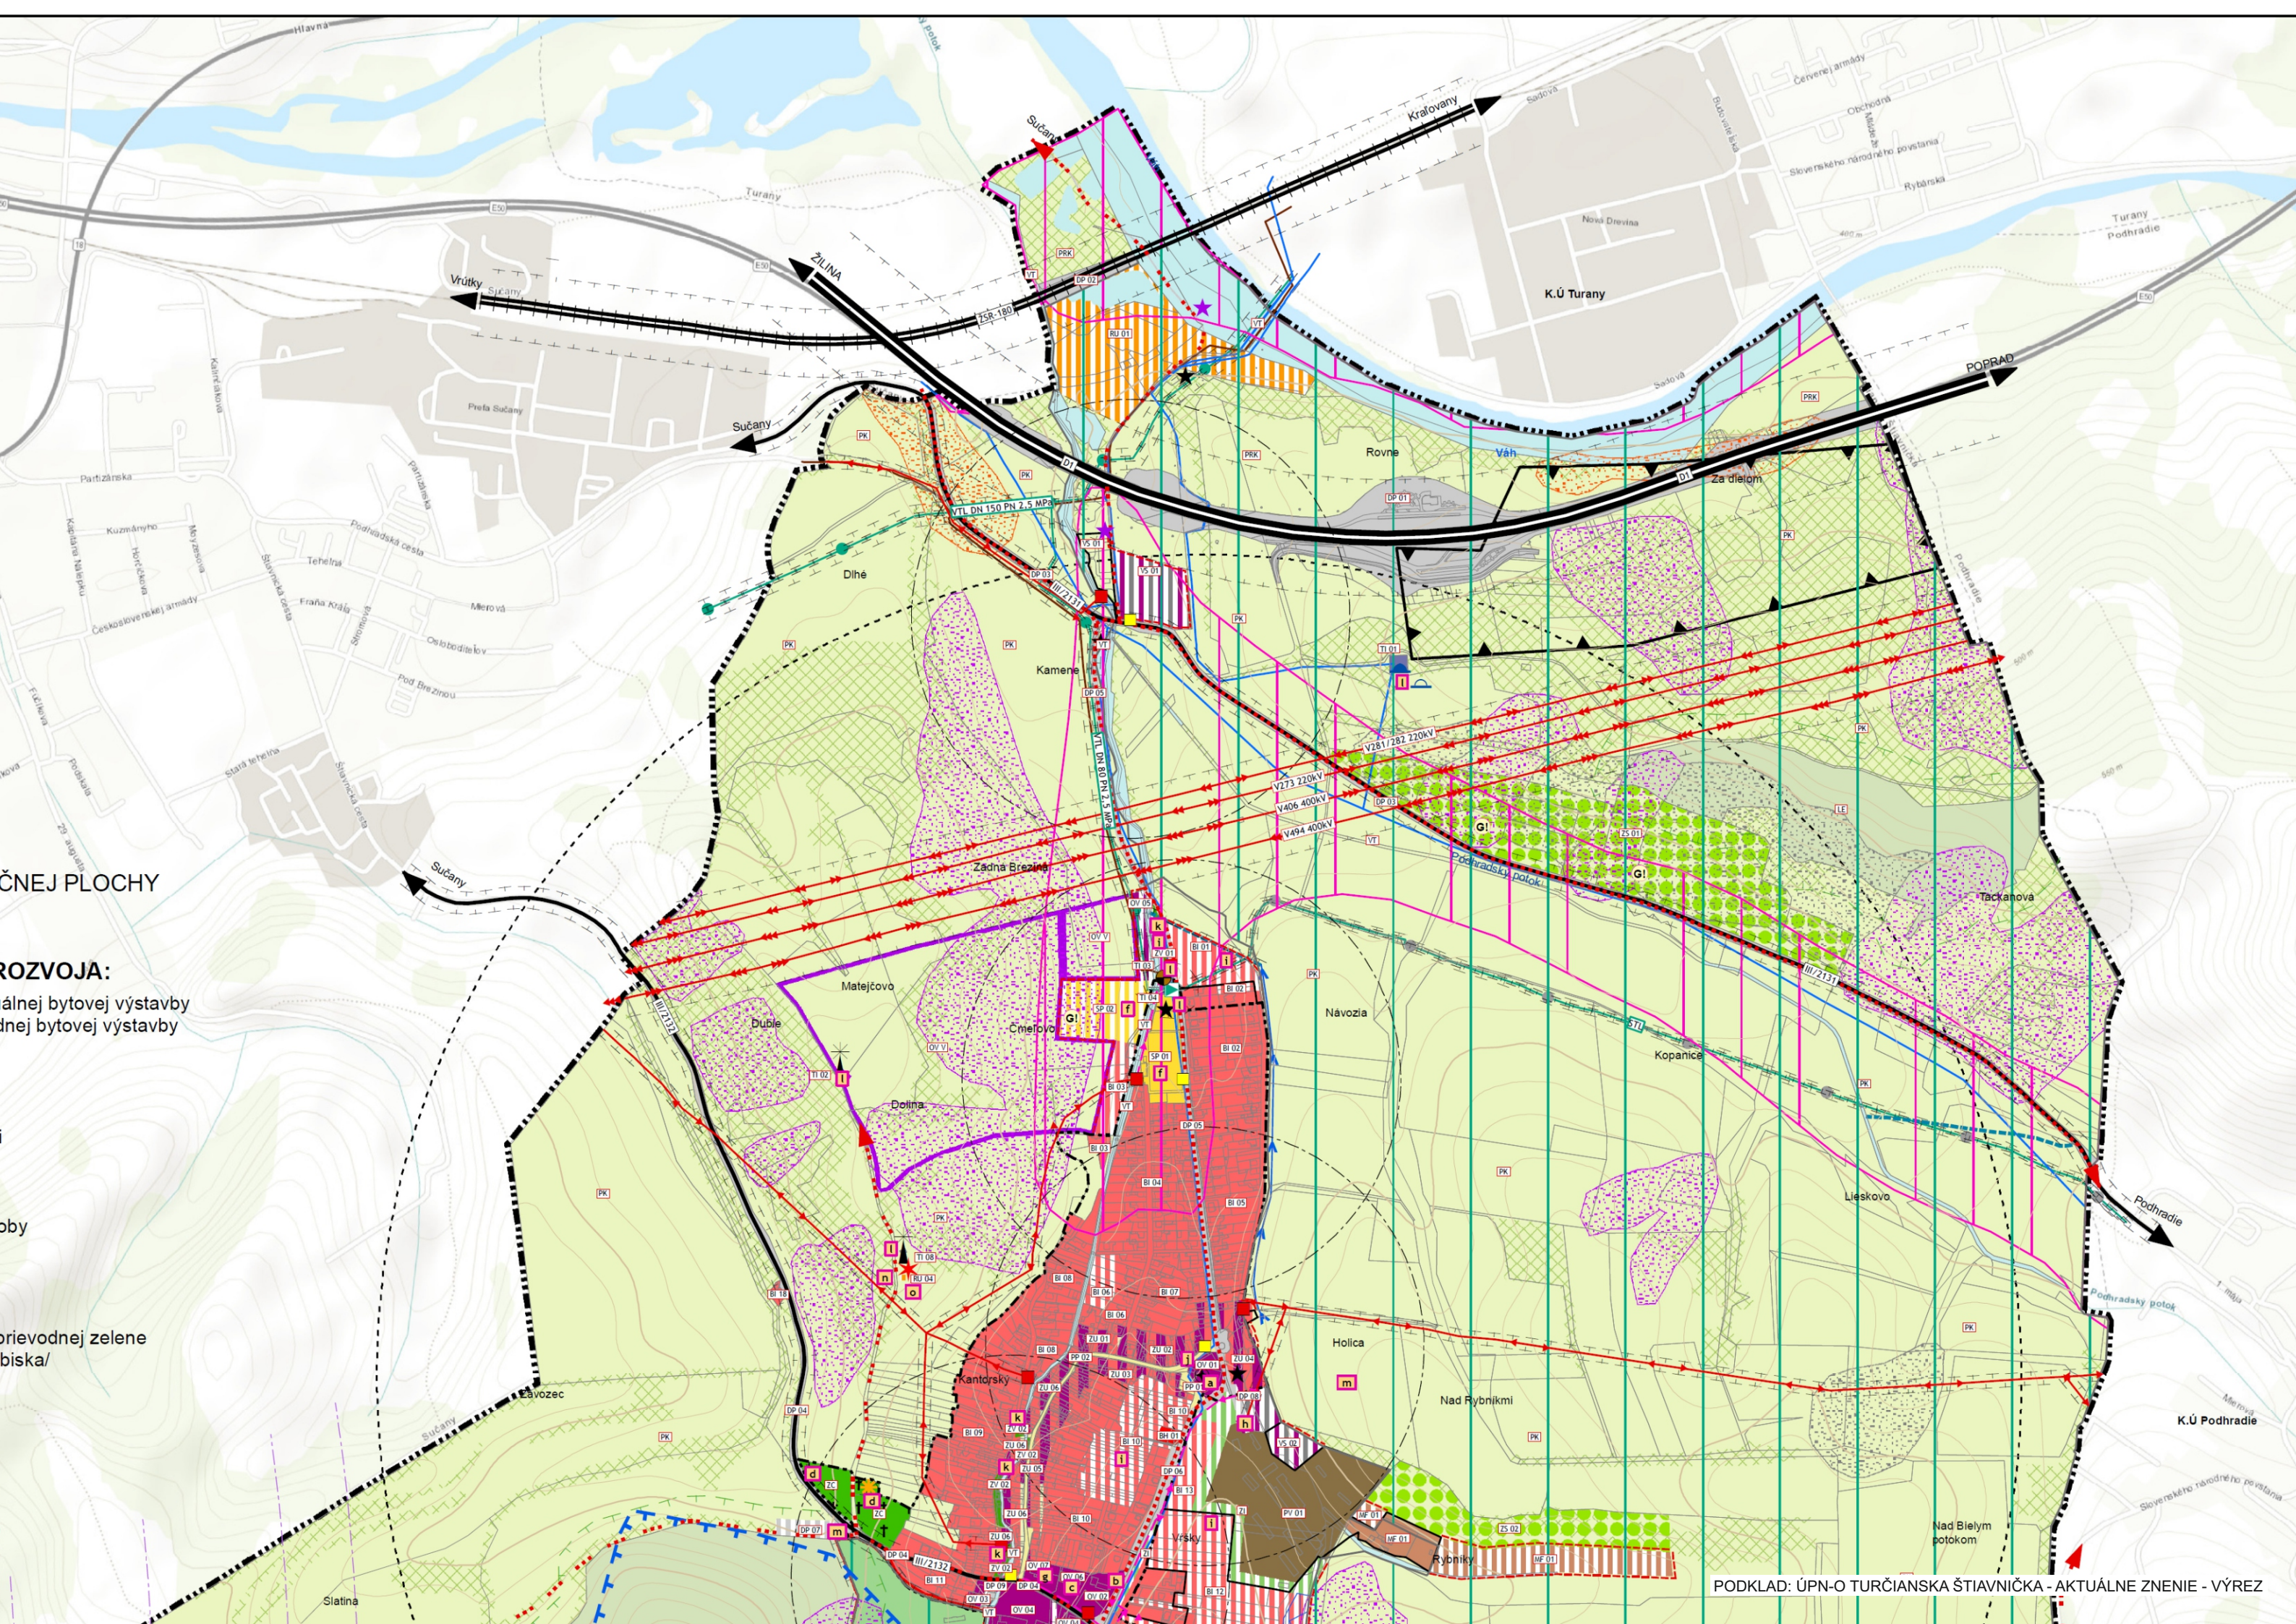

ČNEJ PLOCHY

ROZVOJA:

álnej bytovej výstavby
dnej bytovej výstavby

by


rievodnej zelene
biska/

ZOZNAM VEREJNOPROSPEŠNÝCH STAVIEB

a označenie verejnoprospešnej stavby




- a - obecný úrad a dom kultúry
- b - školský areál (základná škola)
- c - plocha pre verejnoprospešné služby - obecné sociálne byty
- d - cintorín a dom smútku
- e - hasičská zbrojnica
- f - športový areál
- g - materská škola
- h - zberný dvor a kompostovisko
- i - detské ihrisko
- j - verejné priestranstvo so zeleňou, drobnou architektúrou a chodníkmi
- k - verejná zeleň s drobnou architektúrou a chodníkmi
- l - objekty technickej infraštruktúry
- m - dopravné plochy
- n - polyfunkčné rekreačné trasy
- o - rozhľadňa

Verejnoprospešnými stavbami ďalej sú: plochy všetkých líniových vedení a objektov technickej infraštruktúry (elektrické vedenia, plynovody, vodovody, kanalizácie, telekomunikačné vedenia, diaľkové káble a pod) vrátane ich ochranných pásiem, železničné trate, automobilové, cyklistické a pešie komunikácie, vrátane mostných objektov, plochy zastávok hromadnej dopravy, vrátane zastávkových pruhov, plochy verejných parkovísk, plochy a stavby protipovodňovej ochrany

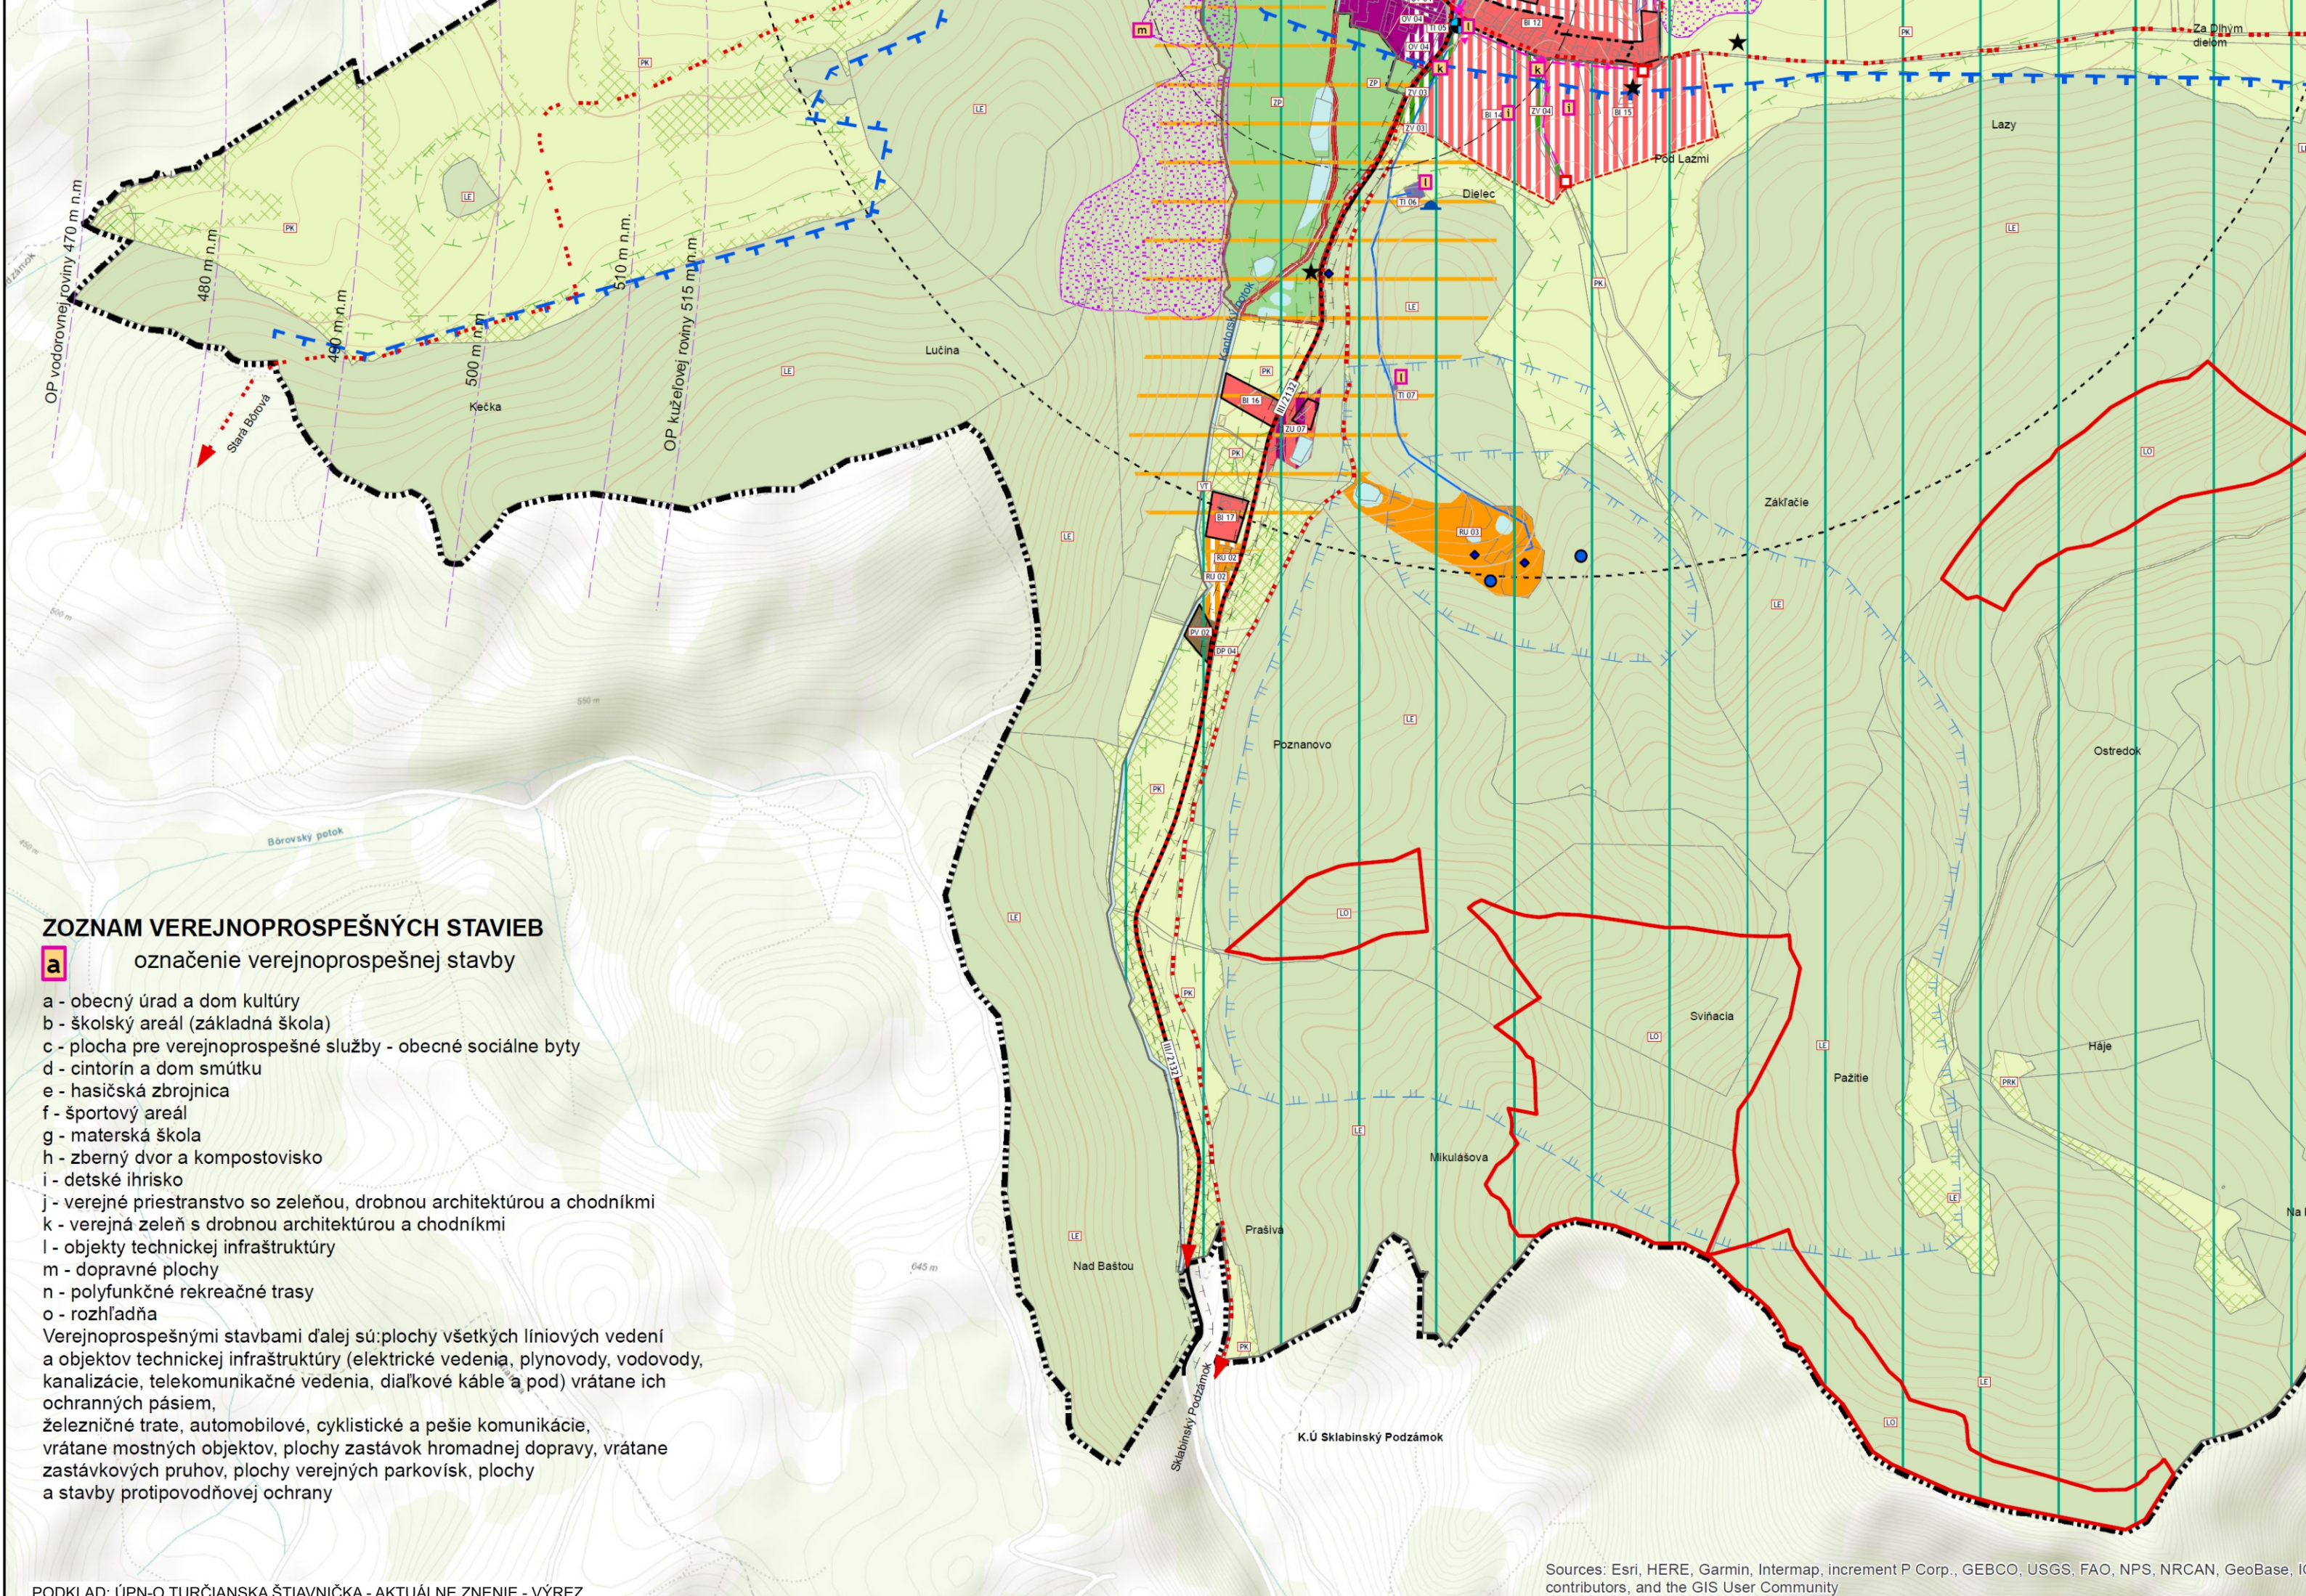

Legenda

stav	návrh	
		hranica katastra
		hranica zastavaného územia k 1.1.1990
		zastavané územie
		plochy bývania v rodinných domoch
		plochy bývania v bytových domoch
		plochy občianskej vybavenosti a služieb
		zmiešané územie /obč. vyb.+bývanie individuálne/
		plochy rekreácie
		športové plochy
		rekr. priest. vyššieho význ. pre dynamické aktivity
		plochy dopravy
		pešie plochy a priestranstvá
		plochy areálov poľnohospodárskej výroby
		plochy malých fariem
		plochy výroby a skladov
		zmiešané územie /obč. vyb.+plochy výroby a skladov/
		zeleň verejná
		zeleň izolačná
		zeleň cintorínov
		zeleň sadov
		poľnohospodárska krajina
		plochy lesov
		vodné toky a plochy
		nelesná drevitá vegetácia
		plochy odvodnené
		dobývací priestor tehliarske suroviny
		ochranné lesy
		ochranné pásmo lesa
		diaľnica D1 Dubná Skala - Turany
		cesta III. triedy
		železnica
		cyklotrasy a multifunkčné vychádzkové trasy
		izochrona doch. vzdial. hromadnej dopravy
		ochranné pásma letiska
		verejný rozvod vody
		hlavné kanalizačné potrubie
		povrchový rigol
		melioračný kanál prekrytý
		vzdušné vedenie VN 400 kV
		vzdušné vedenie VN 220 kV
		vzdušné vedenie VN 22 kV
		podzemné vedenie VN 22 kV
		vysokotlaký plynovod
		strednotlaký plynovod
		ochranné pásma všetkých druhov
		bezpečnostné pásmo plynárenských zariadení
		pásmo hygienickej ochrany vodného zdroja II. stupňa
		hranica chránenej vodohopodarskej oblasti Veľká Fatra
		ochranné pásmo NP Veľká Fatra

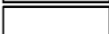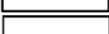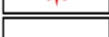stav	návrh	
		priestorová dominanta
		zastávka autobusu
		čerpacia stanica pitnej vody
		vodný zdroj
		vodojem
		čerpacia stanica kanalizácie
		prameň
		trafostanica
		regulačná stanica plynu
		odvezená skládka
		opustená skládka bez prekrytia - nelegálna skládka
		výhliadková veža
		telekomunikačný stožiar
		výstavba podmienená geologickým posudkom
		označenie verejnoprospešnej stavby
		siréna a jej minimálny dosah

zosuvy		
		aktívny
		potenciálny
		stabilizovaný

radónové riziko	
	 nízke, ostatné územie - stredné

výhľadové javy	
	plochy občianskej vybavenosti a služieb - výhľad

ÚZEMNÝ PLÁN OBCE

TURČIANSKA ŠTIAVNIČKA



BI 24

OZNAČENIE FUNKČNEJ PLOCHY


číslo plochy

funkcia

REGULATÍVY ÚZEMNÉHO ROZVOJA:

- BI - obytné územie, plochy individuálnej bytovej výstavby
BH - obytné územie, plochy hromadnej bytovej výstavby
DP - dopravné plochy
LE - lesné spoločenstvá
LO - lesy ochranné
MF - plochy rodinných fariem
OV - plochy občianskej vybavenosti
PK - poľnohospodárska krajina
PP - pešie plochy a priestranstvá
PRK - prírodná krajina
PV - plochy poľnohospodárskej výroby
RU - rekreačné územie
SP - plochy športu
TI - technická infraštruktúra
VS - areál výrobných služieb
VT - vodné toky a plochy vrátane sprievodnej zelene

- ZC - plocha zelene cintorína /pohrebiska/
ZI - zeleň izolačná
ZP - zeleň parku
ZS - zeleň sadov
ZU - zmiešané územie
ZV - plochy verejnej zelene

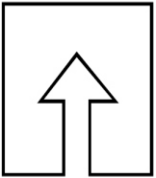

SPRACOVATEĽ	ARTIX s.r.o., Na Bystričku 14, 036 01 Martin		
OBSTARÁVATEĽ	Obec Turčianska Štiavica v zastúpení: Ing.arch. Eva Zaťková, OSO na obstarávanie ÚPP a ÚPD		
KOMPLEXNÝ VÝKRES PRIESTOROVÉHO USPORIADANIA A FUNKČNÉHO VYUŽÍVANIA ÚZEMIA - KATASTRÁLNE ÚZEMIE, S VYZNAČENOU ZÁVÄZNOU ČASŤOU RIEŠENIA A VEREJNOPROSPEŠNÝMI STAVBAMI		Číslo výkresu	Číslo paré
		2	
HL.RIEŠITEĽ	Ing.arch. Eleonóra Hejzlarová	Dátum	Mierka
AUTOR VÝKRESU	Ing.arch. E. Hejzlarová, Ing.arch. Ján Kubina, Ing. arch. R. Jančo	04/2020	1:10 000