


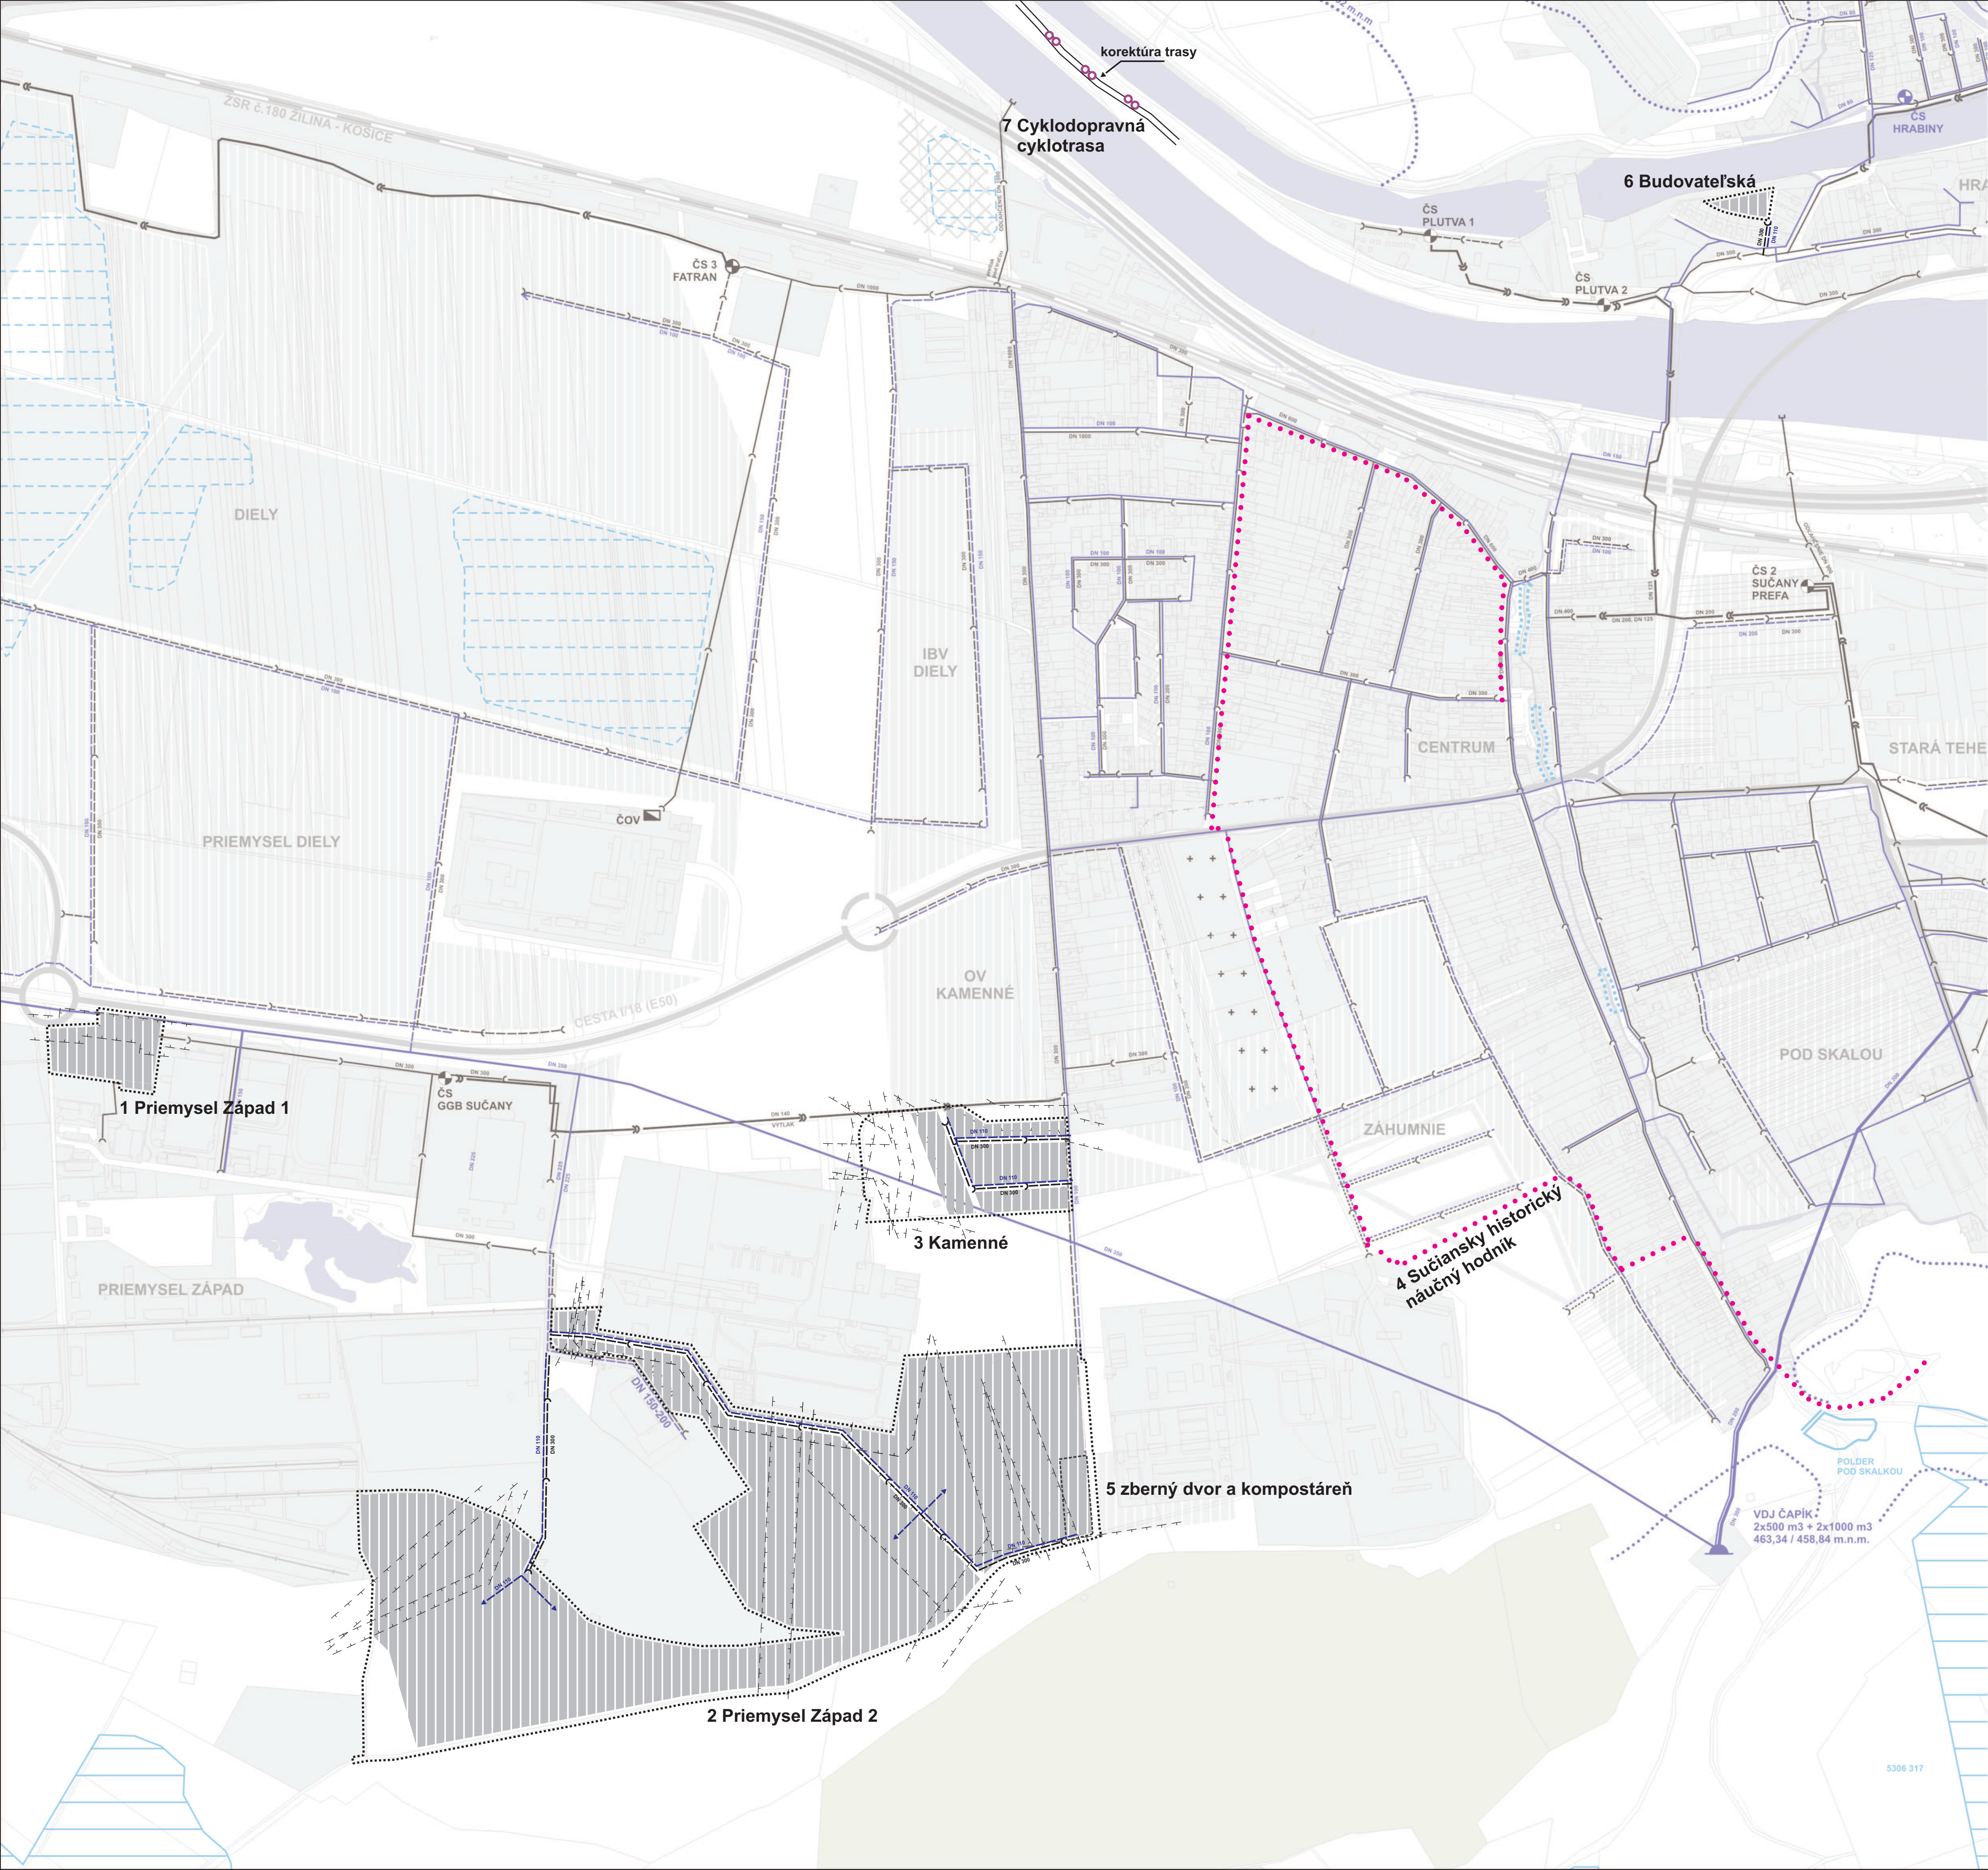


STAV	NÁVRH	VÝHLAD	
			HRANICA RIEŠENÉHO ÚZEMIA
			HRANICA OKRESU
			HRANICA KATASTRÁLNEHO ÚZEMIA
			HRANICA ZASTAVANÉHO ÚZEMIA K 1.1.1990
			HRANICA OCHRANNÝCH A BEZPEČNOSTNÝCH PÁSEM
			HRANICA CHRÁNENEJ VODOHOSPODÁRSKEJ OBLASTI
			ZASTAVANÉ PLOCHY
			CINTORÍN
			PLOCHY LESOV
			VODNÉ TOKY, VODNÉ PLOCHY
			PRÍVODNÉ VODOVODNÉ POTRUBIE
			ROZVÁDZACIE A ZÁSOBOVACIE VODOVODNÉ POTRUBIE
			ČERPACIA STANICA VODY
			VODOJEM
			SPLAŠKOVÁ KANALIZÁCIA - GRAVITAČNÁ
			TLAKOVÁ KANALIZÁCIA
			ČERPACIA STANICA SPLAŠKOVÝCH VÔD
			ČISTIEŤENÉ ODPADOVÝCH VÔD
			MELIORÁCIE
			POLDRE
			VODNÉ PLOCHY
			VODNÉ PLOCHY PO ŤAŽBE ŠTRKU
			ÚPRAVA VODNÝCH TOKOV

OCHRANNÉ PÁSMA VODOVODOV A KANALIZÁCIÍ:

Pre vodovodné a kanalizačné potrubia platia ustanovenia zák. č. 442/2002 Z. z. ako i STN 736005 o priestorovej úprave vedení technického vybavenia.

verejné vodovody a kanalizácie

- do priemeru 500 mm - 1,5 m od vonkajšieho okraja na každú stranu.
- nad priemer 500 mm - 2,5 m vonkajšieho okraja na každú stranu.

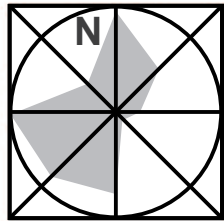

5

POZNÁMKA: POLOHA SIETÍ VO VÝKRESE JE UPRÁVENÁ S OHľadOM NA MIERKU A ČITATEĽNOSŤ V TLAČENEJ PODOBE.

SPRACOVATEL: ING. ARCH. PAVOL VISCZOR - AUTORIZOVANÝ ARCHITEKT			ING. ARCH. PAVOL VISCZOR AUTORIZOVANÝ ARCHITEKT KUBIŠKA 78 016 01 ŽILINA
NÁZOV VÝKRESU: RIEŠENIE VEREJNÉHO TECHNICKÉHO VYBAVENIA – VODNÉ HOSPODÁRSTVO			
NÁZOV DOKUMENTÁCIE: ÚZEMNÝ PLÁN OBCE SUČANY - ZMENY A DOPLNKY č.2			ROK SPRACOVANIA 09/2024
URBANIZMUS ING. ARCH. PAVOL VISCZOR ING. ARCH. P. KRAJČ	DOPRAVA ING. R. TISO	TECHNICKÁ INFRAŠTRUKTÚRA	MIERKA 1:10 000
		OCHRANA PRÍRODY ING. ARCH. P. KRAJČ	POLYHOSOP. PÓDA P. KRAJČ
OBSTARÁVATEL: OBEC SUČANY		OSO: ING. ARCH. BEĀTA MIKUŠOVÁ	