

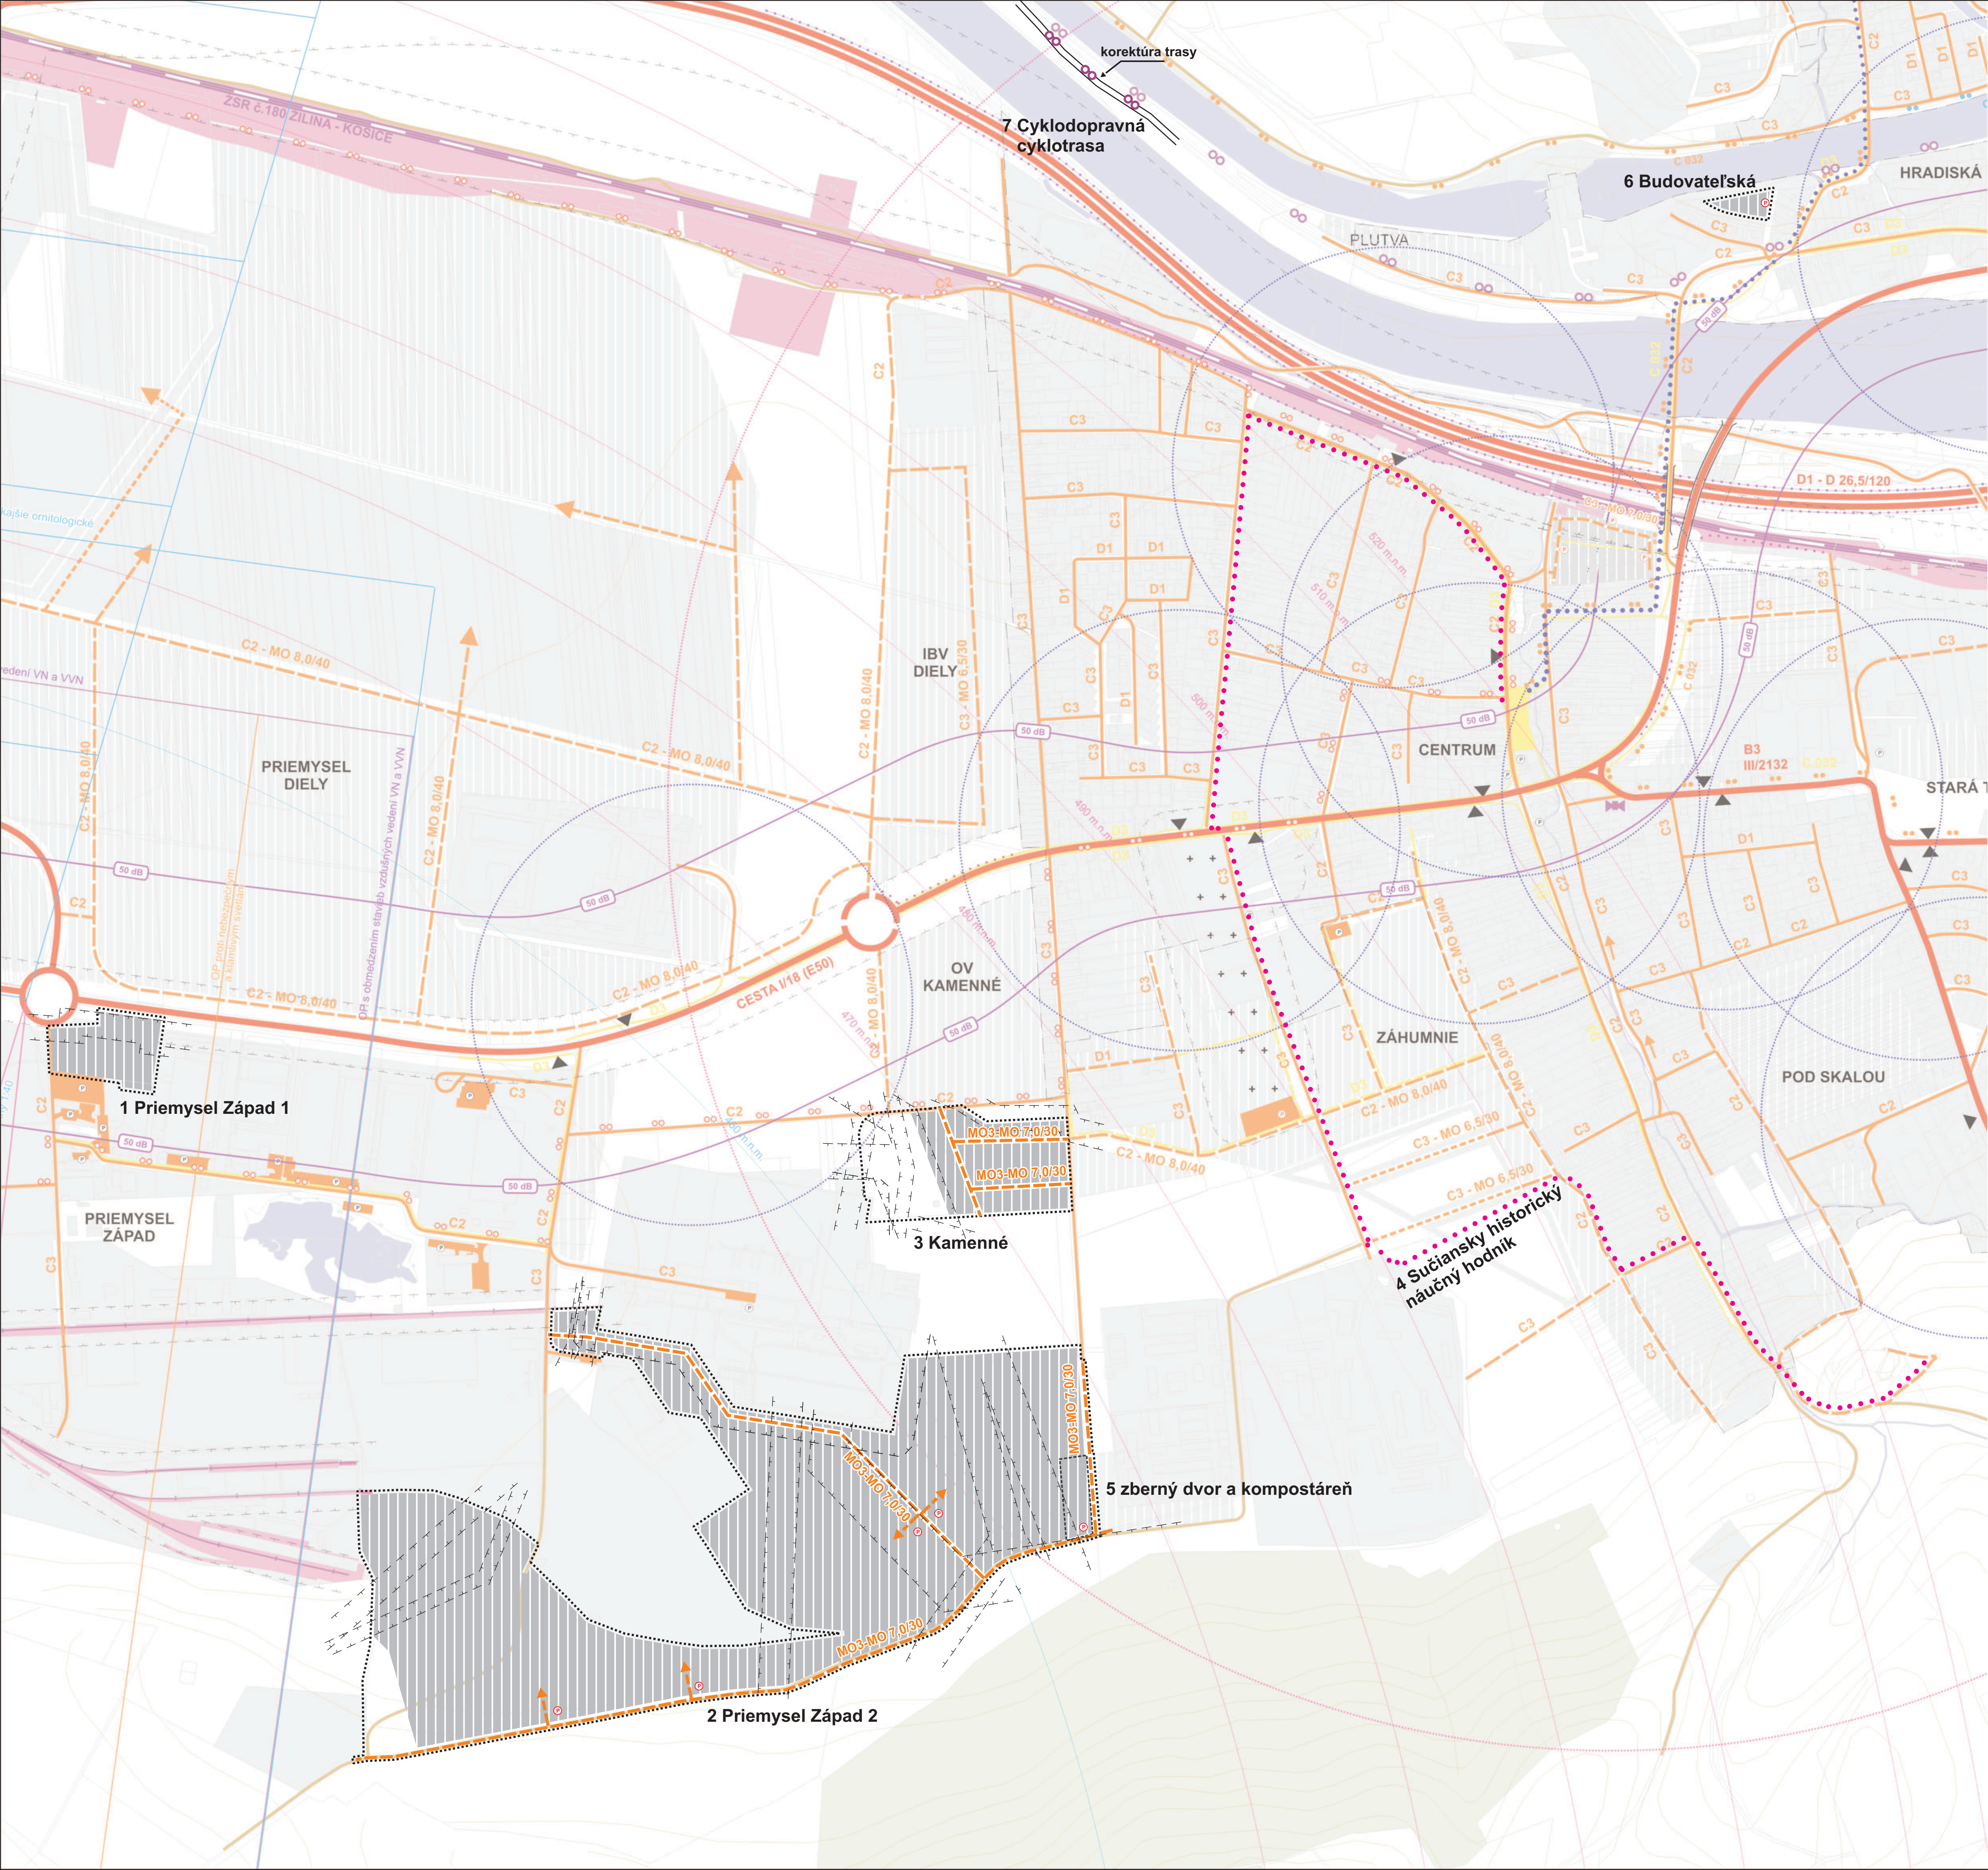


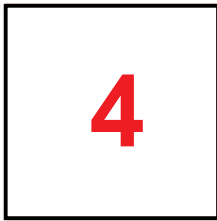

STAV	NÁVRH	VÝHLAD	
-----	-----		HRANICA RIEŠENÉHO ÚZEMIA
-----	-----		HRANICA OKRESU
-----	-----		HRANICA KATASTRÁLNEHO ÚZEMIA
-----	-----		HRANICA ZASTAVANÉHO ÚZEMIA K 1.1.1990
-----	-----	-----	HRANICA OCHRANNÝCH A BEZPEČNOSTNÝCH PÁSEM
-----	-----	-----	ZASTAVANÉ PLOCHY
+++	+++		CINTORÍN
-----	-----		PLOCHY LESOV
-----	-----		VODNÉ TOKY A PLOCHY
-----	-----		DIAĽNICA A RÝCHLOSTNÁ KOMUNIKÁCIA
-----	-----		ZBERNÉ KOMUNIKÁCIE FUNKČNEJ TRIEDY B1
-----	-----		ZBERNÁ KOMUNIKÁCIA FUNKČNEJ TRIEDY B3
-----	-----	-----	OBSLUŽNÁ KOMUNIKÁCIA
-----	-----		ÚČELOVÁ KOMUNIKÁCIA (POĽNÁ, LESNÁ CESTA)
-----	-----		OKRUŽNÁ KRÍŽOVATKA
B1-C 11,5/80	MO3-MO 7,0/30	C3	OZNAČENIE FUNKČNEJ TRIEDY A KATEGÓRIE KOMUNIKÁCIE
ČSPHM			ČERPACIA STANICA POHONNÝCH HMŔT (LPG)
▼			AUTOBUSOVÁ ZASTÁVKA
P			PARKOVISKÁ
Ž			ŽELEZNIČNÁ STANICA (ZASTÁVKA)
-----	-----		ŽELEZNIČNÁ TRÁŤ A PLOCHY ŽSR
-----	-----		ŽELEZNIČNÁ VLEČKA
-----	-----		PROTIHLUKOVÁ OCHRANA
-----	-----		PEŠIE TRASY
-----	-----		ZNAČENÉ CYKLOTRASY / NÁVRH VÁŽSKA CYKLOTRASA LIPOVEC - KRPEĽANY
-----	-----		CYKLOTRASY MIESTNEHO VÝZNAMU
-----	-----		TURICKÉ TRASY
-----	-----		IZOCHRÓNĀ PEŠEJ DOSTUPNOSTI - 5 min.
50 dB			IZOFÓNA HLUKU 50 dB (REFERENČNÝ ČASOVÝ INTERVAL „NOC“)
-----	-----		OCHRANNÉ PÁSMA LETISKA
-----	-----		SIRÉNA
-----	-----		DOSAH SIRÉNÝ
-----	-----		SUČIANSKY HISTORICKO-NÁUČNÝ HODNÍK

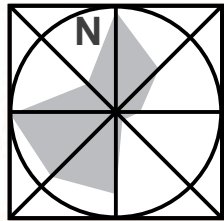

SPRACOVATEĽ: ING. ARCH. PAVOL VISCZOR - AUTORIZOVANÝ ARCHITEKT		ING. ARCH. PAVOL VISCZOR AUTORIZOVANÝ ARCHITEKT KUBIŠKA 78 016 01 ZILINA	
NÁZOV VÝKRESU: RIEŠENIE VEREJNÉHO DOPRAVNÉHO VYBAVENIA		ROK SPRACOVANIA 09/2024	
NÁZOV DOKUMENTÁCIE: ÚZEMNÝ PLÁN OBCE SUČANY - ZMENY A DOPLNKY č.2		MIERKA 1:5 000	
URBANIZMUS ING. ARCH. PAVOL VISCZOR ING. ARCH. P. KRAJČ	DOPRAVA ING. R. TISO	TECHNICKÁ INFRAŠTRUKTÚRA	OCHRANA PRÍRODY ING. ARCH. P. KRAJČ
POLYNOHOSP. PŮDA P. KRAJČ		OBSAHOVÝ PŮDA P. KRAJČ	
OBSTARÁVATEĽ: OBEC SUČANY		OSO: ING. ARCH. BEĀTA MIKUŠOVĀ	