


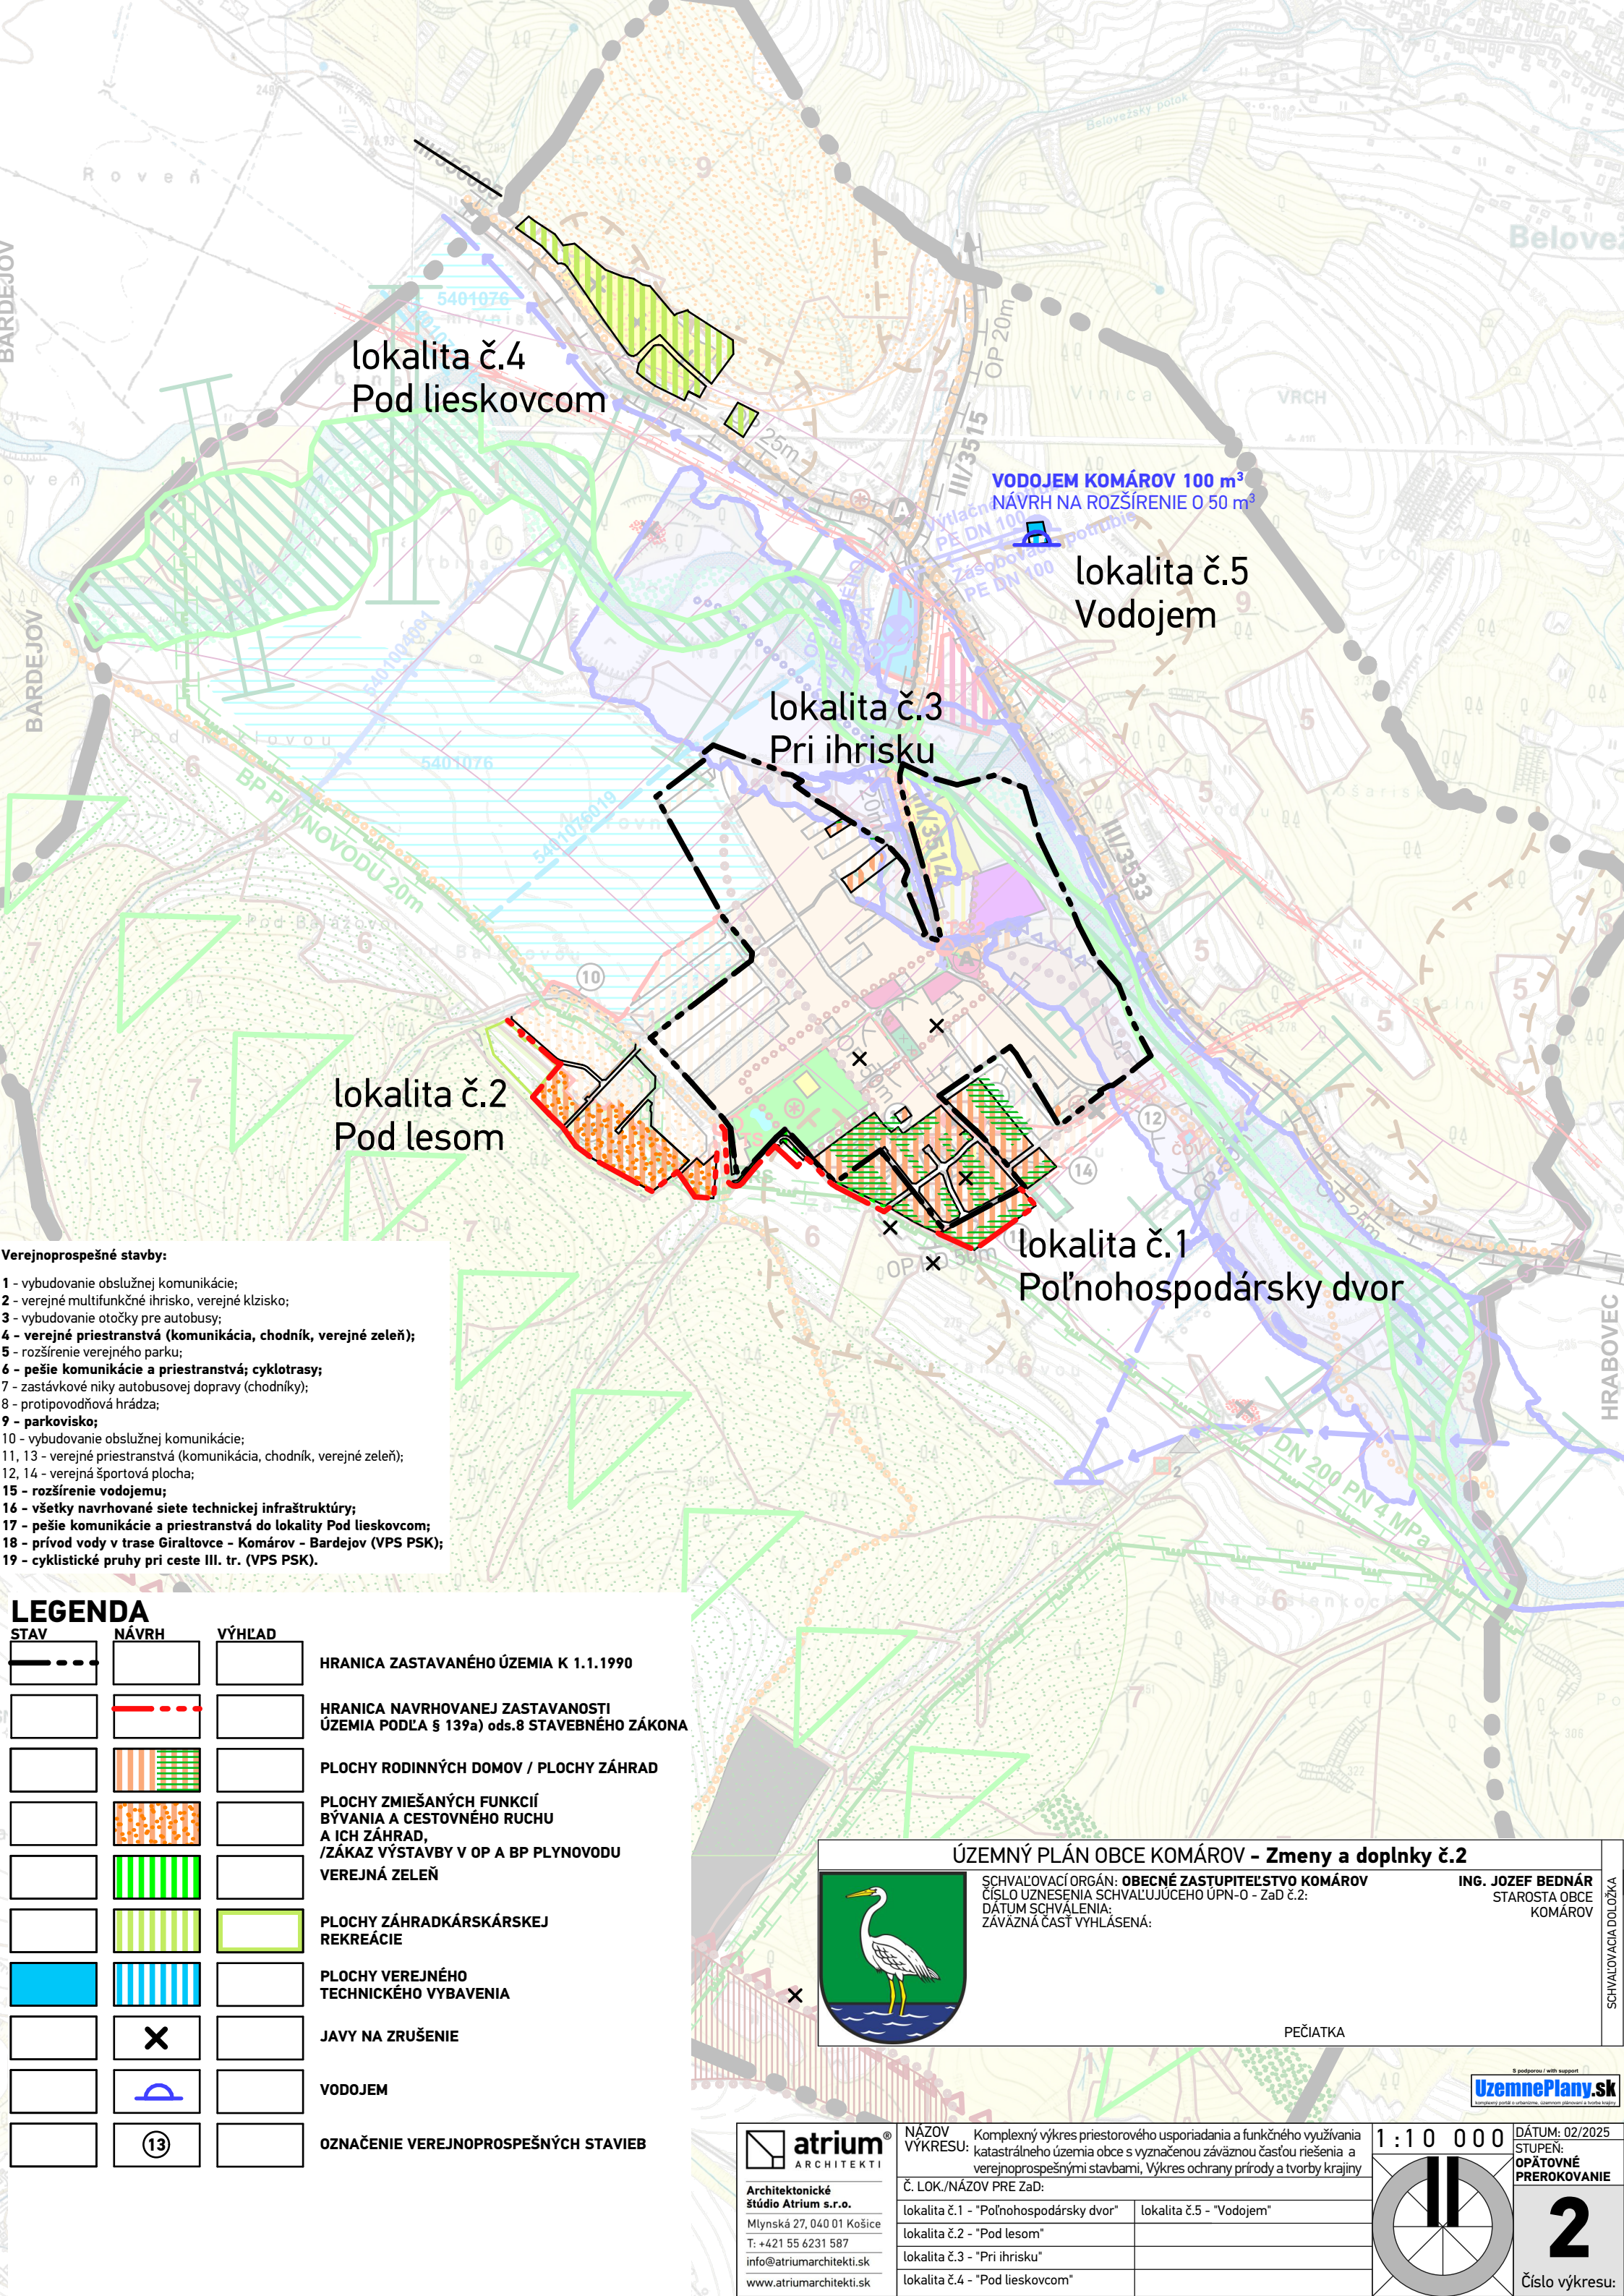

- Verejnoprospešné stavby:**
- 1 - vybudovanie obslužnej komunikácie;
 - 2 - verejné multifunkčné ihrisko, verejné kľzisko;
 - 3 - vybudovanie otočky pre autobusy;
 - 4 - verejné priestranstvá (komunikácia, chodník, verejné zeleň);
 - 5 - rozšírenie verejného parku;
 - 6 - pešie komunikácie a priestranstvá; cyklotrasy;
 - 7 - zastávkové niky autobusovej dopravy (chodníky);
 - 8 - protipovodňová hrádza;
 - 9 - parkovisko;
 - 10 - vybudovanie obslužnej komunikácie;
 - 11, 13 - verejné priestranstvá (komunikácia, chodník, verejné zeleň);
 - 12, 14 - verejná športová plocha;
 - 15 - rozšírenie vodojemu;
 - 16 - všetky navrhované siete technickej infraštruktúry;
 - 17 - pešie komunikácie a priestranstvá do lokality Pod lieskovcom;
 - 18 - prívod vody v trase Gíraltove - Komárov - Bardejov (VPS PSK);
 - 19 - cyklistické pruhy pri ceste III. tr. (VPS PSK).

LEGENDA			
STAV	NAVRH	VÝHLAD	
			HRANICA ZASTAVANÉHO ÚZEMIA K 1.1.1990
			HRANICA NAVRHOVANEJ ZASTAVANOSTI ÚZEMIA PODĽA § 139a) ods.8 STAVEBNÉHO ZÁKONA
			PLOCHY RODINNÝCH DOMOV / PLOCHY ZÁHRAD
			PLOCHY ZMIEŠANÝCH FUNKCIÍ BÝVANIA A CESTOVNÉHO RUCHU A ICH ZÁHRAD, /ZÁKAZ VÝSTAVBY V OP A BP PLYNOVODU
			VEREJNÁ ZELEŇ
			PLOCHY ZÁHRADKÁRSKARSKEJ REKREÁCIE
			PLOCHY VEREJNÉHO TECHNICKÉHO VYBAVENIA
			JAVY NA ZRUŠENIE
			VODOJEM
			OZNAČENIE VEREJNOPROSPEŠNÝCH STAVIEB

ÚZEMNÝ PLÁN OBCE KOMÁROV - Zmeny a doplnky č.2

SCHVAĽOVACÍ ORGÁN: **OBECNÉ ZASTUPITEĽSTVO KOMÁROV**
ČÍSLO UZNESENIA SCHVAĽUJÚCEHO ÚPN-O - ZaD č.2:
DÁTUM SCHVAĽENIA:
ZÁVÄZNÁ ČASŤ VYHLÁSENÁ:

ING. JOZEF BEDNÁR
STAROSTA OBCE
KOMÁROV

PEČIATKA

SCHVAĽOVACIA DOLOŽKA

atrium
ARCHITEKTI

Architektonické štúdio Atrium s.r.o.
Mlynská 27, 040 01 Košice
T: +421 55 6231 587
info@atriumarchitekti.sk
www.atriumarchitekti.sk

NÁZOV VÝKRESU: Komplexný výkres priestorového usporiadania a funkčného využitia katastrálneho územia obce s vyznačenou záväznou časťou riešenia a verejnoprospešnými stavbami, Výkres ochrany prírody a tvorby krajiny

Č. LOK./NÁZOV PRE ZaD:

lokalita č.1 - "Poľnohospodársky dvor"	lokalita č.5 - "Vodojem"
lokalita č.2 - "Pod lesom"	
lokalita č.3 - "Pri ihrisku"	
lokalita č.4 - "Pod lieskovcom"	

1:10 000

DÁTUM: 02/2025
STUPEŇ: OPÁTOVNÉ PREROKOVANIE
2
Číslo výkresu: