


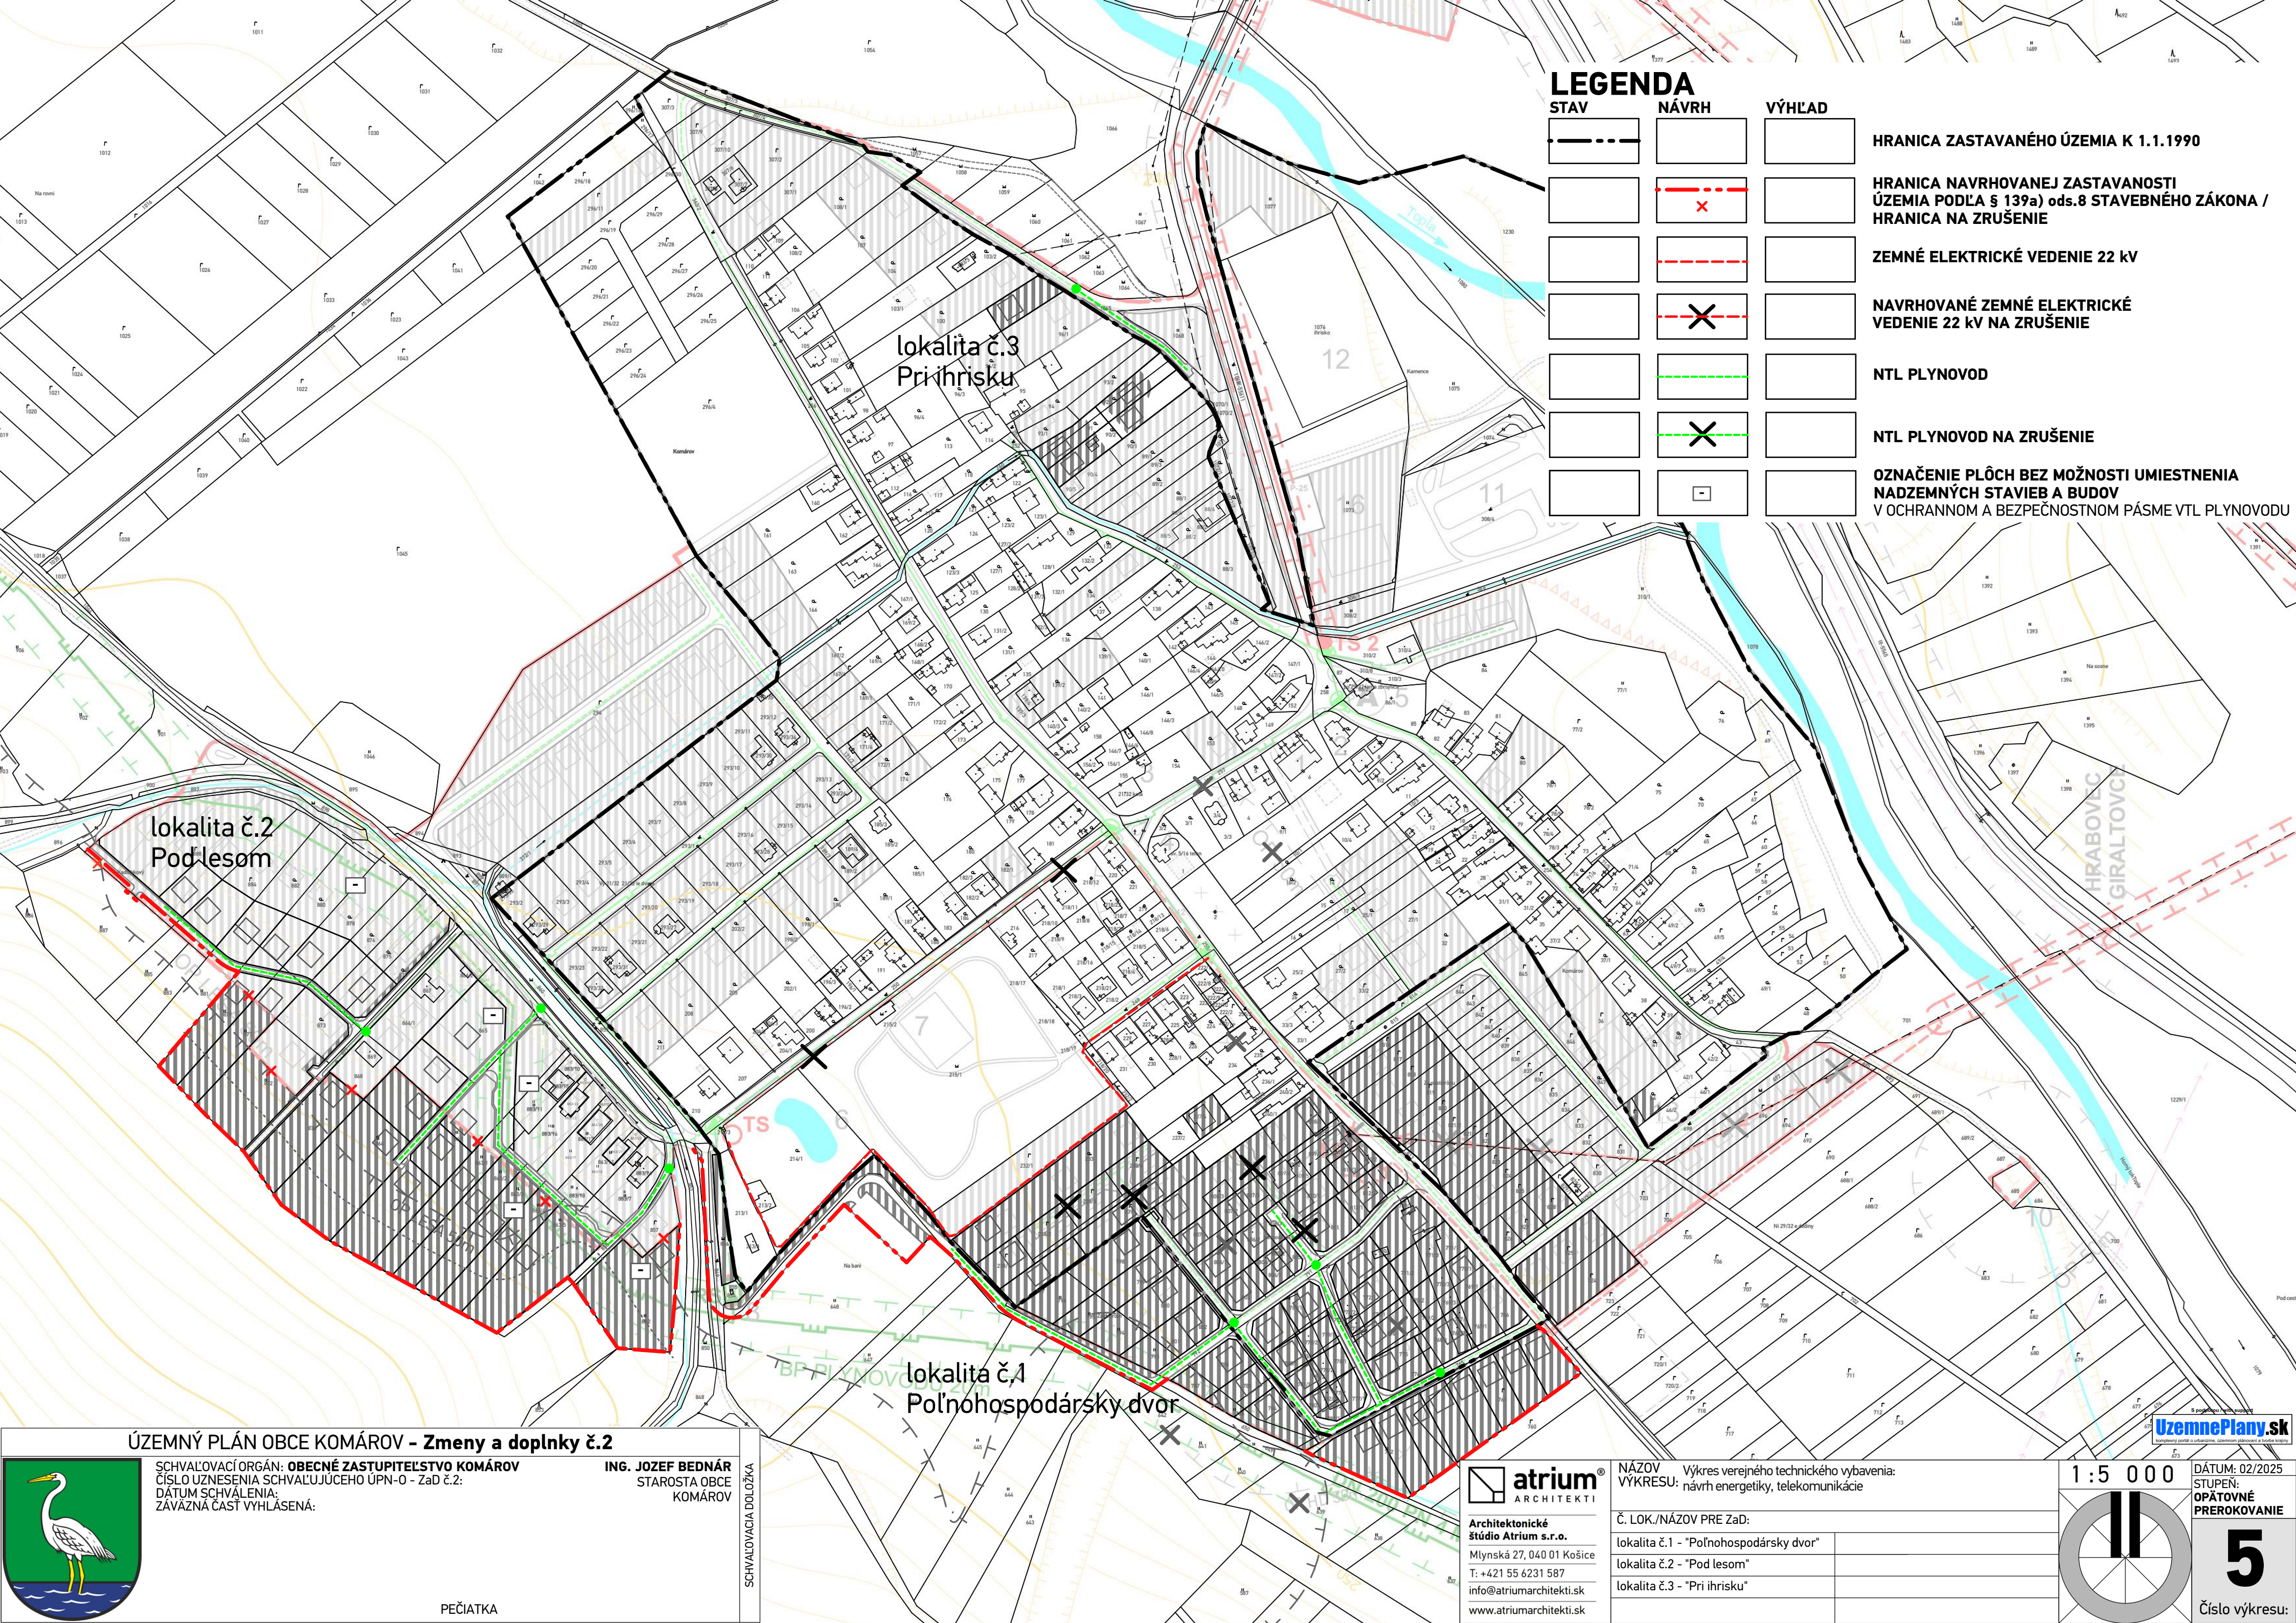

LEGENDA

STAV	NÁVRH	VÝHLAD	
			HRANICA ZASTAVANÉHO ÚZEMIA K 1.1.1990
			HRANICA NAVRHOVANEJ ZASTAVANOSTI ÚZEMIA PODĽA § 139a) ods.8 STAVEBNÉHO ZÁKONA / HRANICA NA ZRUŠENIE
			ZEMNÉ ELEKTRICKÉ VEDEDNIE 22 kV
			NAVRHOVANÉ ZEMNÉ ELEKTRICKÉ VEDEDNIE 22 kV NA ZRUŠENIE
			NTL PLYNOVOD
			NTL PLYNOVOD NA ZRUŠENIE
			OZNAČENIE PLÔCH BEZ MOŽNOSTI UMIESTNENIA NADZEMNÝCH STAVIEB A BUDOV V OCHRANNOM A BEZPEČNOSTNOM PÁSME VTL PLYNOVODU

ÚZEMNÝ PLÁN OBCE KOMÁROV - Zmeny a doplnky č.2

SCHVAĽOVACÍ ORGÁN: **OBECNÉ ZASTUPITEĽSTVO KOMÁROV**
ČÍSLO UZNESENIA SCHVAĽUJÚCEHO UPN-O - Zač.č.2:
DÁTUM SCHVAĽENIA:
ZÁVAZNÁ ČASŤ VYHLÁSENIA:

ING. JOZEF BEDNÁR
STAROSTA OBCE
KOMÁROV

SCHVAĽOVACIA DOLOŽKA

PEČIATKA




Architektonické
štúdio Atrium s.r.o.
Mlynská 27, 040 01 Košice
T: +421 55 6231 587
info@atriumarchitekti.sk
www.atriumarchitekti.sk

NÁZOV VÝKRESU: Výkres verejného technického vybavenia:
návrh energetiky, telekomunikácie

Č. LOK./NÁZOV PRE Zač:

lokalita č.1 - "Poľnohospodársky dvor"
lokalita č.2 - "Pod lesom"
lokalita č.3 - "Pri ihrisku"

1 : 5 0 0 0

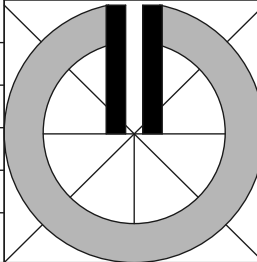

DÁTUM: 02/2025
STUPEN:
OPĀTOVNÉ
PREROKOVANIE

5

Číslo výkresu: