LEGENDA

STAV	NÁVRH	VÝHĽAD	
			HRANICA ZASTAVANÉHO ÚZEMIA K 1.1.1990
			HRANICA NAVRHOVANEJ ZASTAVANOSTI ÚZEMIA PODĽA § 139a) ods.8 STAVEBNÉHO ZÁKONA / HRANICA NA ZRUŠENIE
			TLAKOVÉ PÁSMO VODOJEMU
			OCHRÁNNÉ PÁSMO VODNÉHO TOKU
			ROZVODNÝ SYSTÉM PITNEJ VODY / SPLAŠKOVÁ KANALIZÁCIA NA ZRUŠENIE
			ROZVODNÝ SYSTÉM PITNEJ VODY
			SPLAŠKOVÁ KANALIZÁCIA
			VODOJEM
			PLOCHY VEREJNÉHO TECHNICKÉHO VYBAVENIA
	15		HRANICE A OZNAČENIE PLÔCH VEREJNOPROSPEŠNÝCH STAVIEB V ZaD č.2 ÚPN-O KOMÁROV
			HRANICE A OZNAČENIE PLÔCH VEREJNOPROSPEŠNÝCH STAVIEB NA ZRUŠENIE

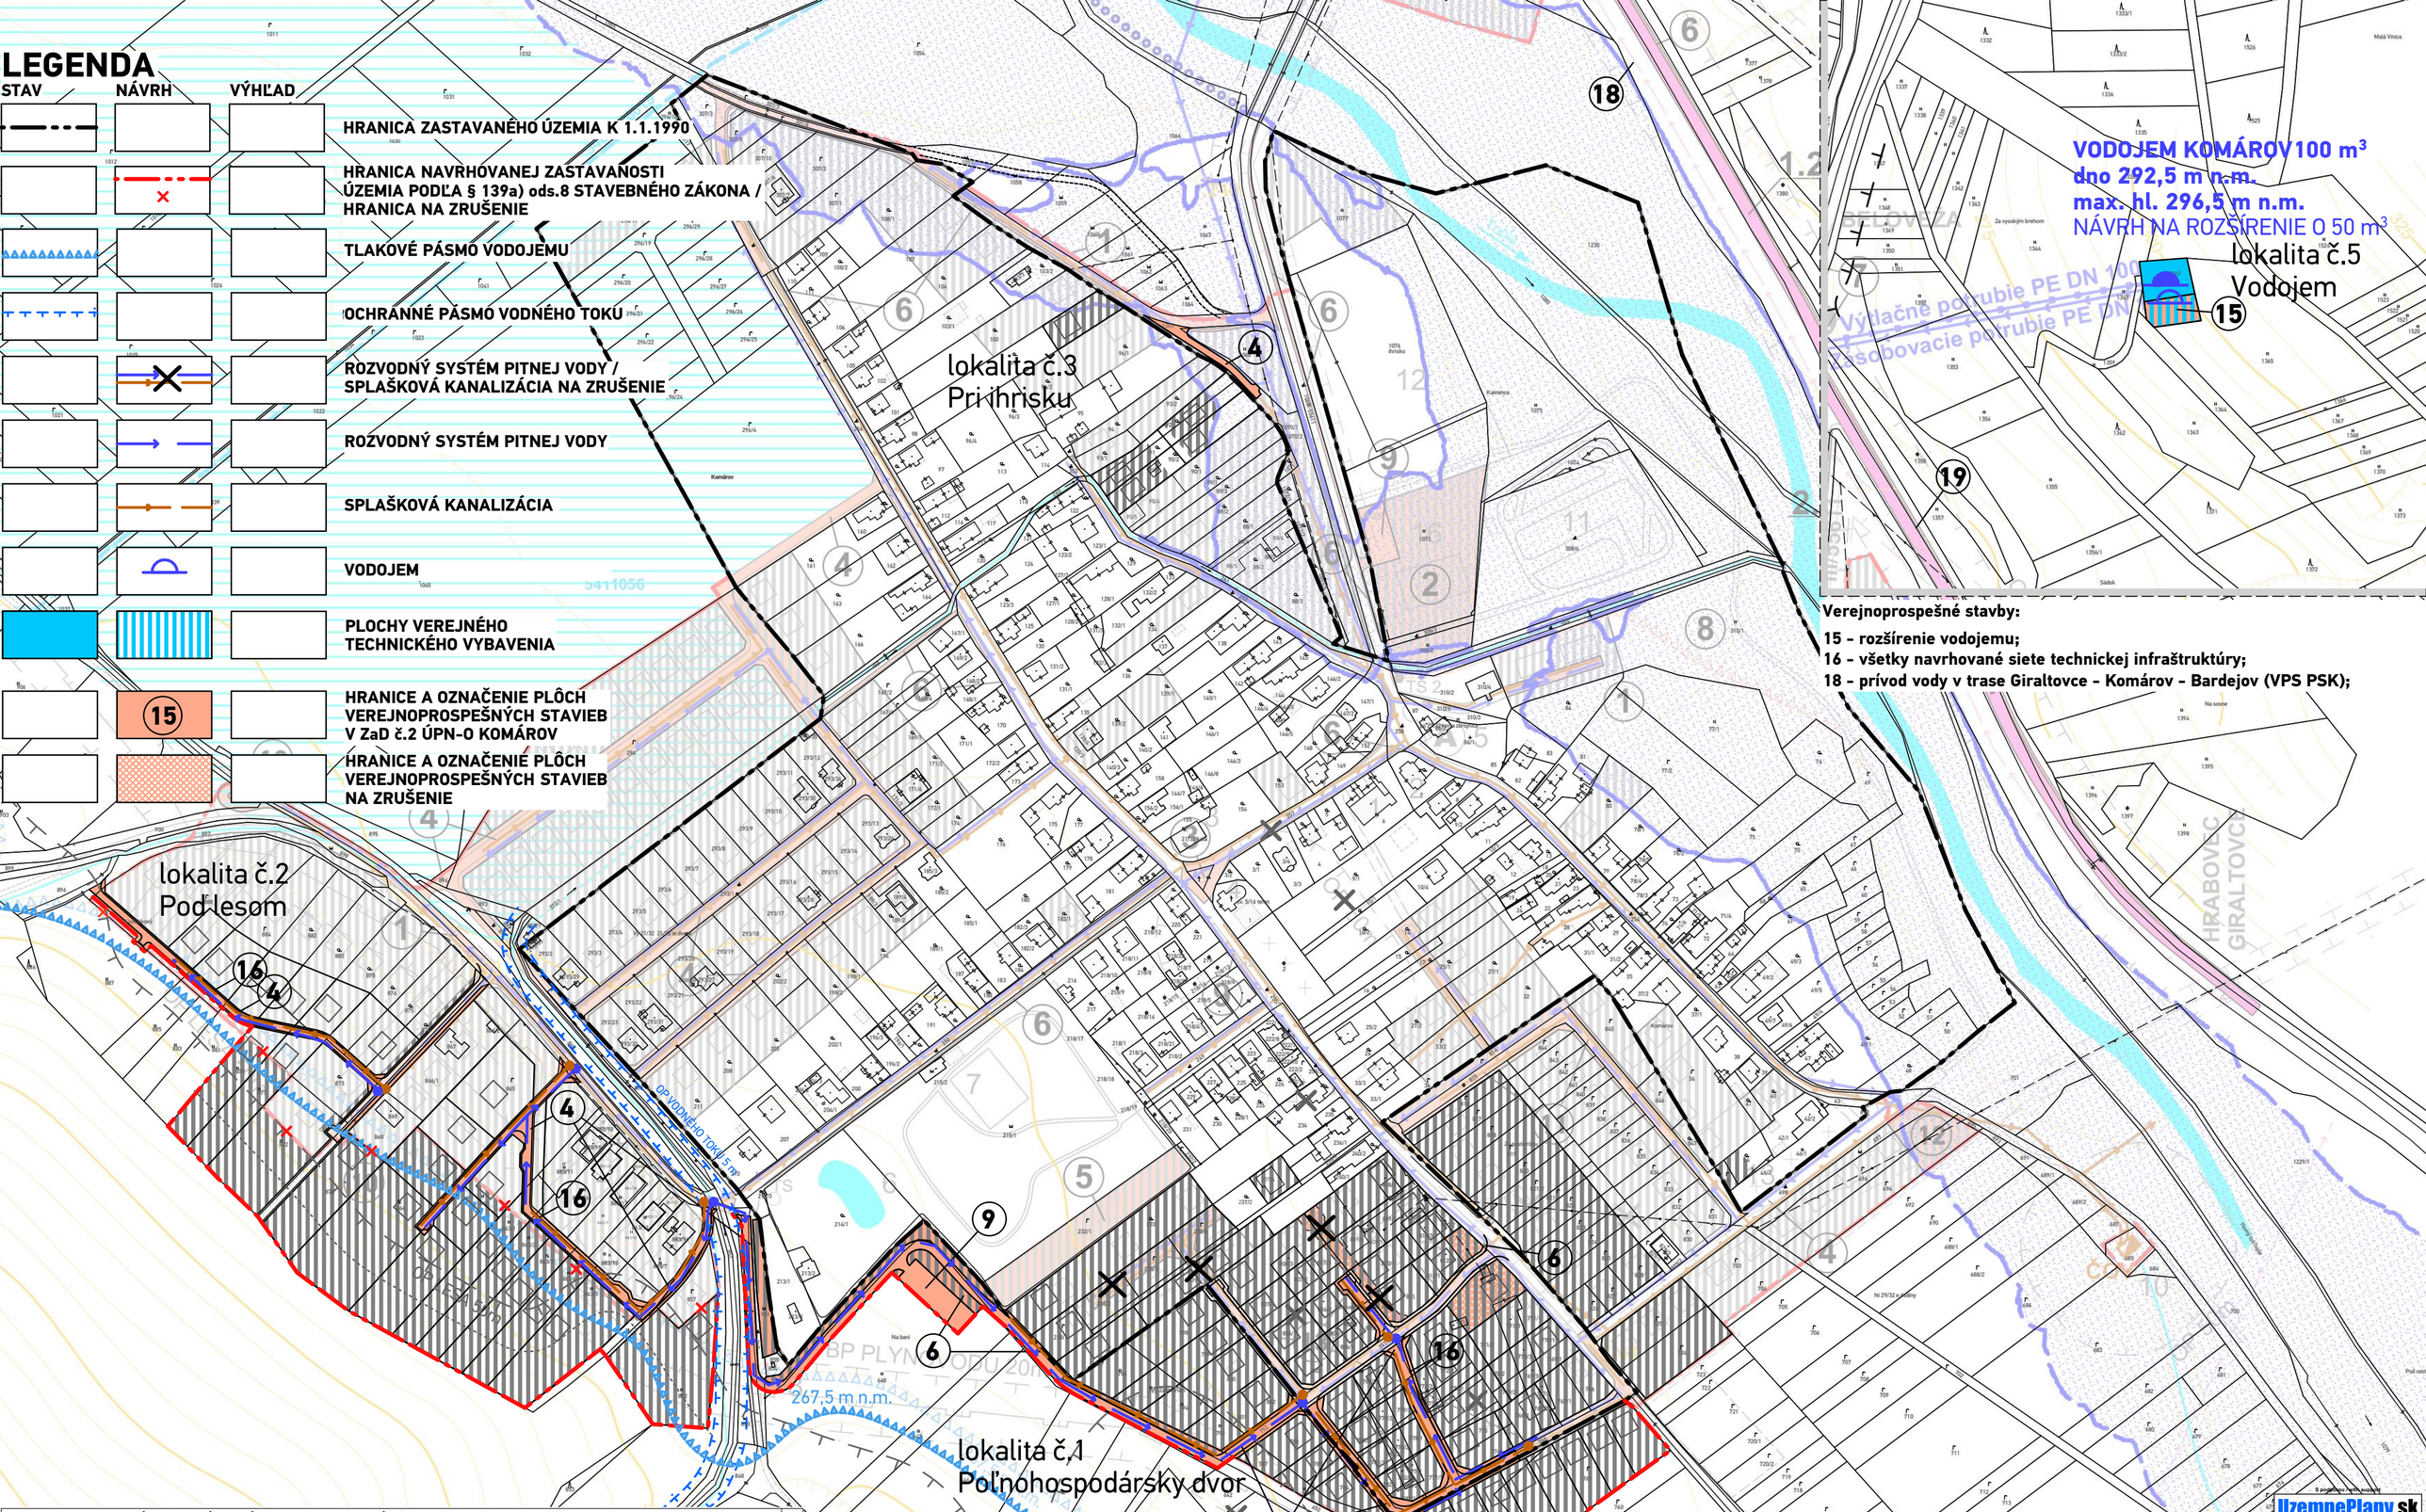
lokalita č.2
Pod lesom
lokalita č.3
Pri ihrisku
lokalita č.1
Poľnohospodársky dvor
lokalita č.5
Vodojem
VODOJEM KOMÁROV 100 m³
dno 292,5 m n.m.
max. hl. 296,5 m n.m.
NÁVRH NA ROZŠÍRENIE O 50 m³
267,5 m n.m.
OP VODNÉHO TOKU 5 m
Výtlačné potrubie PE DN 100
Zásobovacie potrubie PE DN
HRABOVEC
GIRALTOVCE
Malá Vinica
Za vysokým brehom
Sádok
Na bani
Kamence
Komárov
Na sosne
Nad dolinou
Pod cestou
