
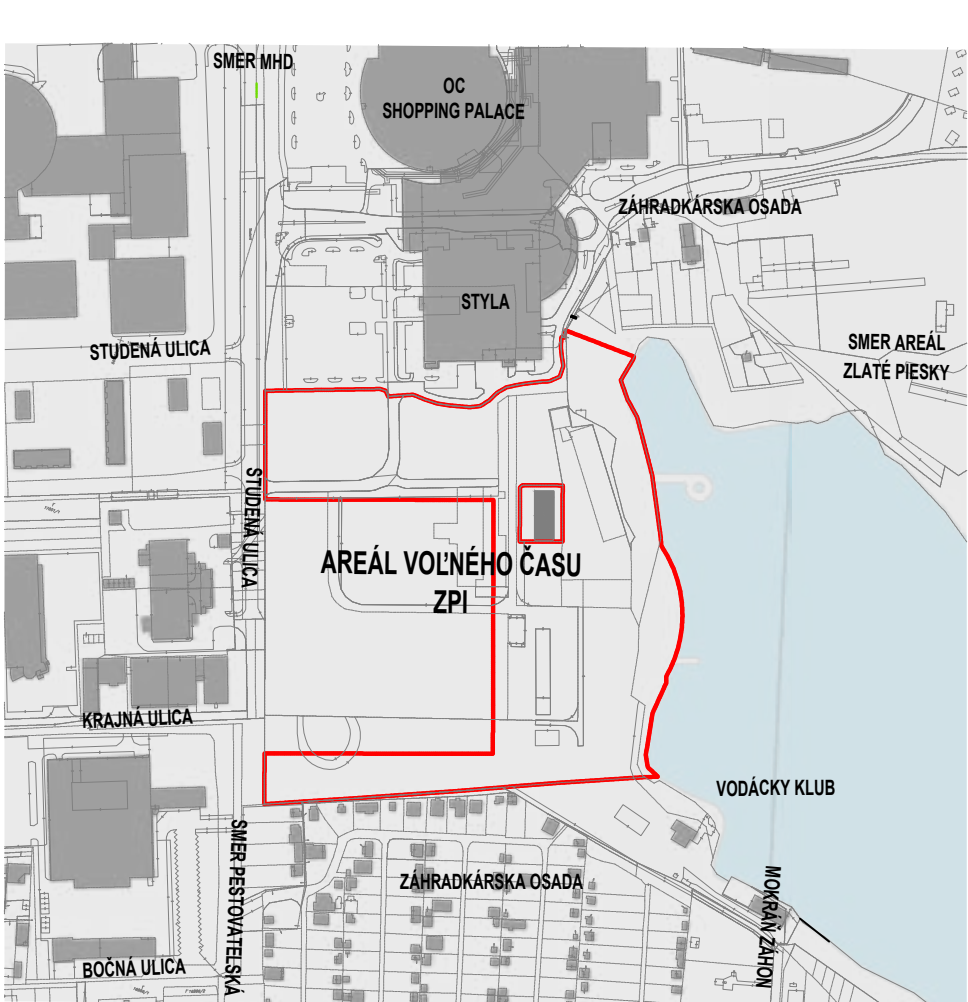


Mapa č. 3: Koordinačná situácia

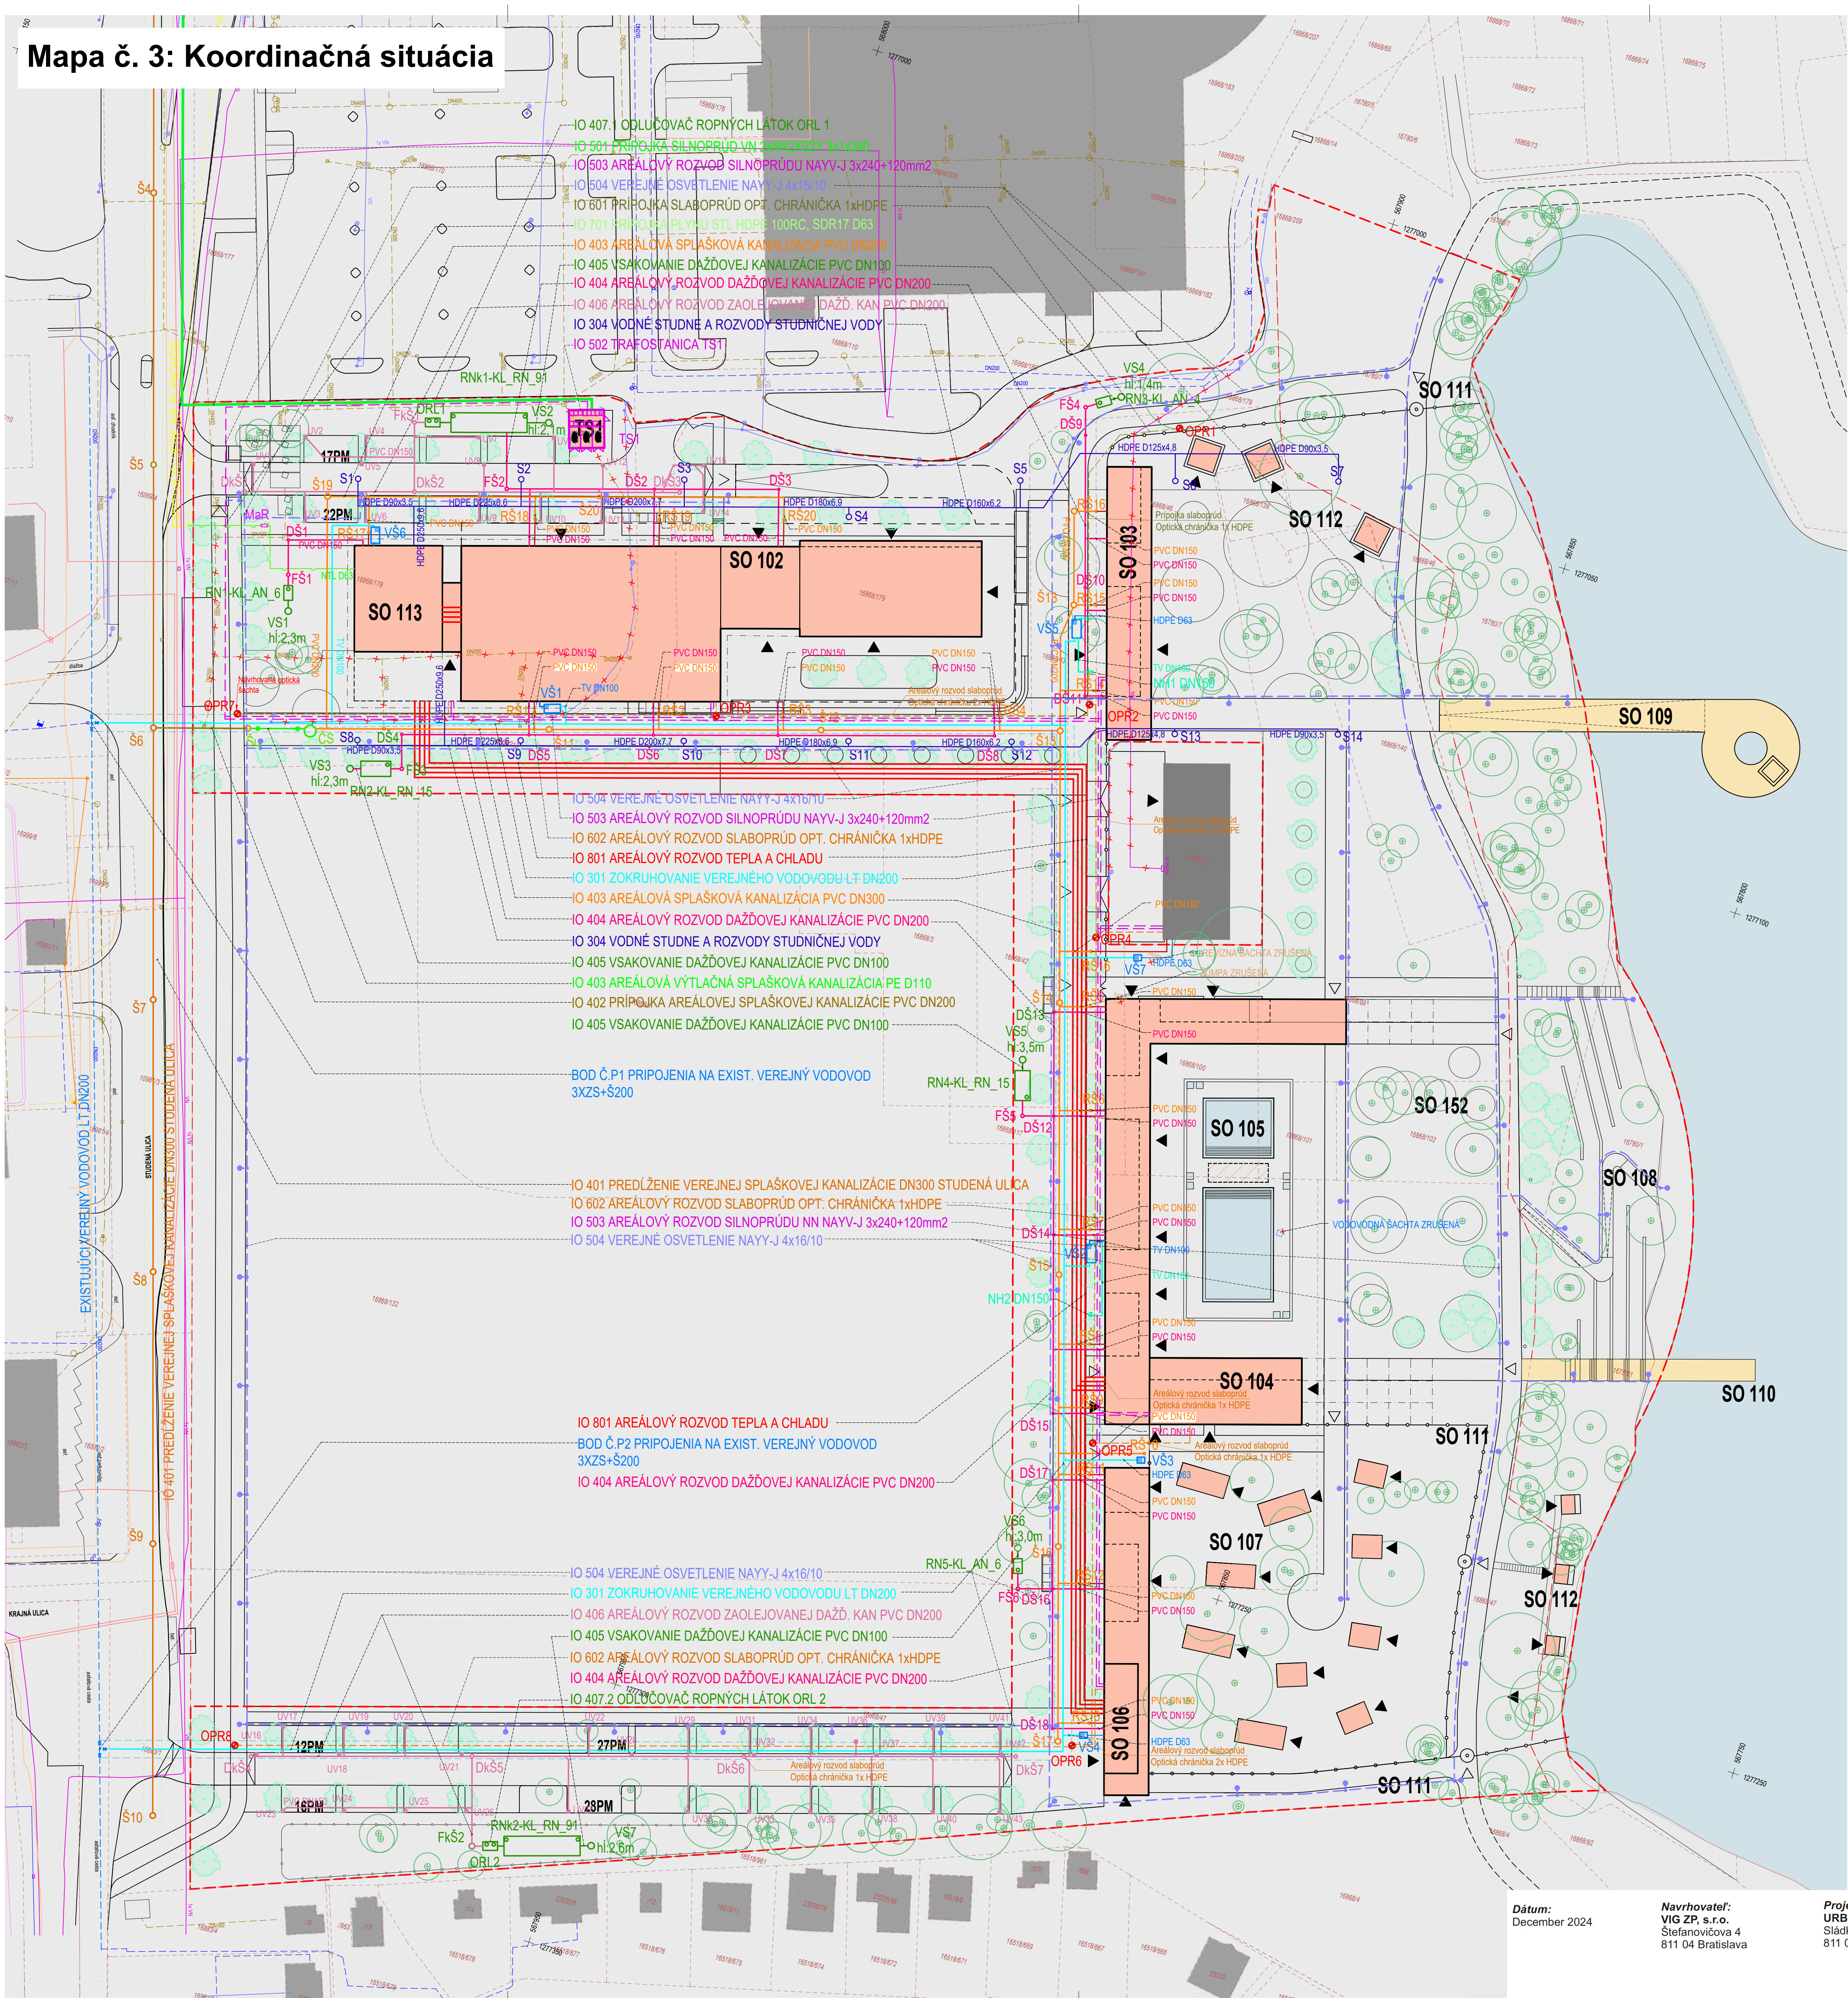

SITUATIONSKÝ VÝKRES SÚČASNEHO STAVU M 1:700

OBJEKTOVÁ SKLADBA
STAVEBNÉ OBJEKTY (SO)
a INŽINIERSKÉ OBJEKTY (IO)

NAVROVANÁ OBJEKTOVÁ SKLADBA	
E1 HLAVNÉ STAVEBNÉ OBJEKTY	
SO 101	TERÉNNÉ ÚPRAVY A PRÍPRAVA ÚZEMIA
SO 102	DOM ŠPORTU
SO 103	VSTUPNÝ PAVILÓN - PLAŽ
SO 104	PAVILÓN KÚPÁLISKO
SO 105	VONKAJŠIE BAZÉNY
SO 106	VSTUPNÝ PAVILÓN - GLAMPING
SO 107	OBJEKTY GLAMPING
SO 108	ÚPRAVA NABREŽIA
SO 109	MŔO S VODNOU VEŽOU
SO 110	MŔO
SO 111	OPLOTENIE AREÁLU
SO 112	DROBNÁ ARCHITEKTÚRA
SO 113	ENERGOCENTRUM
SO 114	SADOVÉ ÚPRAVY

E2 - INŽINIERSKÉ OBJEKTY	
E2 - 200 DOPRAVNÉ RIEŠENIE A SPEVNENÉ PLOCHY	
IO 201	CESTY A SPEVNENÉ PLOCHY - VETVA 1
IO 201.1	CESTA NA POZEMKOH INVESTORA
IO 201.2	CESTA NA POZEMKOH H.L.M. SR BRATISLAVA
IO 201.3	PARKOVISKO
IO 202	CESTY A SPEVNENÉ PLOCHY - VETVA 2
IO 202.1	CESTA NA POZEMKOH INVESTORA
IO 202.2	CESTA NA POZEMKOH H.L.M. SR BRATISLAVA
IO 202.3	PARKOVISKO
IO 203	CHODNÍKY, ZRÚŠENIE CHODNÍKOV A SPEVNENÉ PLOCHY
IO 204	CHODNÍKY POZDĺŽ STUDENEJ ULICE
IO 205	CYKLOCHODNÍK
IO 206	ZASTÁVKA VEREJNEJ DOPRAVY
IO 207	ÚPRAVY SPEVNENÝCH PLOCH NA STUDENEJ ULICI
E2 - 300 ZDRAVOTECNÍKA - VODA	
IO 301	ROZŠÍRENIE A PREPOJENIE VEREJNEHO VODOVODU
IO 302	VODNÉ STUDNE A ROZVODY STUDNICEJ VODY
IO 303	POKRYVACÍ SYSTÉM ZELENÉ
E2 - 400 ZDRAVOTECNÍKA - KANALIZÁCIA	
IO 401	PREDĺŽENIE KANALIZÁCIE STUDENÁ ULICA
IO 402	PRÍPOJKA SPLAŠKOVEJ KANALIZÁCIE
IO 403	AREÁLOVÁ SPLAŠKOVÁ KANALIZÁCIA
IO 404	AREÁLOVÝ ROZVOD DAŽDOVEJ KANALIZÁCIE
IO 405	VSAKOVANIE DAŽDOVEJ VODY
IO 406	AREÁLOVÝ ROZVOD ZAOLIEJOVANEJ KANALIZÁCIE
IO 407.1	ODLUČOVAČ ROPNÝCH LÁTKO ORL1
IO 407.2	ODLUČOVAČ ROPNÝCH LÁTKO ORL2
IO 408	ÚPRAVA EXISTUJÚCEHO ODHLUČOVAČA ROPNÝCH LÁTKO
E2 - 500 ELEKTROTECHNÍKA	
IO 501	PRÍPOJKA SILNOPRÚDU VN
IO 502	TRAFOSTANICA
IO 503	AREÁLOVÝ ROZVOD SILNOPRÚDU NN
IO 504	VEREJNÉ OSVETLENIE
E2 - 600 SLABOPRÚD	
IO 601	PRÍPOJKA SLABOPRÚDU
IO 602	AREÁLOVÝ ROZVOD SLABOPRÚDU
IO 603	AREÁLOVÝ ROZVOD NNK
E2 - 700 PLYNOFIKÁCIA	
IO 701	PRÍPOJKA PLYNU
E2 - 800 ROZVODY TEPLA A CHLADU	
IO 801	AREÁLOVÉ ROZVODY TEPLA A CHLADU

LEGENDA - STAVEBNÉ OBJEKTY E1	
	RIEŠENÉ ÚZEMIE
	HRANICA POZEMKOV VIG
	STAVEBNÉ OBJEKTY NADEJENÉ PODLAŽIE
	STAVEBNÉ OBJEKTY PODDEJENÉ PODLAŽIE
	STAVEBNÉ OBJEKTY MŔA - PLOCHA PRE PEŠÍK
	STAVEBNÉ OBJEKTY STRECHOU
	STAVEBNÉ OBJEKTY MIMO RIEŠENÉHO ÚZEMIA
	KONŠTRUKCIA PERGOLY
	OPLOTENIE AREÁLU

LEGENDA - VODOVOD E2 300	
	EXISTUJÚCI VEREJNÝ VODOVOD LT DN200
	VEREJNÝ FITNÝ VODOVOD LT DN200
	PRÍPOJKA VODOVODU LOPE D32.83
	VODNÉ STUDNE A ROZVODY STUDNICEJ VODY
	OPŤRANIE PÁSMO VEREJNEHO VODOVODU (1.5m+DN2)
	VODOMERNA ŠAHTA
	NH NADEJNÝ HYDRANT DN150
	ZS+Š ZEMNÁ SÚPRAVA + ŠÚPATKO
	P1-2 PRÍPOJKA VODOVODU BODU OKRUHU V OBYTNÉJ ČASTI
	S1-14 ČERPACIA STUDŇA

LEGENDA - ELEKTRO E2 500	
	SILNOPRÚD - EXISTUJÚCI STAV
	SILNOPRÚD - EXISTUJÚCI STAV RIEŠENÉ
	PRÍPOJKA SILNOPRÚDU VN - NAVRHN ZNAKOVÝ 3X1X240
	AREÁLOVÝ ROZVOD SILNOPRÚDU - NAVRHN KÁBLOVÝ ROZVOD NN, NAYV-J 3X240+120
	TRAFOSTANICA TS1 3X180KVVA
	TS1 VEREJNÉ OSVETLENIE - EXISTUJÚCI STAV (MIMO R.L.)
	VEREJNÉ OSVETLENIE - EXISTUJÚCI STAV (MIMO R.L.)
	VEREJNÉ OSVETLENIE - NAVRHN NAYV-J 4X16/10
	STŔOŽNÁRE VO S VÝZBROJOU

LEGENDA - KANALIZÁCIA E2 400	
	EXISTUJÚCA SPLAŠKOVÁ KANALIZÁCIA
	VEREJNÁ SPLAŠKOVÁ KANALIZÁCIA
	AREÁLOVÁ SPLAŠKOVÁ KANALIZÁCIA
	PRÍPOJKA AREÁLOVEJ SPLAŠKOVEJ KANALIZÁCIE PVC DN200
	PRÍPOJKA SPLAŠKOVEJ KANALIZÁCIE PVC DN150
	VÝTLAČNÁ SPLAŠKOVÁ KANALIZÁCIA
	PERFIDITÁ
	OPŤRANIE PÁSMO VEREJNEJ SPLAŠKOVEJ KANALIZÁCIE (1.5m+DN2)
	KANALIZÁČNÁ ŠAHTA DN1000
	REVÍZNIA KANALIZÁČNÁ ŠAHTA DN400
	PREČERPÁVACIA STANICA DN200
	EXISTUJÚCA VEREJNÁ KANALIZÁČNÁ ŠAHTA DN1000
	UKLADŔOVACIA KANALIZÁČNÁ ŠAHTA DN1000 S ČADČOVÝM OBLAKOM (SPOĤUJ KANALIZÁČNÉ DŇA A JEHO PROTILAKOVÝ STENY - DN20)
	Š1u VSAKOVACIA STUDŇA DN1000
	VS VSAKOVACIA STUDŇA DN1000
	EXISTUJÚCA AREÁLOVÁ DAŽDOVÁ KANALIZÁCIA (MIMO R.L.)
	MaR VŔCNÉ STŔOŽNÁ ŠKŔIŤA MERANIA A REGULÁCIE PLYNU
	AREÁLOVÁ DAŽDOVÁ KANALIZÁCIA
	AREÁLOVÁ KONTAMINOVANÁ DAŽDOVÁ KANALIZÁCIA (CZ ORL)
	FkŠ1.2 FILTRAČNÁ ŠAHTA DN600
	FS1-6 RETENČNÁ NÁDRŽ
	RN1-5

LEGENDA - PLYN E2 700	
	EXISTUJÚCI VEREJNÝ PLYNOVOD
	PRÍPOJKA STL PLYNOVODU HDPE 100RC
	SOR17
	AREÁLOVÝ NTL PLYNOVOD
	MaR

LEG. - TEPLO A CHLAD E2 800	
	AREÁLOVÝ ROZVOD TEPLA A CHLADU

Dátum:
December 2024

Navrhovateľ:
VIG ZP, s.r.o.
Sládkovičova 4
811 04 Bratislava

Projektant:
URBAN & TVAR architekti
Sládkovičova 9
811 06 Bratislava

Spracovateľ zámeru EIA:
EKOJET, s.r.o.
priemyselná a krajinná ekológia
Staré Grunty 8A, 841 04 Bratislava, Slovenská republika
Tel.: (+421 2) 45 69 05 68
e-mail: info@ekojet.sk
www.ekojet.sk