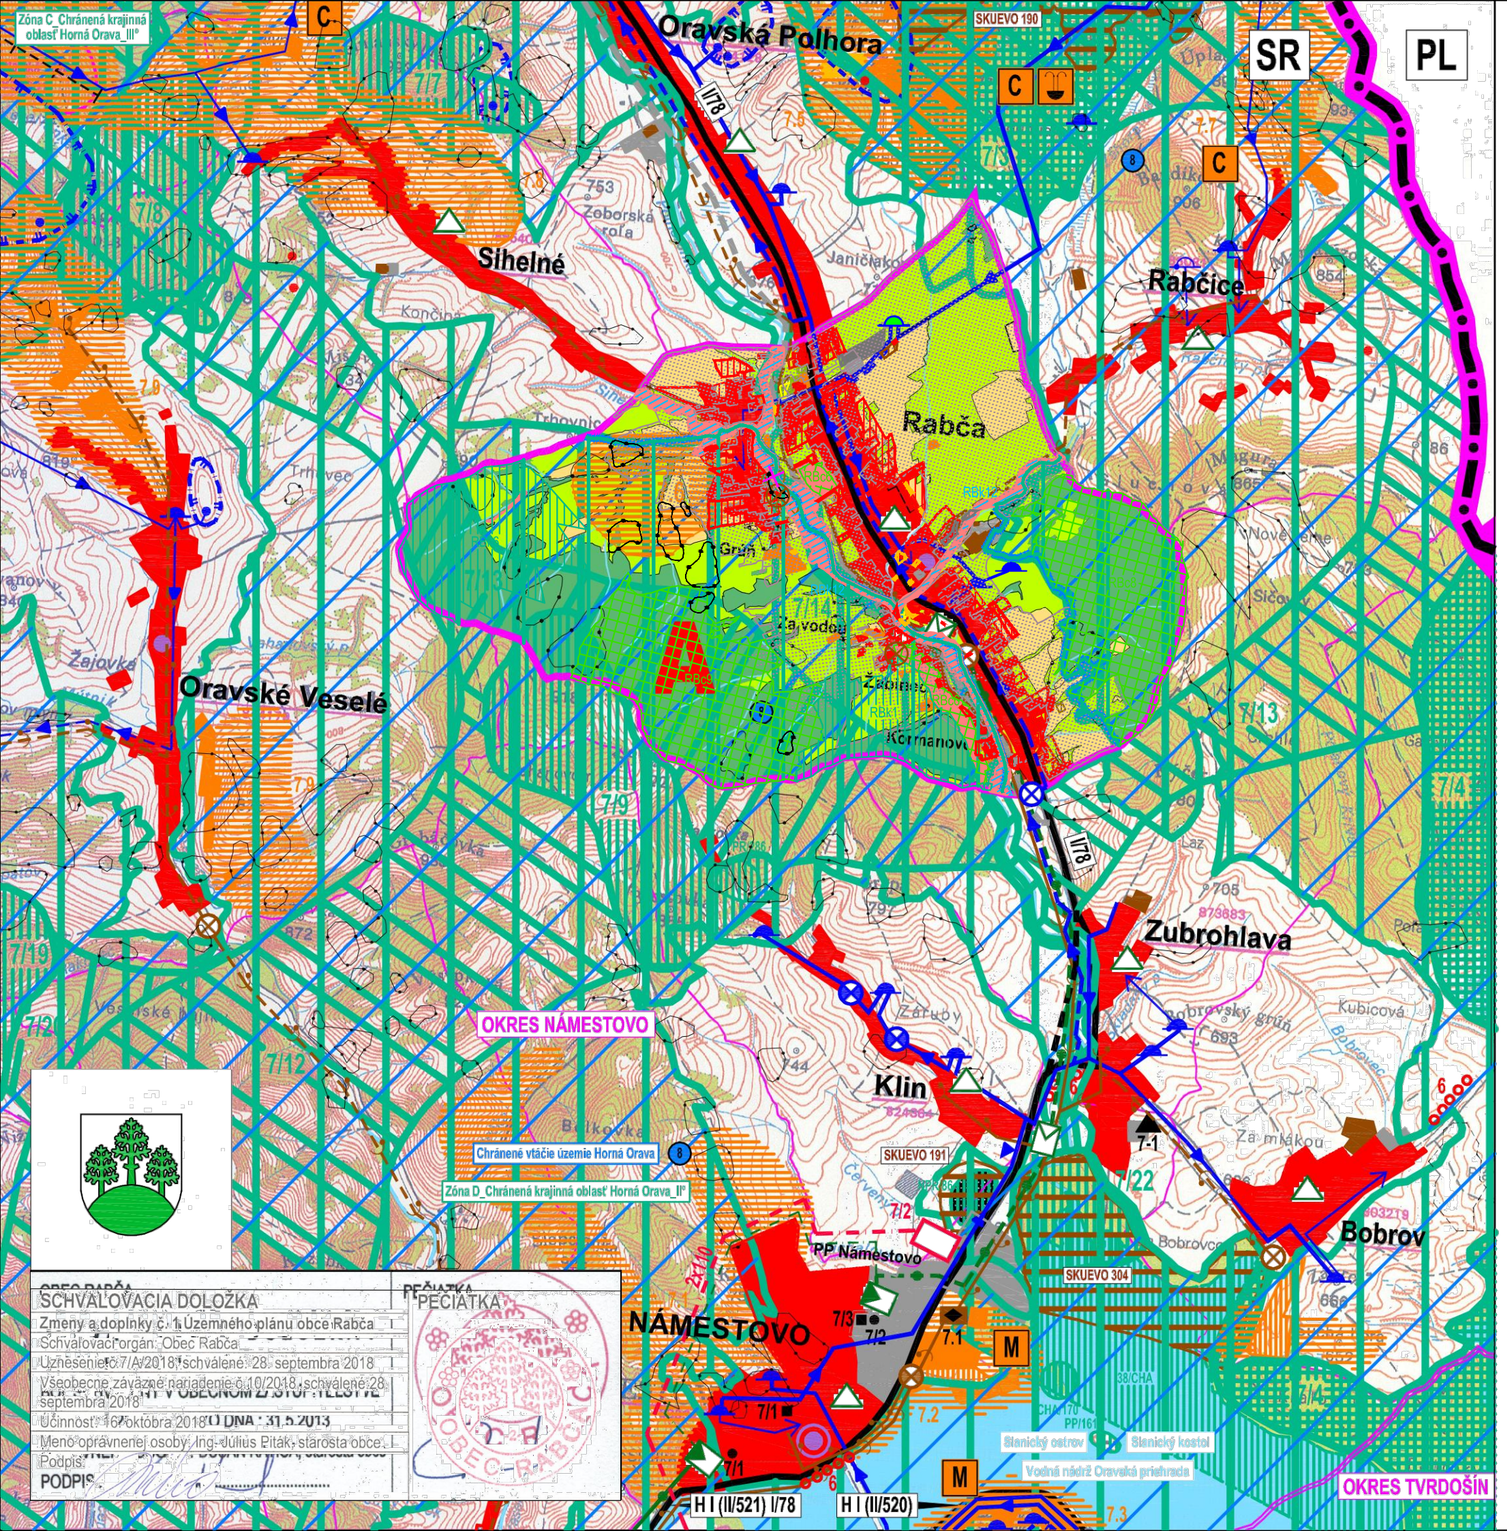

SCHVÁLOVACIA DOLOŽKA

Zmeny a doplnky č. 1 Územného plánu obce Rabča

Schvaľovací orgán: Obec Rabča

Uznesenie: 67/A/2018 schválené: 28. septembra 2018

Všeobecne záväzné nariadenie: 6/2018 schválené: 28. septembra 2018

Účinnosť: 16. októbra 2018

Meno oprávnenej osoby: Ing. Július Piták, starosta obce

Podpis:

PODPIS: .....

PEČIATKA

OBEC RABČA

ZMENY A DOPLNKY č.1

ÚZEMNÝ PLÁN OBCE RABČA

ZMENY A DOPLNKY č.2

ČMSÁTVORHS

LEGENDA ZMENY A DOPLNKY č.1

STAV	NÁVRH	VÝHĽAD	LEGENDA
			HRANICA SLOVENSKEJ REPUBLIKY
			HRANICA OKRESOV
			HRANICA KATASTRÁLNEHO ÚZEMIA OBCE RABČA
			HRANICA KATASTRÁLNYCH ÚZEMÍ OSTATNÝCH OBCÍ
			OBYTNÉ PLOCHY A PLOCHY OV
			PLOCHY PRIEMYSELNEJ VÝROBY, SKLADOV
			ZARIADENIA POĽNOHOSPODÁRSKEJ VÝROBY
			PLOCHY ŠPORTOVÝCH ZARIADENÍ
			PLOCHY REKREÁCIE A TURIZMU
			REKREAČNÝ PRIESTOR PRE VYŠŠIEHO VÝZNAMU
			PRE DYNAMICKÉ AKTIVITY
			PLOCHY LESOV
			PLOCHY TRVALÝCH TRÁVNATÝCH PORASTOV
			PLOCHY ORNEJ PÔDY
			VODNÉ PLOCHY A TOKY
M			MEDZINÁRODNÉ STREDISKO TURIZMU
C			CELOŠTÁTNE STREDISKO TURIZMU
			LIEČEBNÉ KÚPELE
			SVAHOVÉ DEFORMÁCIE
3			IDENTIFIKÁCIA VÝHRADNÝCH LOŽÍSK NERASTNÝCH SUROVÍN
			LOŽISKO RAŠELINY
			CESTA I. TRIEDY
6			CYKLOMAGISTRÁLA PODĽA SLOVENSKÉHO CYKLOKLUBU
			SEDAČKOVÁ LANOVKA
7-1			REGIONÁLNA SKLÁDKA KOMUNÁLNEHO ODPADU
7/2			STREDNÝ ZDROJ ZNEČISŤOVANIA OVZDUŠIA
7-1			ZDROJ ZNEČISŤOVANIA VÔD
			ZÓNA C CHKO HORNÁ ORAVA - III°
			ZÓNA D CHKO HORNÁ ORAVA - II°
NATURA 2000			NAVRHOVANÉ CHRÁNENÉ ÚZEMIA EURÓPSKEHO VÝZNAMU NATURA 2000
			CHRÁNENÉ VTÁČIE ÚZEMIE
NPR/89			NÁRODNÁ PRÍRODNÁ REZERVÁCIA - V°

PRI/285	PRÍRODNÁ REZERVÁCIA - V°
11 CHA/170	11 38/CHA CHRÁNENÝ AREÁL - IV°
	JADROVÉ ÚZEMIE EURÓPSKEHO VÝZNAMU
	BIOCENTRÁ NADREGIONÁLNEHO VÝZNAMU
	BIOCENTRÁ REGIONÁLNEHO VÝZNAMU
	BIOKORIDORY NADREGIONÁLNEHO VÝZNAMU
	BIOKORIDORY REGIONÁLNEHO VÝZNAMU
7/14 RBc/	RBk1 RBk1/ **OZNAČENIE BIOCENTIER A BIOKORIDOROV**
A	**PRIESTOR PRÍRODNEJ KRAJINY - EKOLOGICKY HODNOTNEJ**
2x110	VVN 110 kV VEDENIE DVOJITÉ
	ELEKTRICKÉ STANICE ZVN/VVN
7/2	OZNAČENIE ELEKTRICKEJ STANICE ZVN/VVN
	VTL PLYNOVOD PN 40, 25
	MOŽNÁ TRASA PREPOJOVACIEHO PLYNOVODU
	REGULAČNÁ STANICA PLYNU
	PLYNOFIKOVANÉ SÍDLO
■	ZDROJ TEPLA
7/3	OZNAČENIE ZDROJA TEPLA
	SÍDLO UZLOVEJ ÚSTREDNE
	SÍDLO TELEFÓNNEHO OBVODU MTO
	ZDROJ PITNEJ VODY PODZEMNÝ
	ZDROJ VODY (MINERÁLNY, GEOTERMÁLNY...)
	HLAVNÉ SKUPINOVÉ PRIVÁDZAČE PITNEJ VODY
	OSTATNÉ SKUPINOVÉ VODOVODY
	VODOJEM REKONŠTRUKCIA
	ČERPACIA STANICA
	PHO ZDROJOV PITNÝCH VÔD 2°
	PHO ZDROJOV PITNÝCH VÔD 3°
	OP PRÍRODNÝCH LIEČIVÝCH MINERÁLNYCH VÔD 2°
	ČISTIAREŇ ODPADOVÝCH VÔD
	SKUPINOVÝ KANALIZAČNÝ ZBERAČ
	ČERPACIA STANICA KANALIZÁCIE
	OBMEDZENIE VYPLYVAJÚCE Z OCHRANNÉHO PÁSMA
	JAVY NA ZRUŠENIE

NÁZOV DOKUMENTÁCIE: ZMENY A DOPLNKY č.1

UPN OBCE RABČA

NÁZOV VÝKRESU : VÝKRES ŠIRŠÍCH VZŤAHOV

OBSTARÁVATEĽ DOKUMENTÁCIE: OBEC RABČA **VÝKRES ŠIRŠÍCH VZŤAHOV**

AUTORI RIEŠENIA: ING.ARCH. DAVID GOC, AUTORIZOVANÝ ARCHITEKT

ODBORNÁ SPOLUPRÁCA : ING.ARCH.MARIÁN GOČ, ING.PETER GAŽÍK, ING.VLADIMÍR OTTO, ING.ANTON GALA, JANA RUSKOVÁ, ZUZANA GOČOVÁ

ČÍSLO ZAKÁZKY: 1/2018 ČÍSLO PARÉ: 1

DÁTUM: 10/2018 MIERKA : 1/50 000

MIERKA VÝKRESU: 1: 50 000

OBSTARÁVATEĽ : OBEC RABČA

SPRACOVATEĽ: ING. ARCH. MARIÁN GOČ, Autorizovaný architekt č. 2283 AA
REGIÓN 222/2 036 01 LIPT. MIKULÁŠ tel. 0903 603 [illegible]

SEVER

1

FORMÁT : 3 A4 STUPEŇ : ÚZTVPIS

0 1 2 3 4 km

ČÍSLO VÝKRESU: 1

Pozn : MAPOVÝ PODKLAD @ Úrad geodézie, kartografie a katastra Slovenskej republiky č. 158-24-12106/2008, 159-24-12107/2008