Príloha 10. Základná banská mapa

(spracované podľa: „ZÁKLADNÁ BANSKÁ MAPA“, Ing. Ivan Lepeň, 03/2024)

1 : 2 000

Banská Štiavnica 7-4/34 7-4//43 7-5/12 7-5/21

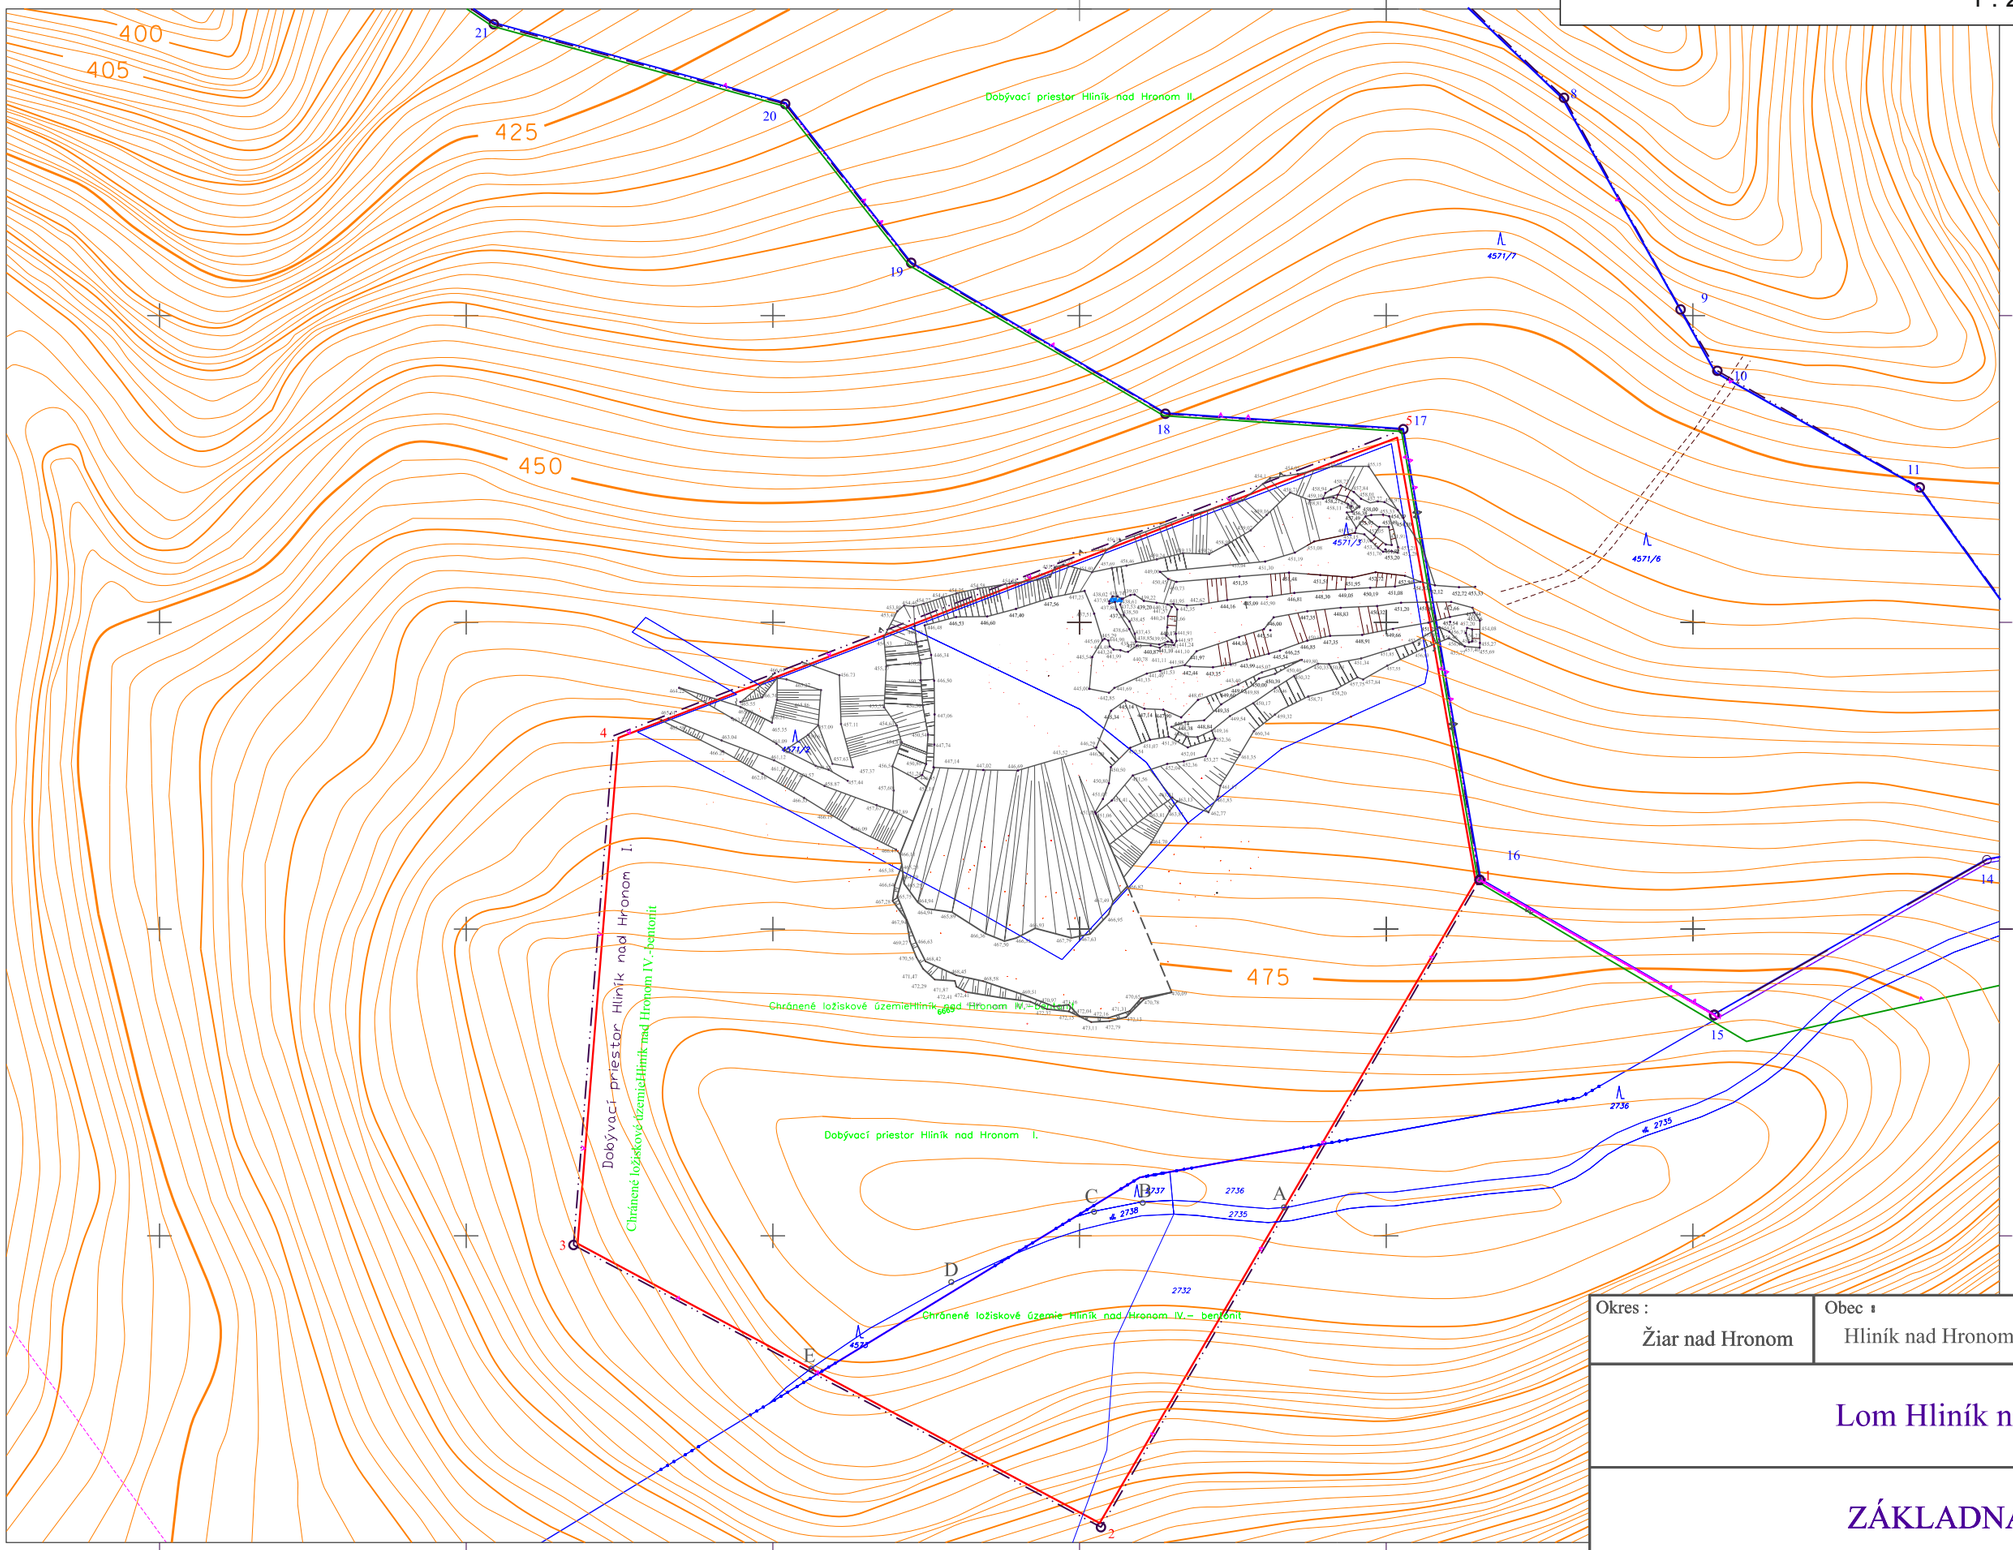

SÚRADNICOVÝ SYSTÉM : JTSK

VÝŠKOVÝ SYSTÉM : B.P.V.

KLAD LISTOV

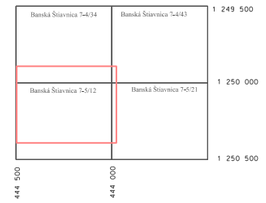

ZALOŽENIE MAPY	Dátum	Meno	Podpis
Vyhotovil	27.3.2021	Ing Ivan Lepeň	
Hlavný banský merač	27.3.2021	Ing Ivan Lepeň	
Stav ku dňu	27.3.2021		
Doplnil			
Doplnil			

DOPLNENIE MAPY

Dňa	21.3.2022	19.3.2023	19.3.2024	
Doplnil	Ing Ivan Lepeň	Ing Ivan Lepeň	Ing Ivan Lepeň	
Podpis				
Dňa				
Doplnil				
Podpis				

Ťažený nerast : bentonit

Dobývacia metóda : strojná

LEGENDA

	Hranica DP Hliník nad Hronom I
	Hranica DP Hliník nad Hronom II
	Hranica CHLU Hliník nad Hronom IV-bentonit
	OBECNÁ HRANICA
	HRANICA KATASTRÁLNEJ MAPY (C KN)

	Y	X
1	443 869,5	1 250 184,0
2	443 993,0	1 250 395,0
3	444 165,0	1 250 303,0
4	444 152,0	1 250 137,0
5	443 894,5	1 250 037,12

BENOX s.r.o. Banská Bystrica

Okres :	Obec :	Katastrálne územie :	M = 1 : 1 000
Žiar nad Hronom	Hliník nad Hronom	Hliník nad Hronom	

Lom Hliník nad Hronom I.

ZÁKLADNÁ BANSKÁ MAPA

Vyhotovil :	Hlavný banský merač	Dátum
Ing Ivan Lepeň	Ing Ivan Lepeň	19.3.2024