


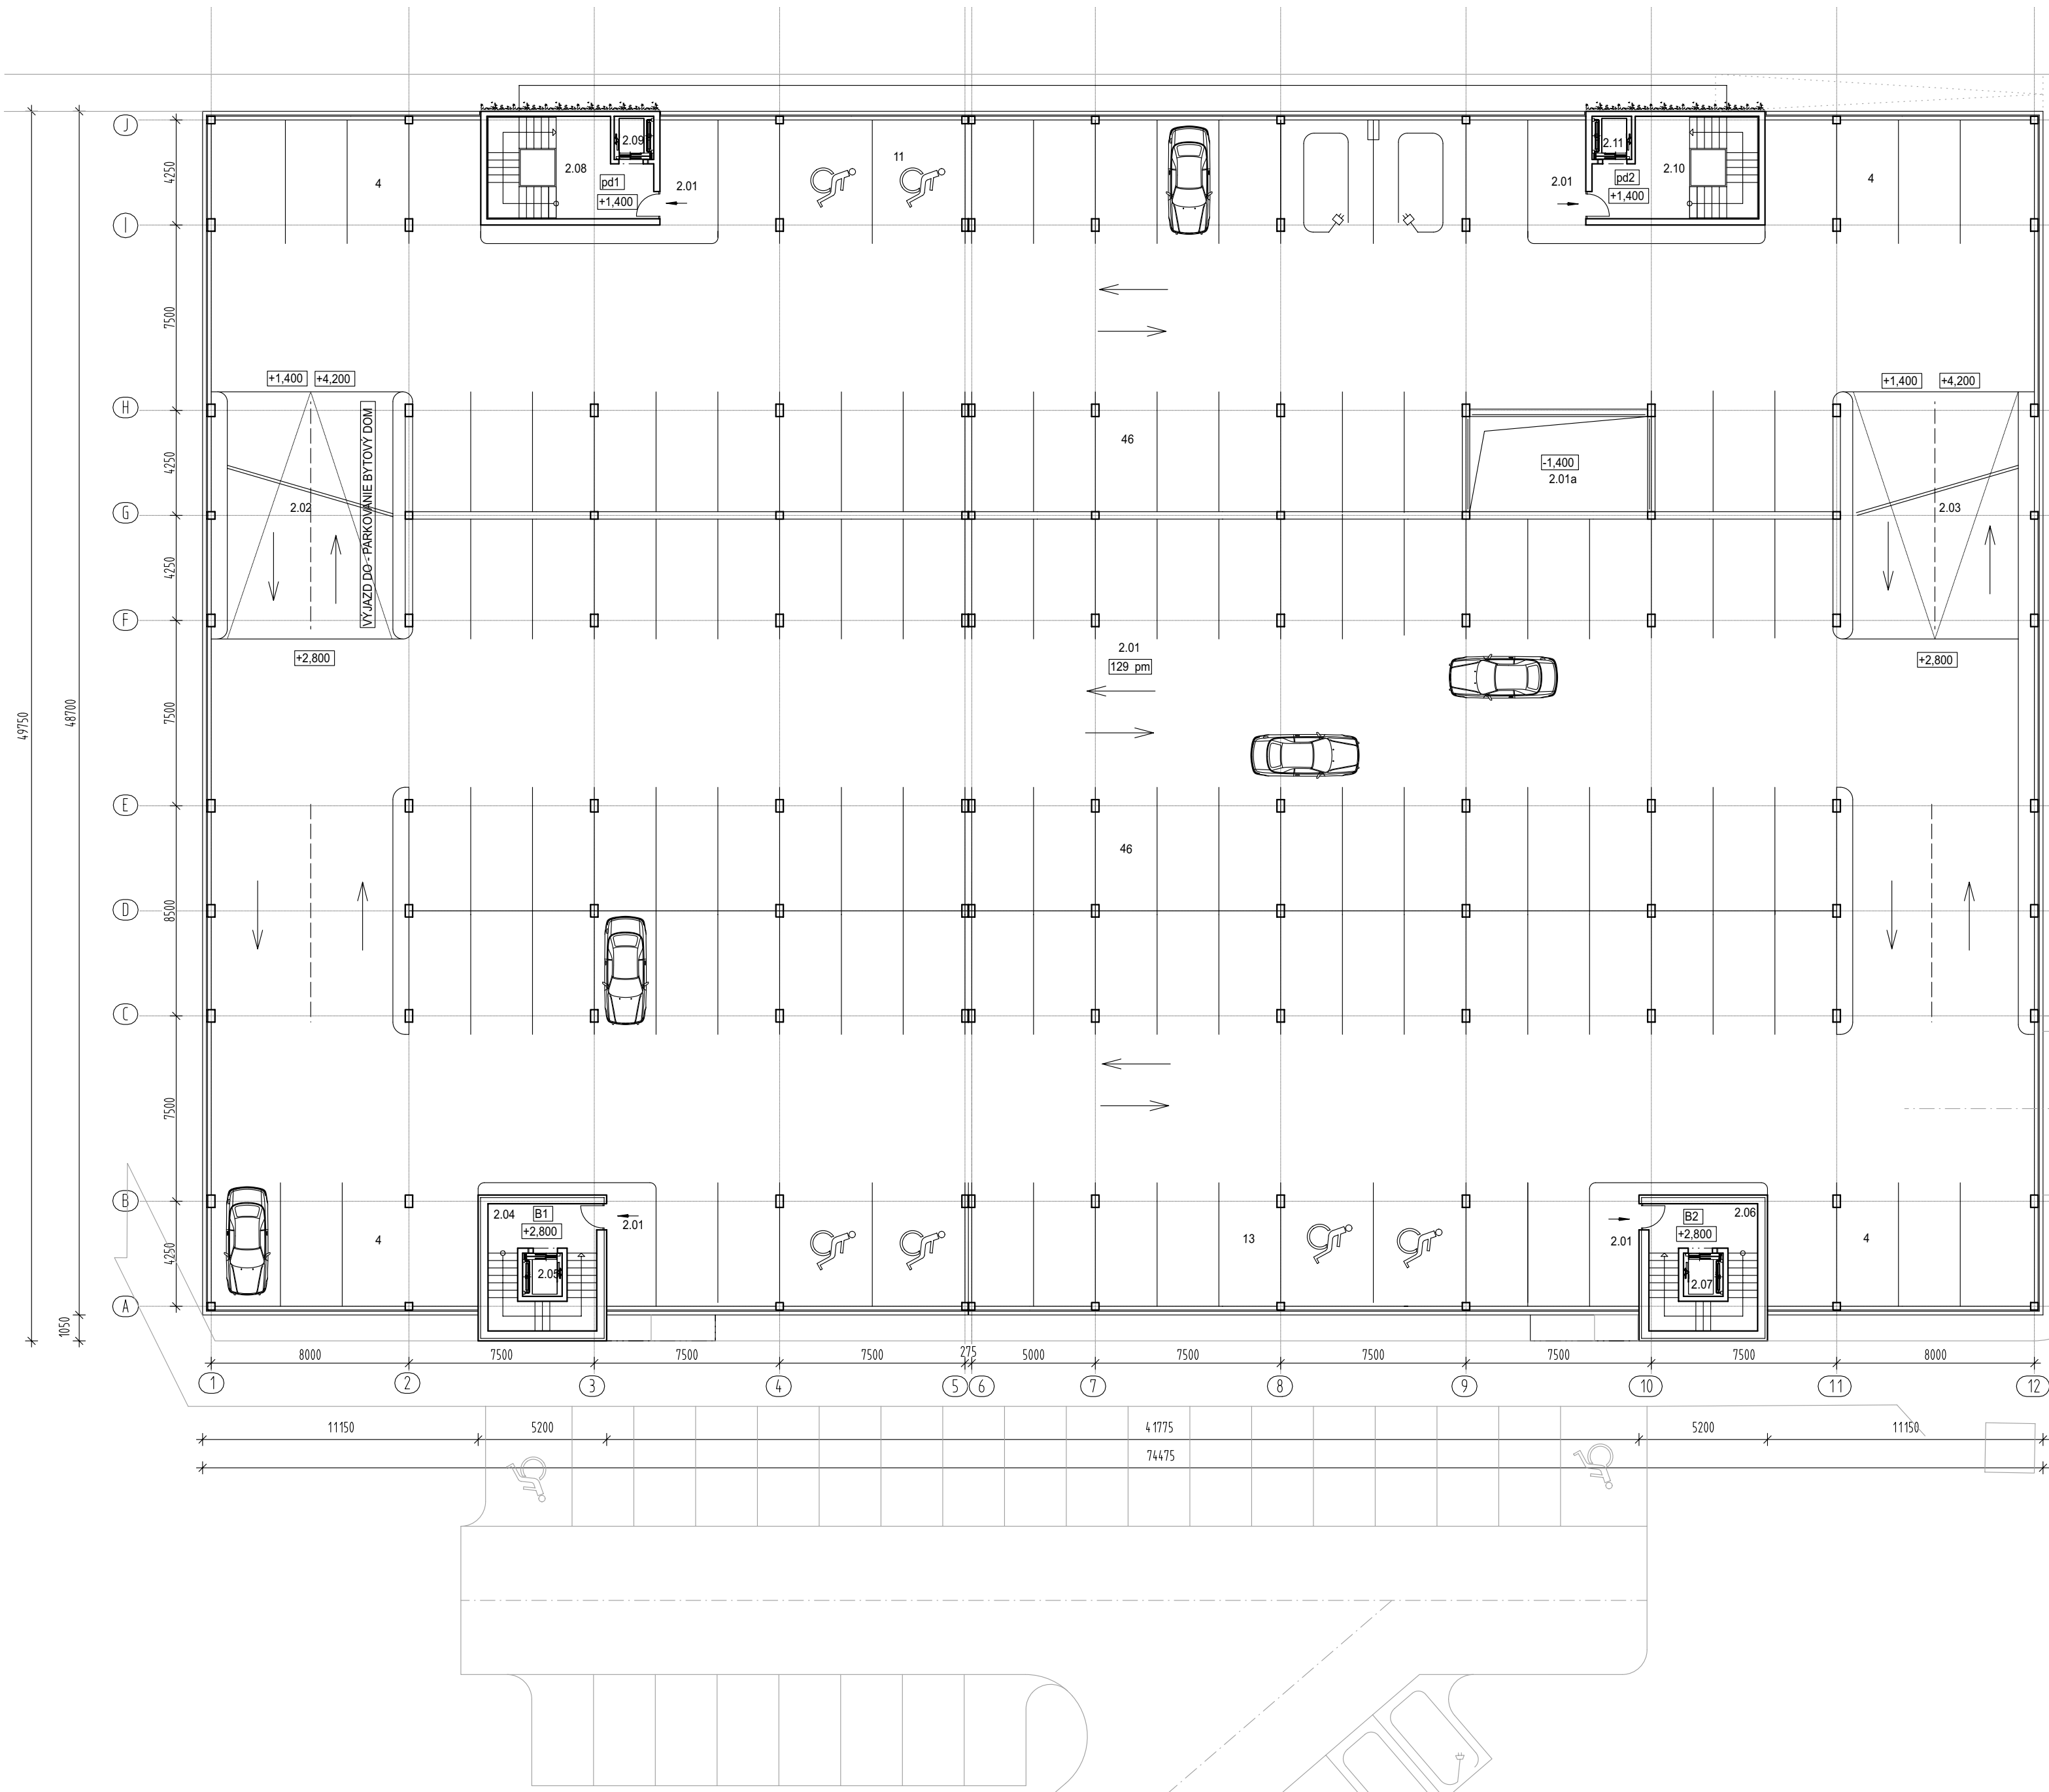

LEGENDA MIESTNOSTÍ:

| "PARKOVACIE MIESTA" - 129 PM |             |  |
|------------------------------|-------------|--|
| Č.M. ÚČEL MIESTNOSTI         | PLOCHA      |  |
| 2.01 PARKOVANIE              | 3210,10 m2  |  |
| 2.01a GALÉRIA                | 27,72 m2    |  |
| 2.02 VYROVNÁVACIA RAMPA Č.1  | 78,54 m2    |  |
| 2.03 VYROVNÁVACIA RAMPA Č.2  | 78,54 m2    |  |
| SPOLU                        | 3 394,90 m2 |  |

| "B 1"                  |          |  |
|------------------------|----------|--|
| Č.M. ÚČEL MIESTNOSTI   | PLOCHA   |  |
| 2.04 CHODBA, SCHODISKO | 18,82 m2 |  |
| 2.05 VÝTAH             | 2,80 m2  |  |

| "B 2"                  |          |  |
|------------------------|----------|--|
| Č.M. ÚČEL MIESTNOSTI   | PLOCHA   |  |
| 2.06 CHODBA, SCHODISKO | 18,82 m2 |  |
| 2.07 VÝTAH             | 2,80 m2  |  |


| "pd 1"                 |          |  |
|------------------------|----------|--|
| Č.M. ÚČEL MIESTNOSTI   | PLOCHA   |  |
| 2.08 CHODBA, SCHODISKO | 25,00 m2 |  |
| 2.09 VÝTAH             | 2,80 m2  |  |

| "pd 2"                 |          |  |
|------------------------|----------|--|
| Č.M. ÚČEL MIESTNOSTI   | PLOCHA   |  |
| 2.10 CHODBA, SCHODISKO | 25,00 m2 |  |
| 2.11 VÝTAH             | 2,80 m2  |  |

|        |             |
|--------|-------------|
| SPOLU  | 98,84 m2    |
| CELKOM | 3 493,74 m2 |

Príloha 4: Pôdorys 2. NP  
(prevzaté z: WESTSIDE RESIDENCE (Mikleš a kol., 2025))  
1 : 200

POZNÁMKA:  
VŠETKY UVEDENÉ PLOCHY SÚ ÚŽITKOVÉ

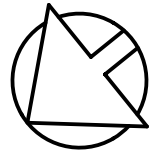

|   |   |  |  |                                                                   |                        |   |                |                      |   |
|---|---|--|--|-------------------------------------------------------------------|------------------------|---|----------------|----------------------|---|
| PRED ZAHÁJENÍM VÝSTAVBY JE NÚTNÉ SPRACOVAŤ NA VŠETKY KONŠTRUKCIE OBJEKTU DIELENSKÚ - VÝROBNÚ DOKUMENTÁCIU, S JEJ NÁSLEDNÝM ODSÚHLASENÍM GENERÁLNYM PROJEKTANTOM A STAVEBNÍKOM !!! |   |  |  |                                                                   |                        | VÝŠKOVÝ SYSTÉM: BpV<br>SÚRADNICOVÝ SYSTÉM: JTSK   |                |                      |   |
| HLAVNÝ INŽINIER PROJEKTU :   |   |  |  | ING. ARCH. P. MIKLEŠ                                              |                        | GENERÁLNY PROJEKTANT   |                |                      |   |
| ARCHITEKTÚRA, URBANIZMUS:   |   |  |  | ING. ARCH. P. MIKLEŠ                                              |                        | <div><div>ESTING s.r.o.<br/>nám. SNP 64/2<br/>P.O. BOX 168<br/>96001 ZVOLEN<br/>esting@esting.sk<br/>tel. - 045/5321892</div></div> |                |                      |   |
| PROJEKTANT STAVBY:   |   |  |  | ING. J. VOLKO                                                     | ZODP. PROJEKTANT:      |   |                | ING. ARCH. P. MIKLEŠ |   |
| SPOLUPRÁCA:   |   |  |  | ING. J. VOLKO, ING. ARCH. P. REPA                                 |                        |   |                |                      |   |
| STAVEBNÍK:   |   |  |  | KLM REAL ESTATE A.S., ŽIŽKOVA 15, 811 02 BRATISLAVA - STARÉ MESTO |                        |   |                |                      |   |
| MIESTO STAVBY:   |   |  |  | PRAŽSKÁ ULICA - ZVOLEN                                            |                        |   | ČÍSLO ZÁKAZKY: | 05/2022              |   |
| NÁZOV STAVBY:   | WESTSIDE RESIDENCE                                                                                       |  |  |                                                                   |                        |   | FORMÁT:        | 8x44                 |   |
| OBJEKT:   |   |  |  |                                                                   |                        |   | DÁTUM:         | 09 / 01 / 2025       |   |
|   |   |  |  |                                                                   |                        |   | MIERKA:        | 1 : 200              |   |
| PARCELA:   | KN C: 3410/346, 3410/350, 3410/351, 3410/353, 3410/357, 3410/621, 3410/622, 3410/624, 3410/625, 3410/626 |  |  |                                                                   | KLASIF. STAVBY         | 1   | 2              | 4                    | 2 |
| OBSAH:   | PÓDORYS 2. NP                                                                                            |  |  |                                                                   | STUPEŇ: PROJEKT PRE UR |   |                |                      |   |
| ČASŤ:   |   |  |  |                                                                   | ARCHIVNE ČÍSLO         |   | ČÍSLO VÝKRESU  |                      |   |
|   |   |  |  |                                                                   | UR 05/22               |   | B3.2           |                      |   |