


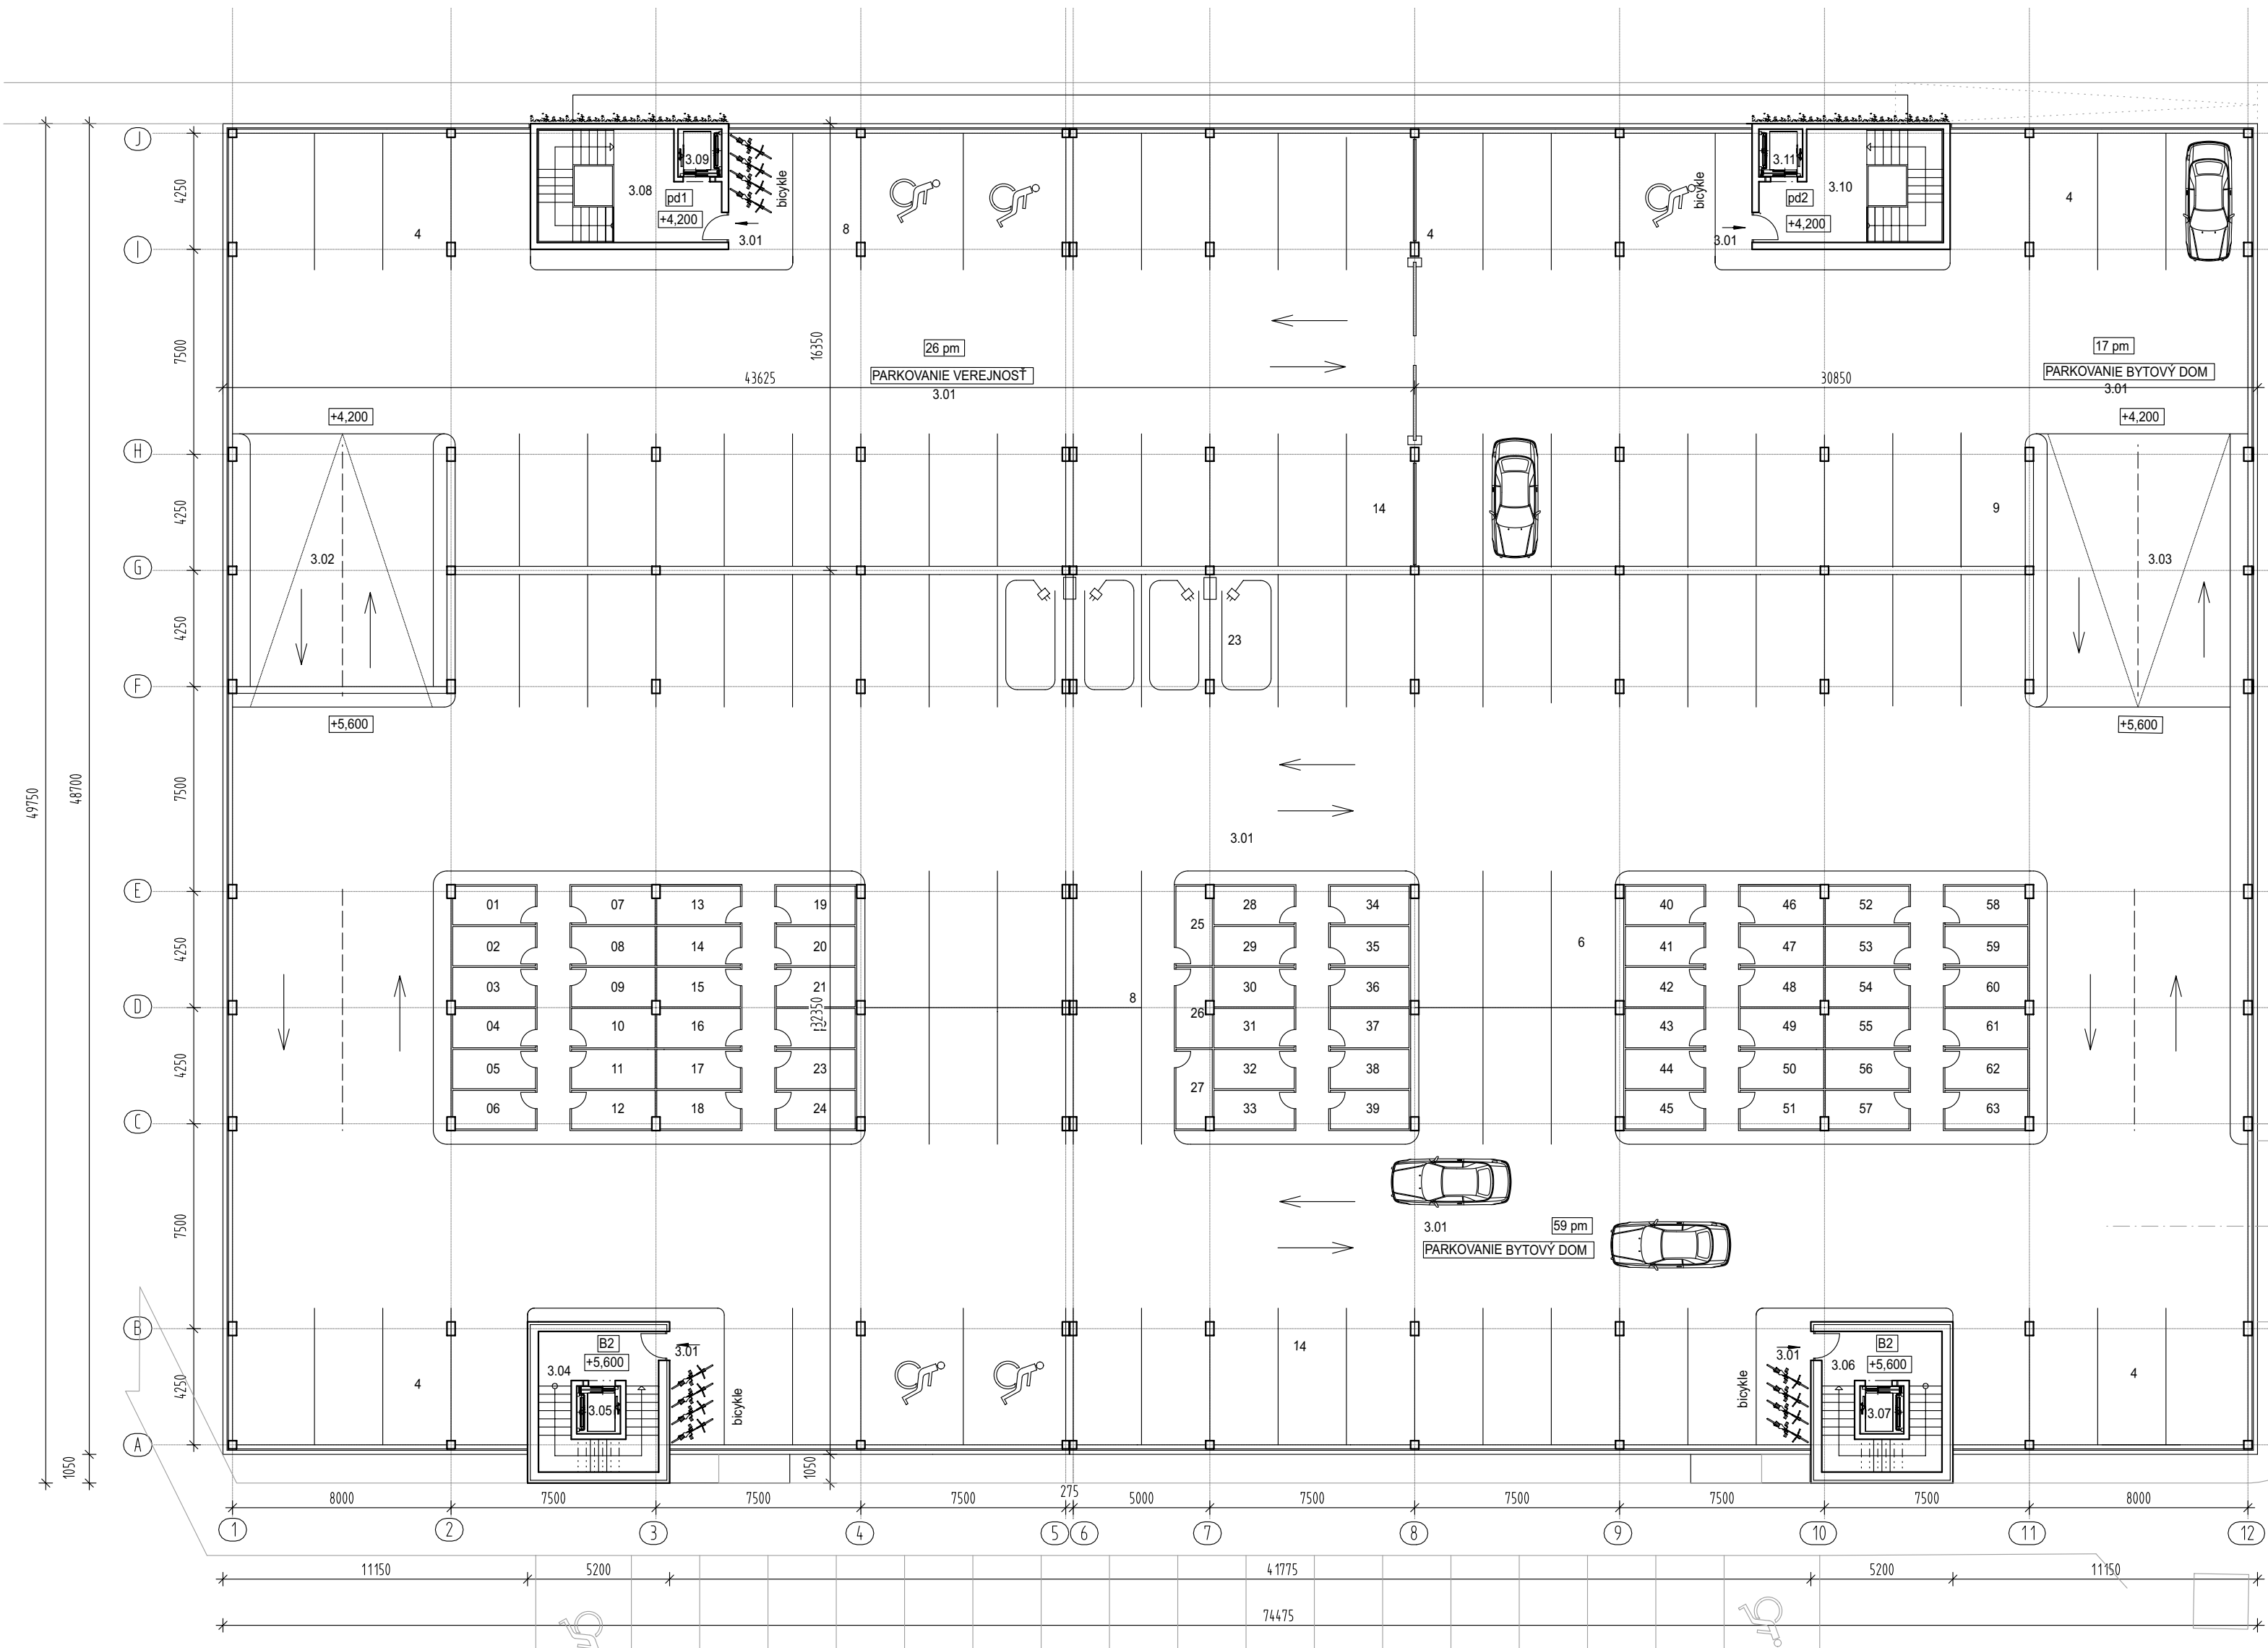

LEGENDA MIESTNOSTÍ:

PARKOVACIE MIESTA	
Č.M. ÚČEL MIESTNOSTI	PLOCHA
3.01 PARKOVANIE	2 953,00 m2
3.02 VYROVNÁVACIA RAMPA Č.1	78,54 m2
3.03 VYROVNÁVACIA RAMPA Č.2	78,54 m2

SPOLU	3 110,08 m2
-------	-------------

B 1	
Č.M. ÚČEL MIESTNOSTI	PLOCHA
3.04 CHODBA, SCHODISKO	18,82 m2
3.05 VÝŤAH	2,80 m2

B 2	
Č.M. ÚČEL MIESTNOSTI	PLOCHA
3.06 CHODBA, SCHODISKO	18,82 m2
3.07 VÝŤAH	2,80 m2

pd 1	
Č.M. ÚČEL MIESTNOSTI	PLOCHA
3.08 CHODBA, SCHODISKO	25,00 m2
3.09 VÝŤAH	2,80 m2

pd 2	
Č.M. ÚČEL MIESTNOSTI	PLOCHA
3.10 CHODBA, SCHODISKO	25,00 m2
3.11 VÝŤAH	2,80 m2

SPOLU	98,84 m2
-------	----------


SKLADY BYTOV	
Č.M. ÚČEL MIESTNOSTI	PLOCHA
01-24 KOMORA x24	4,28 m2
25-27 KOMORA x3	3,77 m2
28-39 KOMORA x12	4,16 m2
40-63 KOMORA x24	4,28 m2

SPOLU	266,68 m2
-------	-----------

CELKOM	3 475,60 m2
--------	-------------

Príloha 5: Pôdorys 3. NP
(prevzaté z: WESTSIDE RESIDENCE (Mikleš a kol., 2025))
1 : 200

POZNÁMKA:
VŠETKY UVEDENÉ PLOCHY SÚ ÚŽITKOVÉ

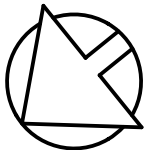

PRED ZAHÁJENÍM VÝSTAVBY JE NUTNÉ SPRACOVAŤ NA VŠETKY KONŠTRUKCIE OBJEKTU DIELENSKÚ - VÝROBNÚ DOKUMENTÁCIU, S JEJ NÁSLEDNÝM ODSÚHLASENÍM GENERÁLNYM PROJEKTANTOM A STAVEBNÍKOM !!!										VÝŠKOVÝ SYSTÉM: BpV SÚRADNICOVÝ SYSTÉM: JTSK							
HLAVNÝ INŽINIER PROJEKTU :						ING. ARCH. P. MIKLÉŠ				GENERÁLNY PROJEKTANT							
ARCHITEKTÚRA,URBANIZMUS:						ING. ARCH. P. MIKLÉŠ											
PROJEKTANT STAVBY:						ING. J. VOLKO		ZODP. PROJEKTANT:		ING. ARCH. P. MIKLÉŠ							
SPOLUPRÁCA:						ING. J. VOLKO, ING. ARCH. P. REPA											
STAVEBNÍK:						KLM REAL ESTATE A.S., ŽIŽKOVA 15, 811 02 BRATISLAVA - STARÉ MESTO											
MIESTO STAVBY:						PRAŽSKÁ ULICA - ZVOLEN											
NÁZOV STAVBY:		WESTSIDE RESIDENCE								FORMÁT:		8x44					
OBJEKT:										DÁTUM:		09 / 01 / 2025					
PARCELA:		KN C: 3410/346, 3410/350, 3410/351, 3410/353, 3410/357, 3410/621, 3410/622, 3410/624, 3410/625, 3410/626						KLASIF. STAVBY		1		2		4		2	
OBSAH:		PÓDORYS 3. NP						STUPEŇ:		PROJEKT PRE UR							
ČASŤ:								ARCHÍVNE ČÍSLO		ČÍSLO VÝKRESU							
								UR 05/22		B3.3							