



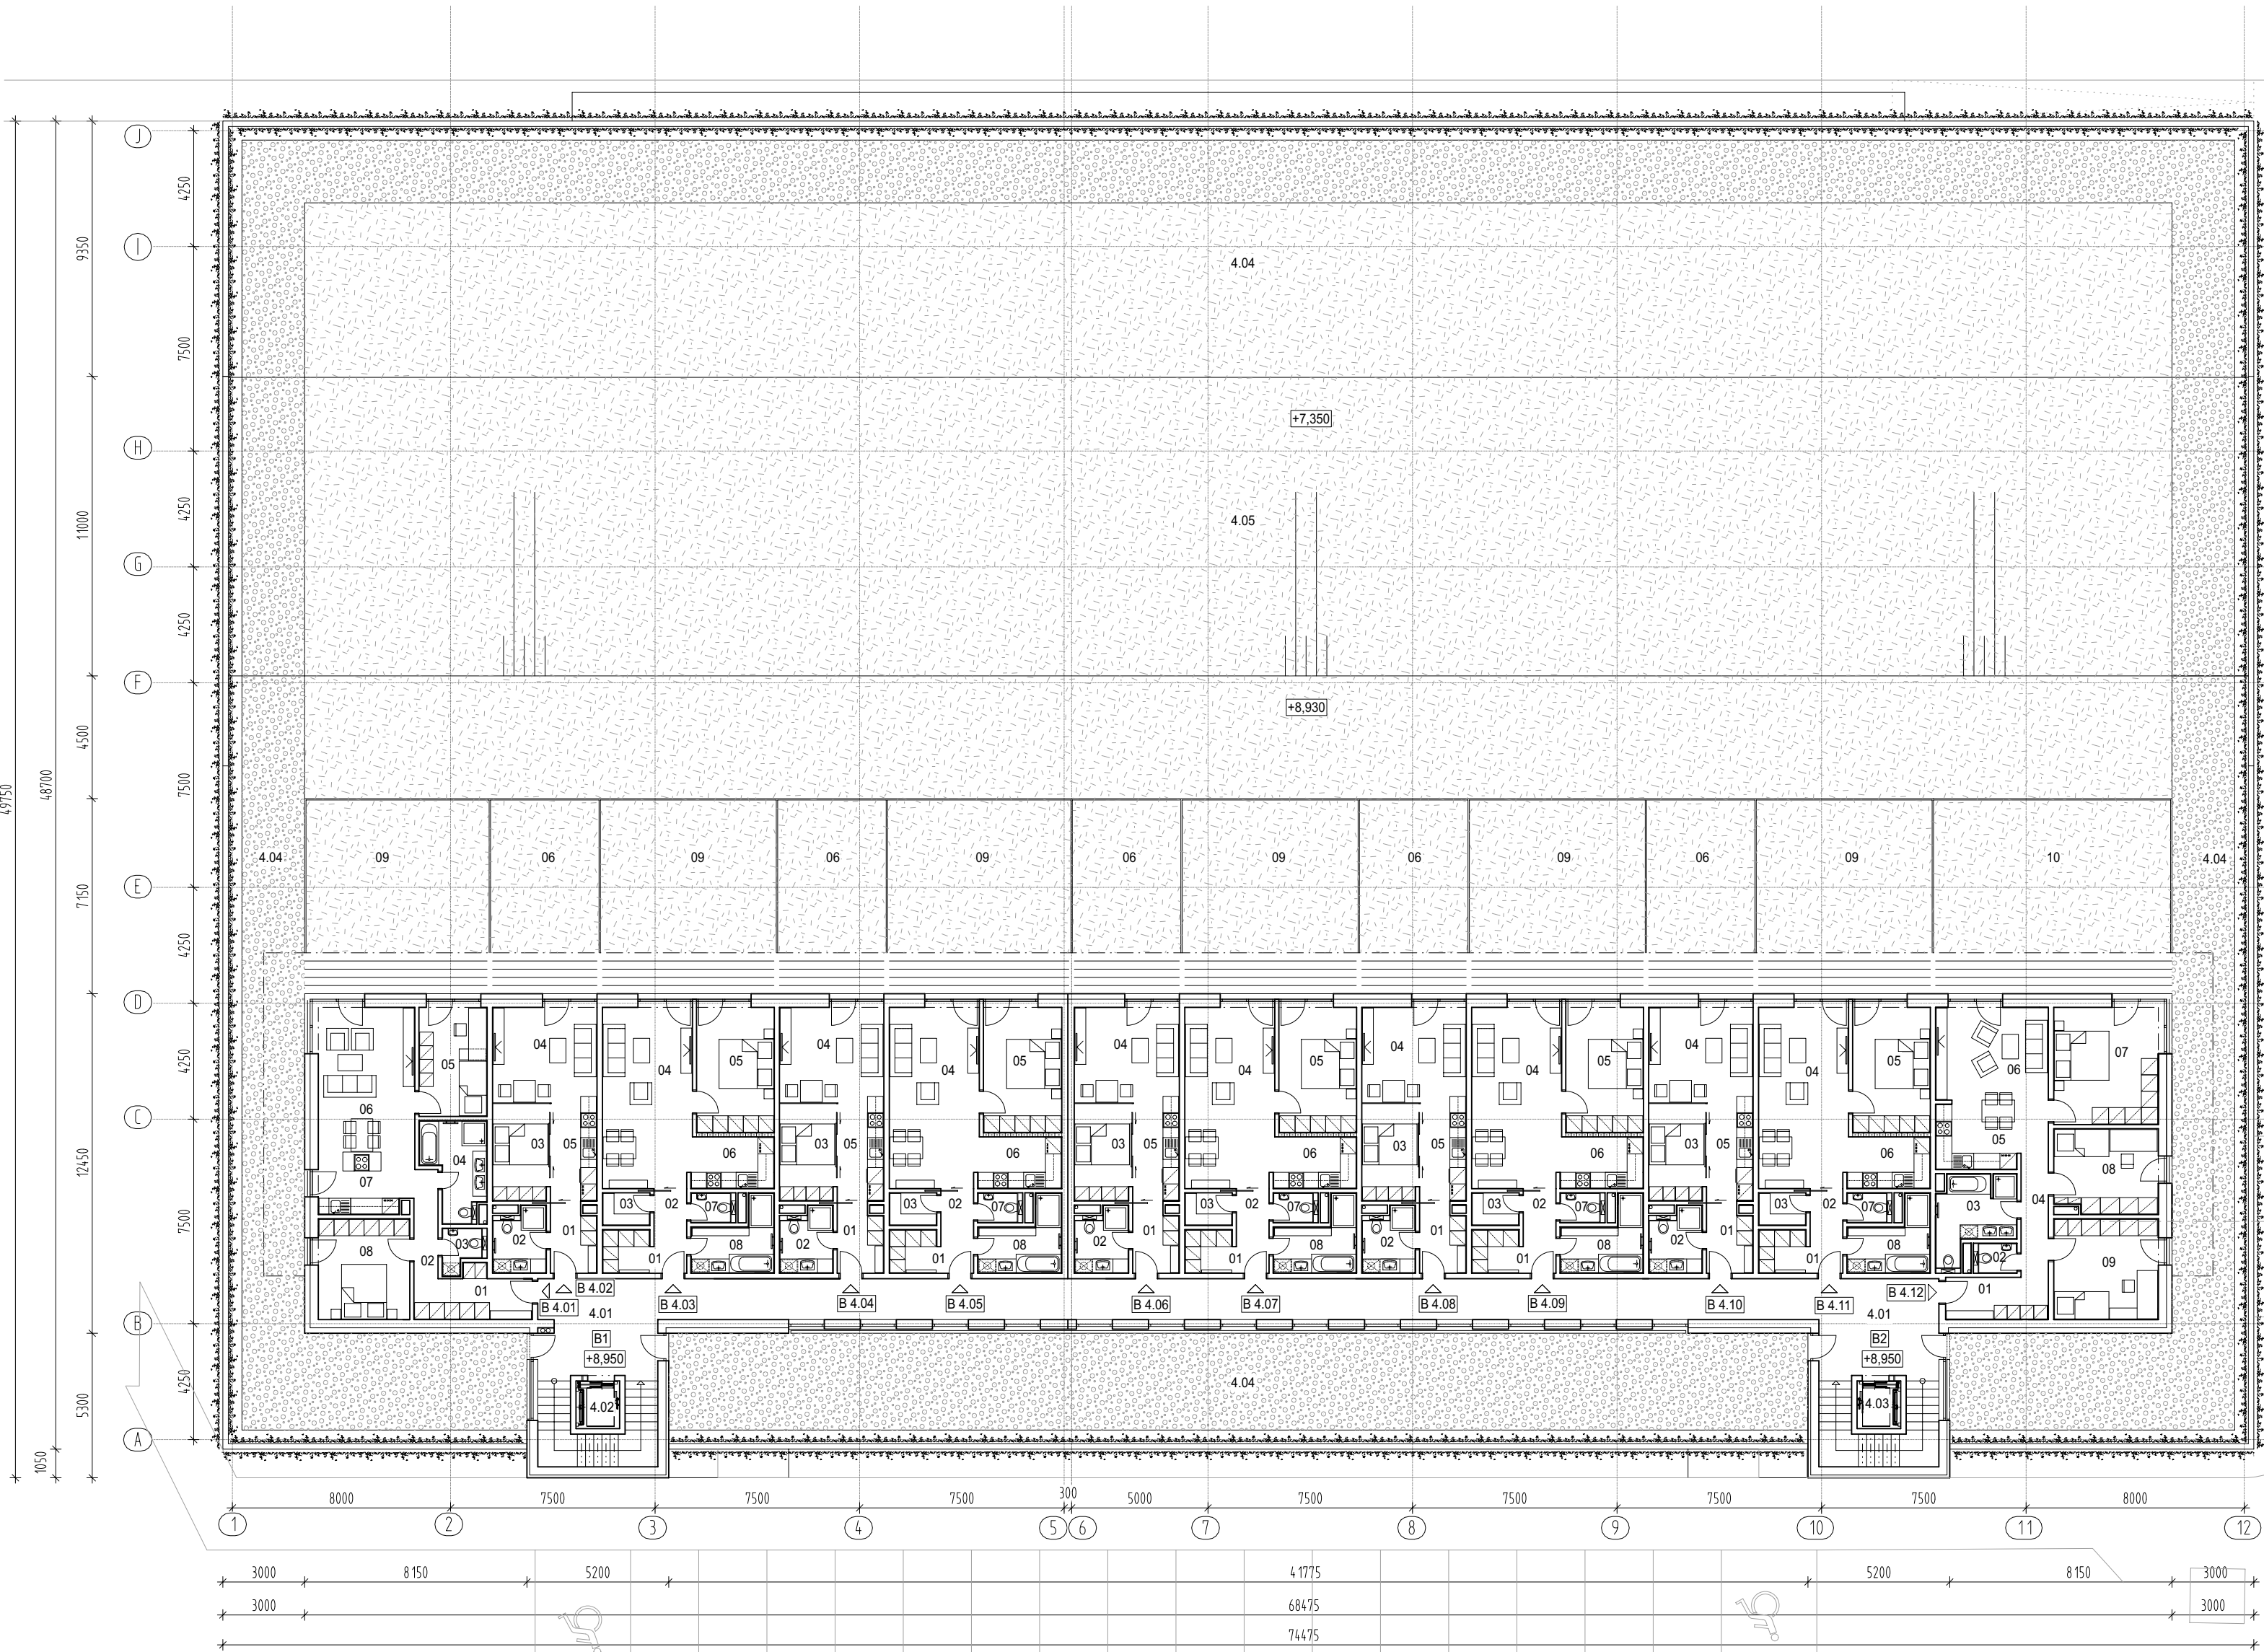

LEGENDA MIESTNOSTÍ:

"B 1, B 2"		B 4.07 - DVOJIZBOVÝ (58,88 m2+ Predzáhradka)	
Č.M. ÚČEL MIESTNOSTI	PLOCHA	01 ZÁDVERIE	2,93 m2
4.01 CHODBA, SCHODISKO	118,14 m2	02 CHODBA	3,80 m2
4.02 VÝTAH B1	2,80 m2	03 KOMORA	2,10 m2
4.03 VÝTAH B2	2,80 m2	04 OBÝVACIA IZBA	22,29 m2
SPOLU		05 SPÁĽŇA	13,55 m2
"STRECHA"		06 KUCHYŇA	6,00 m2
Č.M. ÚČEL MIESTNOSTI	PLOCHA	07 WC	1,82 m2
4.04 ZELENÁ STRECHA	1 583,06 m2	08 KÚPEĽŇA	6,39 m2
4.05 RAMPA	610,84 m2	09 ZÁHRADA	47,33 m2
SPOLU		B 4.08] - JEDNOIZBOVÝ (36,40 m2+ Predzáhradka)	
B 4.01] - TROJIZBOVÝ (71,18 m2+ Predzáhradka)		01 ZÁDVERIE	4,14 m2
01 ZÁDVERIE	5,65 m2	02 KÚPEĽŇA S WC	4,54 m2
02 CHODBA	5,13 m2	03 SPÁĽŇA	7,55 m2
03 WC	2,26 m2	04 OBÝVACIA IZBA	13,44 m2
04 KÚPEĽŇA	7,37 m2	05 KUCHYŇA	6,73 m2
05 IZBA	10,44 m2	06 ZÁHRADA	29,23 m2
06 OBÝVACIA IZBA	19,70 m2	B 4.09] - DVOJIZBOVÝ (58,88 m2+ Predzáhradka)	
07 KUCHYŇA	8,00 m2	01 ZÁDVERIE	2,93 m2
08 SPÁĽŇA	12,63 m2	02 CHODBA	3,80 m2
09 ZÁHRADA	49,42 m2	03 KOMORA	2,10 m2
B 4.02] - JEDNOIZBOVÝ (36,40 m2+ Predzáhradka)		04 OBÝVACIA IZBA	22,29 m2
01 ZÁDVERIE	4,14 m2	05 SPÁĽŇA	13,55 m2
02 KÚPEĽŇA S WC	4,54 m2	06 KUCHYŇA	6,00 m2
03 SPÁĽŇA	7,55 m2	07 WC	1,82 m2
04 OBÝVACIA IZBA	13,44 m2	08 KÚPEĽŇA	6,39 m2
05 KUCHYŇA	47,36 m2	09 ZÁHRADA	47,33 m2
06 ZÁHRADA	29,23 m2	B 4.10] - JEDNOIZBOVÝ (36,40 m2+ Predzáhradka)	
B 4.03] - DVOJIZBOVÝ (58,88 m2+ Predzáhradka)		01 ZÁDVERIE	4,14 m2
01 ZÁDVERIE	2,93 m2	02 KÚPEĽŇA S WC	4,54 m2
02 CHODBA	3,80 m2	03 SPÁĽŇA	7,55 m2
03 KOMORA	2,10 m2	04 OBÝVACIA IZBA	13,44 m2
04 OBÝVACIA IZBA	22,29 m2	05 KUCHYŇA	6,73 m2
05 SPÁĽŇA	13,55 m2	06 ZÁHRADA	29,16 m2
06 KUCHYŇA	6,00 m2	B 4.11] - DVOJIZBOVÝ (58,88 m2+ Predzáhradka)	
07 WC	1,82 m2	01 ZÁDVERIE	2,93 m2
08 KÚPEĽŇA	6,39 m2	02 CHODBA	3,80 m2
09 ZÁHRADA	47,33 m2	03 KOMORA	2,10 m2
B 4.04] - JEDNOIZBOVÝ (36,40 m2+ Predzáhradka)		04 OBÝVACIA IZBA	22,29 m2
01 ZÁDVERIE	4,14 m2	05 SPÁĽŇA	13,55 m2
02 KÚPEĽŇA S WC	4,54 m2	06 KUCHYŇA	6,00 m2
03 SPÁĽŇA	7,55 m2	07 WC	1,82 m2
04 OBÝVACIA IZBA	13,44 m2	08 KÚPEĽŇA	6,39 m2
05 KUCHYŇA	6,73 m2	09 ZÁHRADA	47,33 m2
06 ZÁHRADA	29,23 m2	B 4.12] - ŠTVORIZBOVÝ (88,64 m2+ Predzáhradka)	
B 4.05] - DVOJIZBOVÝ (58,88 m2+ Predzáhradka)		01 ZÁDVERIE	4,29 m2
01 ZÁDVERIE	2,93 m2	02 WC	1,76 m2
02 CHODBA	3,80 m2	03 KÚPEĽŇA	7,95 m2
03 KOMORA	2,10 m2	04 CHODBA	6,60 m2
04 OBÝVACIA IZBA	22,29 m2	05 KUCHYŇA	7,82 m2
05 SPÁĽŇA	13,55 m2	06 OBÝVACIA IZBA	16,60 m2
06 KUCHYŇA	6,00 m2	07 SPÁĽŇA	17,29 m2
07 WC	1,82 m2	08 IZBA	11,93 m2
08 KÚPEĽŇA	6,39 m2	09 IZBA	14,40 m2
09 ZÁHRADA	49,30 m2	10 ZÁHRADA	63,55 m2
B 4.06] - JEDNOIZBOVÝ (36,40 m2+ Predzáhradka)		SPOLU	
01 ZÁDVERIE	4,14 m2	636,22 m2	
02 KÚPEĽŇA S WC	4,54 m2	CELKOM	
03 SPÁĽŇA	7,55 m2	759,96 m2	
04 OBÝVACIA IZBA	13,44 m2	+ PREDZÁHRADKY 497,67 m2	
05 KUCHYŇA	6,73 m2	+ STRECHA 2193,90 m2	
06 ZÁHRADA	29,23 m2		

Príloha 6: Pôdorys 4. NP
(prevzaté z: WESTSIDE RESIDENCE (Mikleš a kol., 2025))
1 : 200

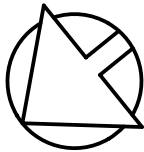

POZNÁMKA:
VŠETKY UVEDENÉ PLOCHY SÚ ÚŽITKOVÉ

PRED ZAHÁJENÍM VÝSTAVBY JE NUTNÉ SPRACOVAŤ NA VŠETKY KONŠTRUKCIE OBJEKTU DIELENSKÚ - VÝROBNÚ DOKUMENTACIU, S JEJ NASLEDNÝM ODSÚHLASENÍM GENERÁLNYM PROJEKTANTOM A STAVEBNÍKOM !!!										VÝŠKOVÝ SYSTÉM: BpV SÚRADNICOVÝ SYSTÉM: JTSK					
HLAVNÝ INŽINIER PROJEKTU :						ING. ARCH. P. MIKLEŠ						GENERÁLNY PROJEKTANT			
ARCHITEKTÚRA, URBANIZMUS:						ING. ARCH. P. MIKLEŠ						 ESTING s.r.o. nám. SNP 64/2 P.O. BOX 168 96001 ZVOLEN esting@esting.sk tel. - 045/5321892			
PROJEKTANT STAVBY:						ING. J. VOLKO		ZODP. PROJEKTANT:		ING. ARCH. P. MIKLEŠ					
SPOLUPRÁCA:						ING. J. VOLKO, ING. ARCH. P. REPA									
STAVEBNÍK:						KLM REAL ESTATE A.S., ŽIŽKOVA 15, 811 02 BRATISLAVA - STARÉ MESTO									
MIESTO STAVBY:						PRAŽSKÁ ULICA - ZVOLEN						ČÍSLO ZÁKAZKY:		05/2022	
NÁZOV STAVBY:		WESTSIDE RESIDENCE										FORMÁT:		8x44	
OBJEKT:		KN C: 3410/346, 3410/350, 3410/351, 3410/353, 3410/357, 3410/621, 3410/622, 3410/624, 3410/625, 3410/626										DÁTUM:		09 / 01 / 2025	
												MIERKA:		1 : 200	
PARCELA:		KN C: 3410/346, 3410/350, 3410/351, 3410/353, 3410/357, 3410/621, 3410/622, 3410/624, 3410/625, 3410/626				KLASIF. STAVBY		1		2		4		2	
OBSAH:		PÓDORYS 4. NP										STUPEŇ:		PROJEKT PRE UR	
ČASŤ:												ARCHÍVNE ČÍSLO		ČÍSLO VÝKRESU	
												UR 05/22		B3.4	