


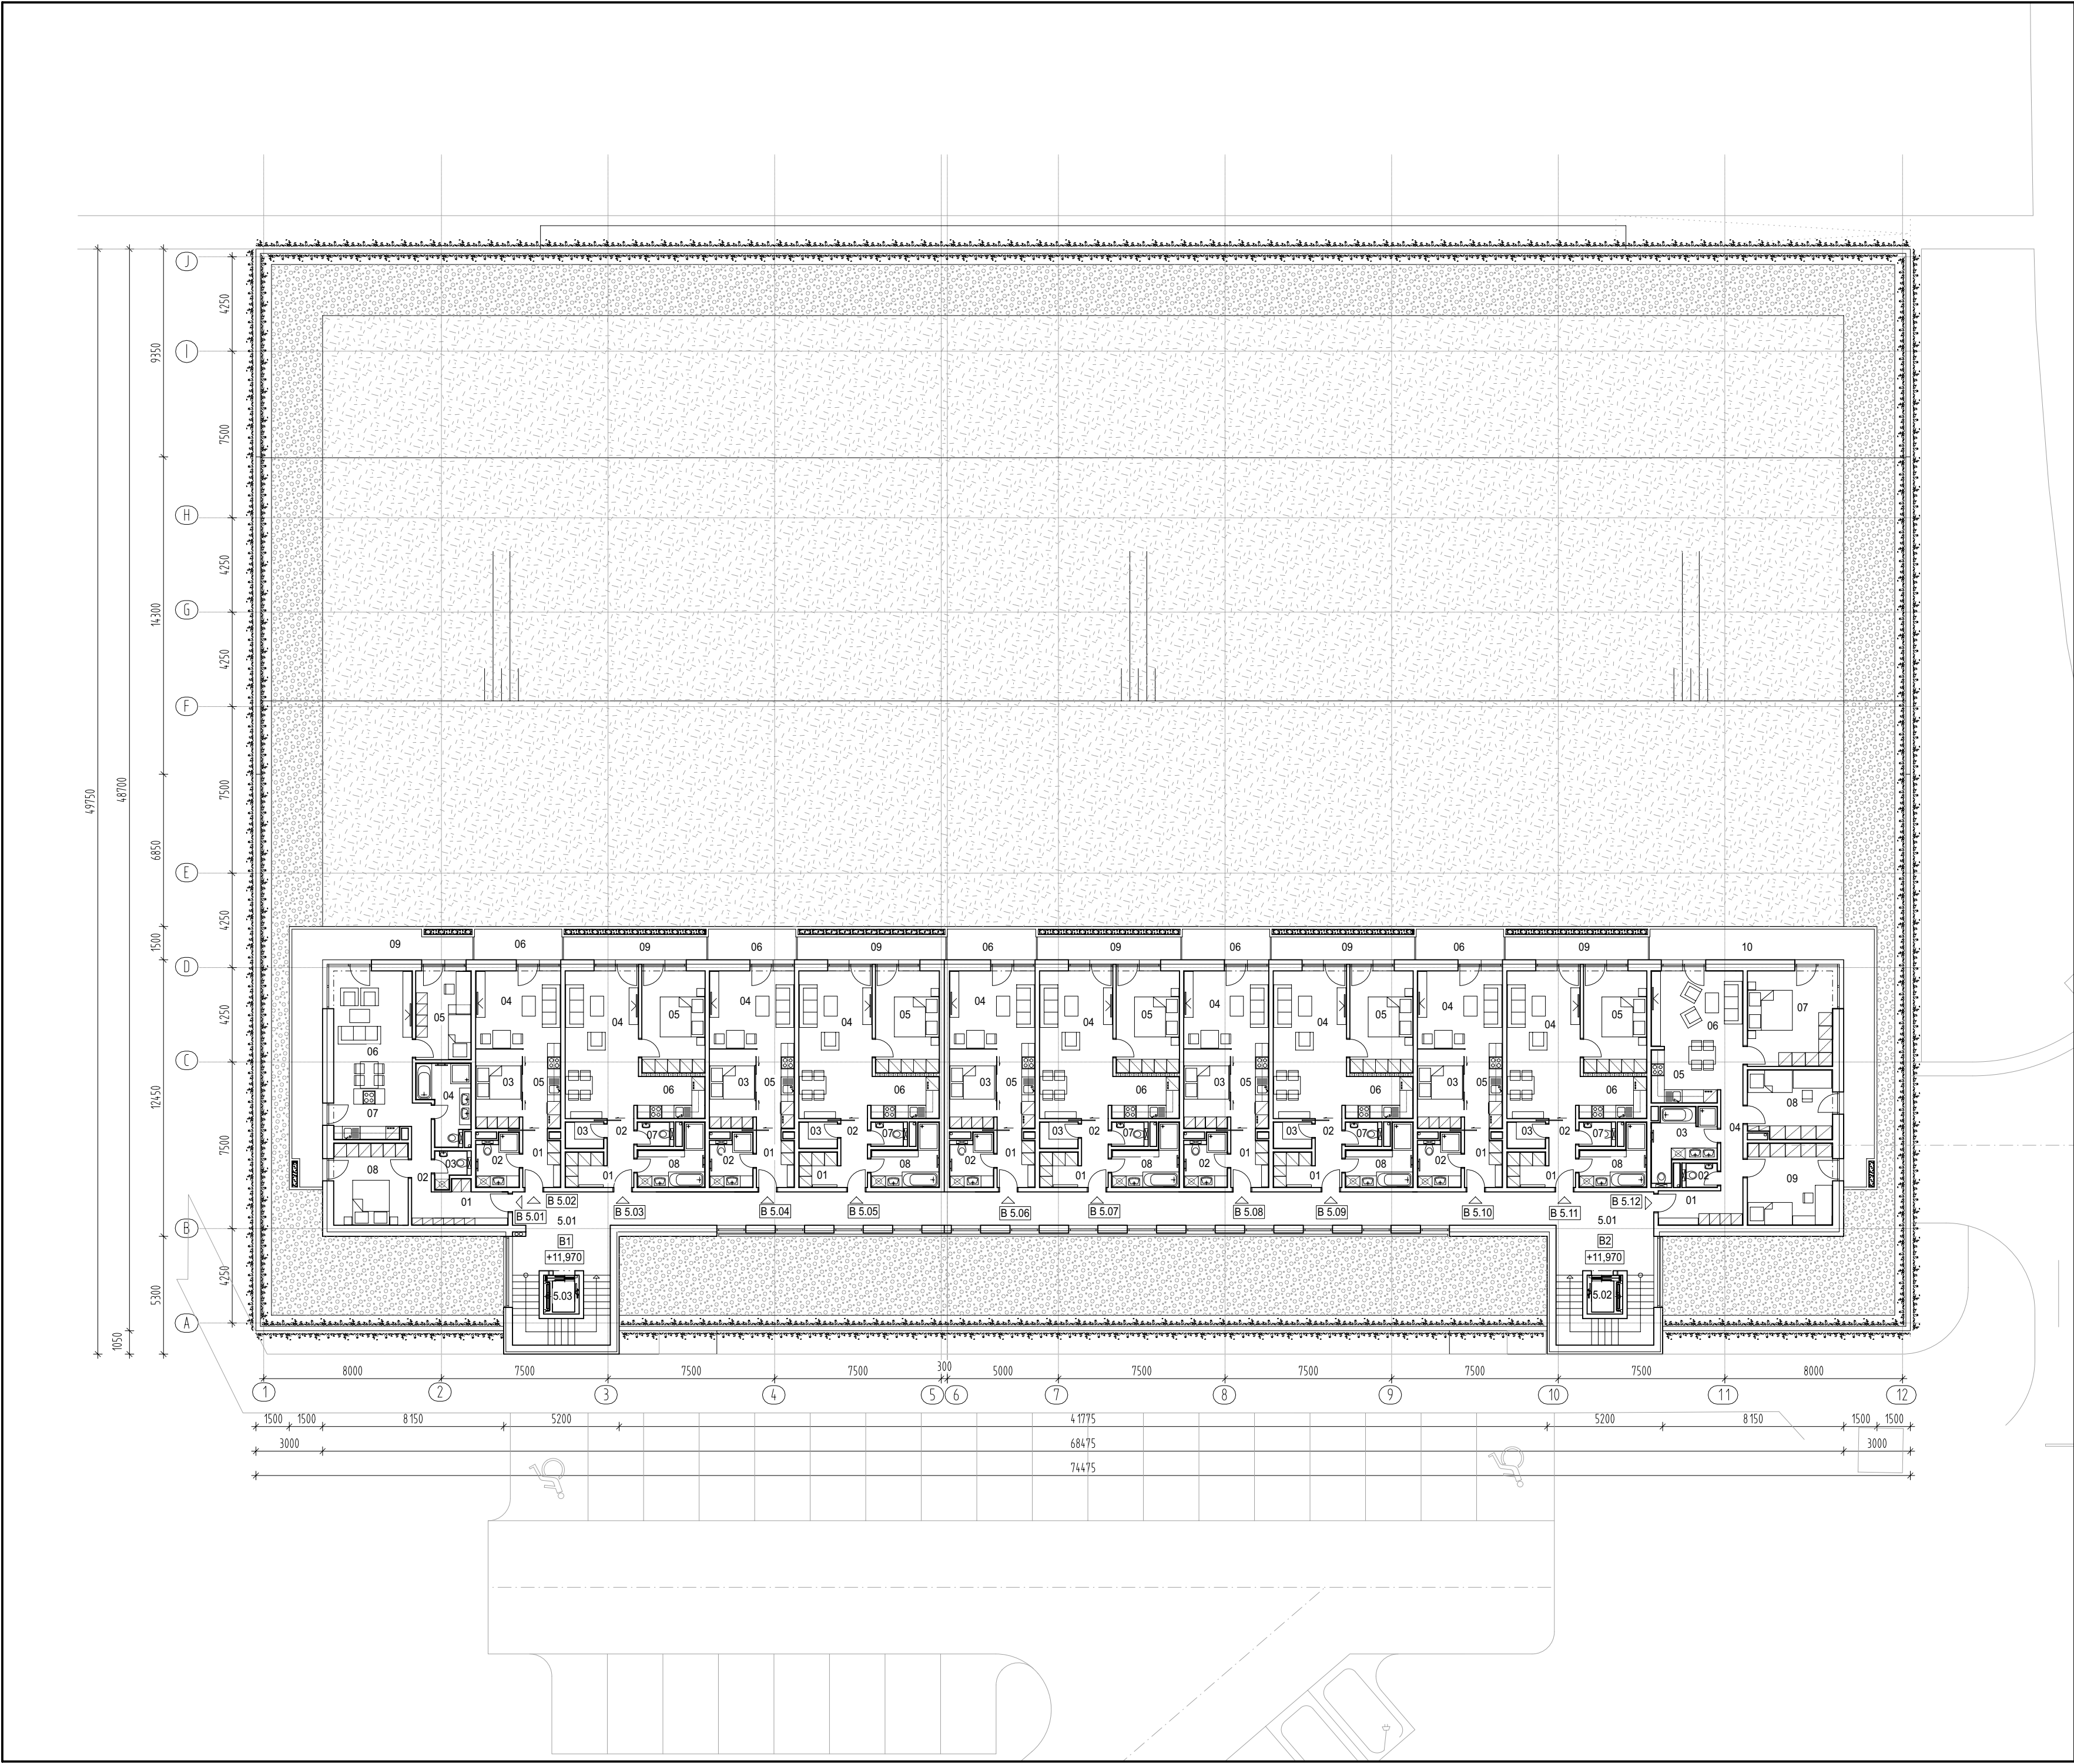

LEGENDA MIESTNOSTÍ:

"B 1" "B 2"		[B 5.07] - DVOJIZBOVÝ (58,88 m2 + Balkón)	
Č.M. ÚČEL MIESTNOSTI	PLOCHA	01 ZÁDVERIE	2,93 m2
5.01 SCHODISKO+ CHODBA	117,57 m2	02 CHODBA	3,80 m2
5.02 VÝTAH B1	2,80 m2	03 KOMORA	2,10 m2
5.03 VÝTAH B2	2,80 m2	04 OBÝVACIA IZBA	22,29 m2
SPOLU		05 SPÁLŇA	13,55 m2
		06 KUCHYŇA	6,00 m2
		07 WC	1,82 m2
		08 KÚPEĽŇA	6,39 m2
		09 BALKÓN	7,14 m2
[B 5.01] - TROJIZBOVÝ (71,18 m2 + Balkón)		[B 5.08] - JEDNOIZBOVÝ (36,40 m2 + Balkón)	
01 ZÁDVERIE	5,65 m2	01 ZÁDVERIE	4,14 m2
02 CHODBA	5,13 m2	02 KÚPEĽŇA S WC	4,54 m2
03 WC	2,26 m2	03 SPÁLŇA	7,55 m2
04 KÚPEĽŇA	7,37 m2	04 OBÝVACIA IZBA	13,44 m2
05 IZBA	10,44 m2	05 KUCHYŇA	6,73 m2
06 OBÝVACIA IZBA	19,70 m2	06 BALKÓN	5,73 m2
07 KUCHYŇA	8,00 m2		
08 SPÁLŇA	12,63 m2		
09 BALKÓN	25,58 m2		
[B 5.02] - JEDNOIZBOVÝ (36,40 m2 + Balkón)		[B 5.09] - DVOJIZBOVÝ (58,88 m2 + Balkón)	
01 ZÁDVERIE	4,14 m2	01 ZÁDVERIE	2,93 m2
02 KÚPEĽŇA S WC	4,54 m2	02 CHODBA	3,80 m2
03 SPÁLŇA	7,55 m2	03 KOMORA	2,10 m2
04 OBÝVACIA IZBA	13,44 m2	04 OBÝVACIA IZBA	22,29 m2
05 KUCHYŇA	6,73 m2	05 SPÁLŇA	13,55 m2
06 BALKÓN	5,74 m2	06 KUCHYŇA	6,00 m2
[B 5.03] - DVOJIZBOVÝ (58,88 m2 + Balkón)		07 WC	1,82 m2
01 ZÁDVERIE	2,93 m2	08 KÚPEĽŇA	6,39 m2
02 CHODBA	3,80 m2	09 BALKÓN	7,14 m2
03 KOMORA	2,10 m2		
04 OBÝVACIA IZBA	22,29 m2	[B 5.10] - JEDNOIZBOVÝ (36,40 m2 + Balkón)	
05 SPÁLŇA	13,55 m2	01 ZÁDVERIE	4,14 m2
06 KUCHYŇA	6,00 m2	02 KÚPEĽŇA S WC	4,54 m2
07 WC	1,82 m2	03 SPÁLŇA	7,55 m2
08 KÚPEĽŇA	6,39 m2	04 OBÝVACIA IZBA	13,44 m2
09 BALKÓN	7,14 m2	05 KUCHYŇA	6,73 m2
[B 5.04] - JEDNOIZBOVÝ (36,40 m2 + Balkón)		06 BALKÓN	5,73 m2
01 ZÁDVERIE	4,14 m2		
02 KÚPEĽŇA S WC	4,54 m2	[B 5.11] - DVOJIZBOVÝ (58,88 m2 + Balkón)	
03 SPÁLŇA	7,55 m2	01 ZÁDVERIE	2,93 m2
04 OBÝVACIA IZBA	13,44 m2	02 CHODBA	3,80 m2
05 KUCHYŇA	6,73 m2	03 KOMORA	2,10 m2
06 BALKÓN	5,74 m2	04 OBÝVACIA IZBA	22,29 m2
[B 5.05] - DVOJIZBOVÝ (58,88 m2 + Balkón)		05 SPÁLŇA	13,55 m2
01 ZÁDVERIE	2,93 m2	06 KUCHYŇA	6,00 m2
02 CHODBA	3,80 m2	07 WC	1,82 m2
03 KOMORA	2,10 m2	08 KÚPEĽŇA	6,39 m2
04 OBÝVACIA IZBA	22,29 m2	09 BALKÓN	7,13 m2
05 SPÁLŇA	13,55 m2		
06 KUCHYŇA	6,00 m2	[B 5.12] - ŠTVORIZBOVÝ (88,44 m2+ Balkón)	
07 WC	1,82 m2	01 ZÁDVERIE	4,29 m2
08 KÚPEĽŇA	6,39 m2	02 WC	1,76 m2
09 BALKÓN	7,38 m2	03 KÚPEĽŇA	7,95 m2
[B 5.06] - JEDNOIZBOVÝ (36,40 m2 + Balkón)		04 CHODBA	6,60 m2
01 ZÁDVERIE	4,14 m2	05 KUCHYŇA	7,82 m2
02 KÚPEĽŇA S WC	4,54 m2	06 OBÝVACIA IZBA	16,40 m2
03 SPÁLŇA	7,55 m2	07 SPÁLŇA	17,29 m2
04 OBÝVACIA IZBA	13,44 m2	08 IZBA	11,93 m2
05 KUCHYŇA	6,73 m2	09 IZBA	14,40 m2
06 BALKÓN	5,80 m2	10 BALKÓN	29,10 m2
		SPOLU	636,02 m2
		CELKOM	759,19 m2
		+ BALKÓNY 119,35 m2	

Príloha 7: Pôdorys 5. NP
(prevzaté z: WESTSIDE RESIDENCE (Mikleš a kol., 2025))
1 : 200

POZNÁMKA: VŠETKY UVEDENÉ PLOCHY SÚ ÚŽITKOVÉ										VÝŠKOVÝ SYSTÉM: BpV SÚRADNICOVÝ SYSTÉM: JTSK																																		
PRED ZAHÁJENÍM VÝSTAVBY JE NUTNÉ SPRACOVAŤ NA VŠETKY KONŠTRUKCIE OBJEKTU DIELENSKÚ - VÝROBNÚ DOKUMENTÁCIU, S JEJ NÁSLEDNÝM ODSÚHLASENÍM GENERÁLNYM PROJEKTANTOM A STAVEBNÍKOM !!!	
HLAVNÝ INŽINIER PROJEKTU :										ING. ARCH. P. MIKLEŠ										GENERÁLNY PROJEKTANT																								
ARCHITEKTÚRA, URBANIZMUS:										ING. ARCH. P. MIKLEŠ										ESTING S. r. o. nám. SNP 64/2 P.O. BOX 168 96001 ZVOLEN esting@esting.sk tel. - 045/5321892																								
PROJEKTANT STAVBY:										ING. J. VOLKO					ZODP. PROJEKTANT:															ING. ARCH. P. MIKLEŠ														
SPOLUPRÁCA:										ING. J. VOLKO, ING. ARCH. P. REPA																																		
STAVEBNÍK:										KLM REAL ESTATE A.S., ŽIŽKOVA 15, 811 02 BRATISLAVA - STARÉ MESTO																																		
MIESTO STAVBY:										PRAŽSKÁ ULICA - ZVOLEN										ČÍSLO ZÁKAZY:										05/2022														
NÁZOV STAVBY:					WESTSIDE RESIDENCE															FORMÁT:					8xA4																			
OBJEKT:																				DÁTUM:					08 / 01 / 2025																			
																				MIERKA:					1 : 200																			
PARCELA:					KN C: 3410/346, 3410/350, 3410/351, 3410/353, 3410/357, 3410/621, 3410/622, 3410/624, 3410/625, 3410/626										KLASIF. STAVBY					1					2					4					2					STUPEŇ: PROJEKT PRE UR				
OBSAH:					PÓDORYS 5. NP															ARCHÍVNE ČÍSLO										ČÍSLO VÝKRESU														
ČASŤ:																				UR 05/22										B3.5														