


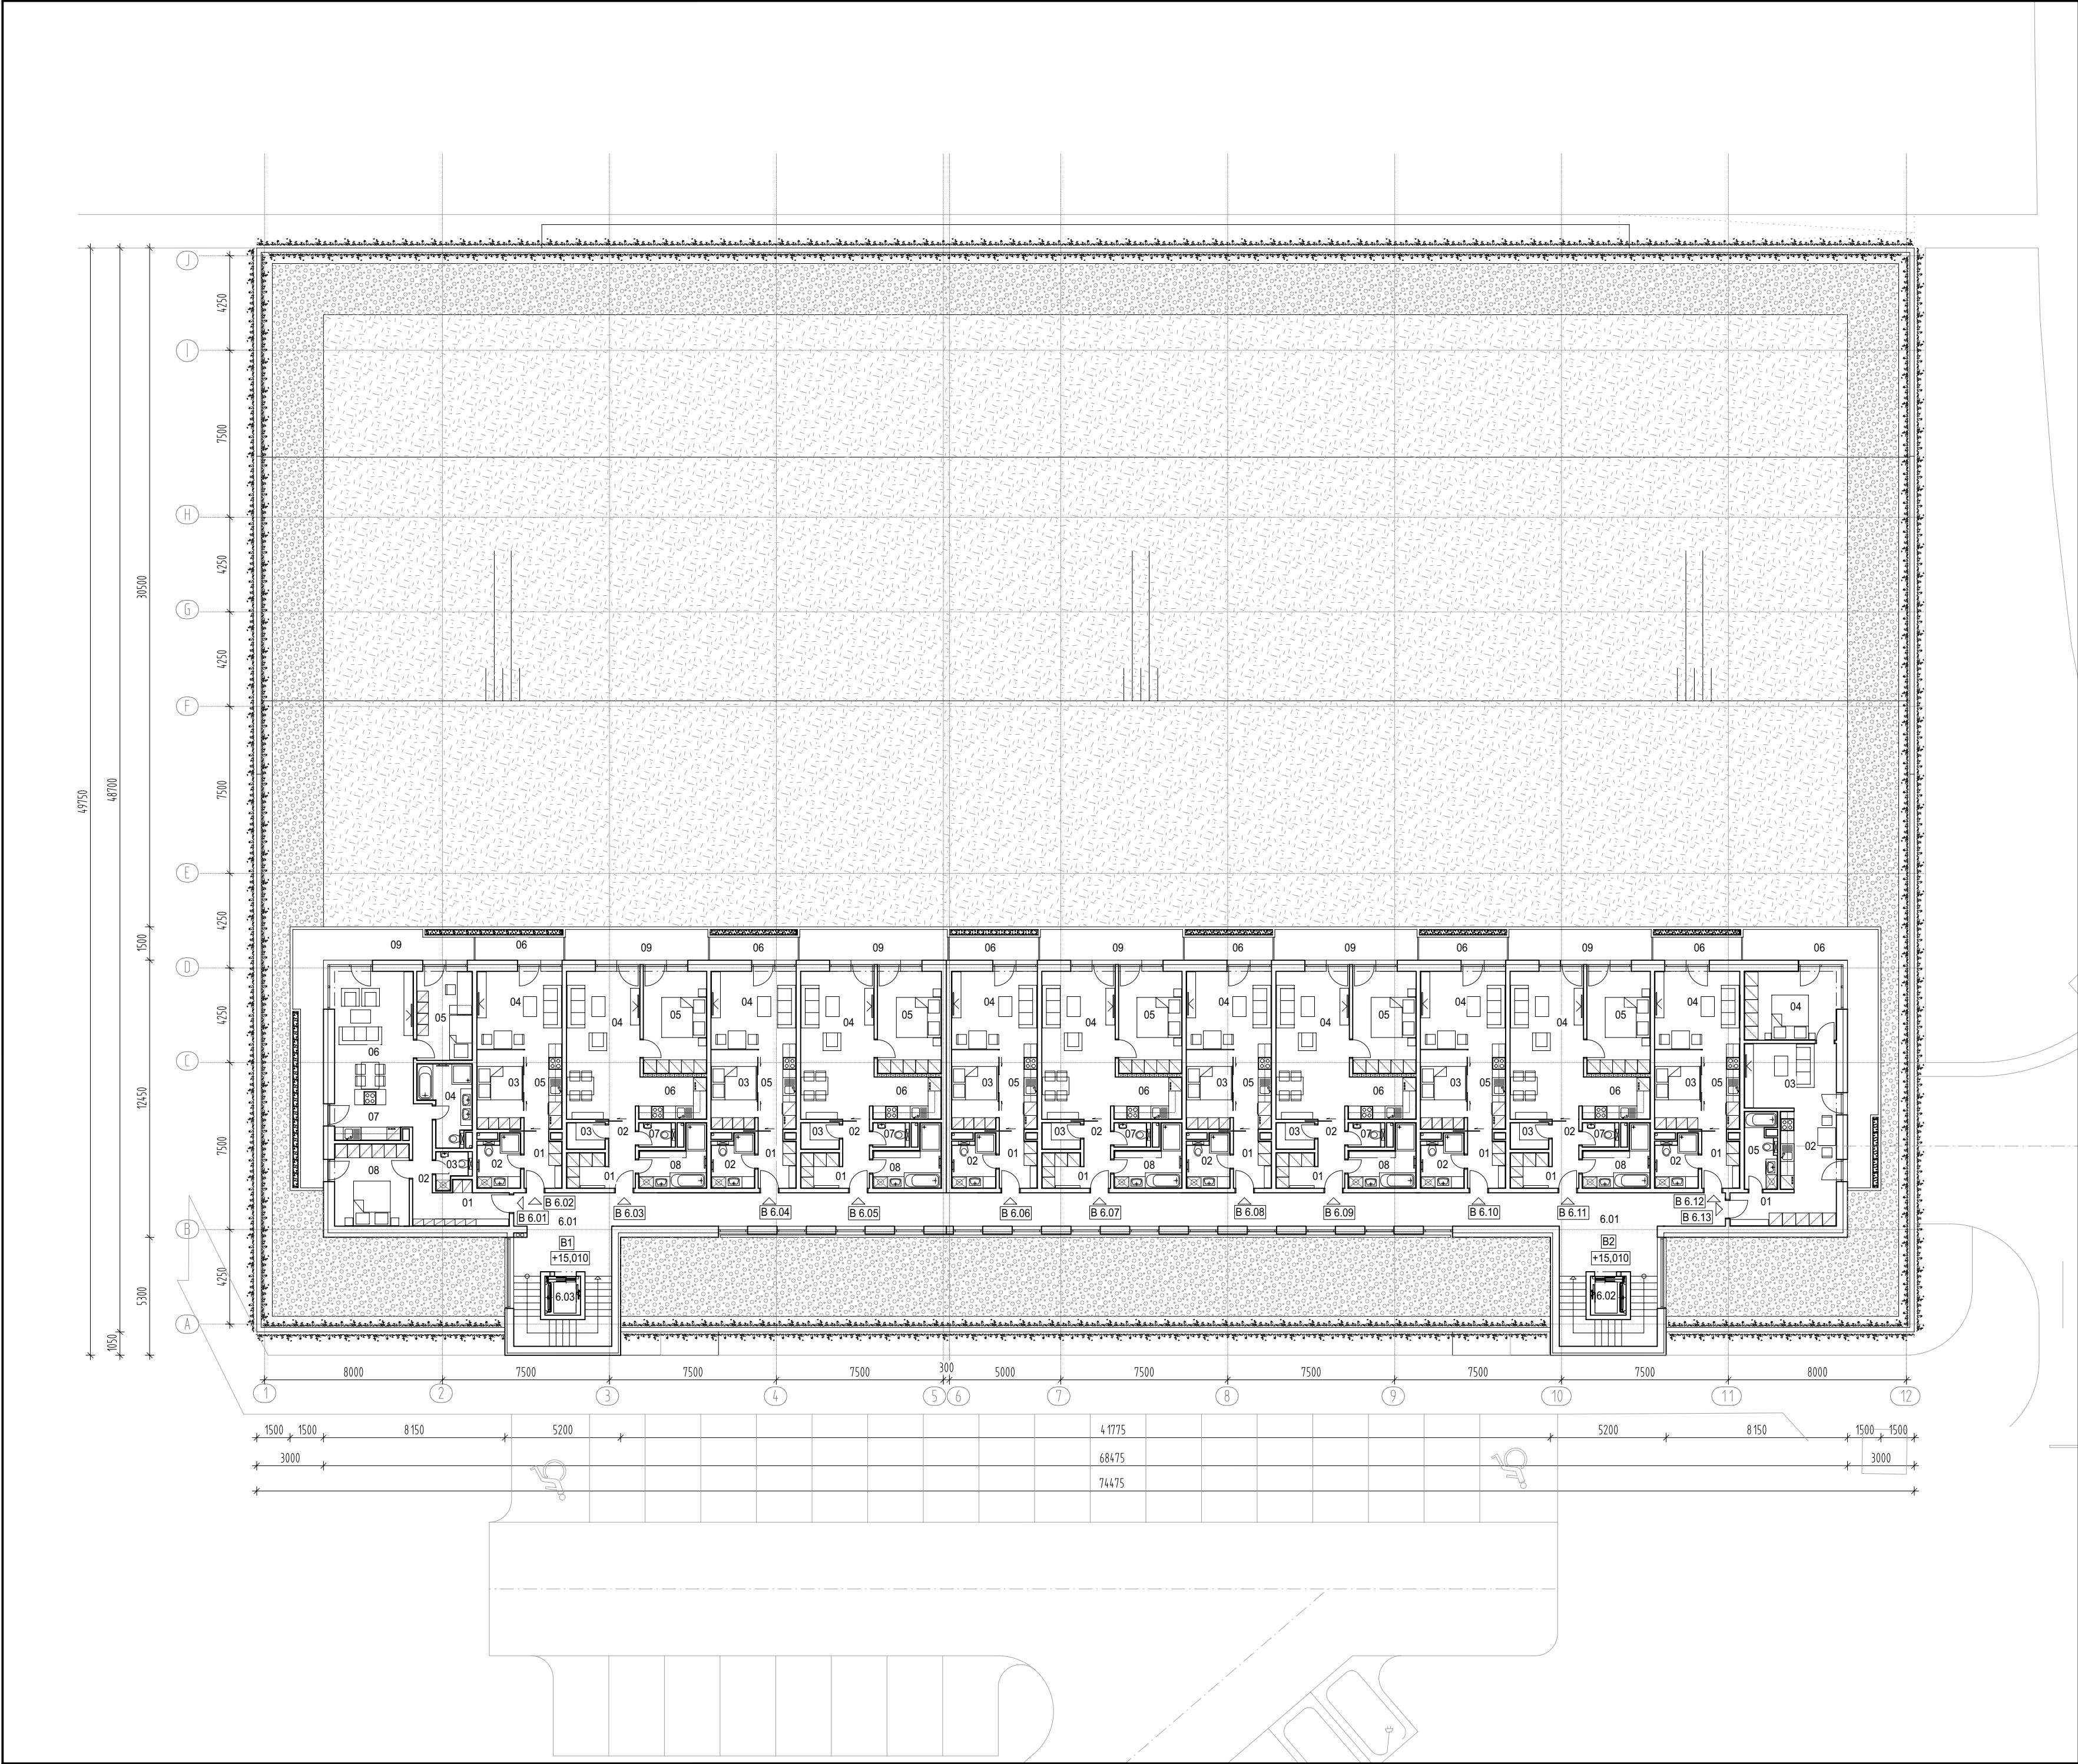

LEGENDA MIESTNOSTÍ:

"B 1" "B 2"		[B 6.07] - DVOJIZBOVÝ (58,88 m2 + Balkón)	
Č.M. ÚČEL MIESTNOSTI	PLOCHA	01 ZÁDVERIE	2,93 m2
6.01 SCHODISKO+ CHODBA	122,33 m2	02 CHODBA	3,80 m2
6.02 VÝTAH B1	2,80 m2	03 KOMORA	2,10 m2
6.03 VÝTAH B2	2,80 m2	04 OBÝVACIA IZBA	22,29 m2
SPOLU		05 SPÁĽŇA	13,55 m2
[B 6.01] - TROJIZBOVÝ (71,18 m2 + Balkón)		06 KUCHYŇA	6,00 m2
01 ZÁDVERIE	5,65 m2	07 WC	1,82 m2
02 CHODBA	5,13 m2	08 KÚPEĽŇA	6,39 m2
03 WC	2,26 m2	09 BALKÓN	9,38 m2
04 KÚPEĽŇA	7,37 m2	[B 6.08] - JEDNOIZBOVÝ (36,40 m2 + Balkón)	
05 IZBA	10,44 m2	01 ZÁDVERIE	4,14 m2
06 OBÝVACIA IZBA	19,70 m2	02 KÚPEĽŇA S WC	4,54 m2
07 KUCHYŇA	8,00 m2	03 SPÁĽŇA	7,55 m2
08 SPÁĽŇA	12,63 m2	04 OBÝVACIA IZBA	13,44 m2
09 BALKÓN	23,20 m2	05 KUCHYŇA	6,73 m2
[B 6.02] - JEDNOIZBOVÝ (36,40 m2 + Balkón)		06 BALKÓN	4,36 m2
01 ZÁDVERIE	4,14 m2	[B 6.09] - DVOJIZBOVÝ (58,88 m2 + Balkón)	
02 KÚPEĽŇA S WC	4,54 m2	01 ZÁDVERIE	2,93 m2
03 SPÁĽŇA	7,55 m2	02 CHODBA	3,80 m2
04 OBÝVACIA IZBA	13,44 m2	03 KOMORA	2,10 m2
05 KUCHYŇA	6,73 m2	04 OBÝVACIA IZBA	22,29 m2
06 BALKÓN	4,36 m2	05 SPÁĽŇA	13,55 m2
[B 6.03] - DVOJIZBOVÝ (58,88 m2 + Balkón)		06 KUCHYŇA	6,00 m2
01 ZÁDVERIE	2,93 m2	07 WC	1,82 m2
02 CHODBA	3,80 m2	08 KÚPEĽŇA	6,39 m2
03 KOMORA	2,10 m2	09 BALKÓN	9,38 m2
04 OBÝVACIA IZBA	22,29 m2	[B 6.10] - JEDNOIZBOVÝ (36,40 m2 + Balkón)	
05 SPÁĽŇA	13,55 m2	01 ZÁDVERIE	4,14 m2
06 KUCHYŇA	6,00 m2	02 KÚPEĽŇA S WC	4,54 m2
07 WC	1,82 m2	03 SPÁĽŇA	7,55 m2
08 KÚPEĽŇA	6,39 m2	04 OBÝVACIA IZBA	13,44 m2
09 BALKÓN	9,38 m2	05 KUCHYŇA	6,73 m2
[B 6.04] - JEDNOIZBOVÝ (36,40 m2 + Balkón)		06 BALKÓN	4,36 m2
01 ZÁDVERIE	4,14 m2	[B 6.11] - DVOJIZBOVÝ (58,88 m2 + Balkón)	
02 KÚPEĽŇA S WC	4,54 m2	01 ZÁDVERIE	2,93 m2
03 SPÁĽŇA	7,55 m2	02 CHODBA	3,80 m2
04 OBÝVACIA IZBA	13,44 m2	03 KOMORA	2,10 m2
05 KUCHYŇA	6,73 m2	04 OBÝVACIA IZBA	22,29 m2
06 BALKÓN	4,36 m2	05 SPÁĽŇA	13,55 m2
[B 6.05] - DVOJIZBOVÝ (58,88 m2 + Balkón)		06 KUCHYŇA	6,00 m2
01 ZÁDVERIE	2,93 m2	07 WC	1,82 m2
02 CHODBA	3,80 m2	08 KÚPEĽŇA	6,39 m2
03 KOMORA	2,10 m2	09 BALKÓN	9,36 m2
04 OBÝVACIA IZBA	22,29 m2	[B 6.12] - JEDNOIZBOVÝ (36,40 m2 + Balkón)	
05 SPÁĽŇA	13,55 m2	01 ZÁDVERIE	4,14 m2
06 KUCHYŇA	6,00 m2	02 KÚPEĽŇA S WC	4,54 m2
07 WC	1,82 m2	03 SPÁĽŇA	7,55 m2
08 KÚPEĽŇA	6,39 m2	04 OBÝVACIA IZBA	13,44 m2
09 BALKÓN	9,70 m2	05 KUCHYŇA	6,73 m2
[B 6.06] - JEDNOIZBOVÝ (36,40 m2 + Balkón)		06 BALKÓN	4,36 m2
01 ZÁDVERIE	4,14 m2	[B 6.13] - DVOJIZBOVÝ (47,84 m2 + Balkón)	
02 KÚPEĽŇA S WC	4,54 m2	01 CHODBA	7,26 m2
03 SPÁĽŇA	7,55 m2	02 KUCHYŇA	9,70 m2
04 OBÝVACIA IZBA	13,44 m2	03 OBÝVACIA IZBA	12,28 m2
05 KUCHYŇA	6,73 m2	04 SPÁĽŇA	13,60 m2
06 BALKÓN	4,40 m2	05 KÚPEĽŇA	5,00 m2
SPOLU		06 BALKÓN	22,64 m2
CELKOM		631,82 m2	
		759,75 m2	
		+ BALKÓNY 119,24 m2	

Príloha 8: Pódorys 6. NP
(prevzaté z: WESTSIDE RESIDENCE (Mikleš a kol., 2025))
1 : 200

POZNÁMKA:
VŠETKY UVEDENÉ PLOCHY SÚ ÚŽITKOVÉ

PRED ZAHÁJENÍM VÝSTAVBY JE NUTNÉ SPRACOVAŤ NA VŠETKY KONŠTRUKCIE OBJEKTU DIELENSKÚ - VÝROBNÚ DOKUMENTÁCIU, S JEJ NÁSLEDNÝM ODSÚHLASENÍM GENERÁLNYM PROJEKTANTOM A STAVEBNÍKOM !!!										VÝŠKOVÝ SYSTÉM: BpV SÚRADNICOVÝ SYSTÉM: JTSK		
HLAVNÝ INŽINIER PROJEKTU :					ING. ARCH. P. MIKLEŠ					GENERÁLNY PROJEKTANT		
ARCHITEKTÚRA,URBANIZMUS:					ING. ARCH. P. MIKLEŠ					ESTING s. r. o. nám. SNP 64/2 P.O.BOX 168 96001 ZVOLEN esting@esting.sk tel. - 045/5321892		
PROJEKTANT STAVBY:					ING. J. VOLKO		ZODP. PROJEKTANT:		ING. ARCH. P. MIKLEŠ			
SPOLUPRÁČA:					ING. J. VOLKO, ING. ARCH. P. REPA							
STAVEBNÍK:					KLM REAL ESTATE A.S., ŽIŽKOVA 15, 811 02 BRATISLAVA - STARÉ MESTO							
MIESTO STAVBY:					PRAŽSKÁ ULICA - ZVOLEN					ČÍSLO ZÁKAZY: 05/2022		
NÁZOV STAVBY:		WESTSIDE RESIDENCE								FORMÁT: 8xA4		
OBJEKT:										DÁTUM: 08 / 01 / 2025		
										MIERKA: 1 : 200		
PARCELA:		KN C, 3410/346, 3410/350, 3410/351, 3410/353, 3410/357, 3410/621 , 3410/622, 3410/624, 3410/625, 3410/626					KLASIF. STAVBY		1 2 4 2			
OBSAH:		PÓDORYS 6. NP								STUPEŇ: PROJEKT PRE UR		
ČASŤ:										ARCHÍVNE ČÍSLO ČÍSLO VÝKRESU		
										UR 05/22 B3.6		