


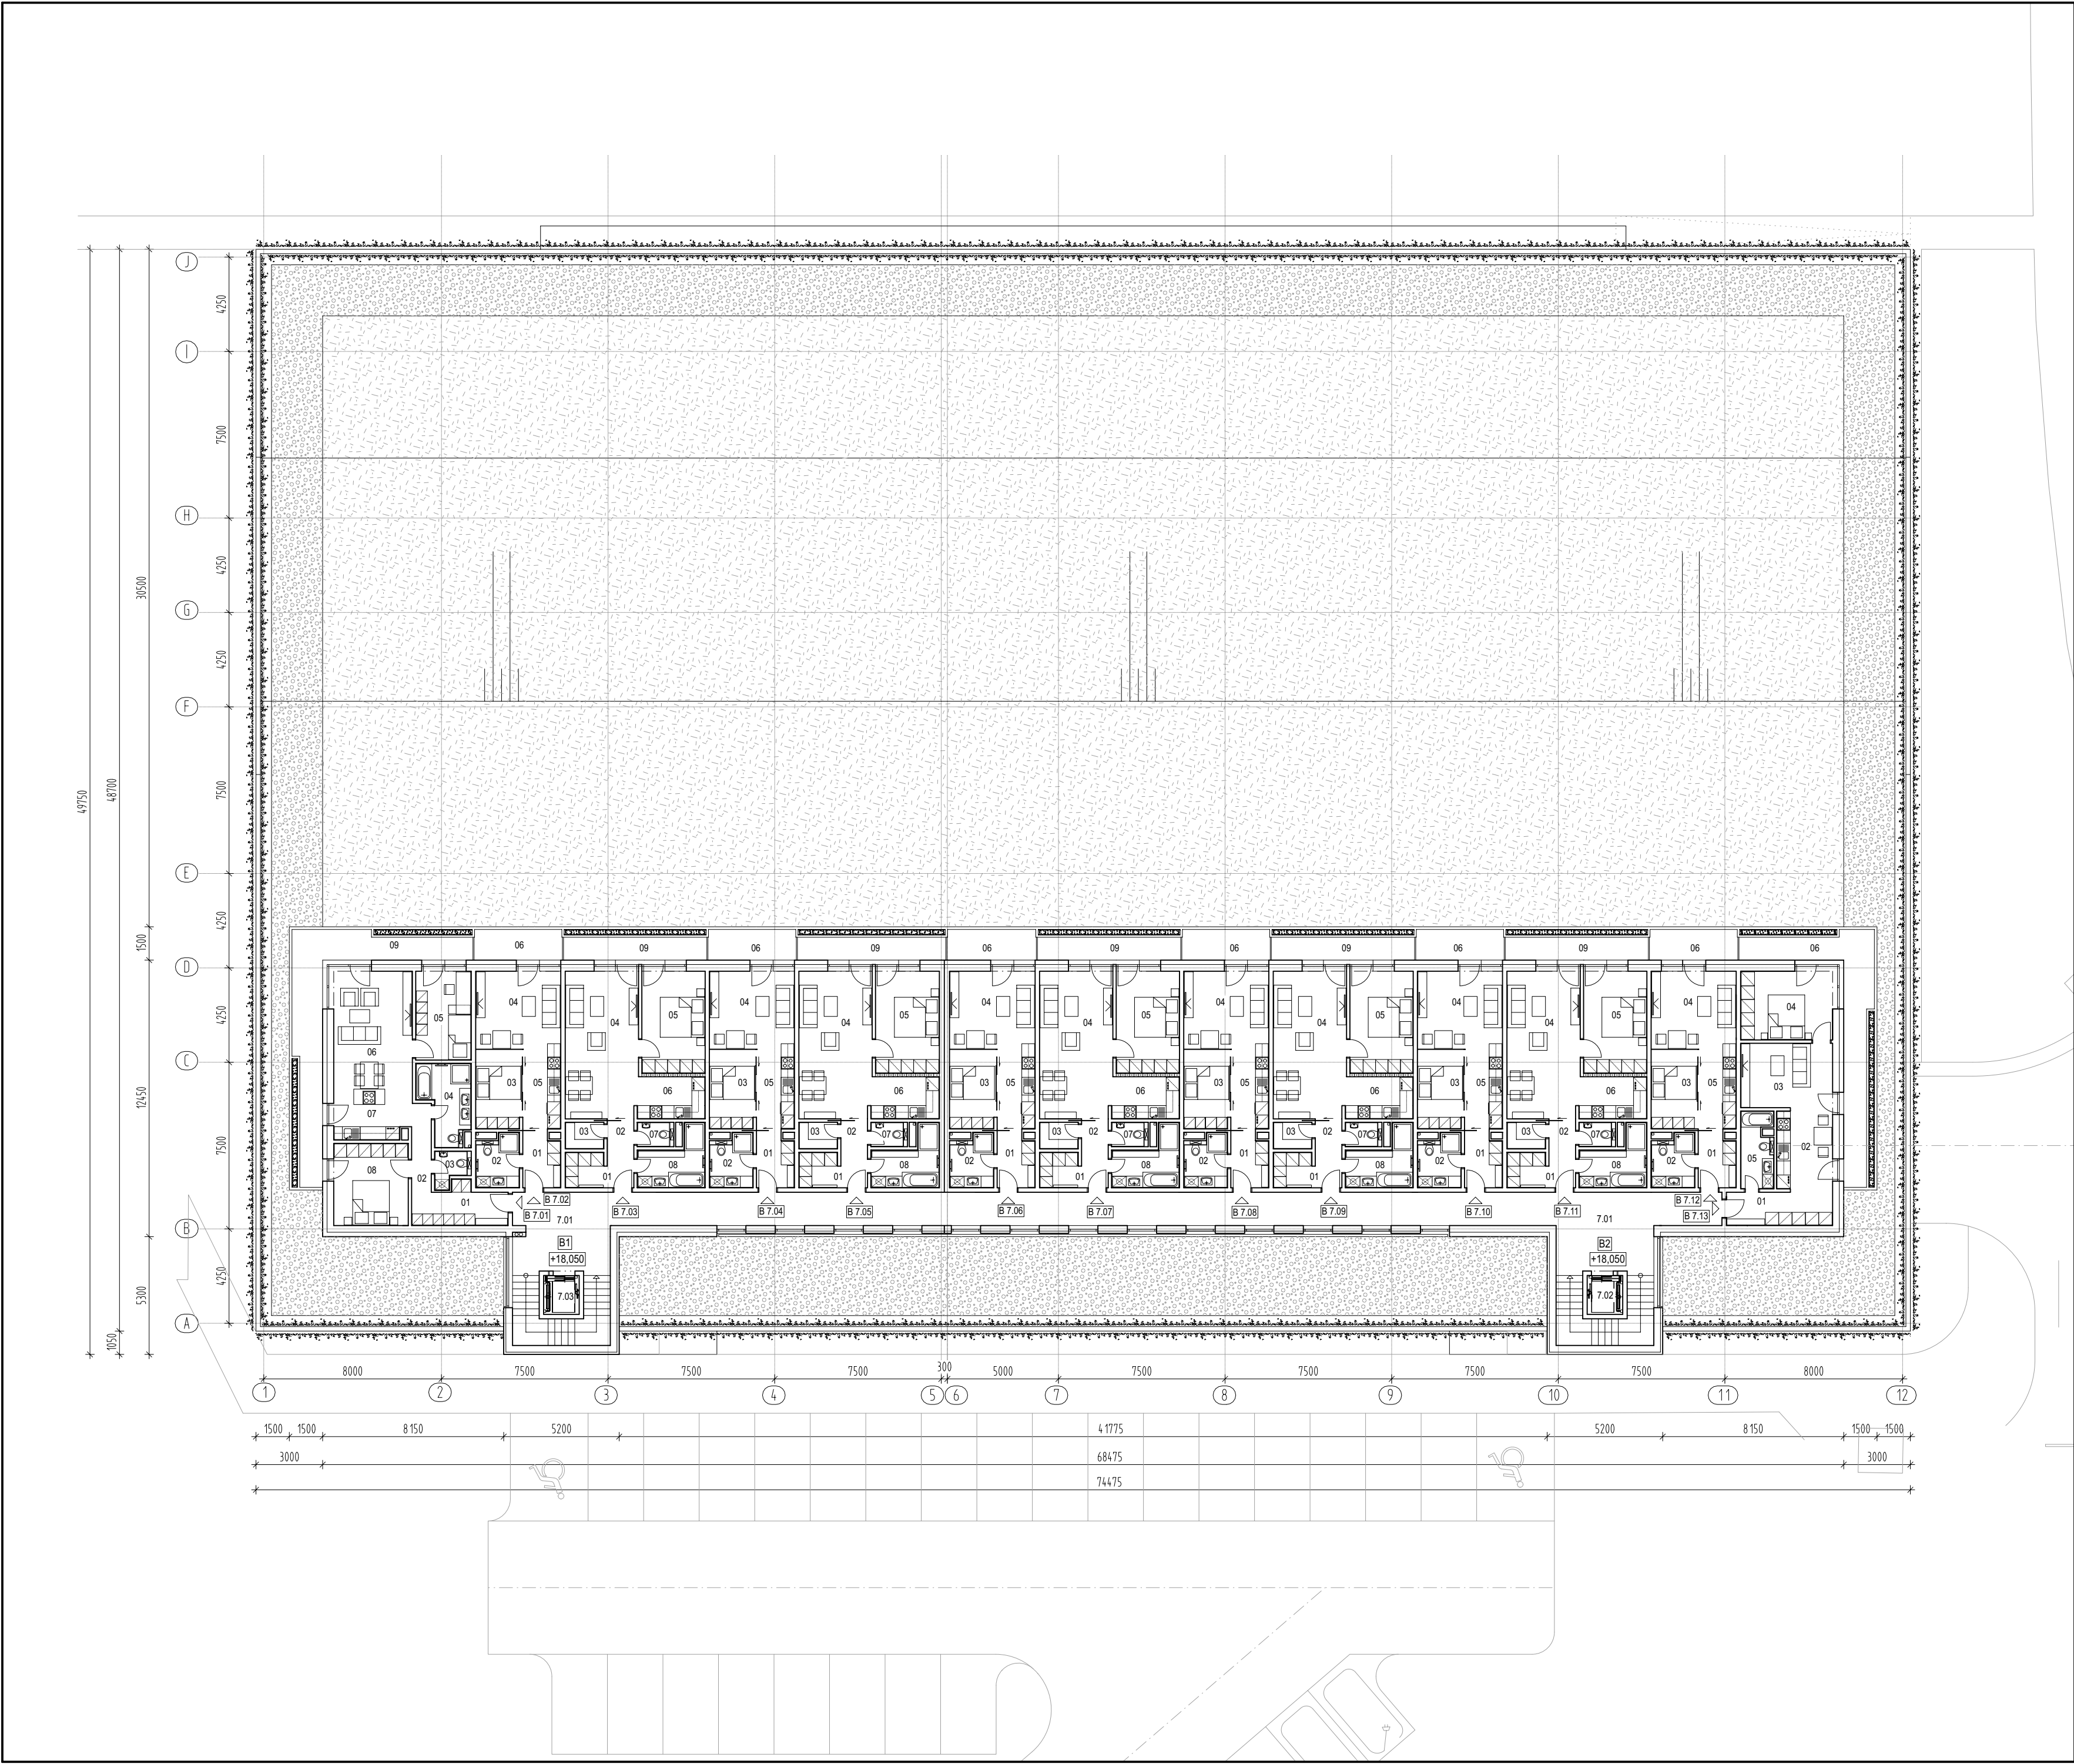

LEGENDA MIESTNOSTÍ:

"B 1" "B 2"	Č.M. ÚČEL MIESTNOSTI	PLOCHA
7.01	SCHODISKO+ CHODBA	122,33 m2
7.02	VÝTAH B1	2,80 m2
7.03	VÝTAH B2	2,80 m2
SPOLU		127,93 m2
[B 7.01] - TROJIZBOVÝ (71,18 m2 + Balkón)		
01	ZÁDVERIE	5,65 m2
02	CHODBA	5,13 m2
03	WC	2,26 m2
04	KÚPEĽŇA	7,37 m2
05	IZBA	10,44 m2
06	OBÝVACIA IZBA	19,70 m2
07	KUCHYŇA	8,00 m2
08	SPÁĽŇA	12,63 m2
09	BALKÓN	23,20 m2
[B 7.02] - JEDNOIZBOVÝ (36,40 m2 + Balkón)		
01	ZÁDVERIE	4,14 m2
02	KÚPEĽŇA S WC	4,54 m2
03	SPÁĽŇA	7,55 m2
04	OBÝVACIA IZBA	13,44 m2
05	KUCHYŇA	6,73 m2
06	BALKÓN	5,74 m2
[B 7.03] - DVOJIZBOVÝ (58,88 m2 + Balkón)		
01	ZÁDVERIE	2,93 m2
02	CHODBA	3,80 m2
03	KOMORA	2,10 m2
04	OBÝVACIA IZBA	22,29 m2
05	SPÁĽŇA	13,55 m2
06	KUCHYŇA	6,00 m2
07	WC	1,82 m2
08	KÚPEĽŇA	6,39 m2
09	BALKÓN	7,14 m2
[B 7.04] - JEDNOIZBOVÝ (36,40 m2 + Balkón)		
01	ZÁDVERIE	4,14 m2
02	KÚPEĽŇA S WC	4,54 m2
03	SPÁĽŇA	7,55 m2
04	OBÝVACIA IZBA	13,44 m2
05	KUCHYŇA	6,73 m2
06	BALKÓN	5,74 m2
[B 7.05] - DVOJIZBOVÝ (58,88 m2 + Balkón)		
01	ZÁDVERIE	2,93 m2
02	CHODBA	3,80 m2
03	KOMORA	2,10 m2
04	OBÝVACIA IZBA	22,29 m2
05	SPÁĽŇA	13,55 m2
06	KUCHYŇA	6,00 m2
07	WC	1,82 m2
08	KÚPEĽŇA	6,39 m2
09	BALKÓN	7,38 m2
[B 7.06] - JEDNOIZBOVÝ (36,40 m2 + Balkón)		
01	ZÁDVERIE	4,14 m2
02	KÚPEĽŇA S WC	4,54 m2
03	SPÁĽŇA	7,55 m2
04	OBÝVACIA IZBA	13,44 m2
05	KUCHYŇA	6,73 m2
06	BALKÓN	5,80 m2
[B 7.07] - DVOJIZBOVÝ (58,88 m2 + Balkón)		
01	ZÁDVERIE	2,93 m2
02	CHODBA	3,80 m2
03	KOMORA	2,10 m2
04	OBÝVACIA IZBA	22,29 m2
05	SPÁĽŇA	13,55 m2
06	KUCHYŇA	6,00 m2
07	WC	1,82 m2
08	KÚPEĽŇA	6,39 m2
09	BALKÓN	7,14 m2
[B 7.08] - JEDNOIZBOVÝ (36,40 m2 + Balkón)		
01	ZÁDVERIE	4,14 m2
02	KÚPEĽŇA S WC	4,54 m2
03	SPÁĽŇA	7,55 m2
04	OBÝVACIA IZBA	13,44 m2
05	KUCHYŇA	6,73 m2
06	BALKÓN	5,74 m2
[B 7.09] - DVOJIZBOVÝ (58,88 m2 + Balkón)		
01	ZÁDVERIE	2,93 m2
02	CHODBA	3,80 m2
03	KOMORA	2,10 m2
04	OBÝVACIA IZBA	22,29 m2
05	SPÁĽŇA	13,55 m2
06	KUCHYŇA	6,00 m2
07	WC	1,82 m2
08	KÚPEĽŇA	6,39 m2
09	BALKÓN	7,14 m2
[B 7.10] - JEDNOIZBOVÝ (36,40 m2 + Balkón)		
01	ZÁDVERIE	4,14 m2
02	KÚPEĽŇA S WC	4,54 m2
03	SPÁĽŇA	7,55 m2
04	OBÝVACIA IZBA	13,44 m2
05	KUCHYŇA	6,73 m2
06	BALKÓN	5,74 m2
[B 7.11] - DVOJIZBOVÝ (58,88 m2 + Balkón)		
01	ZÁDVERIE	2,93 m2
02	CHODBA	3,80 m2
03	KOMORA	2,10 m2
04	OBÝVACIA IZBA	22,29 m2
05	SPÁĽŇA	13,55 m2
06	KUCHYŇA	6,00 m2
07	WC	1,82 m2
08	KÚPEĽŇA	6,39 m2
09	BALKÓN	7,14 m2
[B 7.12] - JEDNOIZBOVÝ (36,40 m2 + Balkón)		
01	ZÁDVERIE	4,14 m2
02	KÚPEĽŇA S WC	4,54 m2
03	SPÁĽŇA	7,55 m2
04	OBÝVACIA IZBA	13,44 m2
05	KUCHYŇA	6,73 m2
06	BALKÓN	5,74 m2
[B 7.13] - DVOJIZBOVÝ (47,84 m2 + Balkón)		
01	CHODBA	7,26 m2
02	KUCHYŇA	9,70 m2
03	OBÝVACIA IZBA	12,28 m2
04	SPÁĽŇA	13,60 m2
05	KÚPEĽŇA	5,00 m2
06	BALKÓN	19,40 m2
SPOLU		631,82 m2
CELKOM		759,75 m2
		+ BALKÓNY 113,04 m2

Príloha 9: Pôdorys 7. NP
(prevzaté z: WESTSIDE RESIDENCE (Mikleš a kol., 2025))
1 : 200

POZNÁMKA:
VŠETKY UVEDENÉ PLOCHY SÚ ÚŽITKOVÉ

PRED ZAHÁJENÍM VÝSTAVBY JE NUTNÉ SPRACOVAŤ NA VŠETKY KONŠTRUKCIE OBJEKTU DIELENSKÚ - VÝROBNÚ DOKUMENTACIU, S JEJ NASLEDNÝM ODSÚHLASENÍM GENERÁLNYM PROJEKTANTOM A STAVEBNÍKOM !!!										VÝŠKOVÝ SYSTÉM: BpV SÚRADNICOVÝ SYSTÉM: JTSK	
HLAVNÝ INŽINIER PROJEKTU :					ING. ARCH. P. MIKLÉŠ					GENERÁLNY PROJEKTANT	
ARCHITEKTÚRA,URBANIZMUS:					ING. ARCH. P. MIKLÉŠ					ESTING s. r. o. nám. SNP 64/2 P.O.BOX 168 96001 ZVOLEN esting@esting.sk tel. - 045/5321892	
PROJEKTANT STAVBY:					ING. J. VOLKO ZODP. PROJEKTANT: ING. ARCH. P. MIKLÉŠ						
SPOLUPRÁCA:					ING. J. VOLKO, ING. ARCH. P. REPA						
STAVEBNÍK:					KLM REAL ESTATE A.S., ŽIŽKOVA 15, 811 02 BRATISLAVA - STARÉ MESTO						
MIESTO STAVBY:					PRAŽSKÁ ULICA - ZVOLEN					ČÍSLO ZAKAZKY: 05/2022	
NÁZOV STAVBY:		WESTSIDE RESIDENCE								FORMÁT: 8x44	
OBJEKT:										DÁTUM: 08 / 01 / 2025	
PARCELA:		KN C: 3410/346, 3410/350, 3410/351, 3410/353, 3410/357, 3410/621 , 3410/622, 3410/624, 3410/625, 3410/626					KLASIF. STAVBY		1 2 4 2		
OBSAH:		PÓDORYS 7. NP					STUPEŇ: PROJEKT PRE UR		ARCHÍVNE ČÍSLO ČÍSLO VÝKRESU		
ČASŤ:										UR 05/22 B3.7	