


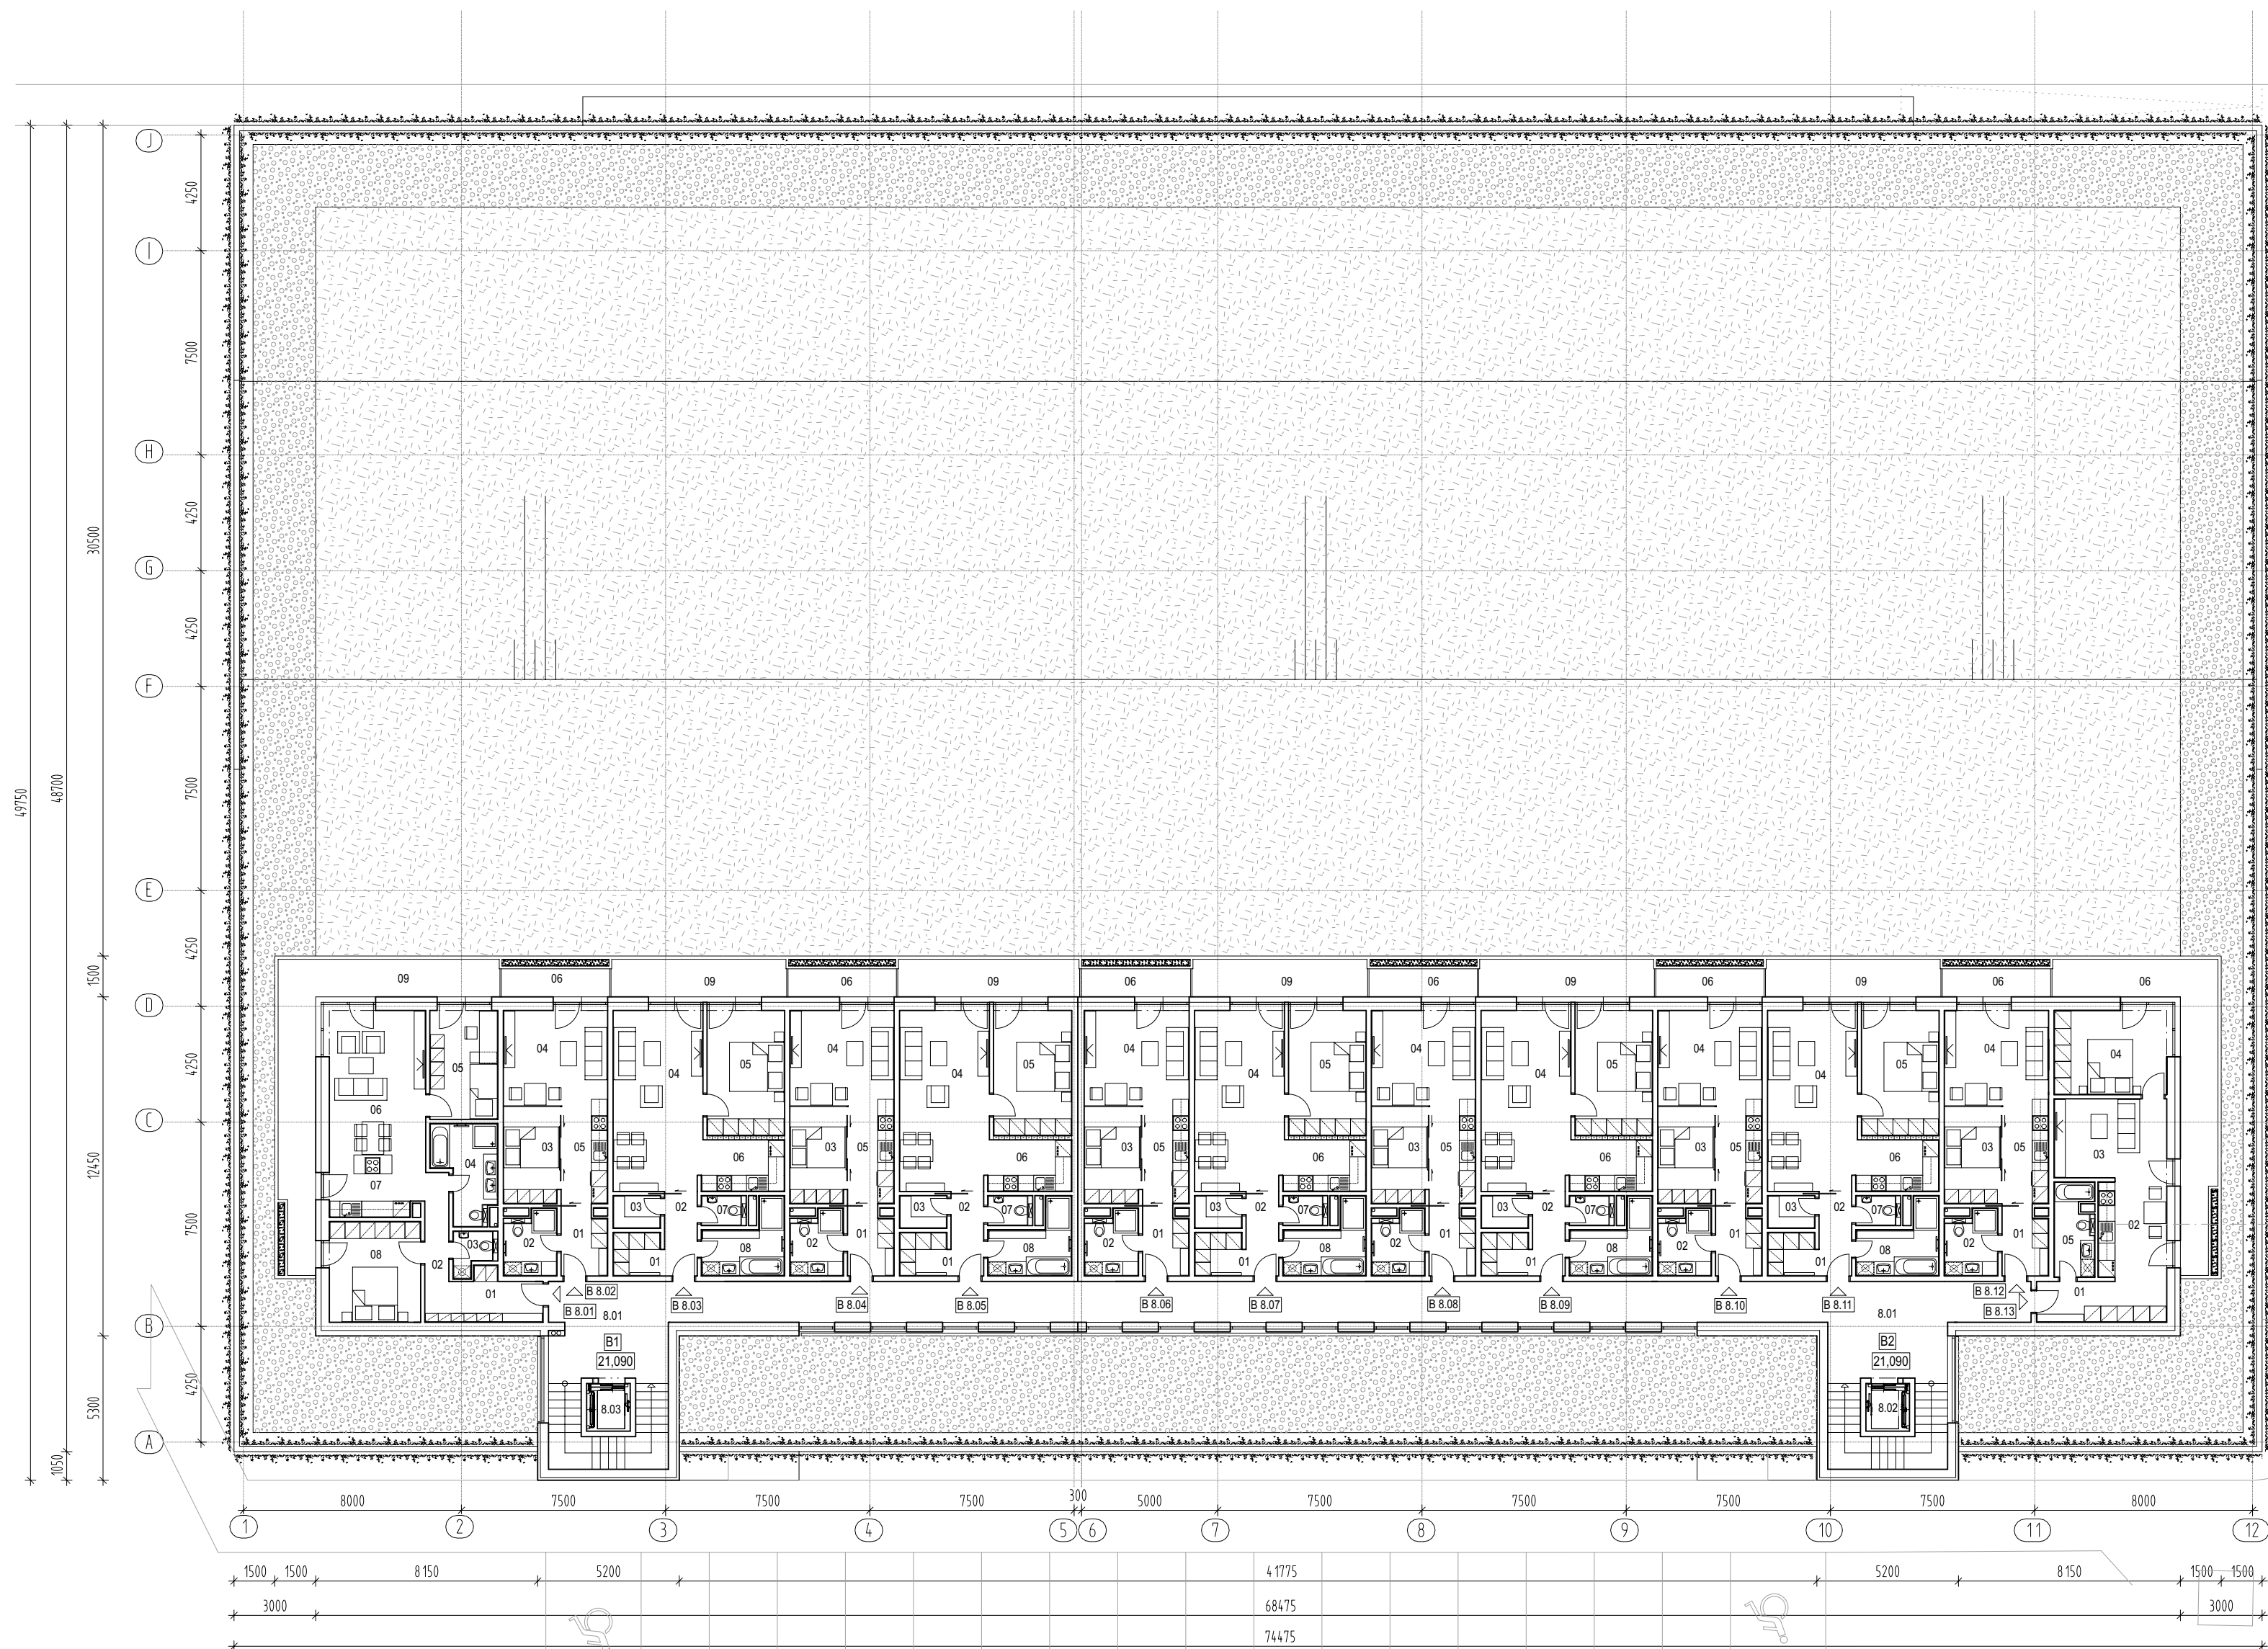

LEGENDA MIESTNOSTÍ:

<

SPOLU	631,82 m2
CELKOM	759,75 m2
	+ BALKÓNY 121,91 m2

Príloha 10: Pôdorys 8. NP
(prevzaté z: WESTSIDE RESIDENCE (Mikleš a kol., 2025))
1 : 200

POZNÁMKA:
VŠETKY UVEDENÉ PLOCHY SÚ ÚŽITKOVÉ

PRED ZAHÁJENÍM VÝSTAVBY JE NUTNÉ SPRACOVAT NA VŠETKY KONSTRUKČIE OBJEKTU DIELENSKÚ - VÝROBNÚ DOKUMENTÁCIU, S JEJ NÁSLEDNÝM ODSÚHLASENÍM GENERÁLNYM PROJEKTANTOM A STAVEBNÍKOM !!!										VÝKOVÝ SYSTÉM: BvV SÚRADNICOVÝ SYSTÉM: JTSK						
HLAVNÝ INŽINIER PROJEKTU :							ING. ARCH. P. MIKLEŠ		GENERÁLNY PROJEKTANT							
ARCHITEKTÚRA,URBANIZMUS:							ING. ARCH. P. MIKLEŠ		 ESTING s.r.o. IČO: 5062 5862 PO BOX 168 96001 ZVOLEN esting@esting.sk tel. - 043/532 1892							
PROJEKTANT STAVBY:							ING. J. VOLKO				ZODP. PROJEKTANT:		ING. ARCH. P. MIKLEŠ			
SPOLUPRÁČA:							ING. J. VOLKO, ING. ARCH. P. REPA									
STAVEBNÍK:							KLM REAL ESTATE A.S., ŽIŽKOVA 15, 811 02 BRATISLAVA - STARÉ MESTO									
MIESTO STAVBY:							PRAŽSKÁ ULICA - ZVOLEN					ČÍSLO ZÁKAZKY:		05/2022		
NÁZOV STAVBY:		WESTSIDE RESIDENCE								FORMÁT:		8xA4				
OBJEKT:										DÁTUM:		08 / 01 / 2025				
										MIERKA:		1 : 200				
PARCELA:		KN C/ 3410/346, 3410/350, 3410/351, 3410/353, 3410/357, 3410/621 , 3410/622, 3410/624, 3410/625, 3410/626					KLASIF. STAVBY		1		2		4		2	
OBSAH:		PÓDORYS 8. NP								STUPEŇ:		PROJEKT PRE UR				
										ARCHÍVNE ČÍSLO		ČÍSLO VÝKRESU				
ČASŤ:										UR 05/22		B3.8				