


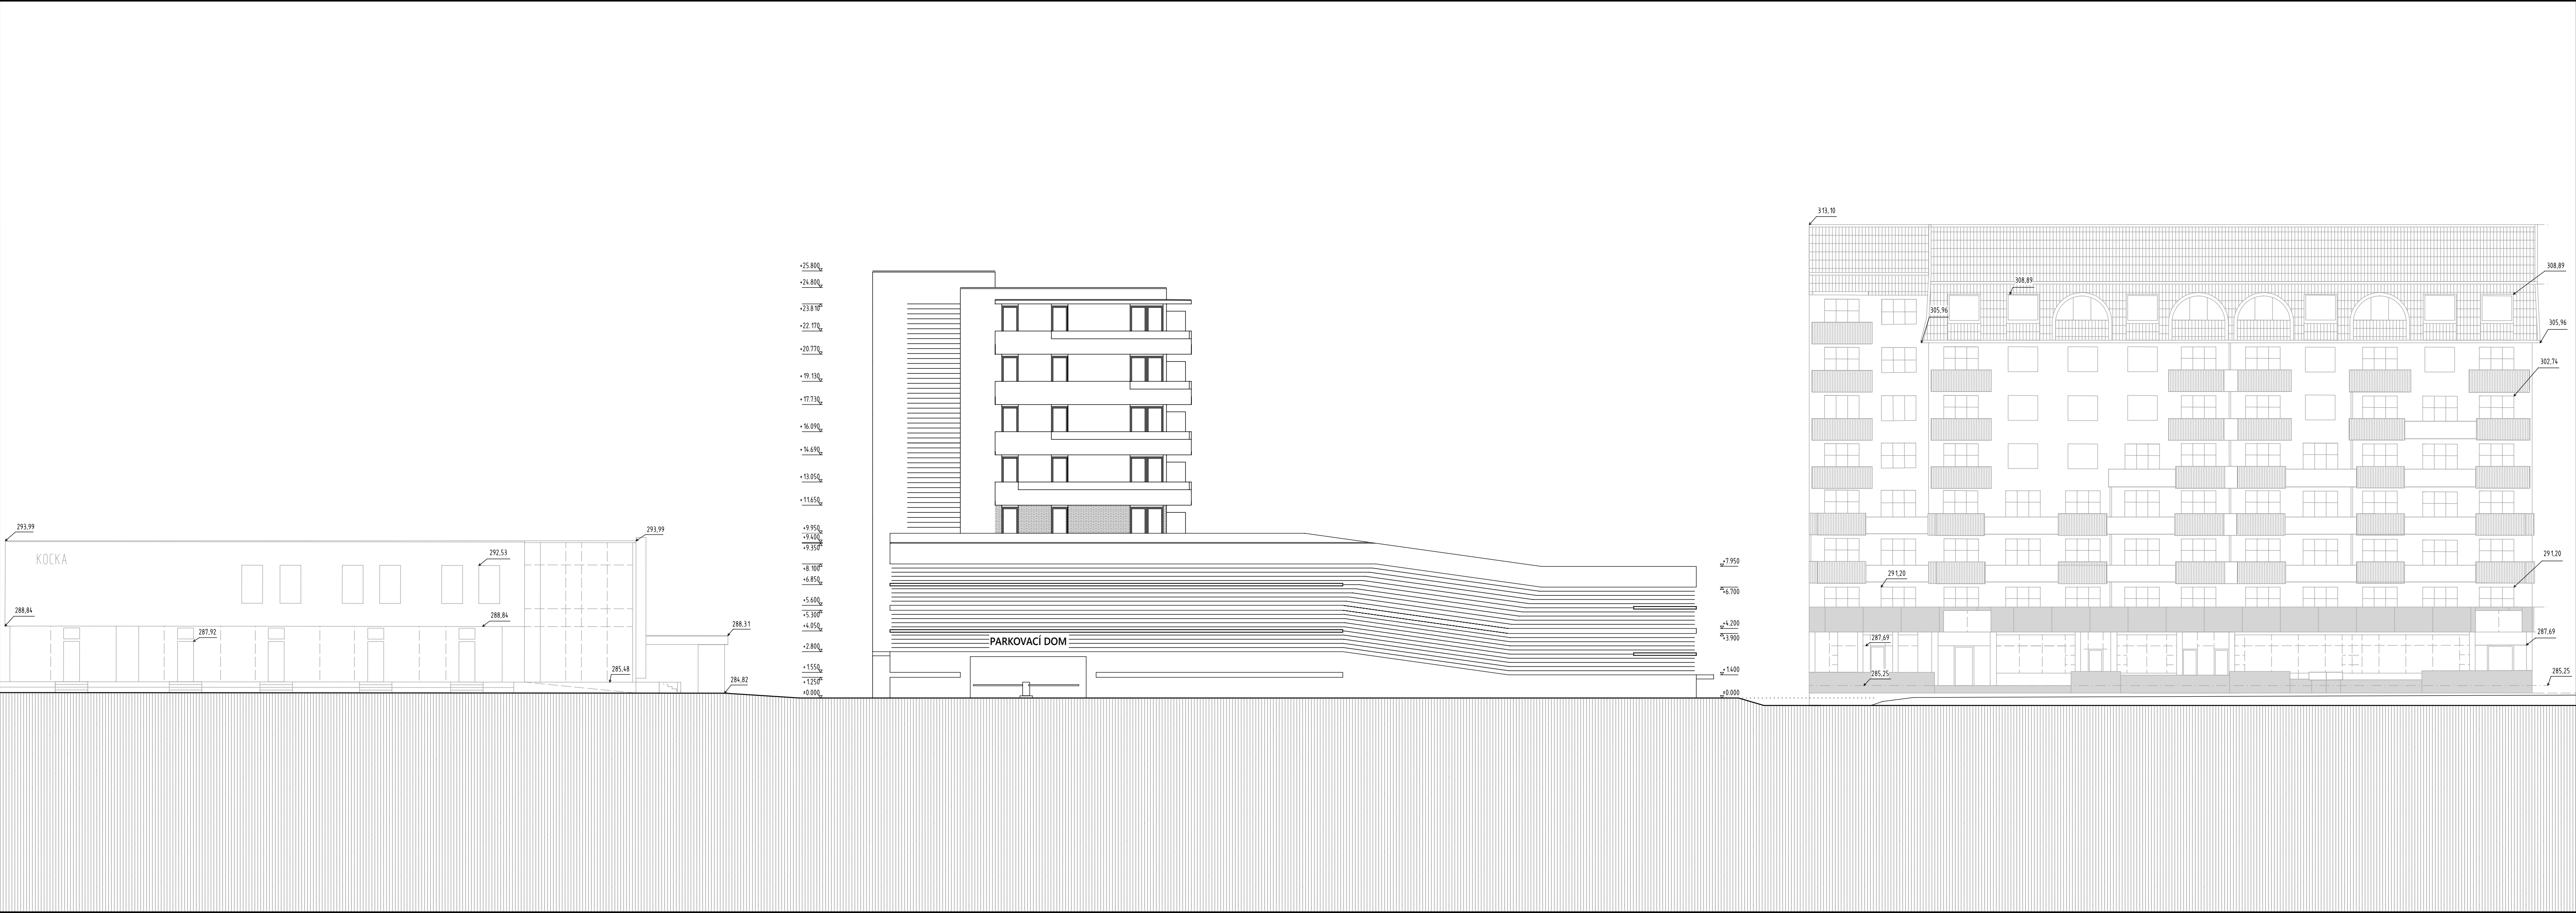

Príloha 11: Pohľad juhozápadný
(prevzaté z: WESTSIDE RESIDENCE (Mikleš a kol., 2025))
1 : 200

PRED ZAHÁJENÍM VÝSTAVBY JE NUTNÉ SPRACOVAŤ NA VŠETKY KONŠTRUKCIE OBJEKTU DIELENSKÚ - VÝROBNÚ DOKUMENTÁCIU, S JEJ NÁSLEDNÝM ODSÚHLASENÍM GENERÁLNYM PROJEKTANTOM A STAVEBNÍKOM !!!						VÝŠKOVÝ SYSTÉM: BpV SÚRADNICOVÝ SYSTÉM: JTSK		
HLAVNÝ INŽINIER PROJEKTU :			ING. ARCH. P. MIKLÉŠ			GENERÁLNY PROJEKTANT		
ARCHITEKTÚRA,URBANIZMUS:			ING. ARCH. P. MIKLÉŠ			 ESTING s.r.o. IČO: 3619442 P.O.BOX 168 96001 ZVOLEN esting@esting.sk tel. - 045/5321892		
PROJEKTANT STAVBY:			ING. J. VOLKO		ZODP. PROJEKTANT:			
			ING. ARCH. P. MIKLÉŠ					
SPOLUPRÁCA:			ING. J. VOLKO, ING. ARCH. P. REPA					
STAVEBNÍK:			KLM REAL ESTATE A.S., ŽIŽKOVA 15, 811 02 BRATISLAVA - STARÉ MESTO					
MIESTO STAVBY:			PRAŽSKÁ ULICA - ZVOLEN			ČÍSLO ZÁKAZKY: 05/2022		
NÁZOV STAVBY:			WESTSIDE RESIDENCE			FORMÁT: 5x44		
OBJEKT:						DÁTUM: 25 / 11 / 2024		
PARCELA:			KN C: 3410/346, 3410/350, 3410/351, 3410/353, 3410/357, 3410/621, 3410/622, 3410/624, 3410/625, 3410/626			MIERKA: 1 : 200		
OBSAH:			POHLAD JUHOZÁPADNÝ			STUPEŇ: PROJEKT PRE UR		
ČASŤ:						ARCHÍVNE ČÍSLO ČÍSLO VÝKRESU		
						UR 05/22 B5.1		