



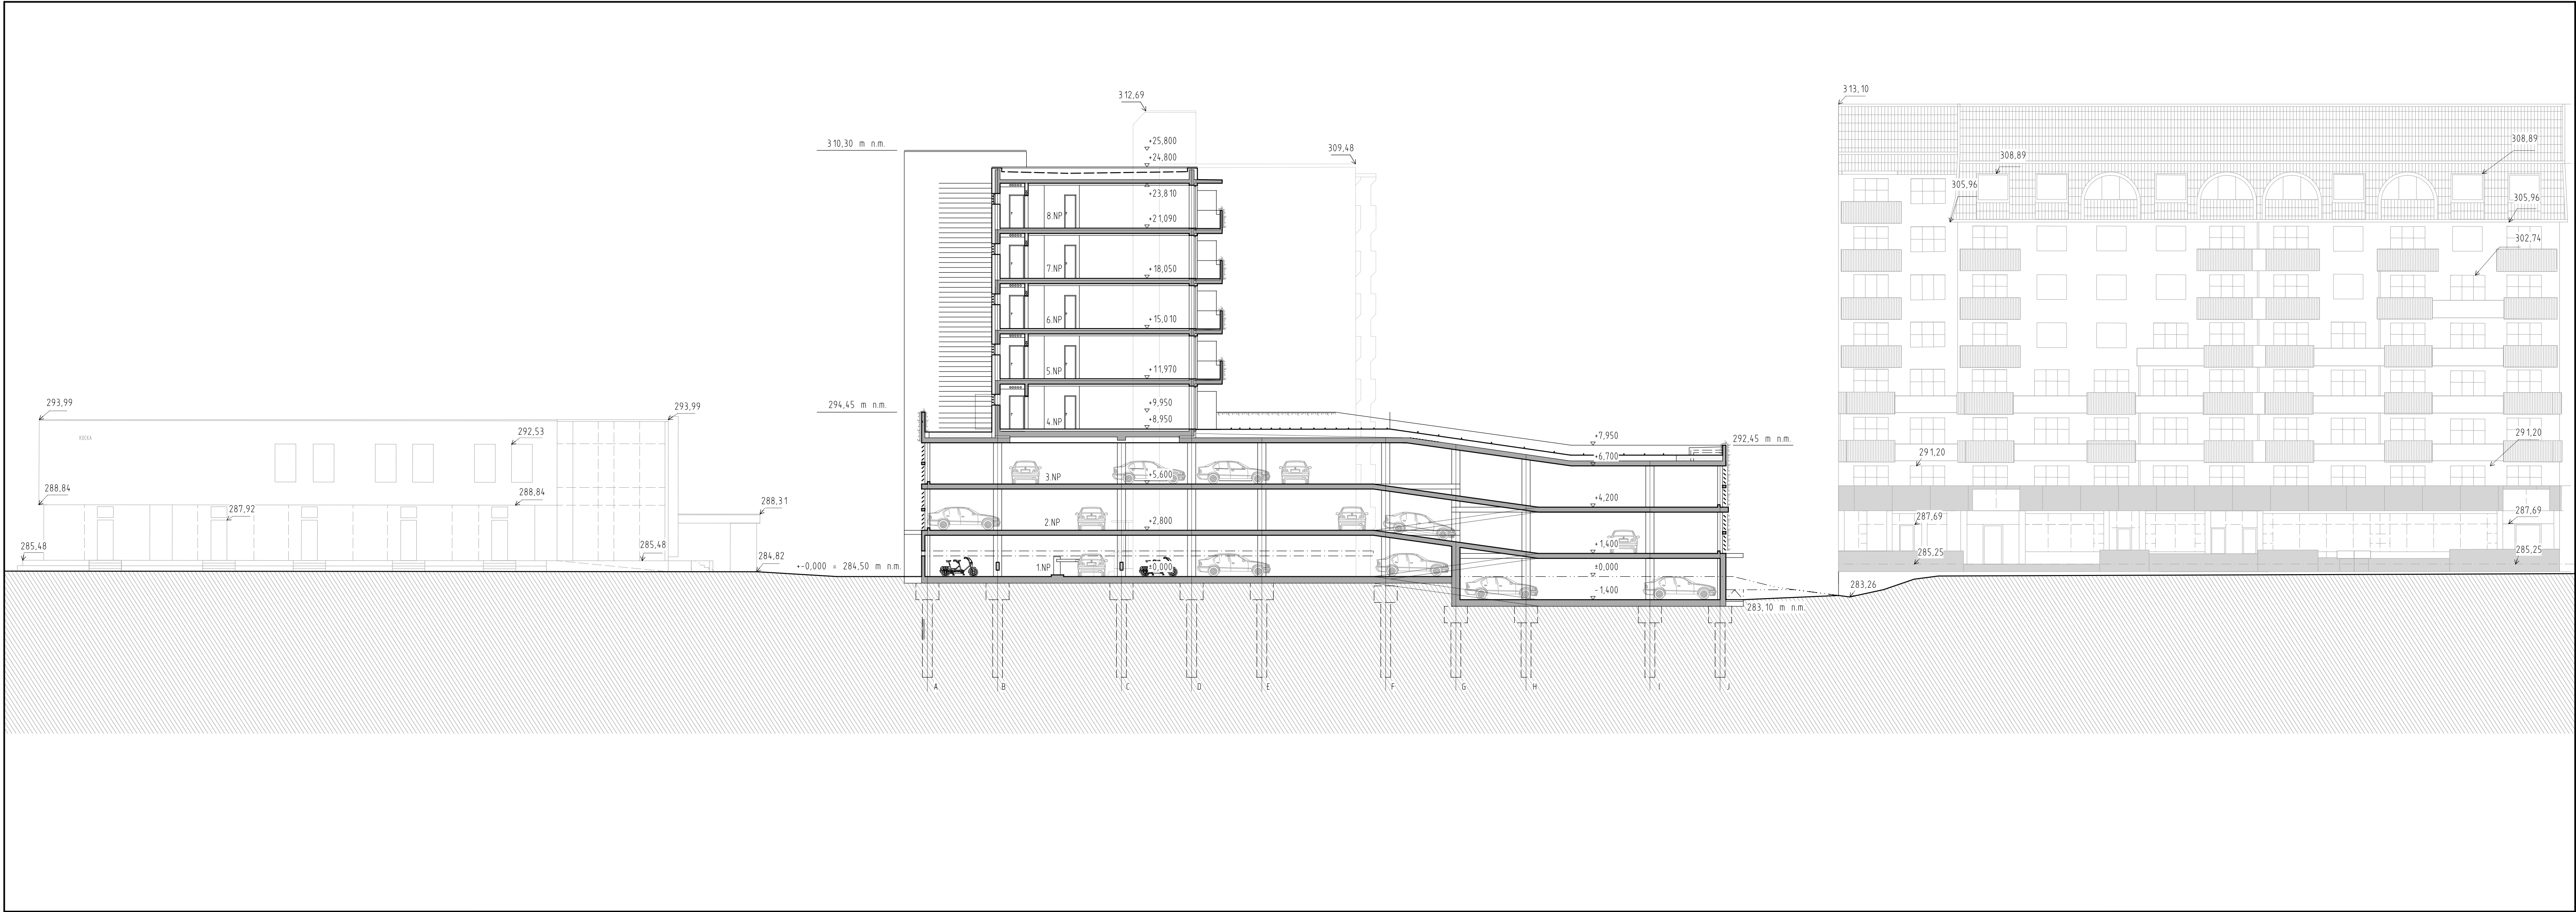

DETAIL SKLADBY FASÁDY 1:10

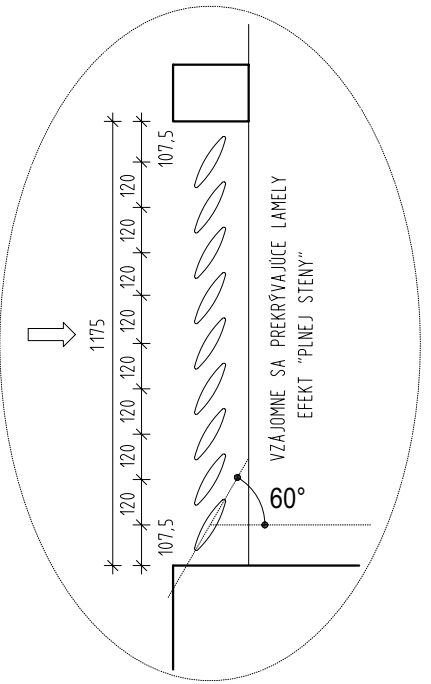

Príloha 12: Priechý rez A – A’
(prevzaté z: WESTSIDE RESIDENCE (Mikleš a kol., 2025))
1 : 200

PRED ZAHÁJENÍM VÝSTAVBY JE NUTNÉ SPRACOVAŤ NA VŠETKY KONŠTRUKCIE OBJEKTU DIELENSKÚ - VÝROBNÚ DOKUMENTÁCIU, S JEJ NÁSLEDNÝM ODSÚHLASENÍM GENERÁLNYM PROJEKTANTOM A STAVEBNÍKOM !!!										VÝŠKOVÝ SYSTÉM: BpV SÚRADNICOVÝ SYSTÉM: JTSK							
HLAVNÝ INŽINIER PROJEKTU :						ING. ARCH. P. MIKLEŠ				ESTING s.r.o. nám. SNP 64/2 P.O.BOX 168 99001 ZVOLEN esting@esting.sk tel. - 045/5321892							
ARCHITEKTÚRA, URBANIZMUS:						ING. ARCH. P. MIKLEŠ											
PROJEKTANT STAVBY:						ING. J. VOLKO		ZODP. PROJEKTANT:		ING. ARCH. P. MIKLEŠ							
SPOLUPRÁCA:						ING. J. VOLKO, ING. ARCH. P. REPA											
STAVEBNÍK:						KLM REAL ESTATE A.S., ŽIŽKOVA 15, 811 02 BRATISLAVA - STARÉ MESTO											
MIESTO STAVBY:						PRAŽSKÁ ULICA - ZVOLEN											
NÁZOV STAVBY:		WESTSIDE RESIDENCE								ČÍSLO ZÁKAZKY:		05/2022					
OBJEKT:										FORMÁT:		5x44					
PARCELA:		KN C: 3410/346, 3410/350, 3410/351, 3410/353, 3410/357, 3410/621, 3410/622, 3410/624, 3410/625, 3410/626						KLASIF. STAVBY		1 2 4 2		DÁTUM:		08 / 01 / 2025			
OBSAH:		PRIECHÝ REZ A-A'										MIERKA:		1 : 200			
ČASŤ:												STUPEŇ: PROJEKT PRE UR		ARCHÍVNE ČÍSLO		ČÍSLO VÝKRESU	
												UR 05/22		B4.1			