


PôDORYS - NAVRHOVANÝ STAV

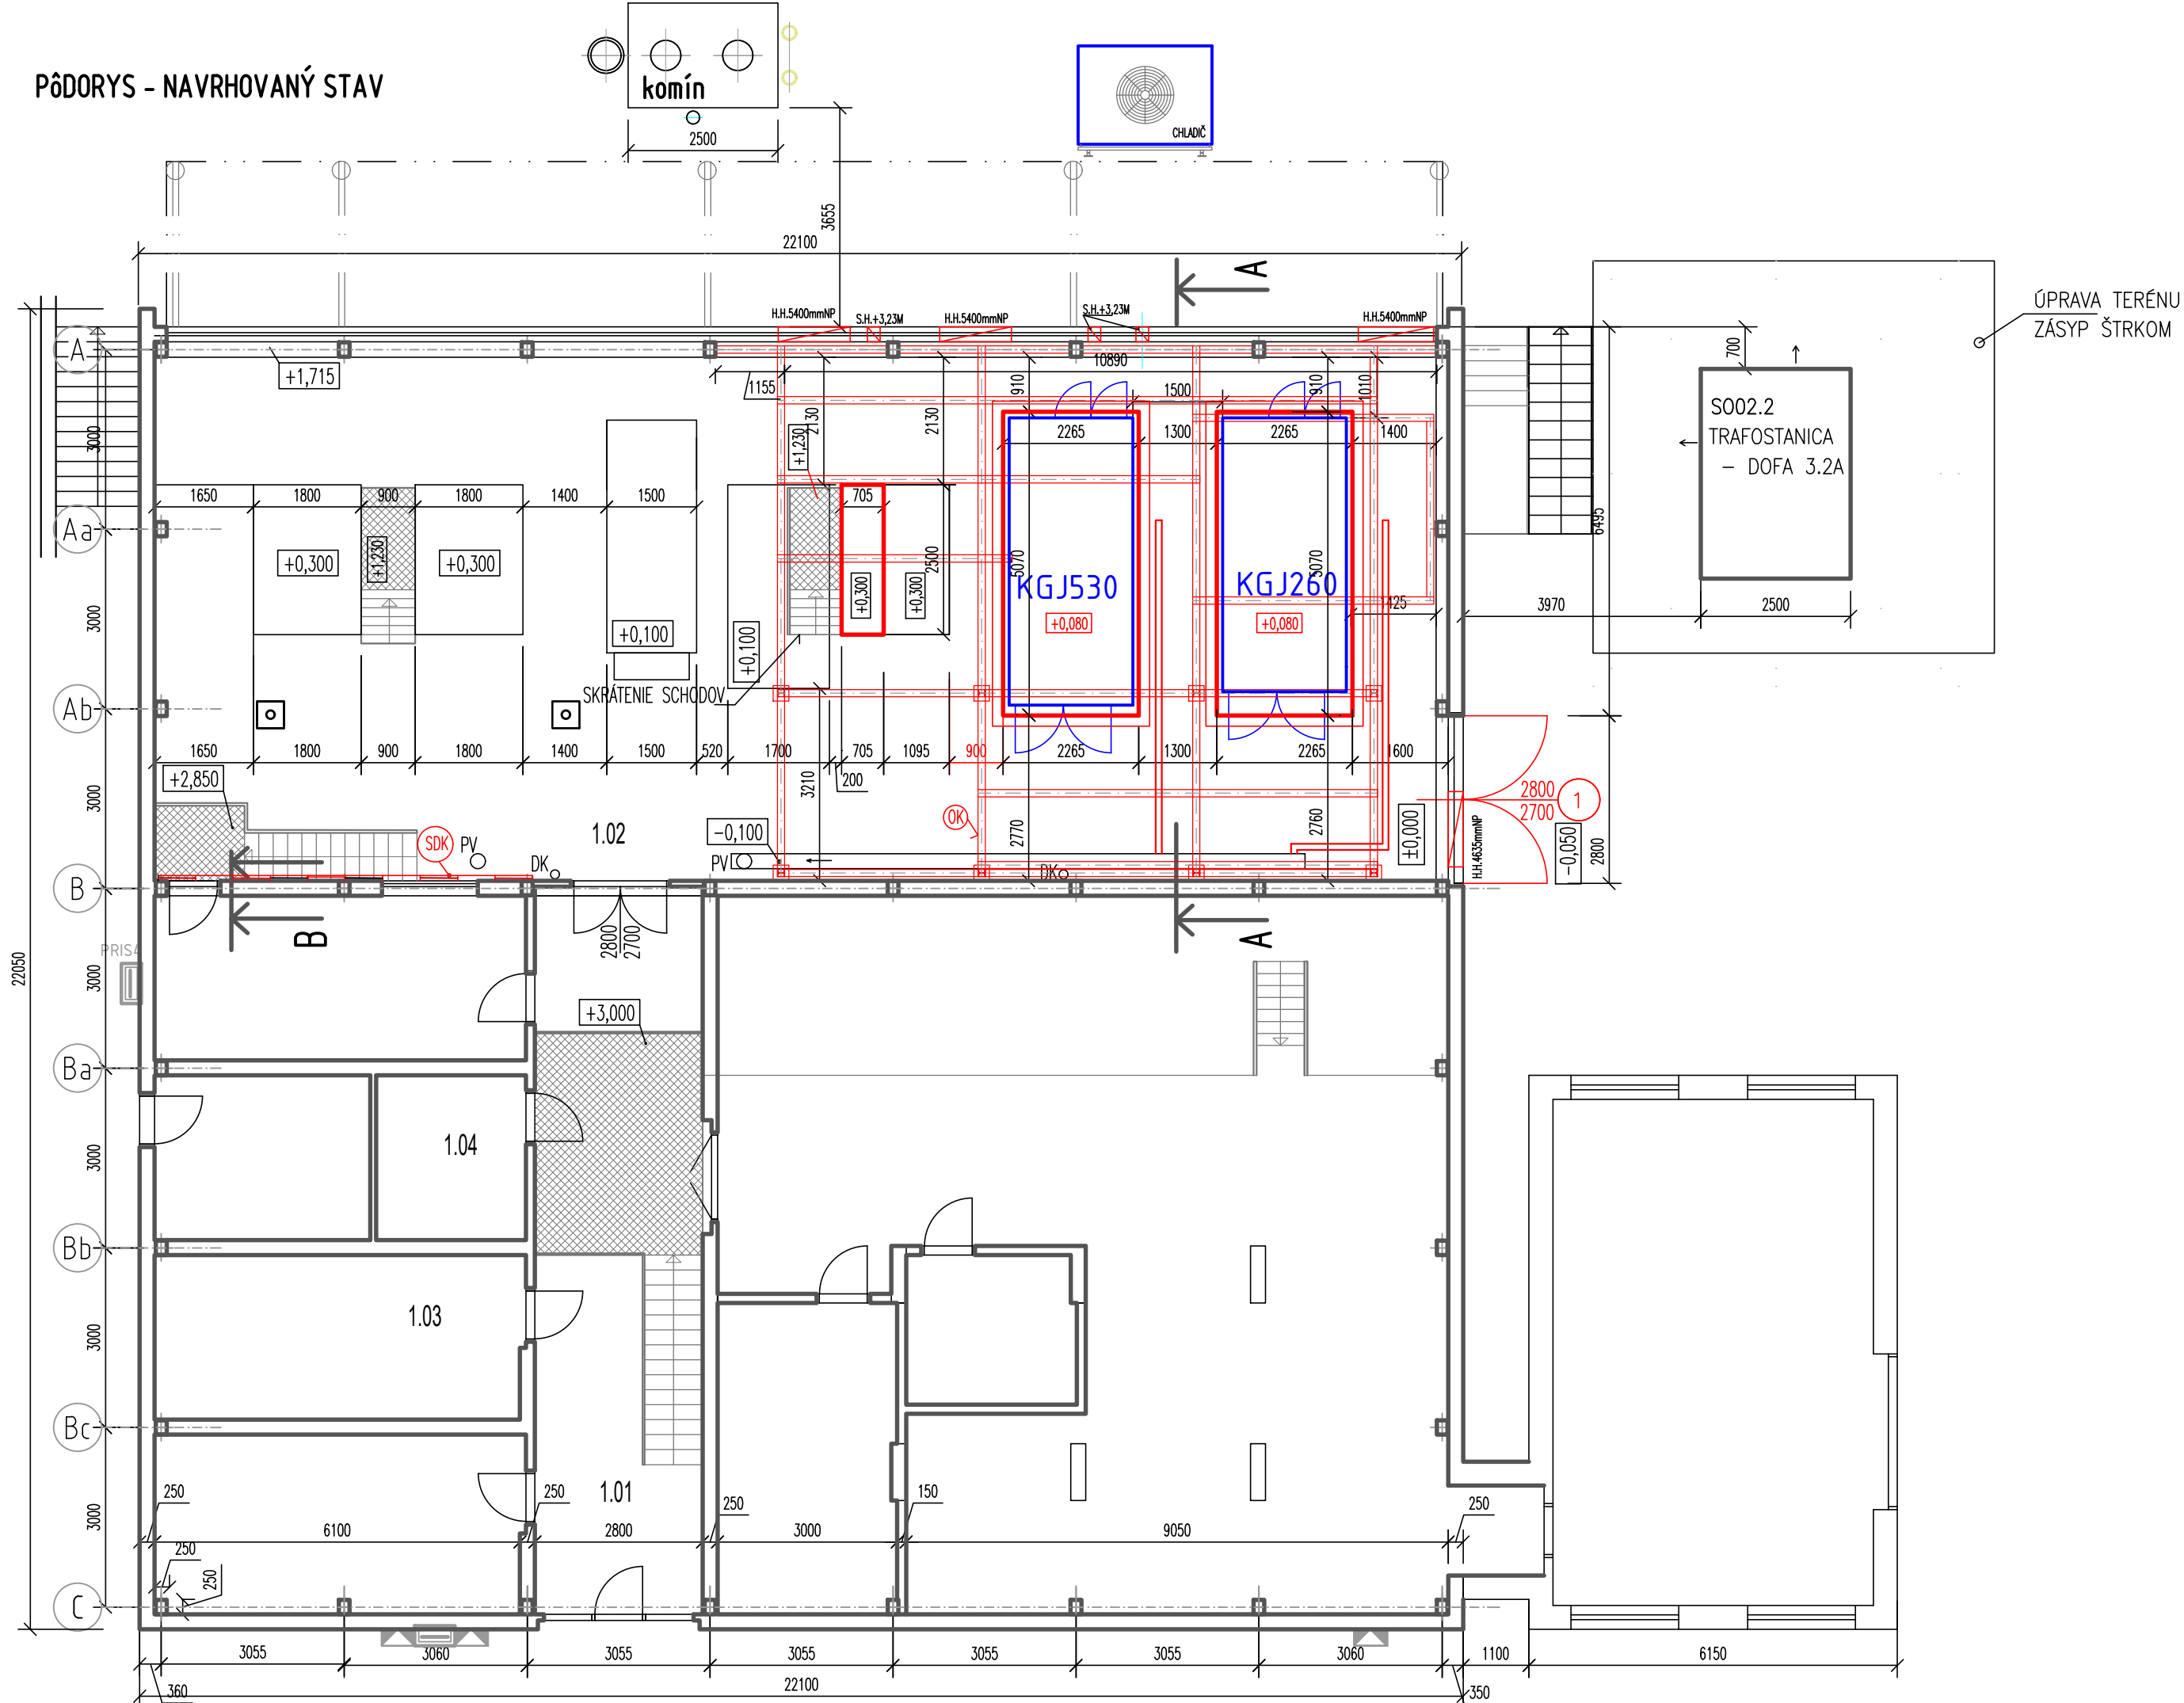

LEGENDA MIESTNOSTÍ

LEGENDA MIESTNOSTÍ 1.NP							
Č.M.	NÁZOV MIESTNOSTI	CELKOVÁ PLOCHA [m2]	ÚPRAVA POVRCHOV				POZNÁMKA
			ZN.	PODLAHA	STROP	STENY	
1.01	VSTUPNÁ CHODBA	70,03	P1	KD	STROP. DOSKA	VCO; LN	
1.02	KOTOLŇA	100,86	P1	KD	STROP. DOSKA	VCO; LN; KO	
1.03	REGULAČNÁ STANICA PLYNU	30,55	P2	KD	VCO	VCO; LN	
1.04	SKLAD	2,29	P2	KD	VCO	VCO;	
		204,97					

KD – KERAMICKÁ DLAŽBA
VCO– VÁPENNOCEMENTOVÁ OMIETKA
KO – KERAMICKÝ OBKLAD
LN – LATEXOVÝ NÁTER

PV – PODLAHOVÁ VPUSŤ
DK – DAŽĎOVÁ KANALIZÁCIA

LEGENDA OZNAČENIA

— NOVÝ STAV


OK – OCELOVÁ KONŠTRUKCIA – VIĎ PROFESIA STATIKA
SDK – SADROKARTÓNOVÁ PREDSEDANÁ KONŠTRUKCIA – 1X OPLÁSTENÁ AKUSTICKOU SADROKARTÓNOVOU DOSKOU 12,5 MM + VÝPLN NAPR. ISOVER AKU HR.70MM

1 – OCELOVE ZAIZOLOVANÉ VRÁTA 2800/2700MM VRÁTANE OCELOVEJ ZÁRUBNE

POZNÁMKY

- PROJEKTOVÁ DOKUMENTÁCIA JE SPRACOVANÁ NA ZÁKLADE OBHLADKY PROJEKTANTA, VÝKRESOVÝCH PODKLADOV POSKYTNUTÝCH INVESTOROM A POŽIADAVIEK INVESTORA
- PODROBNOSTI NEUVEDENÉ V PD SA MUSIA VYKONAŤ V ZMYSLE PLATNÝCH RESP. ZÁVÄZNÝCH STN, SCHVÁLENÝCH TECHNOLOGICKÝCH POSTUPOV
- VŠETKY PRÁCE MUSIA SPLŇAŤ PRÍSLUŠNÉ NORMY STN A MUSIA BYŤ DODRŽANÉ TECHNOLOGICKÉ POSTUPY
- PROJEKTANT NENESIE ZODPOVEDNOSŤ ZA ZMENY VYKONANÉ BEZ JEHO PÍSMENNÉHO SÓHLASU
- ROZDIELY ZISTENÉ NA STAVBE OPROTI PD JE NUTNÉ V TECHNICKOM RIEŠENÍ ODSÓHLASIŤ S PROJEKTANTOM
- PRED REALIZÁCIOU JE NUTNÉ PREVERIŤ ROZMERY NA STAVBE
- OTVORY PRE PRESTUPY NOVÝCH DYMOVODOV, VZT MRIEŽOK NA FASÁDE RIEŠIŤ V OCELOVOM RÁME NAPR. Z U– PROFILOV HR. 70MM VYPLNENOM MINERÁLNOU VLNOU NAPR. ISOVER AKUPLAT+. Z INTERIÉRU A EXTERIÉRU OPLECHOVAŤ POZINKOVANÝM PLECHOM HR. 0,7 MM – FARBA – ŠEDÁ
- STYK SKLOBETÓNOVÁ TVAROVKA S OCELOVÝM RÁMOM VYPLNIŤ IZOLAČNOU PENOU. NA FASÁDE POZINKOVANÝ PLECH MONTOVAŤ S PRESAHOM CEZ ŠKÁRU.

REVÍZIA / DÁTUM	VYPRACOVAL	POPIS	

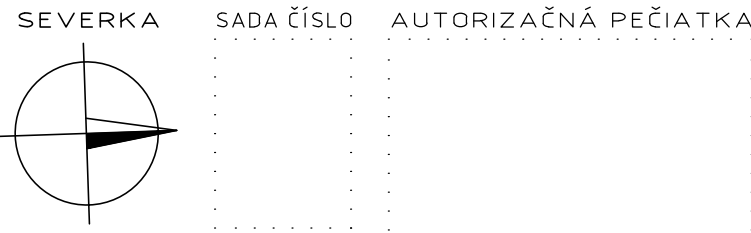

SÚRADNICOVÝ SYSTÉM : JTSK
VÝŠKOVÝ SYSTÉM : Bpv
±0,000 = EXISTUJÚCA
PROJEKT JE SPRACOVANÝ V ROZSAHU PRE STAVENÉ POVOLENIE
PRED ZAHAJENÍM VÝKOPOVÝCH PRÁC VYTÝČIŤ VŠETKY INŽINIERSKE SIETE ICH SPRÁVCAMI

ZODPOVEDNÝ PROJEKTANT	Ing. Renáta Grossová, PhD.	 Energetické zariadenia, TZB a elektroinštalácie - Design&Build tel.: +42141/391 62 62 sídlo: Bytická 16, 010 01 Žilina e-mail: promaenergy@promaenergy.sk web: www.promaenergy.sk
VYPRACOVAL	Ing. Renáta Grossová, PhD.	
KONTROLOVAL/ČÍSLO ZÁKAZKY	Ing. Branislav URBAN	

AUTOR PROJEKTU				 tel.: +42141/391 62 62 sídlo: Bytická 16, 010 01 Žilina e-mail: promaenergy@promaenergy.sk web: www.promaenergy.sk PROMA ENERGY Energetické zariadenia, TZB a elektroinštalácie - Design&Build	
HLAVNÝ INŽINIER PROJEKTU		Ing. JÁN RUSNÁK			
STAVEBNÍK		BPM ENERGIE, a.s., 8.apríla 372/1, 907 01 Myjava			
KLASIFIKÁCIA STAVBY		PARCELA 836/1, 836/2, 836/3, 836/5			
STAVBA				STUPEŇ	DOKUMENTÁCIA PRE STAVEBNÉ POVOLENIE
KGJ MYJAVA, HURBANOVA UL. - 790kW				PROFESIA	STAVEBNÉ KONŠTRUKCIE
				FORMÁT	4 x A4
OBJEKT				DÁTUM	10/2024
				MIERKA	1:100
VÝKRES				ČÍSLO ZÁK.	0423v1