

## Variant 1

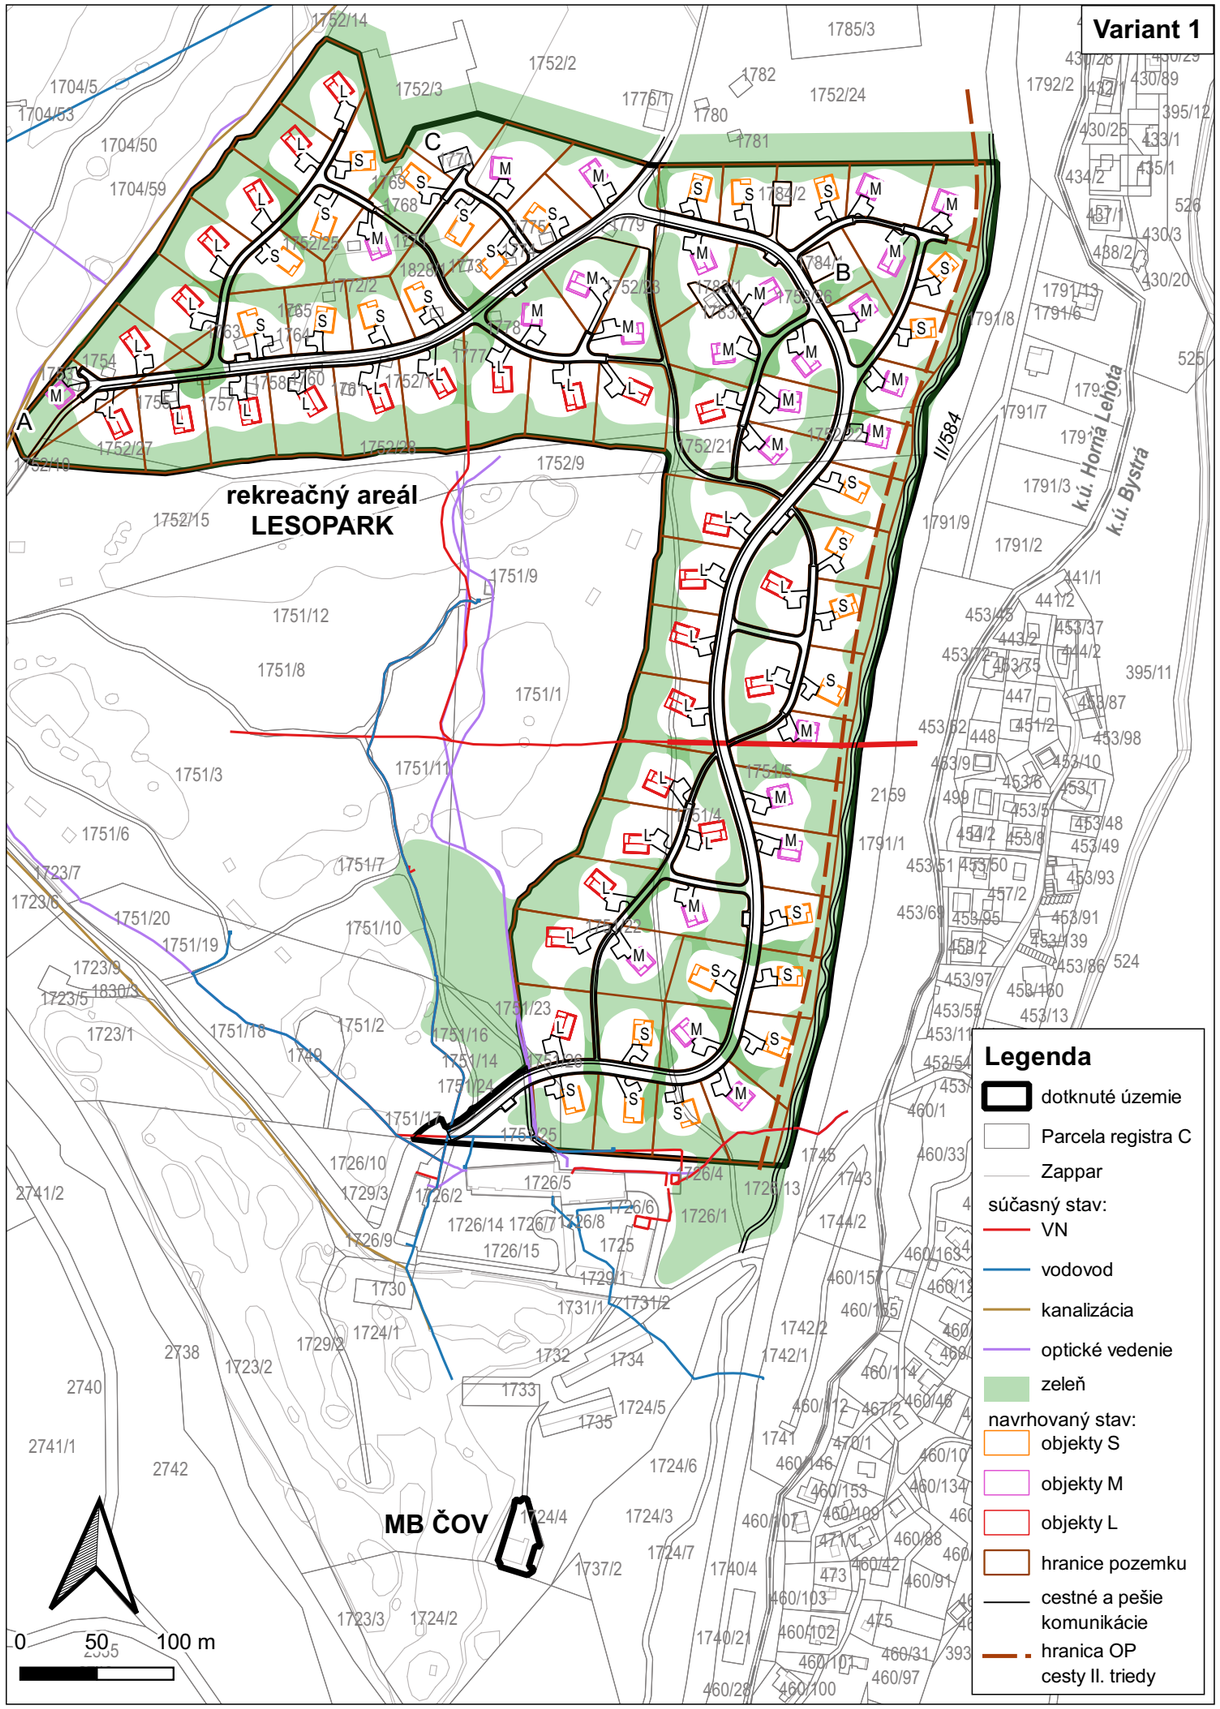


## Variant 2

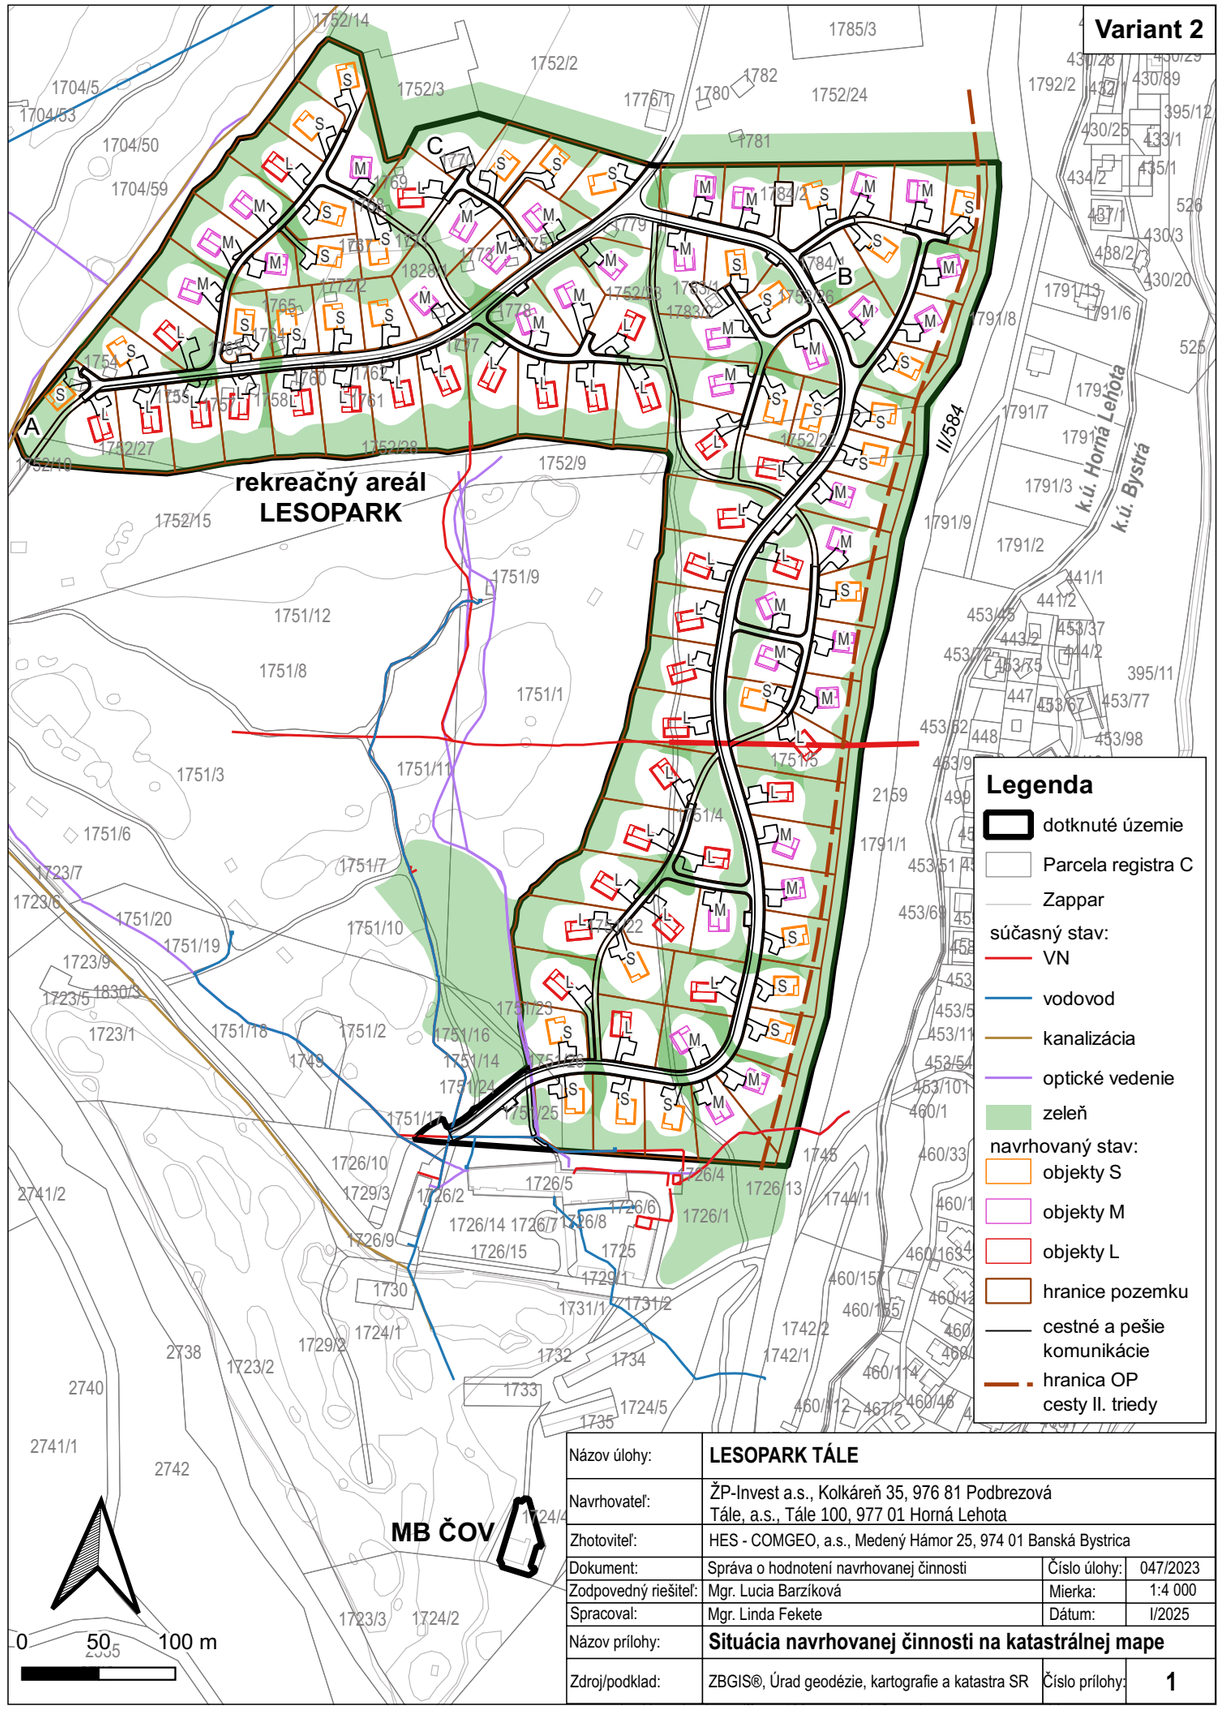


| | | | |
|---|---|---|---|
| Názov úlohy: | **LESOPARK TÁLE** | | |
| Navrhovateľ: | ŽP-Invest a.s., Kolkáreň 35, 976 81 Podbrezová<br>Tále, a.s., Tále 100, 977 01 Horná Lehota | | |
| Zhotoviteľ: | HES - COMGEO, a.s., Medený Hámor 25, 974 01 Banská Bystrica | | |
| Dokument: | Správa o hodnotení navrhovanej činnosti | Číslo úlohy: | 047/2023 |
| Zodpovedný riešiteľ: | Mgr. Lucia Barzíková | Mierka: | 1:4 000 |
| Spracoval: | Mgr. Linda Fekete | Dátum: | I/2025 |
| Názov prílohy: | **Situácia navrhovanej činnosti na katastrálnej mape** | | |
| Zdroj/podklad: | ZBGIS®, Úrad geodézie, kartografie a katastra SR | Číslo prílohy: | **1** |