


ÚPN OBCE DOLNÁ TRNÁVKA

ZMENY A DOPLNKY č. 1

VÝKRES VEREJNÉHO DOPRAVNÉHO VYBAVENIA

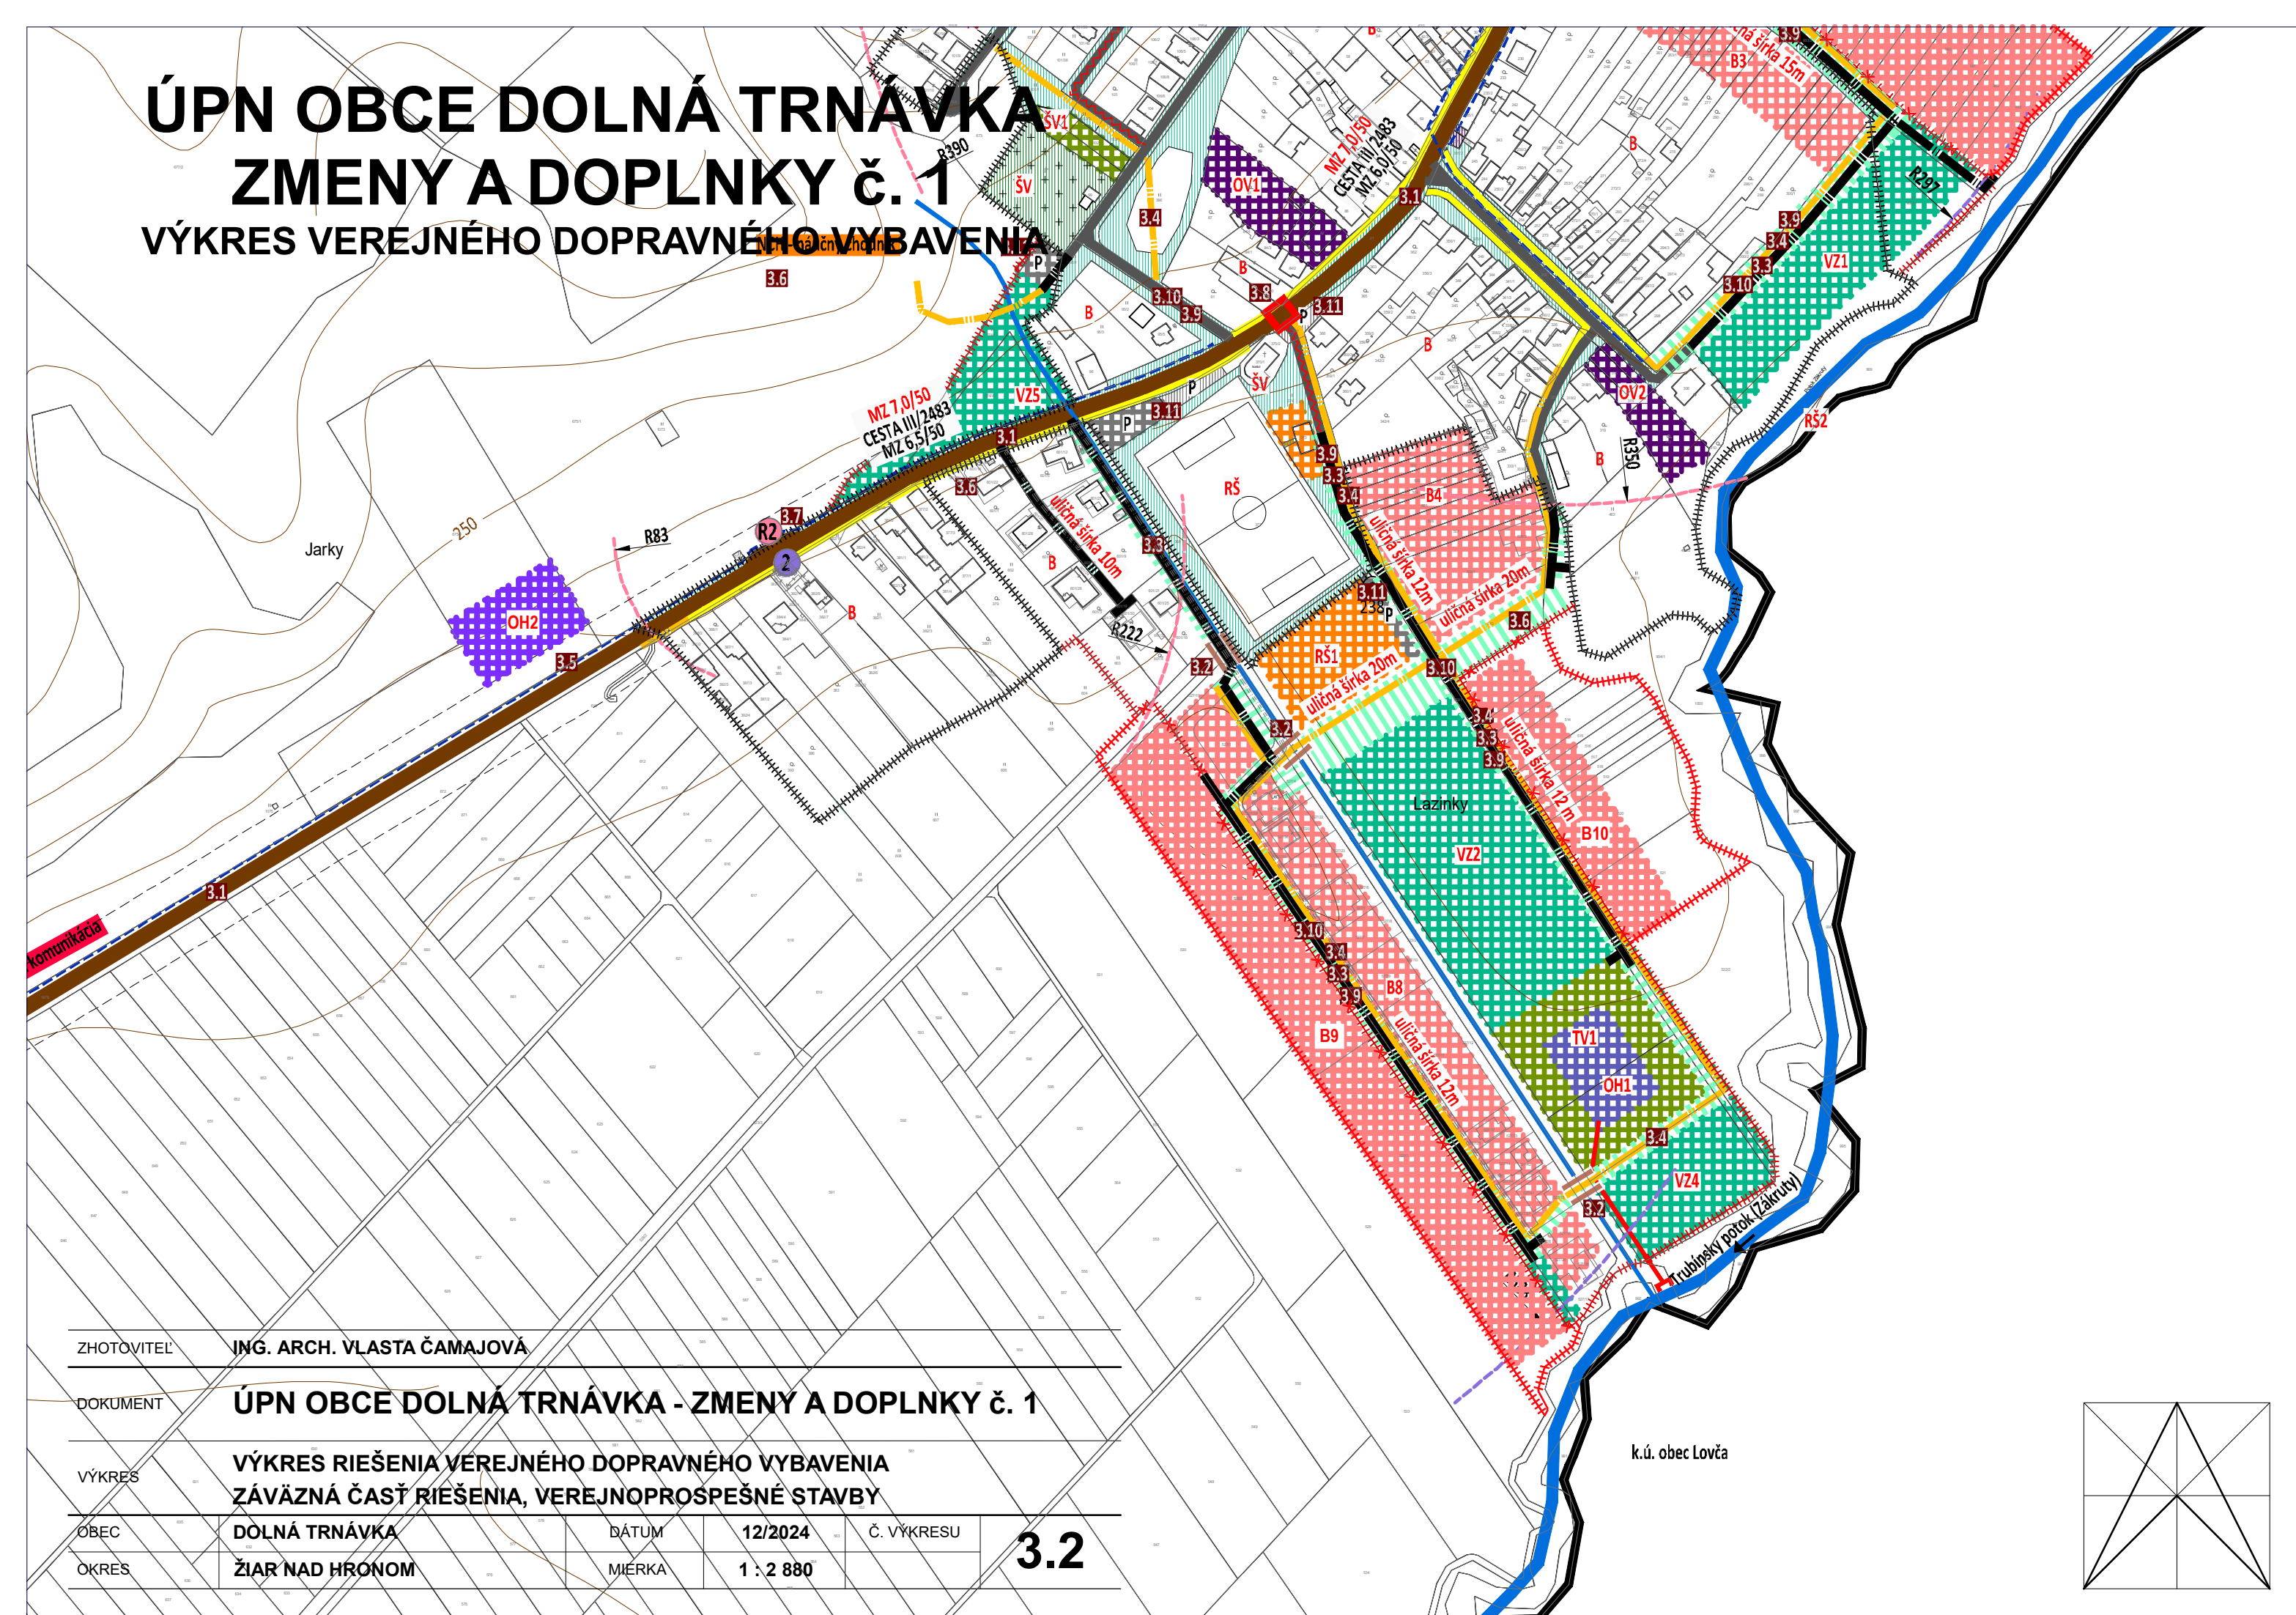

ZHOTOVITEL' **ING. ARCH. VLASTA ČAMAJOVÁ**

DOKUMENT **ÚPN OBCE DOLNÁ TRNÁVKA - ZMENY A DOPLNKY Č. 1**

VÝKRES

VÝKRES RIEŠENIA VEREJNÉHO DOPRAVNÉHO VYBAVENIA
ZÁVÄZNÁ ČASŤ RIEŠENIA, VEREJNOPROSPEŠNÉ STAVBY

OBEC 635 **DOLNÁ TRNÁVKA**

DÁTUM	12/2024
-------	---------

Č. VÝKRESU

OKRES ŽIAR NAD HRONOM

MIERKA 1:2 880

3.2

k.ú. obec Lovča

