


ÚPN OBCE DOLNÁ TRNÁVKA ZMENY A DOPLNKY Č. 1

VÝKRES VEREJNÉHO TECHNICKÉHO VYBAVENIA
ENERGETIKA, TELEKOMUNIKÁCIE, INFORMAČNÉ SIETE

R-TS 465-03
250/30kVA

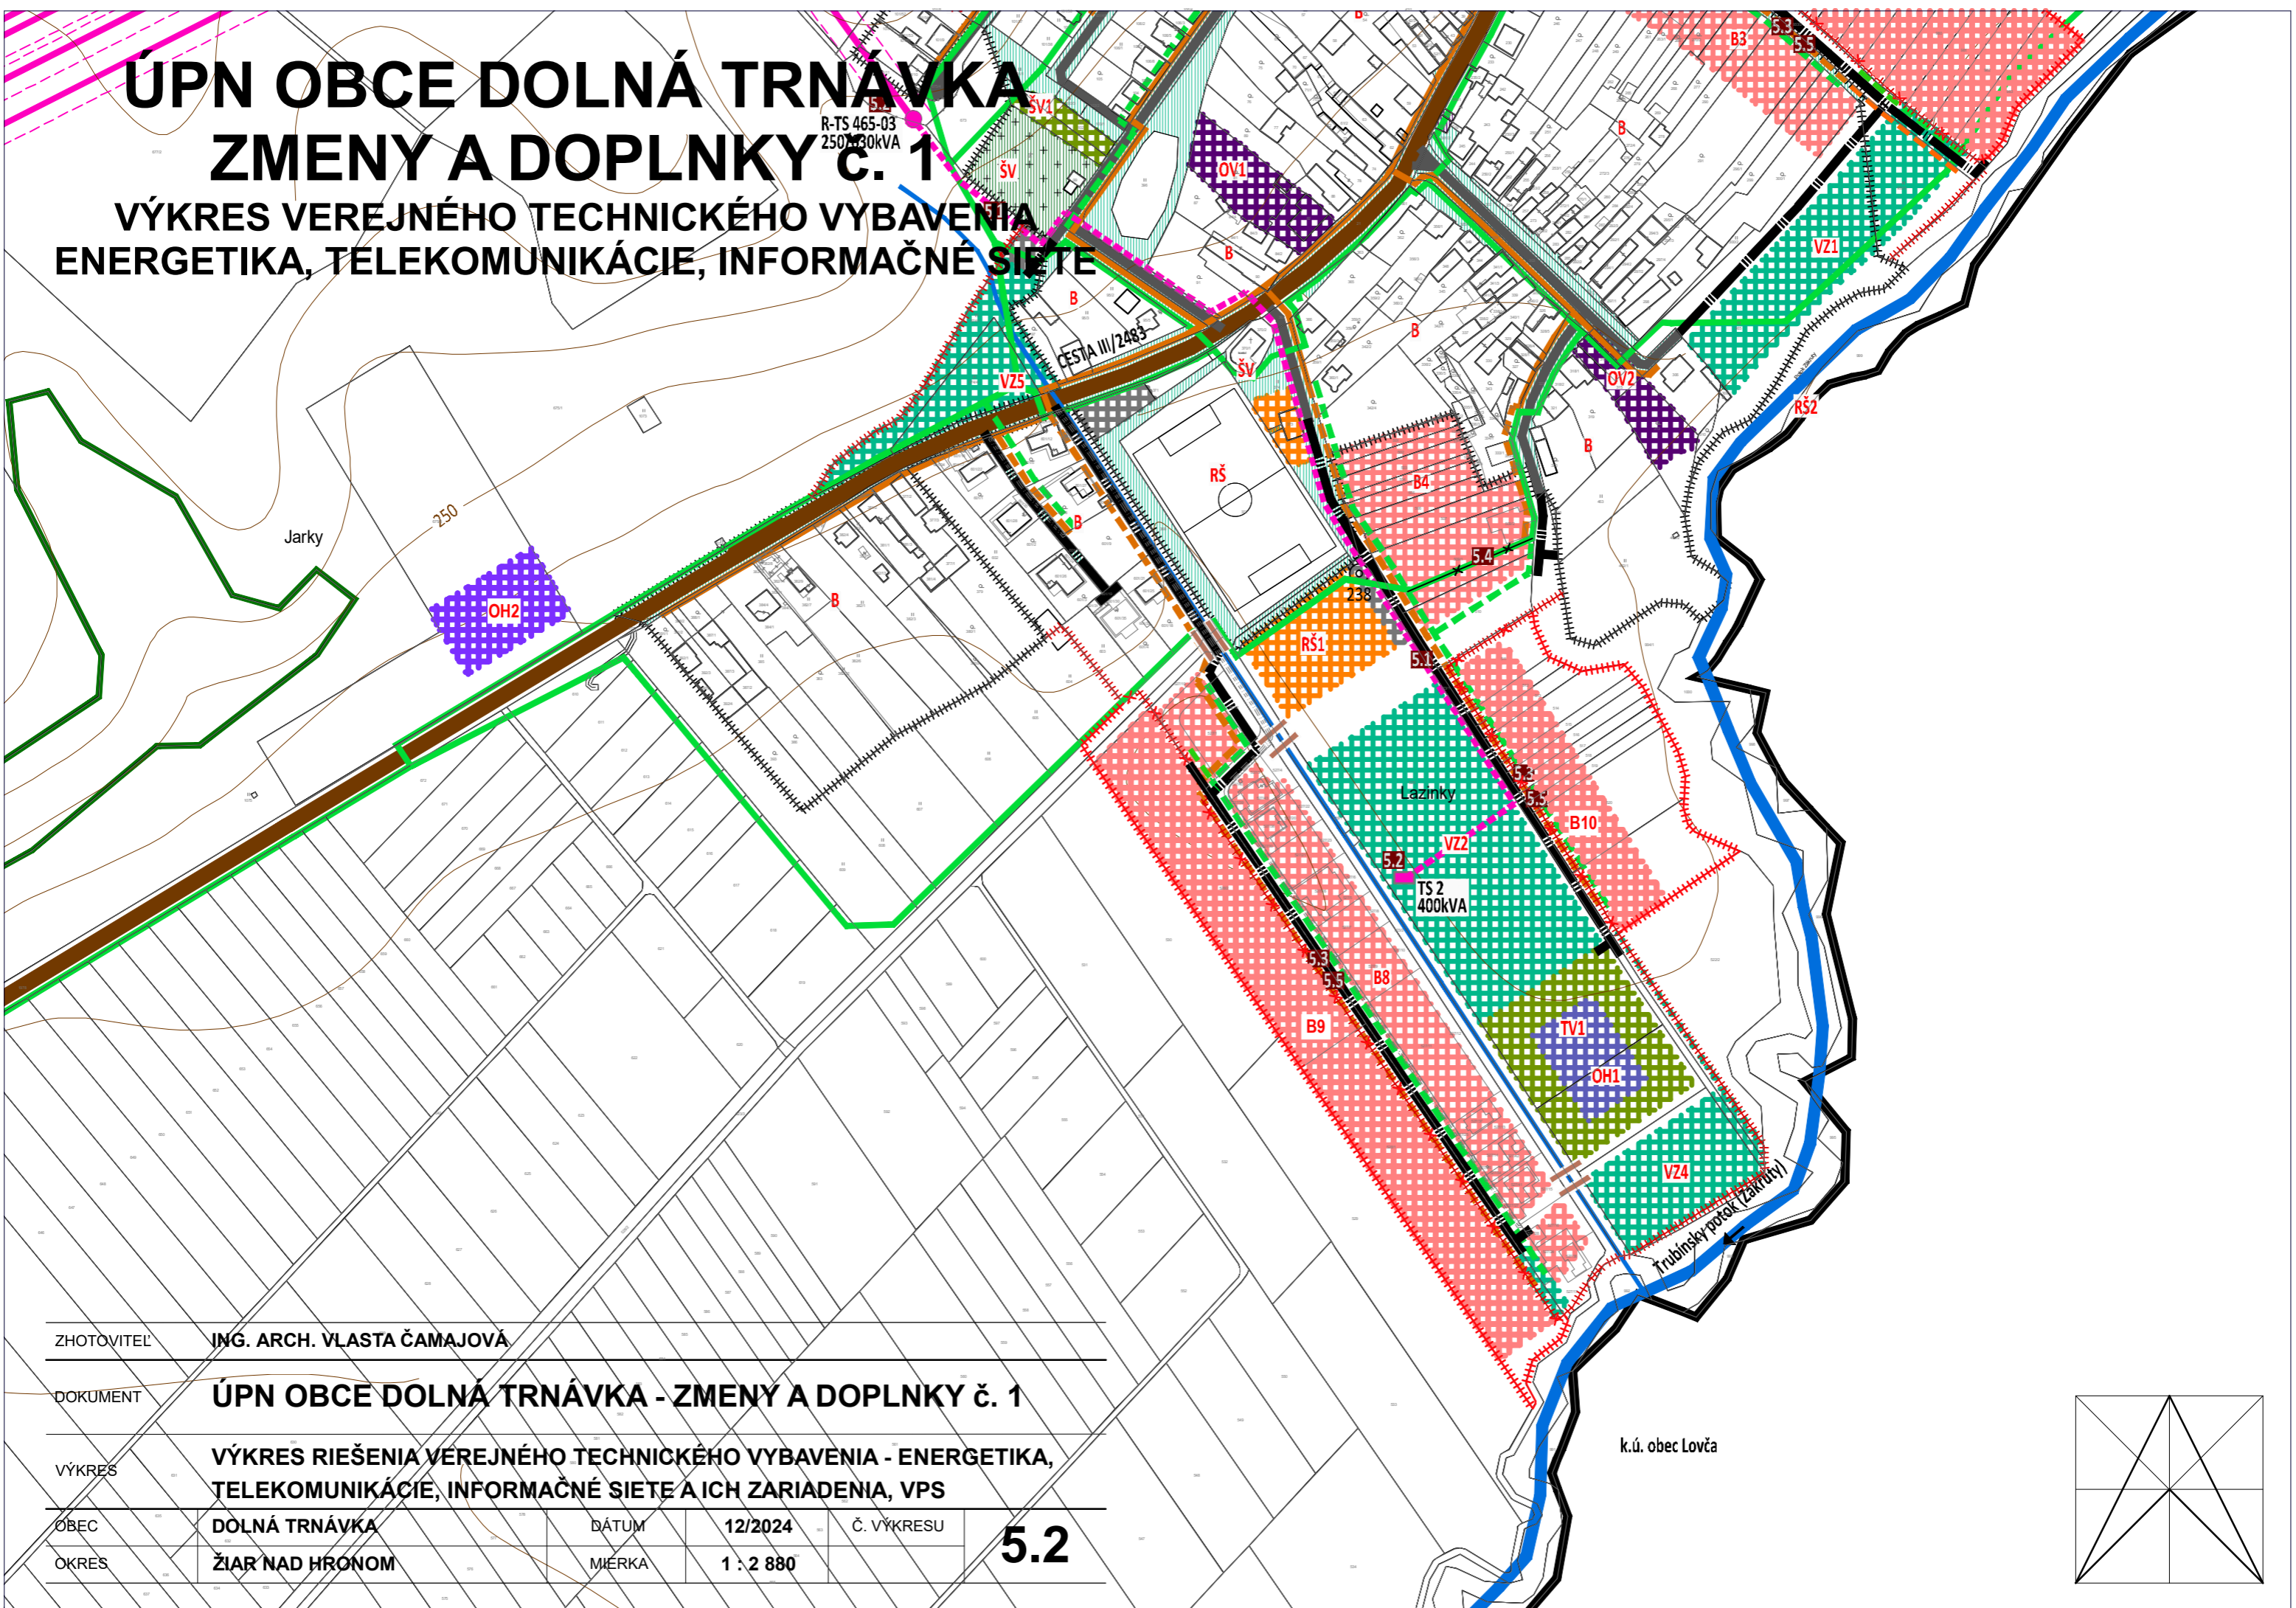

ZHOTOVITEL	ING. ARCH. VLASTA ČAMAJOVÁ			
DOKUMENT	ÚPN OBCE DOLNÁ TRNÁVKA - ZMENY A DOPLNKY Č. 1			
VÝKRES	VÝKRES RIEŠENIA VEREJNÉHO TECHNICKÉHO VYBAVENIA - ENERGETIKA, TELEKOMUNIKÁCIE, INFORMAČNÉ SIETE A ICH ZARIADENIA, VPS			
OBEC	DOLNÁ TRNÁVKA	DÁTUM	12/2024	Č. VÝKRESU
OKRES	ŽIAR NAD HRONOM	MIERKA	1 : 2 880	5.2

k.ú. obec Lovča

