VYSVETLIVKY:

STAV NÁVRH

HRANICA SUSEDNÝCH KATASTROV

HRANICA KATASTRÁLNEHO ÚZEMIA

HRANICA ZASTAVANÉHO ÚZEMIA

VODNÉ PLOCHY A TOKY

STAV NÁVRH

VVVT - vodohospodársky významný vodný tok
HRON

VT - vodný tok
Trubínsky (Zákruty), Prestavlcký Potok, bezmenné prítoky, kanály

PLOCHY PERSPEKTÍVNEHO ODŇATIA POĽNOHOSPODÁRSKEJ PÔDY

STAV NÁVRH

B — ROZVOJOVÉ LOKALITY
v záhradách, na ornej pôde, TTP

SVAHOVÉ DEFORMÁCIE

zosuv 54003 — stupeň aktivity – aktívny
hydrogeologické pomery svahu – svah suchý
prírodné príčiny – všeobecné

zosuv 54004 — stupeň aktivity – stabilizovaný
hydrogeologické pomery svahu – svah suchý
prírodné príčiny – všeobecné

zosuv 54005 — stupeň aktivity – potenciálny
hydrogeologické pomery svahu – svah suchý
prírodné príčiny – klimatické faktory a bočná hĺbková erózia, abrázia

zosuv 54006 — stupeň aktivity – stabilizovaný
hydrogeologické pomery svahu – svah suchý
prírodné príčiny – všeobecné

zosuv 54007 — stupeň aktivity – potenciálny
hydrogeologické pomery svahu – svah s výskytom mokrín
prírodné príčiny – klimatické faktory a podzemné vody

zosuv 54008 — stupeň aktivity – stabilizovaný
hydrogeologické pomery svahu – svah suchý
prírodné príčiny – všeobecné

POĽNOHOSPODÁRSKA PÔDA

STAV NÁVRH VPS VEREJNOPROSPEŠNÉ STAVBY

ORNÁ PÔDA

HRANICA BPEJ
(bonitovaná pôdno-ekologická jednotka)

0557412/6 — SKUPINA BPEJ / KÓD BPEJ

0506002/5NP — NAJKVALITNEJŠIA POĽNOHOSPODÁRSKA PÔDA

5 SKUPINA KVALITY POĽNOHOSPODÁRSKEJ PÔDY

6 SKUPINA KVALITY POĽNOHOSPODÁRSKEJ PÔDY

8 SKUPINA KVALITY POĽNOHOSPODÁRSKEJ PÔDY

SÚČASŤ POĽNOHOSPODÁRSKEHO DRUHU POZEMKU

TTP - TRVALÉ TRÁVNE PORASTY
lúky, pasienky

NDV - NELESNÁ DREVINOVÁ VEGETÁCIA
stromy, kry

VPS

VPS — ZEMNÝ VAL - rekonštrukcia jestvujúceho
- vrátane výsadby drevín - NDV

HYDROMELIORAČNÉ ZARIADENIA

OCHRANNÉ PÁSMO
odvodňovacie kanály
- kanál č. 5312 006 001, r. 1962, dĺ. 1,268km
OP min. 5m od brehovej čiary kanála
- kanál krytý D č. 5312 133 005, r. 1986, dĺ. 0,083km
OP min. 5m od osi kanála
- kanál krytý E č. 5312 133 006, r. 1986, dĺ. 1,244km
OP min. 5m od osi kanála
- kanál, prečistenie č. 5312 133 008, r. 1986, dĺ. 0,319km
OP min. 5m od brehovej čiary kanála

DRENÁŽNY SYSTÉM
- odvodnenie poľnohospodárskych pozemkov

ZÁVLAHY
„ZP Žiar nad Hronom – Horná a Dolná Ždaňa"
evid. č. 5312 902, r. 1995, výmera 270ha

- podzemné rozvody závlahovej vody

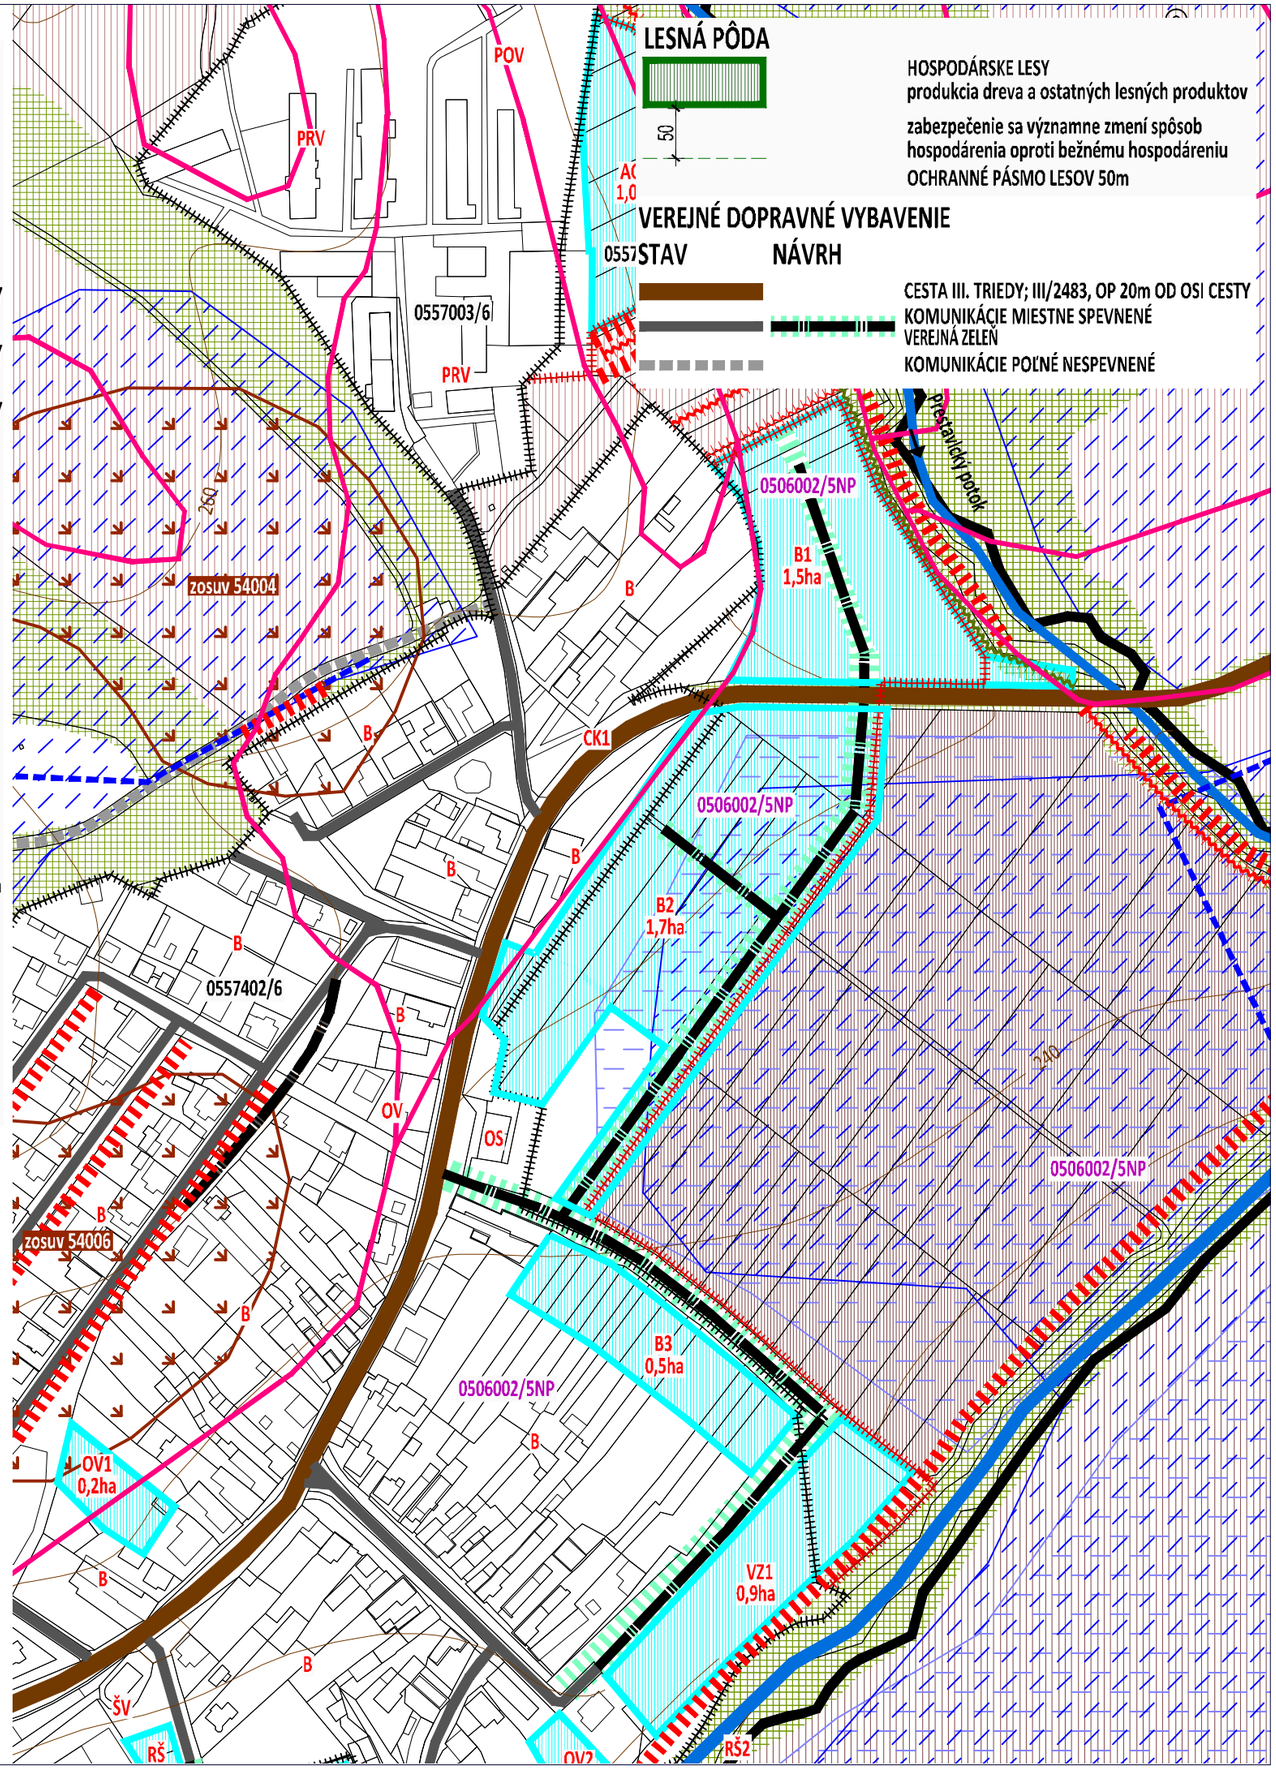

LESNÁ PÔDA

50

HOSPODÁRSKE LESY
produkcia dreva a ostatných lesných produktov

zabezpečenie sa významne zmení spôsob hospodárenia oproti bežnému hospodáreniu
OCHRANNÉ PÁSMO LESOV 50m

VEREJNÉ DOPRAVNÉ VYBAVENIE

STAV NÁVRH

CESTA III. TRIEDY; III/2483, OP 20m OD OSI CESTY

KOMUNIKÁCIE MIESTNE SPEVNENÉ

VEREJNÁ ZELEŇ

KOMUNIKÁCIE POĽNÉ NESPEVNENÉ

SCHVAĽOVACIA DOLOŽKA

SCHVAĽOVACÍ ORGÁN:	OBECNÉ ZASTUPITEĽSTVO Dolná Trnávka	OPRÁVNENÁ OSOBA: starostka obce Ing. Katarína Lajčiaková
ČÍSLO UZNESENIA:	3/11/2020	pečiatka obce
DÁTUM SCHVÁLENIA:	6.11.2020	podpis

ÚZEMNÝ PLÁN - NÁVRH

OBEC DOLNÁ TRNÁVKA

OKRES ŽIAR NAD HRONOM, BANSKOBYSTRICKÝ KRAJ

VÝKRES PERSPEKTÍVNEHO POUŽITIA POĽNOHOSPODÁRSKEHO PÔDNEHO FONDU A LESNÉHO PÔDNEHO FONDU NA NEPOĽNOHOSPODÁRSKE ÚČELY

6

MIERKA 1 : 3 000

2020

OBSTARÁVATEĽ: Obec Dolná Trnávka, Ing. Katarína Lajčiaková - starostka obce, Dolná Trnávka č. 66, 966 21 pošta Lovča, 0907 334 465, starosta@dolnatrnavka.sk

ZHOTOVITEĽKA: Ing. arch. Janka Privalincová, Nitra, 0905 116 554, jprivalincova@gmail.com

ODBORNE SPÔSOBILÁ OSOBA NA OBSTARANIE ÚPD: Ing. arch. Beáta Mikušová, Zvolen, 0905 981 894, mikusovab@gmail.com